


118 dB
894

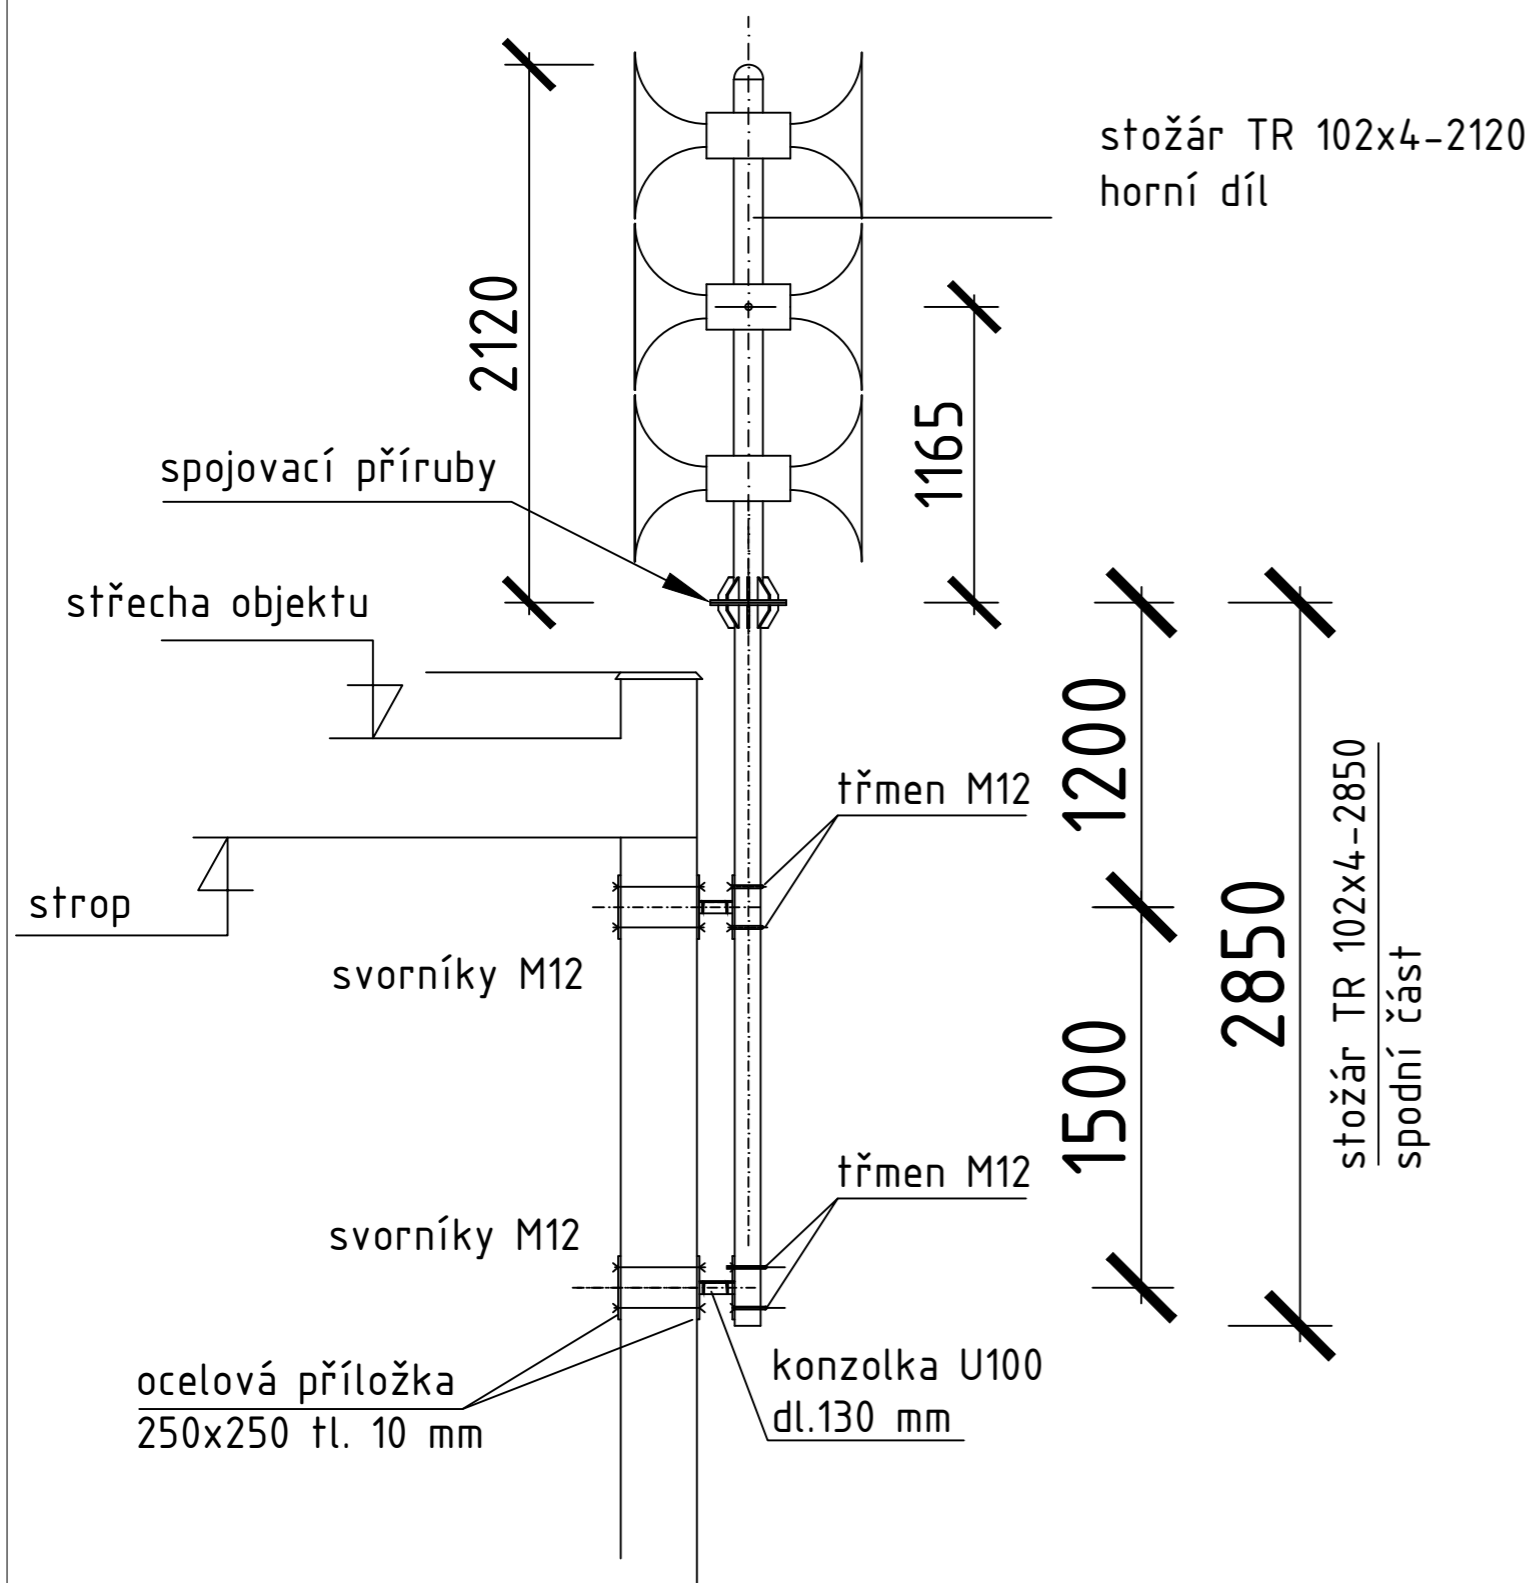

ZHOTOVITEL: RH elektroprojekt s.r.o. Za Mlýnem 29 147 00 Praha 4		Tel.: +420 273 132 213 E-mail: info@rhep.cz URL: www.rhep.cz			
STUPEŇ DOKUMENTACE: Dokumentace pro výběr zhotovitele		VYPRACOVAL: Josef Vencel			
OBJEDNATEL: Statutární město Brno Dominikánské nám.1 601 67 Brno		ODPOVĚDNÝ PROJEKTANT: Josef Vencel		ZAK.ČÍSLO:	
MÍSTO STAVBY: Statutární město Brno		KONTROLOVAL: Ing. Radan Houser		PARÉ:	
KRAJ: JIHO-MORAVSKÝ		STAVBA: Varovný protipovodňový systém a digitální povodňové plány města Brna VIS BRNO, KONSTRUKČNÍ SCHÉMA EST.12		DATUM: 1/2018	
PROFESNÍ DÍL: SOUHRNNÁ DOKUMENTACE VIS BRNO		KÓD PROF.: VIS01		FORMÁT: - MĚŘÍTKO: 1:25000	