

VÝKAZ DOSAVADNÍHO A NOVÉHO STAVU ÚDAJŮ KATASTRU NEMOVITOSTÍ


Dosavadní stav				Nový stav												
Označení pozemku parc. číslem	Výměra parcely		Druh pozemku	Označení pozemku parc. číslem	Výměra parcely		Druh pozemku	Typ stavby	Způsob využití	Způsob využití	Způsob určení výměr	Porovnání se stavem evidence právních vztahů				
	ha	m ²	Způsob využití		ha	m ²	Způsob využití	Způsob využití				Díl přechází z pozemku označeného v katastru nemovitostí	dřívejší poz. evidence	Číslo listu vlastnictví	Výměra dílu	
												ha	m ²			
241/1	2	96	ostat. pl.	241/1	2	66	ostat. pl.				0	241/1		10001	2	66
			ostat. komunikace				ostat. komunikace									
267/1	4	66	zast. pl.	241/8		30	ostat. pl.				0	241/1		10001		30
				267/1	4	36	zast. pl.	č.p. 275 rod. dům	2	267/1		919	4	36		
				267/3		30	ostat. pl. jiná plocha				2	267/1		919		30
věcné břemeno 241/8						7	62					241/1		10001		

Oprávněný: dle listiny

Druh věcného břemene: dle listiny

<h3>GEOMETRICKÝ PLÁN</h3> <p>pro rozdělení pozemku a vymezení rozsahu věcného břemene k části pozemku</p>	Geometrický plán ověřil úředně oprávněný zeměměřický inženýr:	Stejnopis ověřil úředně oprávněný zeměměřický inženýr:
	Jméno, příjmení: Ing. Zbyněk Červinka	Jméno, příjmení: ING. ZBYNĚK ČERVINKA
	Číslo položky seznamu úředně oprávněných zeměměřických inženýrů: 1696/1997	Číslo položky seznamu úředně oprávněných zeměměřických inženýrů: 1696/1997
	Dne: 13. června 2016 Číslo: 183/2016	Dne: 17. 6. 2016 Číslo: 192/2016
	Náležitosti a přesnosti odpovídá právním předpisům	Tento stejnopis odpovídá geometrickému plánu v elektronické podobě uloženému v dokumentaci katastrálního úřadu.
Vyhotovitel: MapKart s.r.o. Souhrady 4, 625 00 Brno IČO: 25572822	Katastrální úřad souhlasí s očíslováním parcel.	
Číslo plánu: 662-137/2016	KÚ pro Jihomoravský kraj KP Brno-město Ing. Bc. Vladimír Konvalina PGP-1038/2016-702 2016.06.17 11:19:49 CEST	
Okres: Brno – město		
Obec: Brno		
Kat. území: Holásky		
Mapový list: DKM		
Dosavadním vlastníkem pozemků byla poskytnuta možnost seznámit se v terénu s průběhem navrhovaných nových hranic, které byly označeny předepsaným způsobem:		



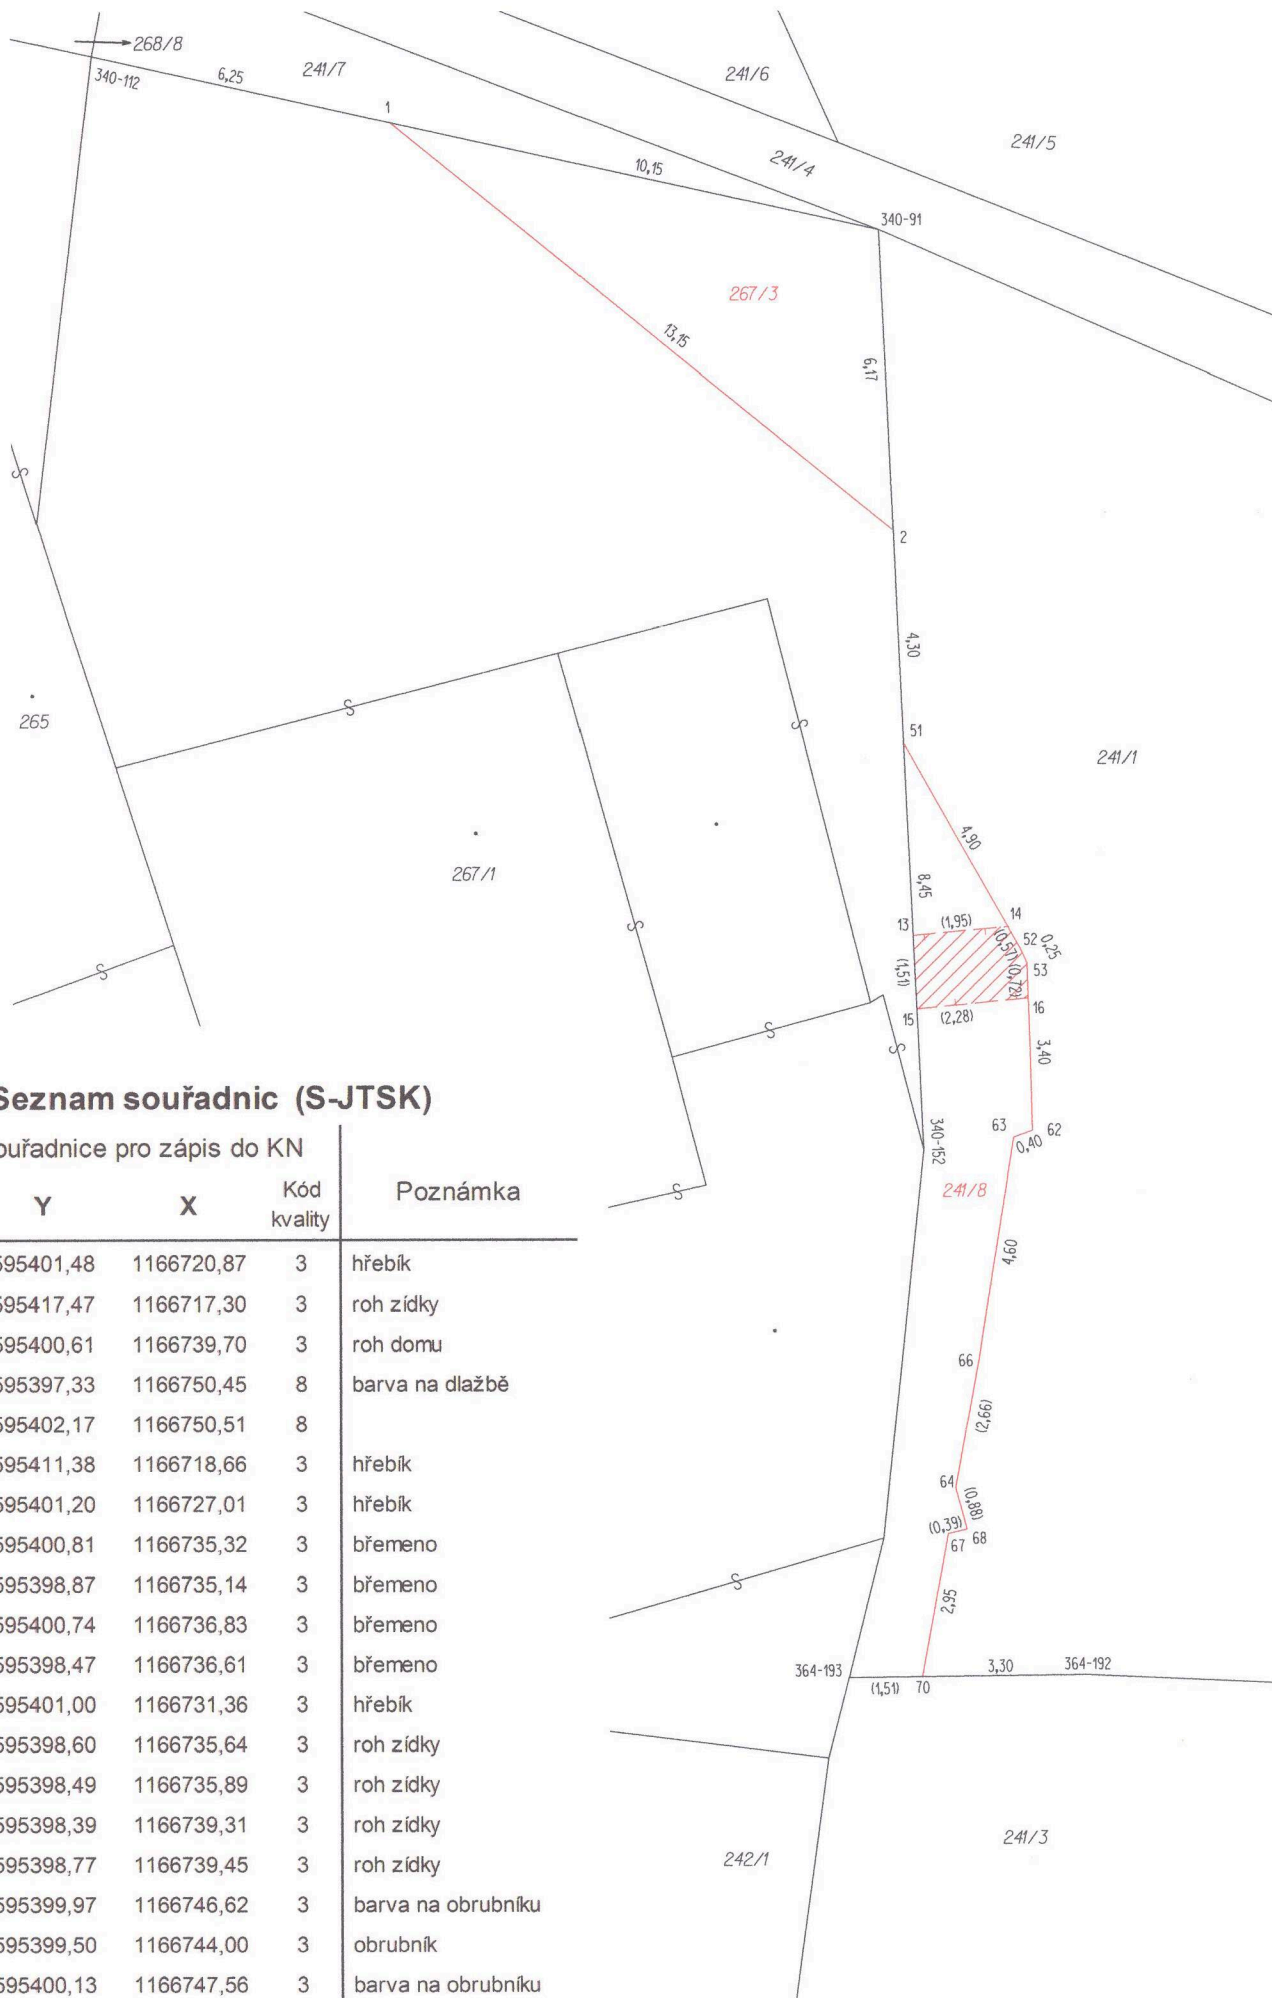

Seznam souřadnic (S-JTSK)

Číslo bodu	Souřadnice pro zápis do KN		Kód kvality	Poznámka
	Y	X		
340-91	595401,48	1166720,87	3	hřebík
340-112	595417,47	1166717,30	3	roh zídky
340-152	595400,61	1166739,70	3	roh domu
364-192	595397,33	1166750,45	8	barva na dlažbě
364-193	595402,17	1166750,51	8	
1	595411,38	1166718,66	3	hřebík
2	595401,20	1166727,01	3	hřebík
13	595400,81	1166735,32	3	břemeno
14	595398,87	1166735,14	3	břemeno
15	595400,74	1166736,83	3	břemeno
16	595398,47	1166736,61	3	břemeno
51	595401,00	1166731,36	3	hřebík
52	595398,60	1166735,64	3	roh zídky
53	595398,49	1166735,89	3	roh zídky
62	595398,39	1166739,31	3	roh zídky
63	595398,77	1166739,45	3	roh zídky
64	595399,97	1166746,62	3	barva na obrubníku
66	595399,50	1166744,00	3	obrubník
67	595400,13	1166747,56	3	barva na obrubníku
68	595399,75	1166747,47	3	roh domu
70	595400,66	1166750,49	8	barva na obrubníku