PŘÍLOHA Č. 2

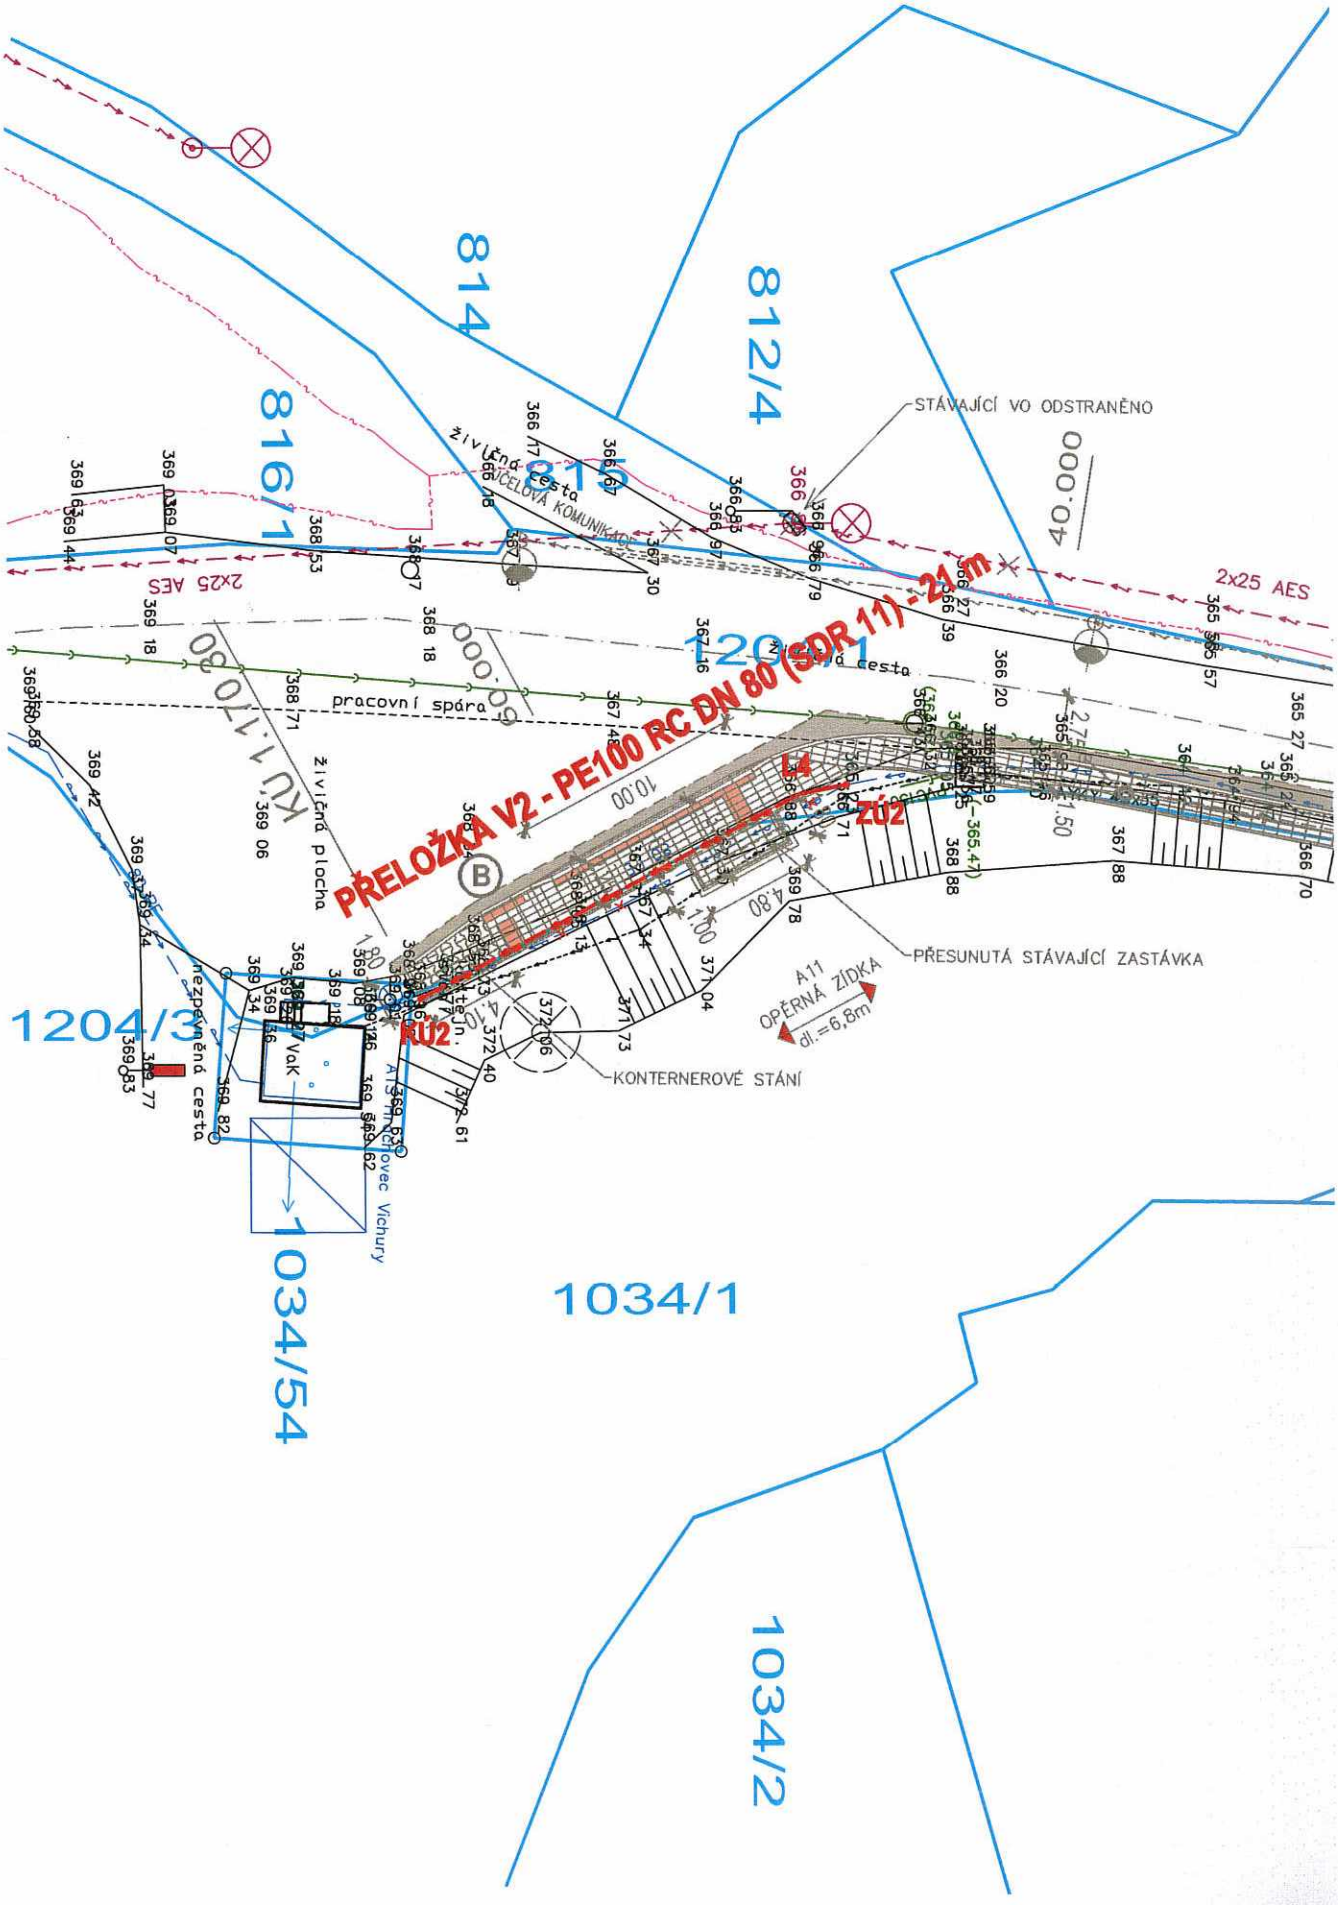

814
812/4
816/1
815
1204/1
1204/3
1034/54
1034/1
1034/2
STÁVAJÍCÍ VO ODSTRANĚNO
40.000
2x25 AES
2x25 AES
živičná cesta
ÚČELOVÁ KOMUNIKACE
pracovní spára
KÚ 1.170 80
60.000
živičná plocha
nezpevněná cesta
PŘELOŽKA V2 - PE100 RC DN 80 (SDR 11) - 21 m
L4
ZÚ2
RÚ2
PŘESUNUTÁ STÁVAJÍCÍ ZASTÁVKA
A11
OPĚRNÁ ZÍDKA
dl.=6,8m
KONTERNEROVÉ STÁNÍ
VaK