


Cyklostezky k převodu z majetku ZK

Příloha č. 1018-18Z-P05

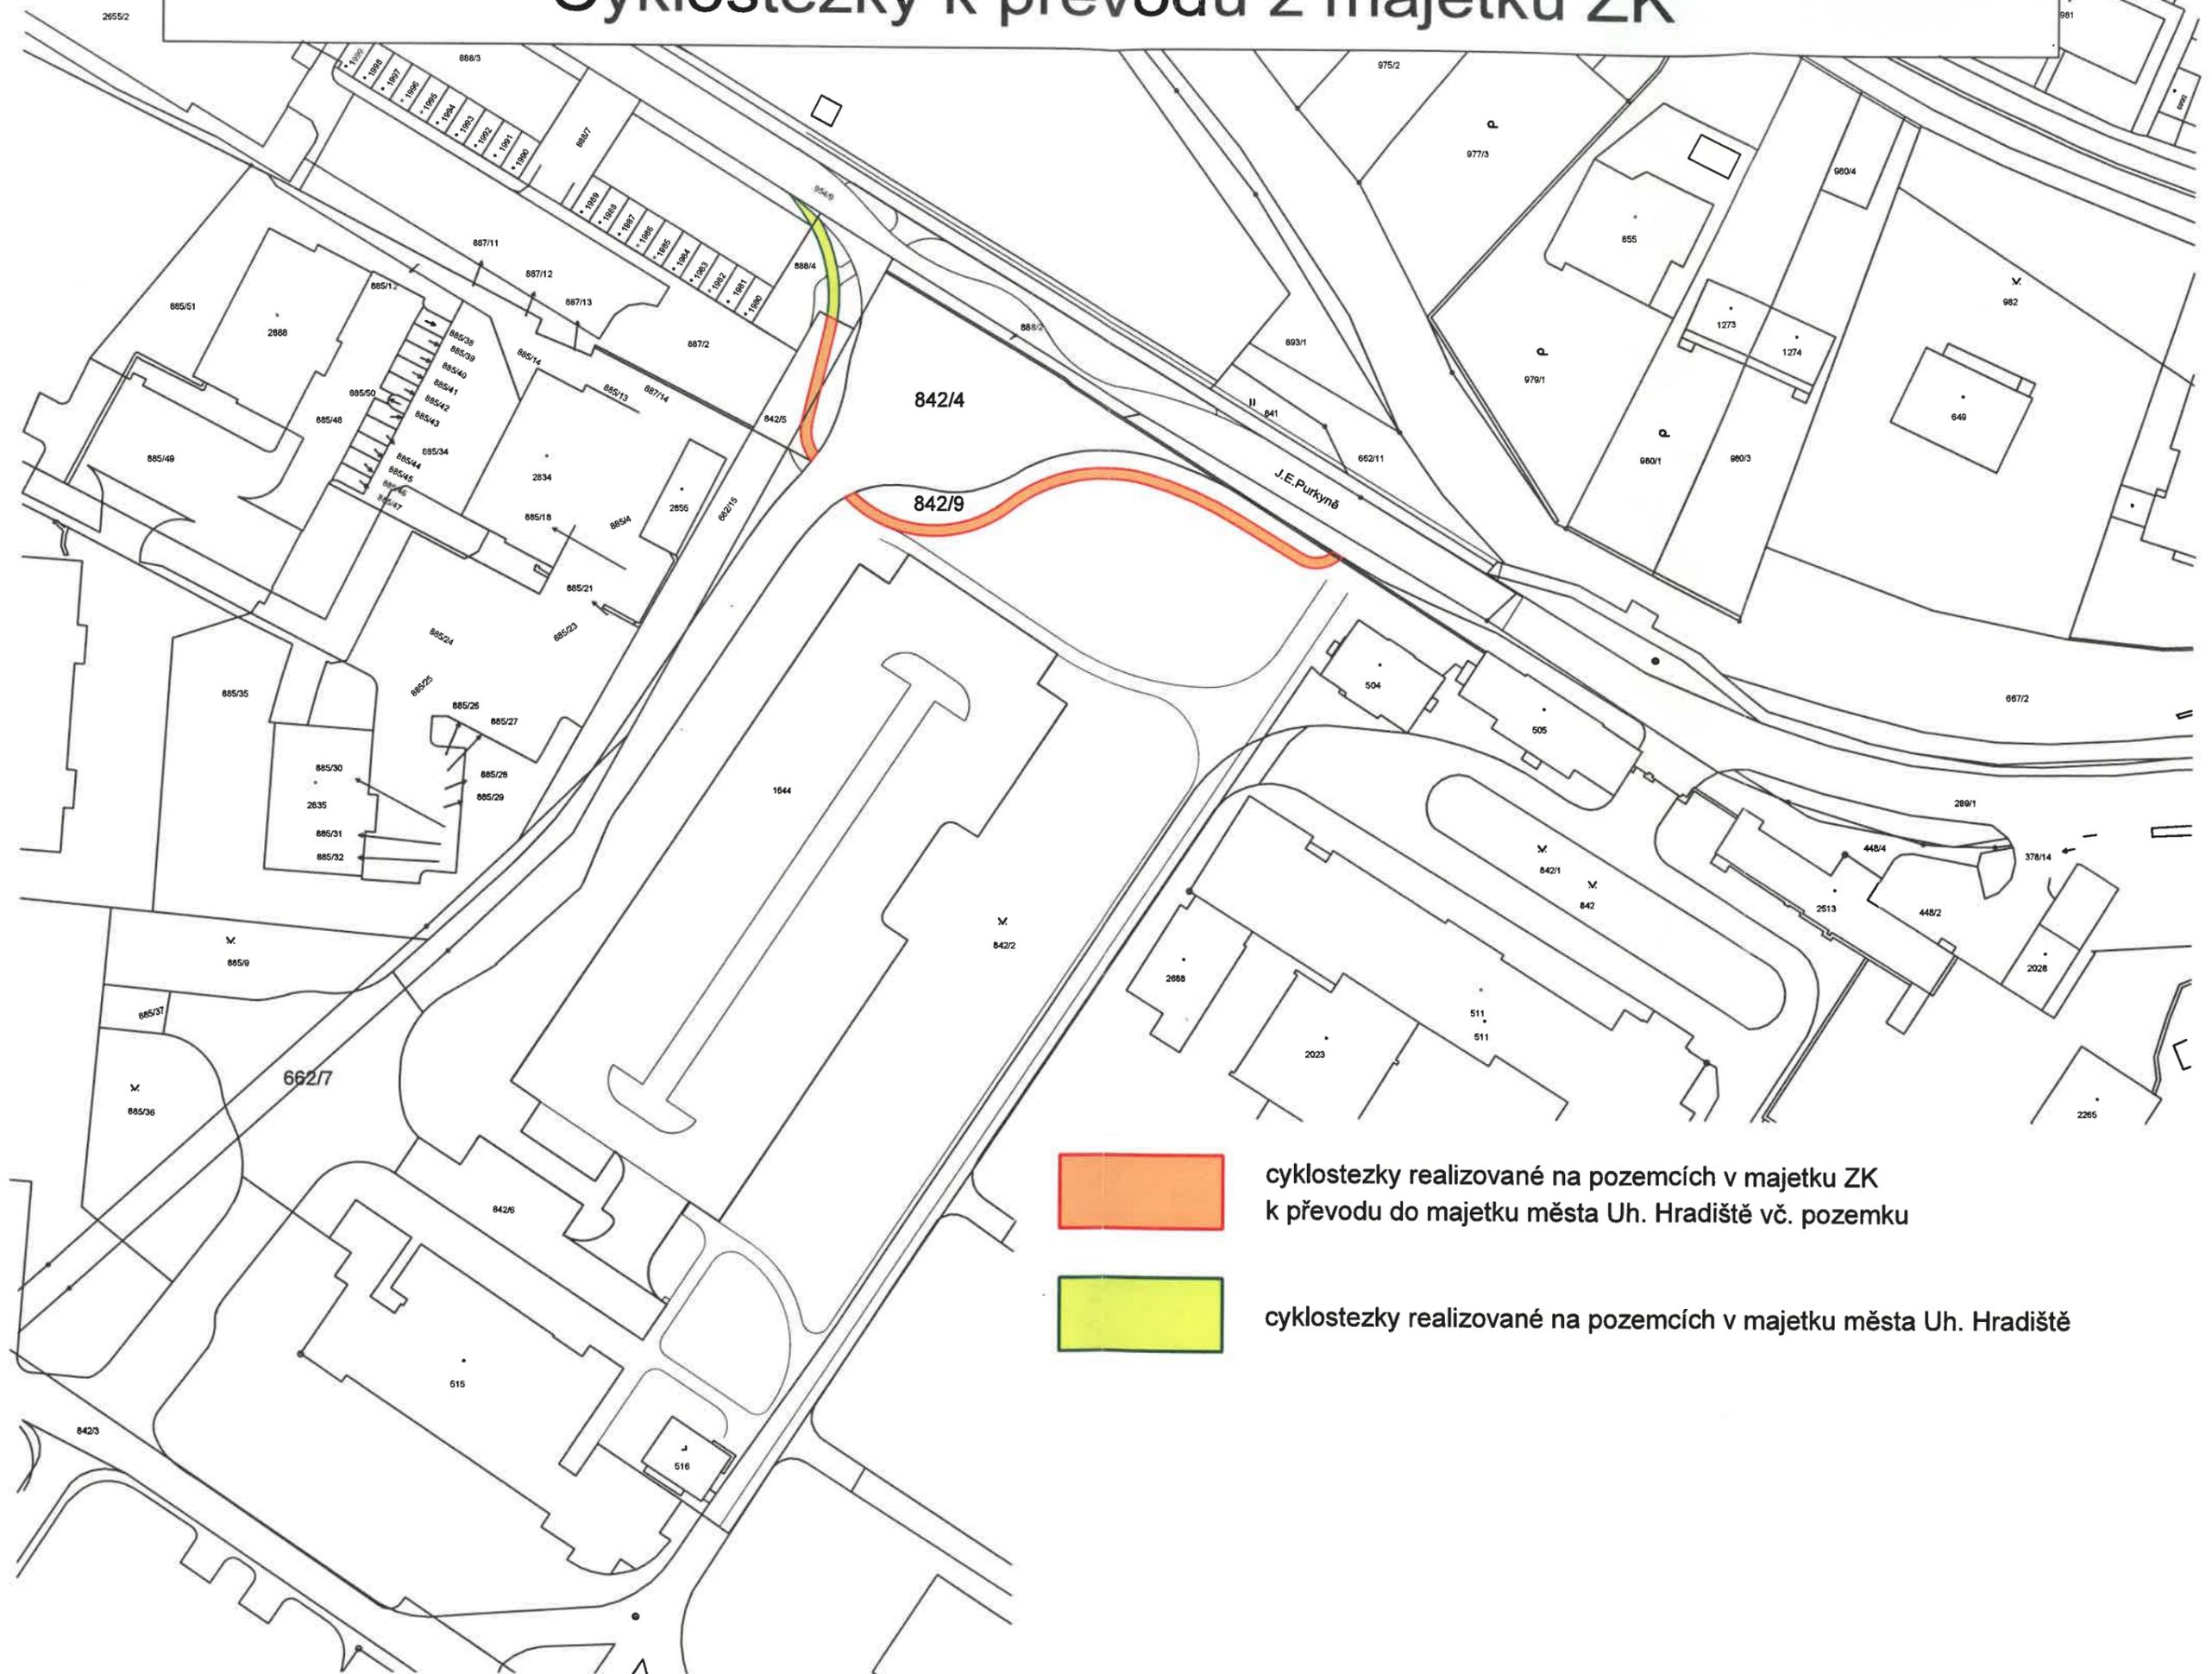

cyklostezky realizované na pozemcích v majetku ZK k převodu do majetku města Uh. Hradiště vč. pozemku



cyklostezky realizované na pozemcích v majetku města Uh. Hradiště