


Inženýrské sítě v majetku ZK

Příloha č. 1018-18Z-P06

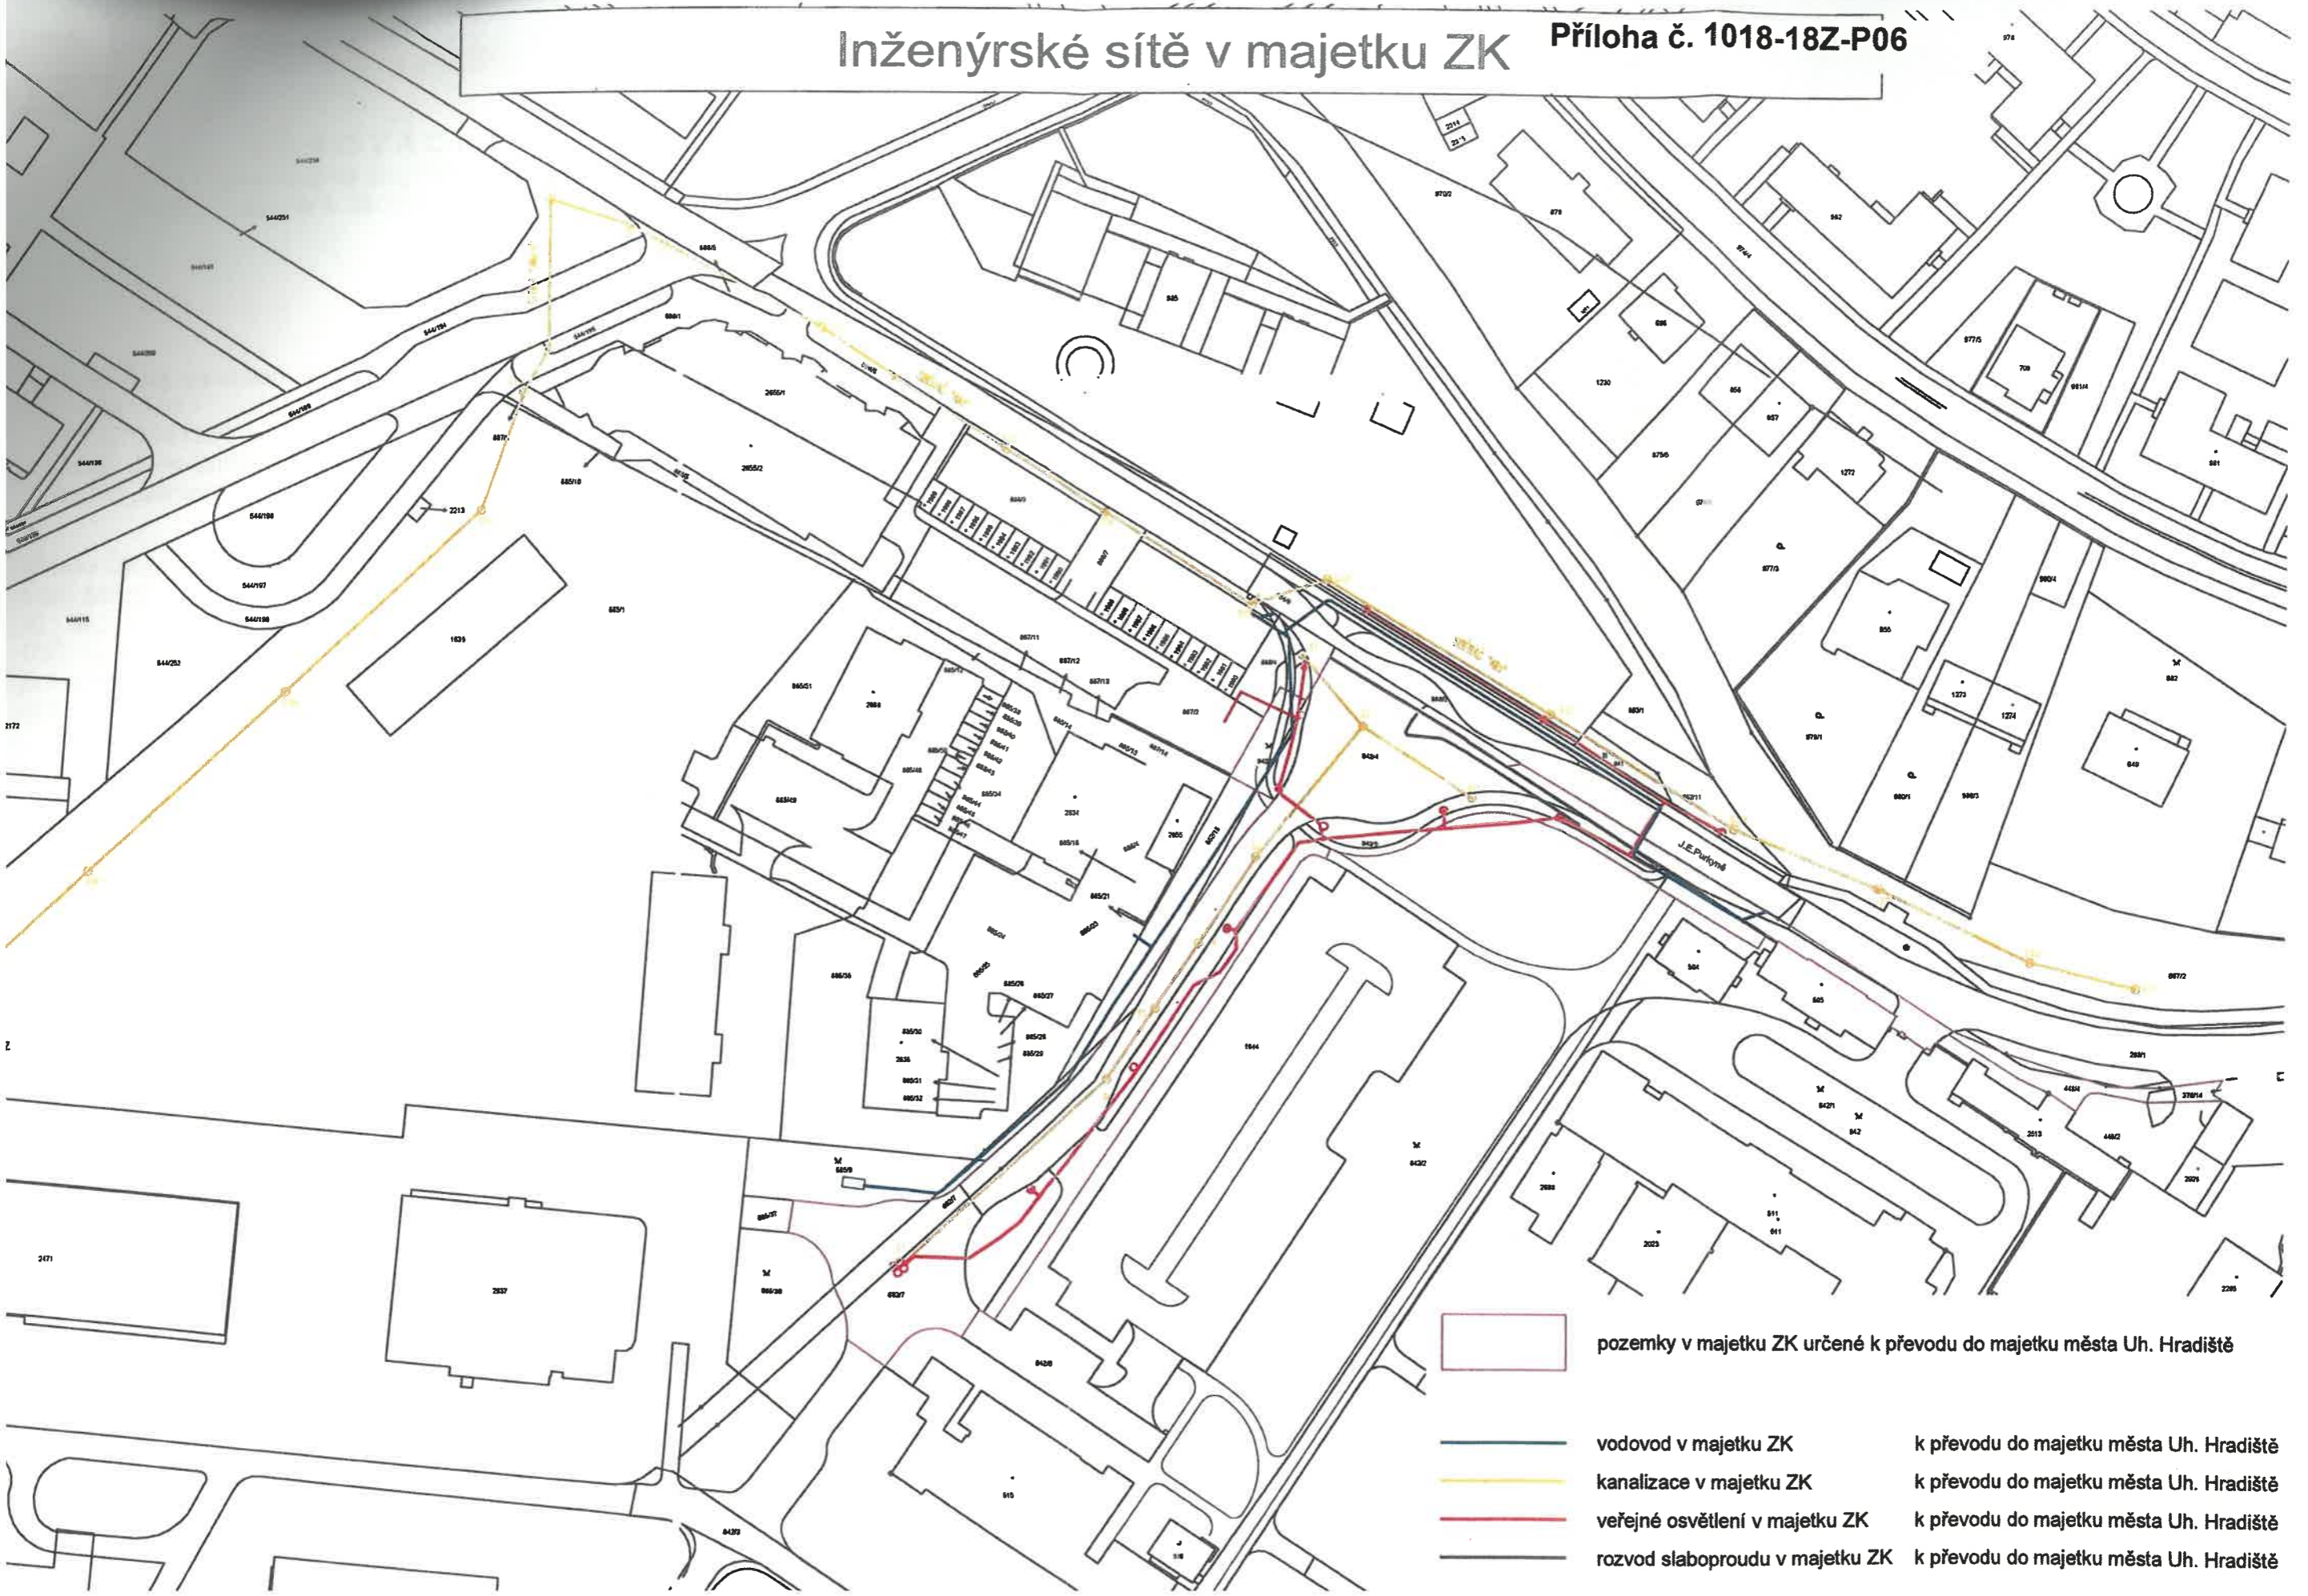

pozemky v majetku ZK určené k převodu do majetku města Uh. Hradiště



vodovod v majetku ZK

k převodu do majetku města Uh. Hradiště



kanalizace v majetku ZK

k převodu do majetku města Uh. Hradiště



veřejné osvětlení v majetku ZK

k převodu do majetku města Uh. Hradiště



rozvod slaboproudu v majetku ZK

k převodu do majetku města Uh. Hradiště