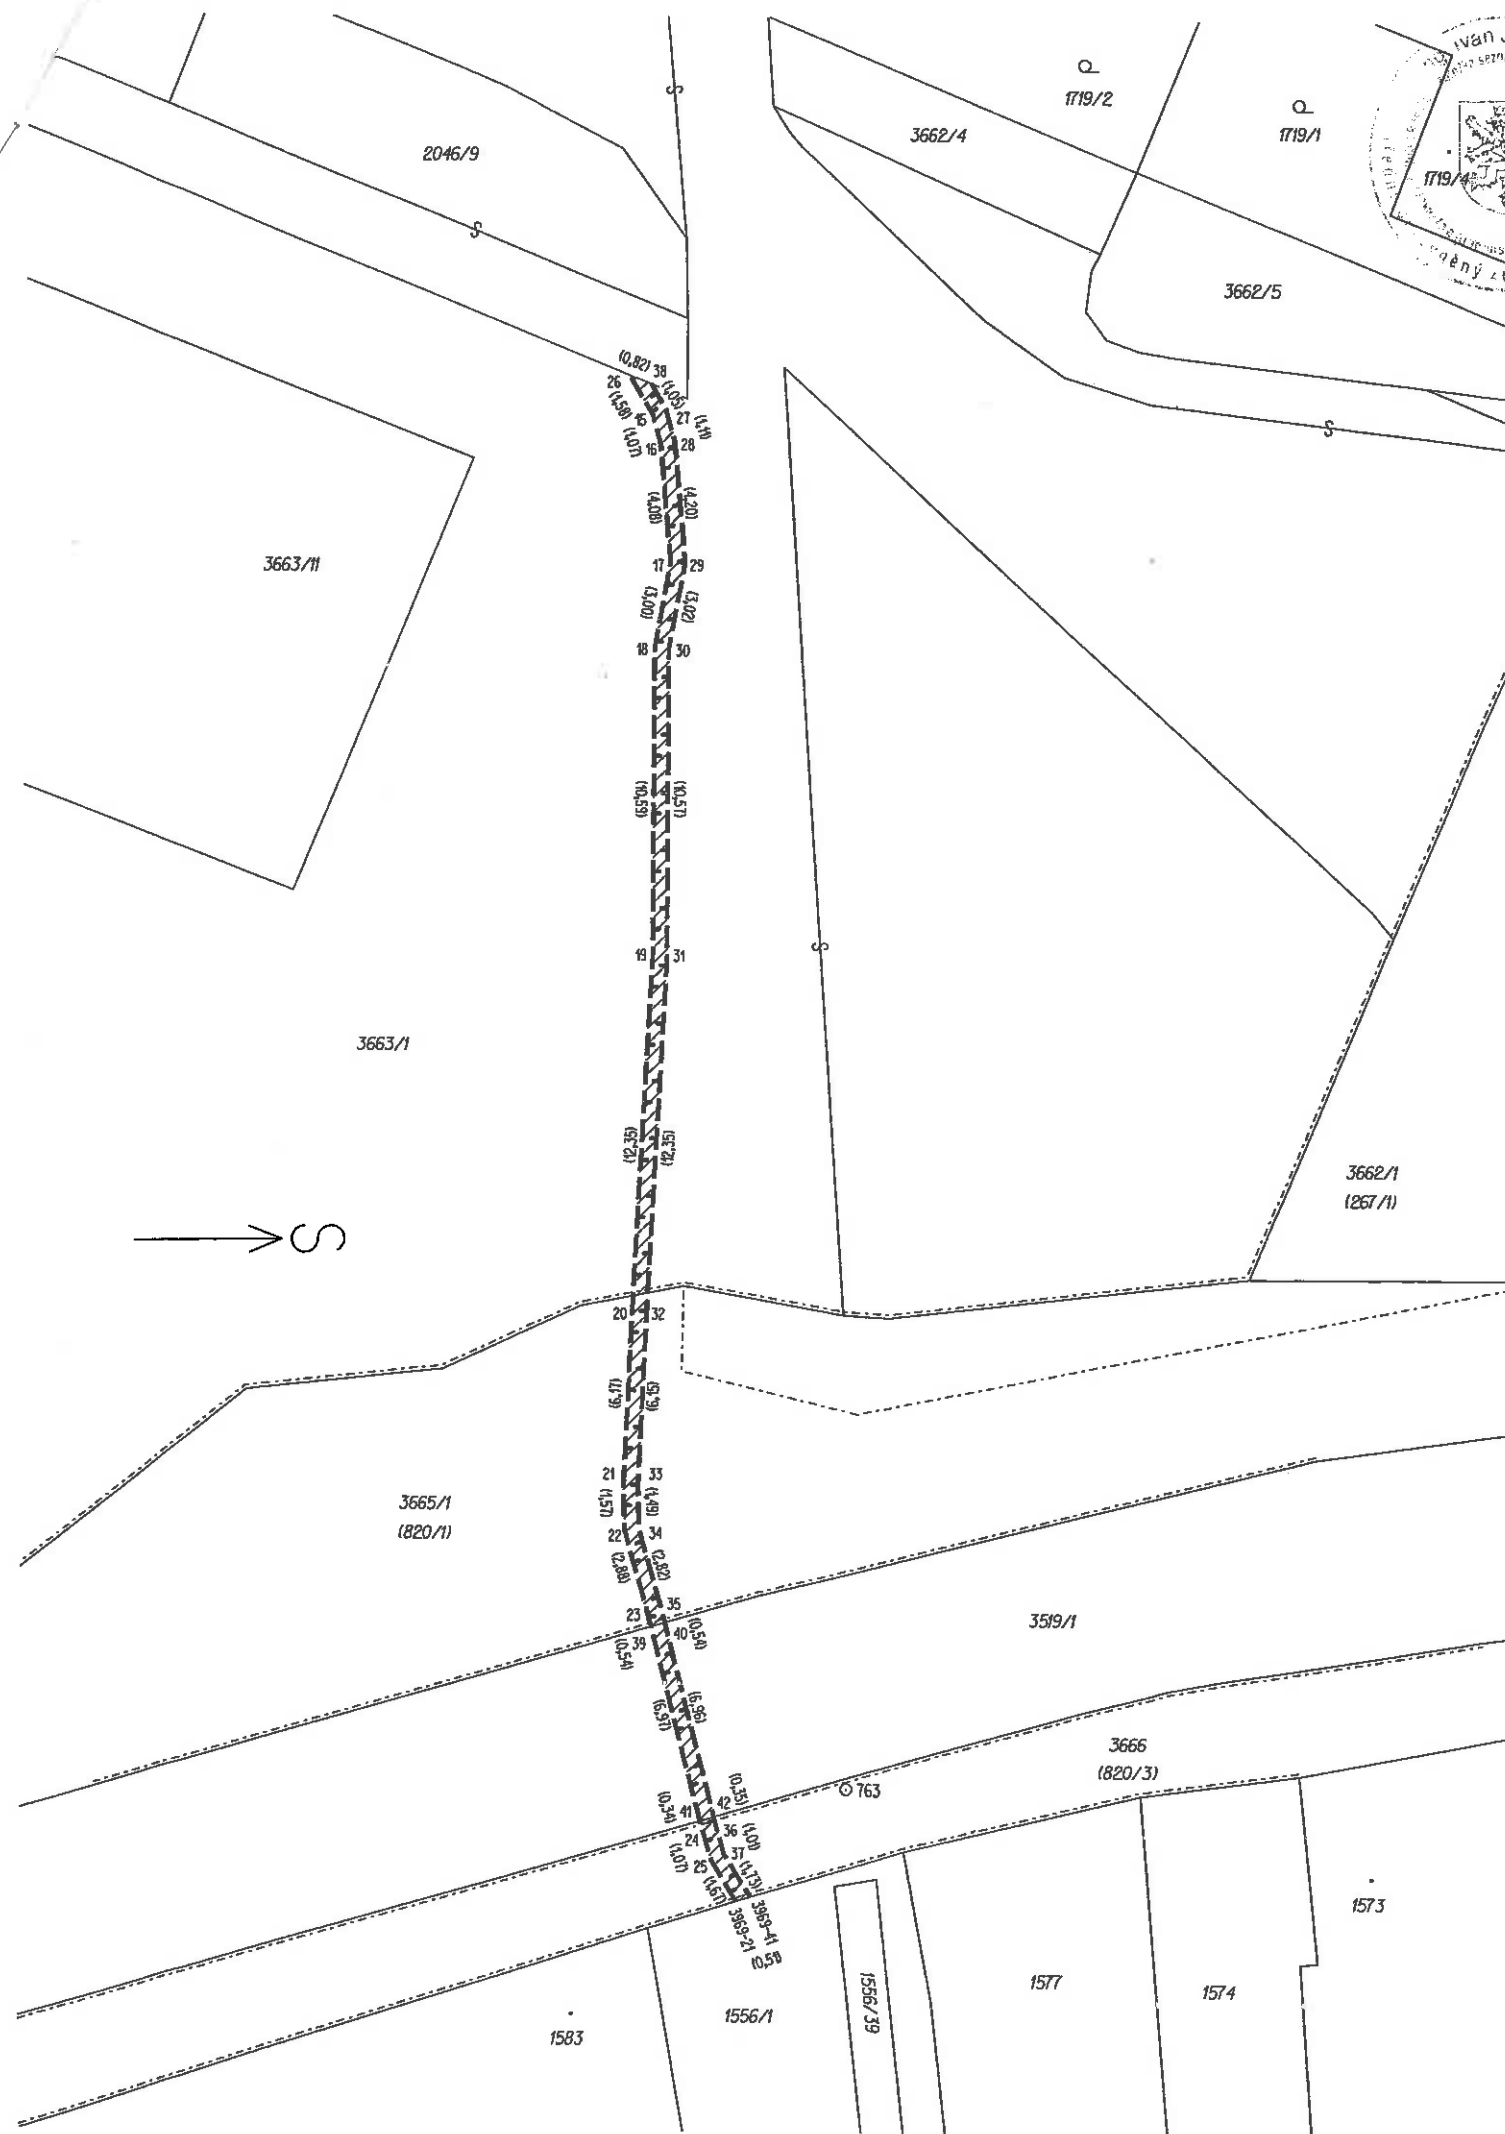


VÝKAZ DOSAVADNÍHO A NOVÉHO STAVU ÚDAJŮ KATASTRU NEMOVITOSTÍ															
Dosavadní stav				Nový stav											
Označení pozemku parc. číslem	Výměra parcely		Druh pozemku	Označení pozemku parc. číslem	Výměra parcely		Druh pozemku	Typ stavby	Způsob urč. výměr	Porovnání se stavem evidence právních vztahů					Označen dílu
			Způsob využití					Způsob využití		Díl přechází z pozemku označeného v	Číslo listu vlastnictví	Výměra dílu			
	ha	m2	Způsob využití		ha	m2	Způsob využití	Způsob využití		katastru nemovitostí	dřívější poz. evidenci		ha	m2	
3519/1										3519/1		PK Brňany			
3663/1										3663/1		10001			
3665/1												820/1	10001		
3666												820/3	10001		

Oprávněný: dle listiny

Druh věcného břemene: dle listiny

Dělit nebo scelovat pozemky lze jen na základě územního rozhodnutí, pokud podmínky pro ně nejsou stanoveny jiným rozhodnutím nebo opatřením.

GEOMETRICKÝ PLÁN

pro vymezení rozsahu věcného břemene k části pozemku

Vyhotovil: Ing. Ivan Jabůrek
Výkon zeměměřických činností
Juranova 24, Vyškov 682 01

Číslo plánu: 3968-90/2012

Okres: Vyškov

Obec: Vyškov

Kat. území: Vyškov

Mapový list: Vyškov 7-7/41

Kód způsobu určení výměr je určen podle § 77 odst. 2 vyhlášky č. 28/2007 Sb.

Dosavadním vlastníkům pozemků byla poskytnuta možnost seznámit se v terénu s průběhem navrhovaných nových hranic, které byly označeny předepsaným způsobem:

Náležitosti a přesnosti odpovídá právním předpisům.



Geometrický plán ověřil úředně oprávněný zeměměřický inženýr:

Ing. Ivan Jabůrek

Dne: 18. 11. 2012 Číslo: 558/2012

Úředně oprávněný zeměměřický inženýr odpovídá za odbornou úroveň geometrického plánu, za dosažení předepsané přesnosti a za správnost a úplnost náležitostí podle právních předpisů.

Katastrální úřad, katastrální pracoviště souhlasí s očíslováním parcel.



Souhlas katastrálního úřadu, katastrálního pracoviště potvrdil:

Lana Ševčíková

Dne: 26 - 11 - 2012 Číslo: 1243/2012-42

Jeden vprvopis geometrického plánu a předepsané přílohy jsou uloženy u katastrálního úřadu, katastrálního pracoviště.