

VÝKAZ DOSAVADNÍHO A NOVÉHO STAVU ÚDAJŮ KATASTRU NEMOVITOSTÍ														
Dosavadní stav				Nový stav										
Označení pozemku parc. číslem	Výměra parcely		Druh pozemku	Označení pozemku parc. číslem	Výměra parcely		Druh pozemku	Typ stavby	Způsob urč. výměr	Porovnání se stavem evidence právních vztahů				
										Způsob využití	Způsob využití	Díl přechází z pozemku označeného v katastru nemovitostí		Číslo listu vlastnictví
	ha	m2	ha		m2	dřívější poz. evidenci	ha	m2						
1520/178										1520/178		10001		
1556/1										1556/1		10001		

Oprávněný: dle listiny

Druh věcného břemene: dle listiny

Dělit nebo scelovat pozemky lze jen na základě územního rozhodnutí, pokud podmínky pro ně nejsou stanoveny jiným rozhodnutím nebo opatřením.

GEOMETRICKÝ PLÁN

pro vymezení rozsahu věcného břemene k části pozemku

Vyhotovil: Ing. Ivan Jabůrek
Výkon zeměměřických činností
Juranova 24, Vyškov 682 01

Číslo plánu: 3971-90/2012

Okres: Vyškov

Obec: Vyškov

Kat. území: Vyškov

Mapový list: Vyškov 7-7/41

Kód způsobu určení výměr je určen podle § 77 odst. 2 vyhlášky č. 26/2007 Sb.

Dosavadním vlastnickým pozemkům byla poskytnuta možnost seznámit se v terénu s průběhem navrhovaných nových hranic, které byly označeny předepsaným způsobem:

Náležitostí a přesností odpovídá právním předpisům.



Geometrický plán ověřil úředně oprávněný zeměměřický inženýr:

Ing. Ivan Jabůrek

Dne: 27. 10. 2012 Číslo: 516/2012

Úředně oprávněný zeměměřický inženýr odpovídá za odbornou úroveň geometrického plánu, za dosažení předepsané přesnosti a za správnost a úplnost náležitostí podle právních předpisů.

Katastrální úřad, katastrální pracoviště souhlasí s očíslováním parcel.




Souhlas katastrálního úřadu, katastrálního pracoviště potvrdit:

Jana Šavčková

Dne: 5. 11. 2012 Číslo: 164/2012-42

Jeden výtisk geometrického plánu a předepsané přílohy jsou uloženy u katastrálního úřadu, katastrálního pracoviště.

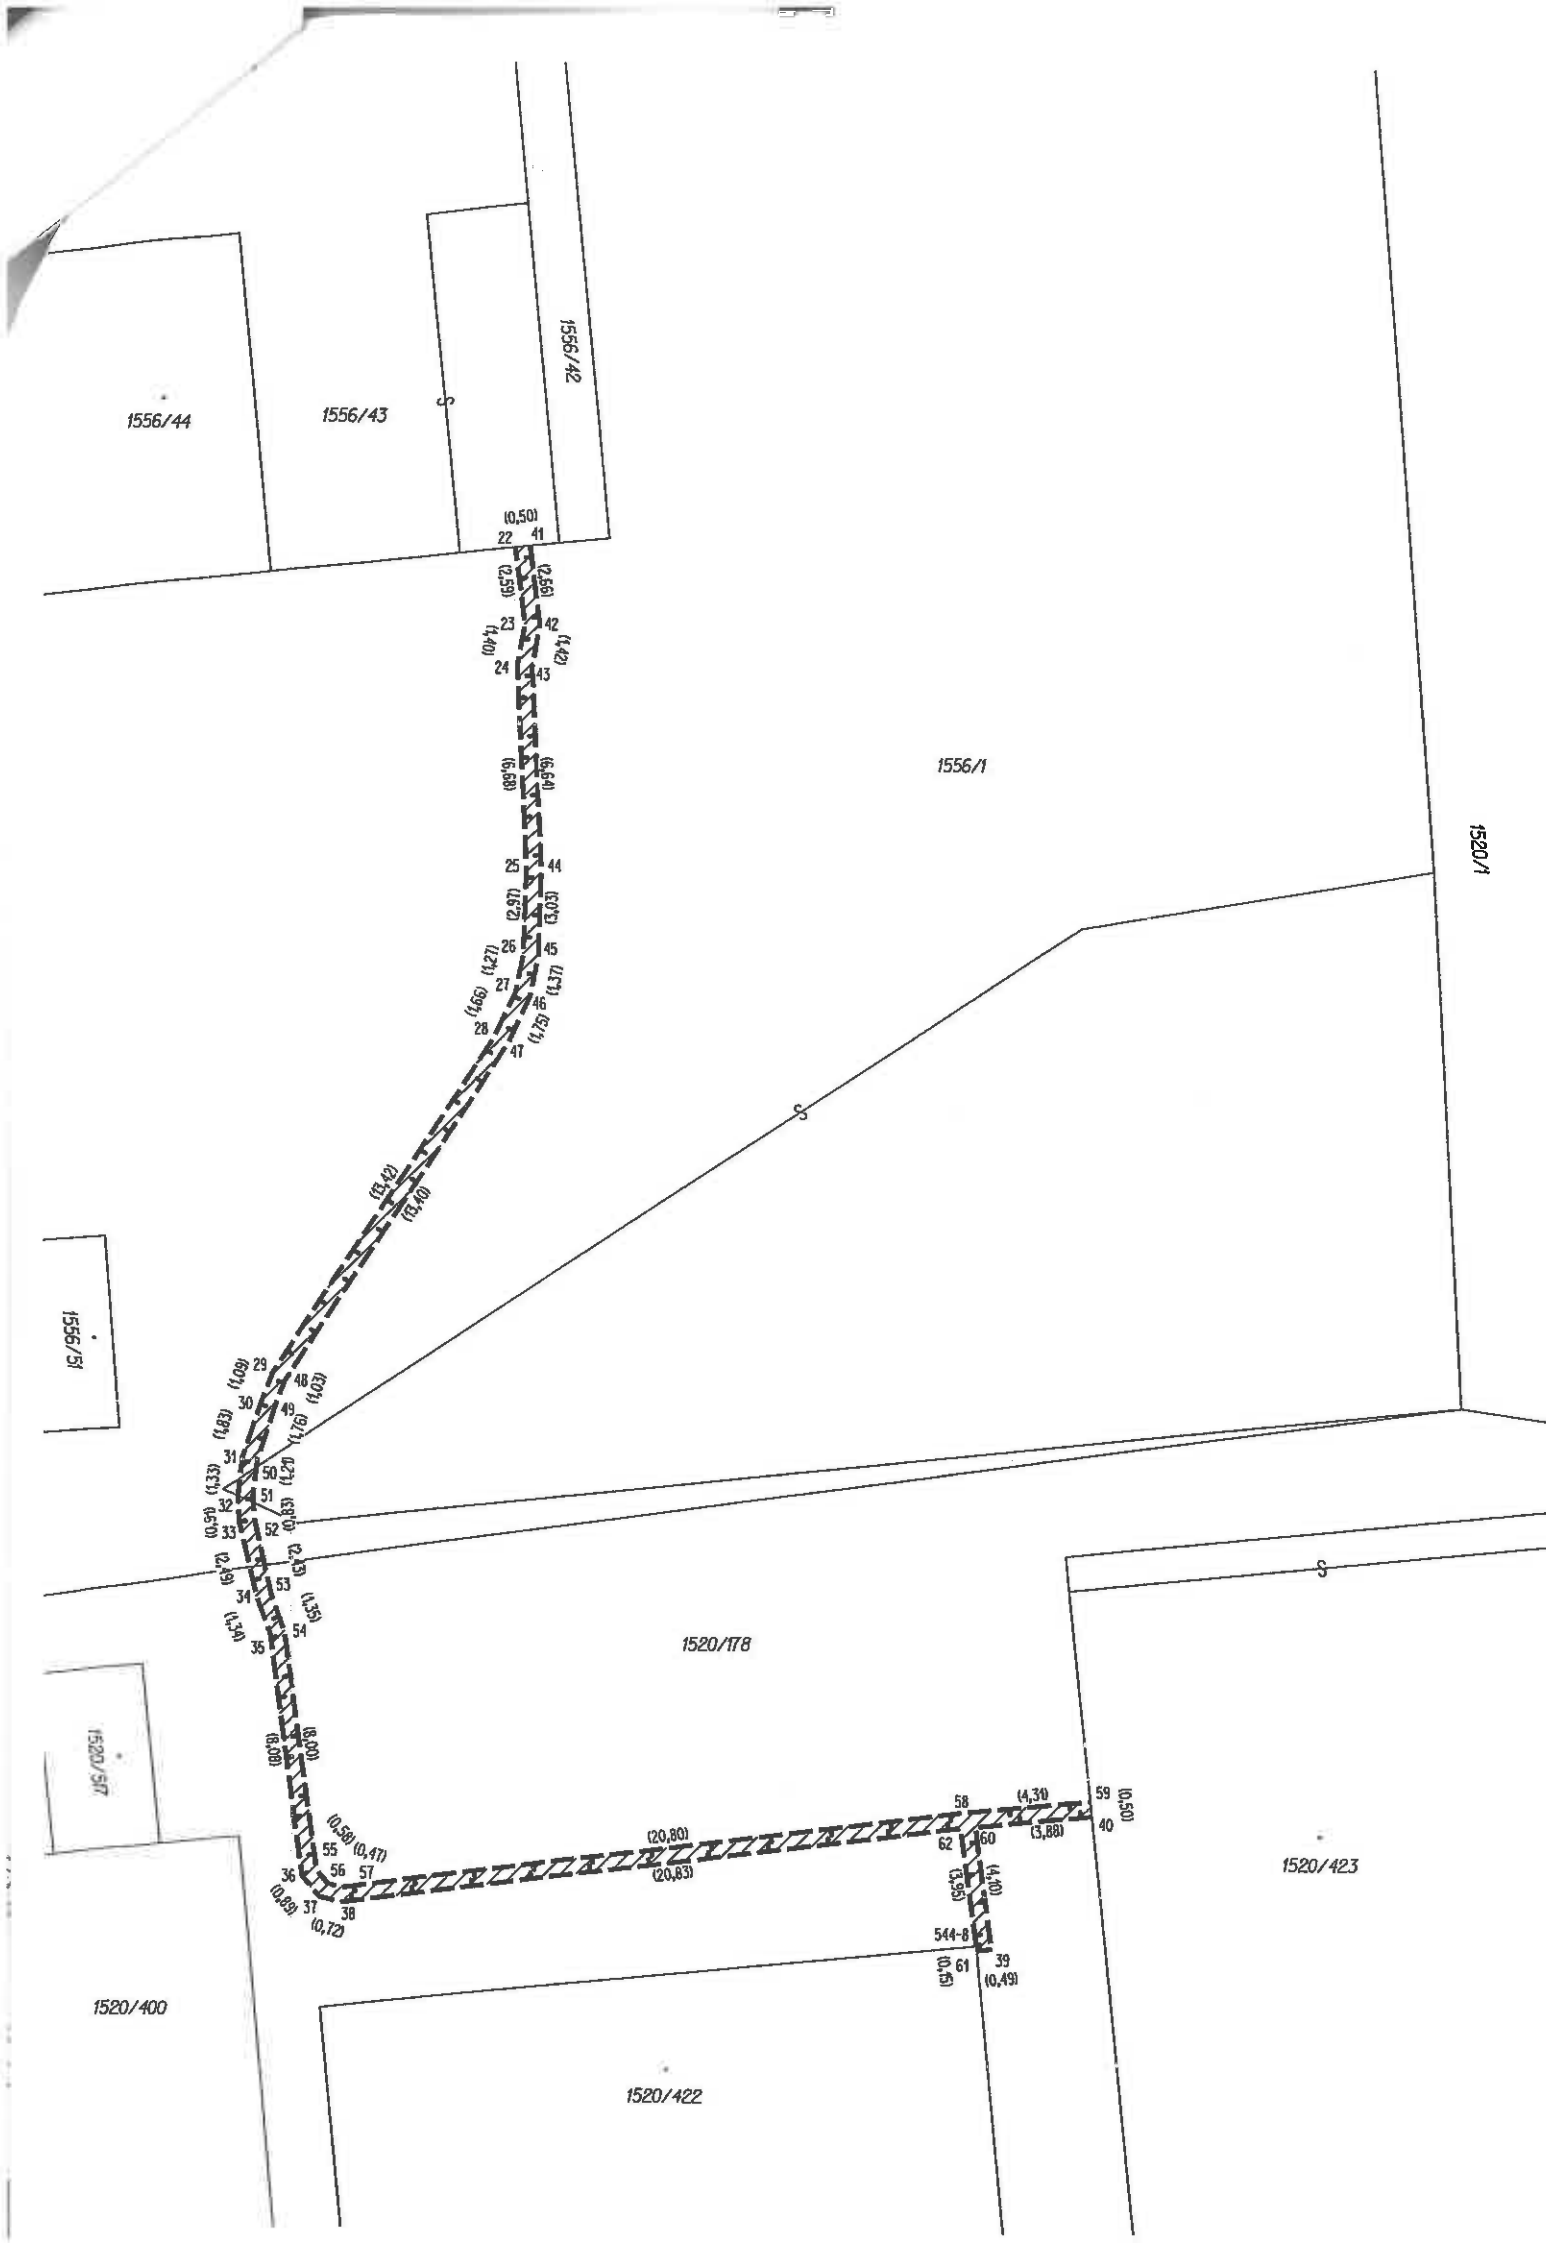

Seznam souřadnic (S-JTSK)

Číslo bodu	Souřadnice pro zápis do KN			Souřadnice určené měřením		Poznámka
	Y	X	Kód kvality	Y	X	
544-8	568276,75	1155111,34	3			roh budovy
22	568292,35	1155065,01	3			věcné břemeno
23	568292,01	1155067,58	3			věcné břemeno
24	568292,26	1155068,96	3			věcné břemeno
25	568291,92	1155075,63	3			věcné břemeno
26	568292,01	1155078,60	3			věcné břemeno
27	568292,27	1155079,84	3			věcné břemeno
28	568292,98	1155081,34	3			věcné břemeno
29	568300,31	1155092,58	3			věcné břemeno
30	568300,71	1155093,59	3			věcné břemeno
31	568301,30	1155095,32	3			věcné břemeno
32	568301,45	1155096,64	3			věcné břemeno
33	568301,38	1155097,55	3			věcné břemeno
34	568300,80	1155099,97	3			věcné břemeno
35	568300,33	1155101,22	3			věcné břemeno
36	568299,21	1155109,22	3			věcné břemeno
37	568298,64	1155109,91	3			věcné břemeno
38	568297,95	1155110,11	3			věcné břemeno
39	568276,24	1155111,44	3			věcné břemeno
40	568272,94	1155107,00	3			věcné břemeno
41	568291,85	1155064,96	3			věcné břemeno
42	568291,51	1155067,60	3			věcné břemeno
43	568291,76	1155069,00	3			věcné břemeno
44	568291,42	1155075,63	3			věcné břemeno
45	568291,51	1155078,66	3			věcné břemeno
46	568291,79	1155080,00	3			věcné břemeno
47	568292,54	1155081,58	3			věcné břemeno
48	568299,87	1155092,80	3			věcné břemeno
49	568300,23	1155093,77	3			věcné břemeno
50	568300,80	1155095,44	3			věcné břemeno
51	568300,95	1155096,64	3			věcné břemeno
52	568300,88	1155097,47	3			věcné břemeno
53	568300,32	1155099,83	3			věcné břemeno
54	568299,85	1155101,10	3			věcné břemeno
55	568298,73	1155109,02	3			věcné břemeno
56	568298,36	1155109,47	3			věcné břemeno
57	568297,91	1155109,61	3			věcné břemeno
58	568277,28	1155106,92	3			věcné břemeno
59	568272,99	1155106,50	3			věcné břemeno
60	568276,80	1155107,38	3			věcné břemeno
61	568276,73	1155111,49	3			věcné břemeno
62	568277,29	1155107,43	3			věcné břemeno