

1. Smluvní strany

- 1.1. Město:** Město Brandýs nad Labem–Stará Boleslav
Se sídlem: Masarykovo nám. 1, 250 01 Brandýs nad Labem-Stará Boleslav
Zastoupené: Ing. Vlastimil Pícek, starosta města
IČO: 00240079
DIČ: CZ00240079
Bankovní spojení: [REDACTED]
Variabilní symbol: 2200000011
Telefon: +420 326 909 111
E-mail: epodatelna@brandysko.cz
Webové stránky: <http://www.brandysko.cz>
Datová schránka: c5hb7xy
(dále jen jako „Město“)

a

- 1.2. Žadatel:** [REDACTED]
Oba bytem: Sychrova 159, 250 01 Brandýs nad Labem-Stará Boleslav
Datum narození: [REDACTED]
Telefon: [REDACTED]
E-mail: [REDACTED]
(dále oba společně jen jako „Žadatel“)

uzavírají podle § 1746 odst. 2 zákona č. 89/2012 Sb., občanský zákoník (dále jen „OZ“), zákona č. 183/2006 Sb., o územním plánování a stavebním řádu (stavební zákon); (dále jen „stavební zákon“) a vyhlášky č. 500/2006 Sb., o územně analytických podkladech, územně plánovací dokumentaci a způsobu evidence územně plánovací činnosti, tento

Dodatek č. 1 k PLÁNOVACÍ SMLOUVĚ pro lokalitu Martinovská pozemky p.č. 735/2, 735/3, 735/4, 735/7 v k.ú. Brandýs nad Labem
--

(dále jen „dodatek“)

2. Preambule

- 2.1.** Město a Žadatel mezi sebou dne 1.9.2016 uzavřeli plánovací smlouvu (dále jen jako „plánovací smlouva“), když předmětem této Plánovací smlouvy je stanovení vzájemných principů spolupráce smluvních stran v souvislosti s projektem Žadatele vybudování inženýrských sítí a rozdělení pozemků pro výstavbu rodinných domů v lokalitě Martinovská.

3. Změna plánovací smlouvy

- 3.1.** Jelikož došlo ke změně podmínek v místě a čase, dohodly se smluvní strany na textu následujícího dodatku, jež rozšiřuje a doplňuje původní plánovací smlouvu takto:

- 3.1.1.** Odstavec 1.2.8 plánovací smlouvy se celý nahrazuje následujícím novým zněním:

1.2.8 Zkapacitnění splaškové kanalizace v Martinovské ulici na pozemcích p.č. 1005/1 a 691/3 v k.ú. Brandýs n.L., popsané v Technické zprávě D.2.2. Vodovod a splaškové kanalizace, přeložky řadů, nové řady a přípojky, zpracované Ing. Lucií Burdovou. Tato Technická zpráva je přílohou Plánovací smlouvy s tím, že dojde k jejímu prodloužení pouze v části po křížení ulic Martinovská a Zárybská. Obě smluvní strany berou na vědomí, že vlastníkem dotčeného pozemku p.č. 1005/1 je Středočeský kraj.

3.1.2. Článek „2. Technická infrastruktura“ plánovací smlouvy se doplňuje o zcela nové tři odstavce 2.16, 2.17 a 2.18 následujícího znění:

2.16 Žadatel se na své náklady zavazuje zajistit vypracování projektové dokumentace a stavebního povolení k prodloužení tlakové kanalizace v úseku ulice Martinovská od křížení ulic Martinovská a Zárybská po křížení ulic Martinovská a Pavla Lista, a to nejpozději do 30.9.2018, vše přesně dle Průvodní a souhrnné technické zprávy „PRODLOUŽENÍ TLAK.KANALIZACE UL. MARTINOVSKÁ, BRANDÝS N/L“, která je, jako příloha č. 08 nedílnou součástí této plánovací smlouvy.

2.17 Město se na své náklady naproti tomu zavazuje, že zajistí výstavbu prodloužení tlakové kanalizace v úseku ulice Martinovská od křížení ulic Martinovská a Zárybská po křížení ulic Martinovská a Pavla Lista, a to nejpozději do 31.03.2019, vše přesně dle Průvodní a souhrnné technické zprávy „PRODLOUŽENÍ TLAK.KANALIZACE UL. MARTINOVSKÁ, BRANDÝS N/L“, která je, jako příloha č. 08 nedílnou součástí této plánovací smlouvy.

2.18 Pokud město nesplní svůj závazek pro něj vyplývající z odstavce 2.17 této smlouvy, pak je žadatel bez dalšího oprávněn napojit jím budovanou část kanalizace dle odstavce 1.2.8 této smlouvy v ulici Zárybská, a to dle původního projektu tak, jak platil před uzavřením dodatku č.1 k této smlouvě.

4. Závěrečná ustanovení

4.1. Veškerá další ujednání Plánovací smlouvy zůstávají beze změn.

4.2. Smluvní strany berou na vědomí, že tato smlouva podléhá podmínkám a omezením dle zákona č. 340/2015 Sb., o zvláštních podmínkách účinnosti některých smluv, uveřejňování těchto smluv a o registru smluv (dále jen „zákon o registru smluv“). Smluvní strany jsou podle zákona o registru smluv povinny zaslat tuto smlouvu Ministerstvu vnitra k uveřejnění prostřednictvím registru smluv bez zbytečného odkladu, nejpozději však do 30 (třiceti) dnů od uzavření této smlouvy. Smluvní strany se dohodly, že tuto smlouvu do registru smluv zašle bez zbytečného odkladu Město.


4.3. Tento dodatek nabývá platnosti podpisem poslední smluvní strany a účinnosti uveřejněním Ministerstvem vnitra České republiky prostřednictvím registru smluv podle zákona č. 340/2015 Sb., o zvláštních podmínkách účinnosti některých smluv, uveřejňování těchto smluv a o registru smluv.

4.4. V případě, že některé ustanovení této smlouvy je nebo se stane neúčinným, zůstávají ostatní ustanovení této smlouvy účinná. Strany se zavazují nahradit neúčinné ustanovení této smlouvy ustanovením jiným, účinným, které svým obsahem a smyslem odpovídá nejlépe obsahu a smyslu ustanovení původního neplatného, resp. neúčinného.

- 4.5. Tento dodatek se vypracovává ve čtyřech vyhotoveních, z nichž po dvou obdrží každá ze smluvních stran. Nedílnou součástí jsou všechny jeho přílohy.
- 4.6. O uzavření tohoto dodatku ve znění, které je předkládáno smluvním stranám k podpisu smluvními stranami rozhodla rada města č.193 na svém zasedání dne 30.8.2018 (viz. zápis z jednání rady města č. 193 bod 11.2).
- 4.7. Smluvní strany prohlašují, že si tento dodatek přečetly, jeho obsahu rozumí a souhlasí s ním a na důkaz toho připojují smluvní strany své podpisy.

V Brandýse nad Labem–Staré Boleslavi dne:

V Brandýse nad Labem–Staré Boleslavi dne: - 6 -09- 2018

 

Přílohy:

1. Příloha 08 k Plánovací smlouvě - Průvodní a souhrnná technická zpráva „PRODLOUŽENÍ TLAK. KANALIZACE UL. MARTINOVSKÁ, BRANDÝS N/L“ zpracovaná Ing. Lucií Burdovou 05/2018

Investor: Město Brandýs n/L– St. Boleslav Masarykovo nám. 1,2,Brandýs n/L–St.Boleslav	Odpovědný projektant: [REDACTED]	Stupeň: DUR+DSP	Datum: 05/2018
Název díla: PRODLOUŽENÍ TLAK.KANALIZACE UL. MARTINOVSKÁ, BRANDÝS N/L			
Název části díla: PRODLOUŽENÍ TLAK.KANALIZACE UL. MARTINOVSKÁ, BRANDÝS N/L			A.+B.
Název přílohy: PRŮVODNÍ A SOUHRNNÁ TECHNICKÁ ZPRÁVA			Měřítko: 1:–

Obsah

A.	PRŮVODNÍ ZPRÁVA	2
A.1	Identifikační údaje	2
A.1.1.	Údaje o stavbě	2
A.1.2.	Údaje o zpracovateli společné dokumentace	2
A.2	Členění stavby na objekty a technická a technologická zařízení	2
A.3	Seznam vstupních podkladů	2
B.	SOUHRNNÁ TECHNICKÁ ZPRÁVA.....	3
B.1	Popis území a stavby	3
B.2	Celkový popis stavby.....	4
B.2.1.	Základní charakteristika stavby a jejího užívání	4
B.2.2.	Bezpečnost při užívání stavby.....	5
B.2.3.	Základní charakteristika objektů.....	5
B.2.4.	Základní charakteristika technických a technologických zařízení	6
B.2.5.	Zásady požárně bezpečnostního řešení	6
B.2.6.	Hygienické požadavky na stavby, požadavky na pracovní a komunální prostředí, zásady řešení parametrů stavby (větrání, vytápění, osvětlení, zásobování vodou, likvidace odpadů apod.) a dále zásady řešení vlivu stavby na okolí (vibrace, hluk, prašnost apod.)	6
B.2.7.	Zásady ochrany stavby před negativními účinky vnějšího prostředí	6
B.3	Připojení na technickou infrastrukturu	6
B.4	Dopravní řešení	7
B.5	Řešení vegetace a souvisejících terénních úprav	7
B.6	Popis vlivů stavby na životní prostředí a jeho ochrana.....	7
B.7	Ochrana obyvatelstva	7
B.8	Zásady organizace výstavby	7
B.9	Celkové vodohospodářské řešení	9

A. PRŮVODNÍ ZPRÁVA

A.1 Identifikační údaje

A.1.1. Údaje o stavbě

- a) název stavby: **PRODLOUŽENÍ TLAKOVÉ KANALIZACE UL. MARTINOVSKÁ, BRANDÝS N/L**
- b) místo stavby: ul. Martinovská, Brandýs nad Labem
k.ú. Brandýs nad Labem
- c) předmět dokumentace: Prodloužení tlakové kanalizace od ul. Zárybská do ul. Pavla Lista
- a) Jméno,příjm.,adresa: Město Brandýs n/L- Stará Boleslav
Masarykovo nám. 1,2, Brandýs n/L- Stará Boleslav

A.1.2. Údaje o zpracovateli společné dokumentace

Projektant:



A.2 Členění stavby na objekty a technická a technologická zařízení

Stavba není členěna na samostatné objekty. V rámci projektu je řešeno pouze prodloužení tlakové kanalizace od ul. Zárybská do ul. Pavla Lista a její zaústění do jednotné kanalizace DN 700, která vede v ul. Pavla Lista a ul. Martinovská.

A.3 Seznam vstupních podkladů

- Místní šetření
- Stávající IS dle zákresů správců
- Platné normy a vyhlášky
- Jednání se správcí sítí
- Dokumentace DSP „Komunikace a inženýrské sítě pro novou lokalitu RD – Brandýs nad Labem, ul. Martinovská; VODOVOD A SPLAŠKOVÁ KANALIZACE“; 2017

B. SOUHRNNÁ TECHNICKÁ ZPRÁVA

B.1 Popis území a stavby

a) charakteristika území, stavebního pozemku a průběhu liniové trasy

Stavba se nachází v části města se zástavbou rodinných domů, v ul. Martinovská, mezi ul. Zárybská a ul. Pavla Lista.

Tlaková kanalizace bude uložena v komunikaci (KSÚS). Terén je rovinatý.

b) Údaje o souladu s územně plánovací dokumentací, s cíly a úkoly územního plánování, včetně informace o vydané změně územně plánovací dokumentace

Stavba neodporuje územnímu plánu. Jedná se o prodloužení tlakové kanalizace z ul. Zárybská do ul. Pavla Lista. Navržena je z důvodu zvýšení kapacity, kdy je zaústění do kanalizace DN 300 v ul. Zárybská již nevhodné/ nedostatečné.

c) informace o vydaných rozhodnutích o povolení výjimky z obecných požadavků na využívání území

Pro stavbu nebylo nutné povolovat výjimku.

d) informace o tom, zda a v jakých částech dokumentace jsou zohledněny podmínky závazných stanovisek dotčených orgánů.

Stavba je předložena dotčeným orgánům. Jejich podmínky jsou zpracovány v technické části dokumentace, předány budou rovněž zhotoviteli stavby.

e) výčet a závěry provedených průzkumů a rozborů (geologický, hydrogeologický, stavebně historický průzkum apod.)

Na pozemcích dotčených stavbou nebyly provedeny žádné geologické průzkumy, proveden byl průzkum stávajících sítí.

f) Ochrana území podle jiných právních předpisů

Stavba se nachází v zástavbě rodinných domů. Dotčena budou ochranná pásma stávajících sítí (ČEZ NN, CETIN, VO, INNOGY,... apod.).

g) poloha vzhledem k záplavovému, poddolovanému území apod.

Stavba se nenachází v poddolovaném ani záplavovém území.

h) vliv stavby na okolní stavby a pozemky, ochrana okolí, vliv stavby na odtokové poměry v území

Stavba nemá vliv na okolní stavby a pozemky.

Stavbou nedojde ke změně odtokových poměrů v lokalitě, jedná se o podzemní síť. Tato dokumentace neřeší nakládání s dešťovými vodami, jedná se o stavbu splaškové kanalizace.

i) **požadavky na asanace, demolice, kácení dřevin**
Nejsou.

j) **požadavky na maximální dočasné a trvalé zábory ZPF nebo pozemků určených k plnění funkce lesa**

Stavba nevyžaduje zábory ZPF ani pozemků určených k plnění funkce lesa. Jedná se o podzemní vedení inženýrské sítě v intravilánu.

k) **územně technické podmínky (zejména možnost napojení na stávající dopravní a technickou infrastrukturu)**

Prodloužení tlakové kanalizace je navrženo v úseku mezi ul. Zárybská, kde je ukončen stávající řad, a ul. Pavla Lista, kde bude tlaková kanalizace nově zaústěna do jednotné kanalizace DN 700.

l) **věcné a časové vazby, podmiňující, vyvolané, související investice**

Stavba je vyvolanou investicí ke stavbě: „Komunikace a inženýrské sítě pro novou lokalitu RD –Brandýs nad Labem, ul. Martinovská; VODOVOD A SPLAŠKOVÁ KANALIZACE“.

Omezení provozu bude řešit dodavatel stavby.

m) **seznam pozemků podle KN, na kterých se stavba umísťuje a provádí; seznam pozemků podle KN, na kterých vznikne ochranné nebo bezpečnostní pásmo**

k.ú. Brandýs n/L, parc.č. 1005/1 (Středočeský kraj, KSÚS), 1005/4 (Město Brandýs n/L- St. Boleslav), 1005/5 (Město Brandýs n/L- St. Boleslav), 730/1 (Město Brandýs n/L- St. Boleslav)

n) **meteorologické a klimatické údaje**

stavba se nachází ve středočeském kraji, v nadmořské výšce 183-186 m n.m. V oblasti stavby jsou klimatické podmínky standardní.

B.2 Celkový popis stavby

B.2.1. Základní charakteristika stavby a jejího užívání

- a) nová stavba nebo změna dokončené stavby
Jedná se o novou stavbu – prodloužení tlakové kanalizace.
- b) účel užívání stavby
Stavba je navržena za účelem zaústění tlakové kanalizace do kapacitnější stoky jednotné kanalizace DN 700 (stávající DN 300).
- c) trvalá nebo dočasná stavba
Jedná se o stavbu trvalou
- d) informace o vydaných rozhodnutích o povolení výjimky z technických požadavků zabezpečujících bezbariérové užívání stavby

Charakter stavby nepožaduje bezbariérové užívání.

- e) informace zda a v jakých částech dokumentace jsou zohledněny podmínky závazných stanovisek dotčených orgánů

Dokumentace je předložena dotčeným orgánům, stanoviska jsou zapracována v technickém řešení.

- f) ochrana stavby podle jiných právních předpisů

Není požadována.

- g) navrhované parametry stavby

jedná se o prodloužení tlakové kanalizace v délce 291m, dimenze PE d160 a přípojku PVC DN 200 o délce 2m z uklidňovací šachty do stávající šachty. Dimenze tlak. potrubí odpovídá zkapacitněnému řadu v rámci akce: „Komunikace a inženýrské sítě pro novou lokalitu RD –Brandýs nad Labem, ul. Martinovská; VODOVOD A SPLAŠKOVÁ KANALIZACE“

- h) základní bilance stavby
tlak. kan. řad PE 160 - 291m
přípojka z UŠ PVC DN 200 – 2m
jiná média se neuvažují

- i) základní předpoklady výstavby
Předpokládaný termín zahájení 10/2018.

- j) orientační náklady
1 150 tis. Kč

B.2.2. Bezpečnost při užívání stavby

Stavba je navržena a bude provedena tak, aby byly splněné všechny požadavky dle § 8 Vyhlášky 268/2009 Sb. a Vyhlášky 20/2012., kterou se mění vyhláška č. 268/2009 Sb.

B.2.3. Základní charakteristika objektů

Prodloužení kanalizace je navrženo z důvodu nevyhovujících podmínek pro zaústění splaškových odpadních vod při zvýšení jejich objemu do stávající stoky DN 300 jednotné kanalizace v ul. Zárybská.

Projekt řeší prodloužení kanalizace zkapacitněné v rámci akce: „Komunikace a inženýrské sítě pro novou lokalitu RD –Brandýs nad Labem, ul. Martinovská; VODOVOD A SPLAŠKOVÁ KANALIZACE“ do křižovatky ulic Martinovská a Pavla Lista, kde bude řad tlakové kanalizace zaústěn do stávající šachty stoky DN 700.

Prodloužení je navrženo z plastového potrubí PE d160 v celkové délce 291m, trasa je vedena v komunikaci (z důvodu nedostatku místa v přilehlých pásech se zelení – STL plynovod, vodovod, el. vedení...). U křižovatky ul. Martinovská a P. Lista bude potrubí kolmo přecházet na opačnou stranu silnice, kde bude umístěna uklidňovací šachta a z ní přípojka DN 200 do stávající šachty na stoce DN 700.

Křížení silnice je navrženo kolmé, řešené protlakem DN 300, který bude využit jako chránička. Pokládka tlakového potrubí bude prováděna bezvýkopovou technologií, aby došlo k minimálnímu omezení provozu.

B.2.4. Základní charakteristika technických a technologických zařízení

Prodloužení kanalizace je navrženo z důvodu nevyhovujících podmínek pro zaústění splaškových odpadních vod při zvýšení jejich objemu do stávající stoka DN 300 jednotné kanalizace v ul. Zárybská.

Projekt řeší prodloužení kanalizace zkapacitněné v rámci akce: „Komunikace a inženýrské sítě pro novou lokalitu RD –Brandýs nad Labem, ul. Martinovská; VODOVOD A SPLAŠKOVÁ KANALIZACE“ do křižovatky ulic Martinovská a Pavla Lista, kde bude řad tlakové kanalizace zaústěn do stoky DN 700.

Prodloužení je navrženo z plastového potrubí PE d160 v celkové délce 294m, trasa je vedena v komunikaci (z důvodu nedostatku místa v přilehlých pásech se zelení – STL plynovod, vodovod, el. vedení...). U křižovatky ul. Martinovská a P. Lista bude potrubí kolmo přecházet na opačnou stranu silnice, kde bude umístěna ukliďňovací šachta a z ní přípojka DN 200 do stávající šachty na stoce DN 700.

Křížení silnice je navrženo kolmé, řešené protlakem DN 300, který bude využit jako chránička. Pokládka tlakového potrubí bude prováděna bezvýkopovou technologií, aby došlo k minimálnímu omezení provozu.

B.2.5. Zásady požární bezpečnostního řešení

Daný typ stavby nepožaduje bezpečnostní řešení.

B.2.6. Hygienické požadavky na stavby, požadavky na pracovní a komunální prostředí, zásady řešení parametrů stavby (větrání, vytápění, osvětlení, zásobování vodou, likvidace odpadů apod.) a dále zásady řešení vlivu stavby na okolí (vibrace, hluk, prašnost apod.)

Stavba je navržena tak, aby nebyly ohroženy životy, zdraví, zdravé životní podmínky jejích uživatelů ani uživatelů okolních staveb a aby nebylo ohroženo životní prostředí podle §10 Vyhlášky 268/2009 Sb. O technických požadavcích na stavby a Vyhlášky 20/2012 .

B.2.7. Zásady ochrany stavby před negativními účinky vnějšího prostředí

- a) protipovodňová opatření,
- b) ostatní účinky (vliv poddolování, výskyt metanu apod.).

Stavba se nachází mimo záplavové území.
Technická infrastruktura se nemusí chránit před pronikáním radonu, ostatní negativní účinky se na pozemcích nevyskytují.

B.3 Připojení na technickou infrastrukturu

- a) napojovací místa technické infrastruktury,
- b) připojovací rozměry, výkonové kapacity a délky.

Napojovacími uzly jsou zkapacitněný kanalizační řad PEd160 v křižovatce ulic Zárybská a Martinovská a šachta na stoce kanalizace DN 700 v křižovatce ulic Pavla Lista a Martinovská.

Po provedení propojení, bude stáv. potrubí PEd110 v ul. Zárybská zrušeno.

B.4 Dopravní řešení

a) popis dopravního řešení (vč. bezbariérových opatření pro přístupnost a užívání stavby osobami se sníženou schopností pohybu nebo orientace)

Dopravní řešení bude zpracováno dodavatelem stavby.
Pro daný typ stavby není požadováno bezbariérové užívání.

b) napojení na stávající dopravní infrastrukturu

Přístup na stavbu je po stávající komunikaci v ul. Martinovská.

B.5 Řešení vegetace a souvisejících terénních úprav

Není pro uvedenou stavbu požadováno.

B.6 Popis vlivů stavby na životní prostředí a jeho ochrana

- a) vliv na životní prostředí - ovzduší, hluk, voda, odpady a půda,
- b) vliv na přírodu a krajinu (ochrana dřevin, ochrana památných stromů, ochrana rostlin a živočichů apod.), zachování ekologických funkcí a vazeb v krajině,
- c) vliv na soustavu chráněných území Natura 2000,
- d) způsob zohlednění podmínek závazného stanoviska posouzení vlivu záměru na ŽP (je-li podkladem),
- e) v případě záměrů spadajících do režimu zákona o integrované prevenci základní parametry způsobu naplnění závěrů o nejlepších dostupných technikách nebo integrované povolení (bylo-li vydáno)
- f) navrhovaná ochranná a bezpečnostní pásma, rozsah omezení a podmínky ochrany podle jiných právních předpisů.

Navržená stavba nemá negativní vliv na životní prostředí, na přírodu a krajinu a chráněná území NATURA 2000.

Prodloužením řady tlak. kanalizace dojde ke vzniku nového ochranného pásma – 1,5m od líce potrubí.

B.7 Ochrana obyvatelstva

Není pro uvedenou stavbu požadováno.

B.8 Zásady organizace výstavby

- a) potřeby a spotřeby rozhodujících médií a hmot, jejich zajištění

Pro stavbu bude využita mechanizace prováděcí firmy, potřebná elektrická energie bude dodávána elektrocentrálou.

- b) odvodnění staveniště

Staveniště nebude požadovat řešení odvodnění - dešťové vody budou odtékat po povrchu, vody z rýh a jam (zachycené drenážním potrubím) budou v případě potřeby (a jejich výskytu) čerpány do zeleně/příkopu. Splaškové vody budou likvidovány odbornou firmou (použití chemického záchodu).

c) napojení staveniště na stávající dopravní a technickou infrastrukturu.

Staveniště je vymezené výhradně na pozemcích dotčených stavbou. Voda pro potřeby stavby bude odebírána z cisterny zhotovitele stavby. Potřebná elektrická energie pro výstavbu bude odebírána z mobilní elektrocentrály.

d) Vliv provádění stavby na okolní stavby a pozemky

Stavba nebude mít žádný negativní vliv na okolní stavby a pozemky, pod dobu stavby může být dočasně zhoršeno životní prostředí (prašnost a hluk).

e) ochrana okolí staveniště a požadavky na související asanace, demolice, kácení dřevin.

Okolí staveniště bude chráněné vnitřním oplocením tak, aby provoz při výstavbě nenarušoval soukromí. Před zahájením výstavby není potřeba žádné asanace.

f) maximální zábory pro staveniště (dočasné / trvalé).

Staveniště bude výhradně na pozemcích dotčených stavbou. Jedná se o staveniště dočasné.

g) požadavky na bezbariérové obchozí trasy

Nejsou.

h) maximální produkovaná množství a duhy odpadů a emisí při výstavbě, jejich likvidace

Při stavbě budou vznikat odpady a emise odpovídající danému charakteru stavby.

i) balance zemních prací, požadavky na přísun nebo deponii zemin

Řádně vytříděný výkopek o objemu cca 100 m³ bude odvezen na skládku.

j) ochrana životního prostředí při výstavbě

Pro uvedenou stavbu se žádná zvláštní ochrana životního prostředí nevyžaduje. Po dobu stavby bude dodržován zákon o odpadech.

Během stavby budou vznikat odpady, které budou řádně vytříděny a využitelné složky se předají k řádnému zpracování. Na skládku budou odváženy jen vytříděné prokazatelně dále nevyužitelné složky odpadů. Stavebník je povinen schovávat doklady od odborných firem k nakládání s odpady

Po dobu stavby budou dodržovány hygienické limity hluku, práce budou probíhat od 7:00 do 17:00.

k) zásady bezpečnosti a ochrany zdraví při práci na staveništi

Bezpečnost a ochrana zdraví při práci na staveništi bude řešena dodavatelem stavby. Za dodržování uvedených předpisů a zákonů bude prováděcí firma.

Stavba si nevyžaduje přítomnost koordinátora bezpečnosti a ochrany zdraví při práci podle jiných právních předpisů

l) úpravy pro bezbariérové užívání výstavbou dotčených staveb

Nebylo požadováno.

m) zásady pro dopravně inženýrské opatření

Není řešeno. Bude upřesněno dodavatelem stavby.

n) stanovení speciálních podmínek pro provádění stavby

Stavba bude probíhat za běžného provozu.

o) postup výstavby rozhodující dílčí termíny
zač. 10/2018

předání staveniště prováděcí firmě (kontrolní prohlídka stavby)

vytýčení inženýrských sítí na staveništi

geodetické vytýčení stavby

hloubení rýh a jam pro pokládku potrubí (startovací a cílové jámy pro bezvýkopovou technologii pokládky potrubí)

provedení štěrkopískového podsypu v rýhách či jámách pro bezvýkopovou technologii pokládky potrubí

pokládka potrubí – protlačování potrubí (kontrolní prohlídka stavby)

provedení zkoušek (tlaková zkouška)

propojení se stávajícím kanalizací

obnova stávajících povrchů

kon. 02/2019

předání stavby

kolaudace a uvedení do provozu


B.9 Celkové vodohospodářské řešení

Stavba řeší prodloužení řady tlakové kanalizace. Splaškové odpadní vody z nemovitostí napojených na výtlak po ul. Zárybská budou nově odváděny do stoky DN 700.



LEGENDA:

- nová splašková tlaková kanalizace - prodloužení
- nová splašková tlaková kanalizace
- stávající splašková kanalizace -výtlak
- nový vodovod
- stávající plynovod
- stávající sděl. kabel O2
- stávající trasa NN vedení
- stávající trasa VN vedení

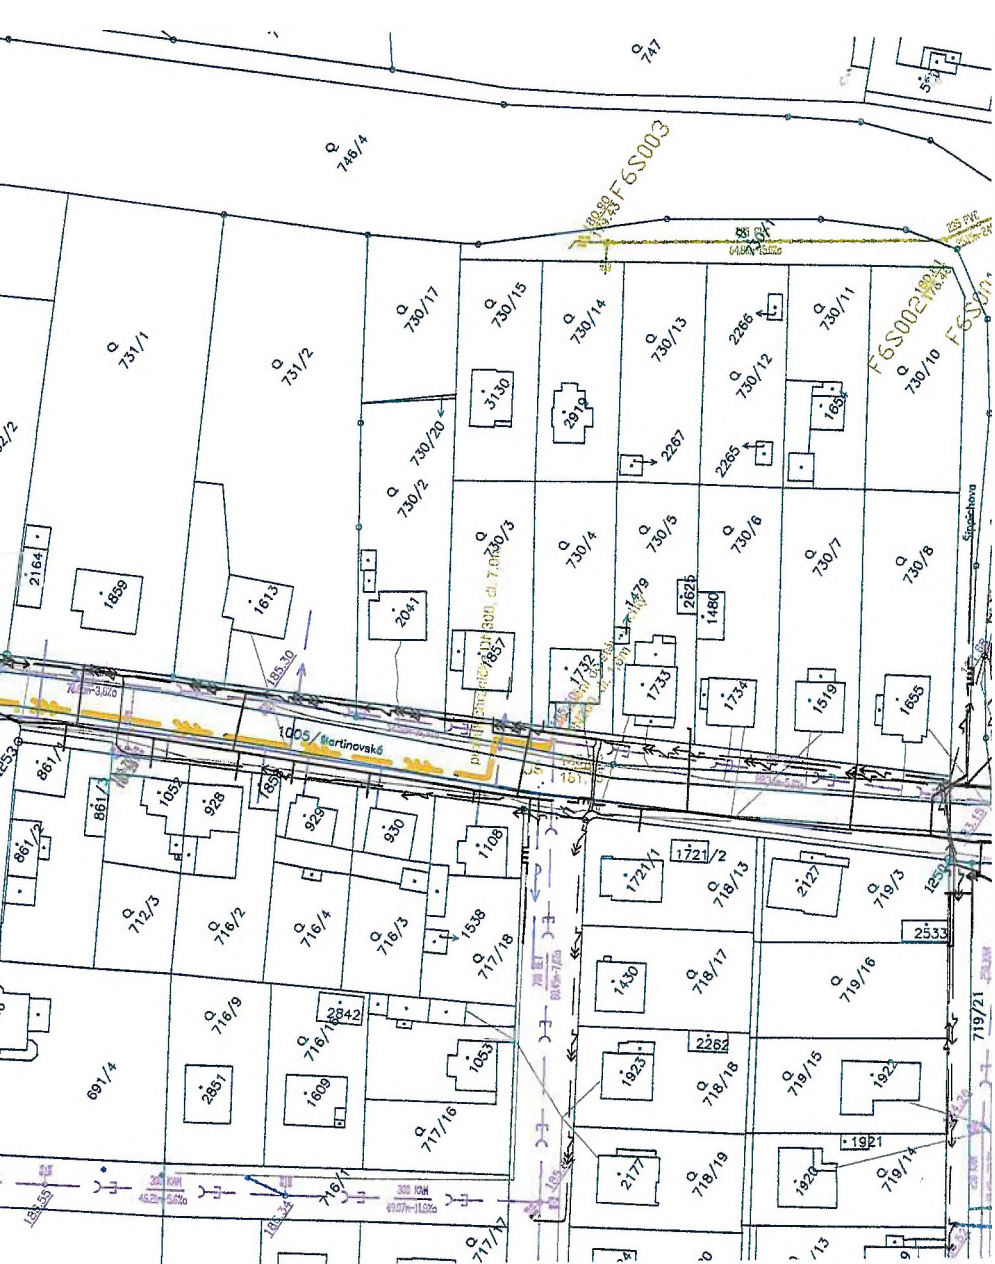

Investor: Město Brandýs n/L– St. Boleslav Masarykova nám. 1,2,Brandýs n/L–St.Boleslav	Odpovědný projektant: [REDACTED]	Stupeň: DUR+DSP	Datum: 05/2018
Název díla: PRODLOUŽENÍ TLAK.KANALIZACE UL. MARTINOVSKÁ, BRANDÝS N/L			
Název části díla: PRODLOUŽENÍ TLAK.KANALIZACE UL. MARTINOVSKÁ, BRANDÝS N/L			C.2+3.
Název přílohy: CEKLKOVÝ SITUAČNÍ A KOORDINAČNÍ VÝKRES		-	Měřítko: 1:1000