


Seznam souřadnic (S-JTSK)

Souřadnice pro zápis do KN

číslo bodu	Y	X	Kód kvality
114-69	528813.22	1141802.55	3
1	528796.32	1141766.08	3
2	528793.57	1141762.07	3
3	528786.04	1141764.57	3
4	528787.68	1141769.04	3
5	528803.58	1141802.90	3
6	528809.56	1141794.66	7
7	528800.20	1141795.70	7
8	528798.45	1141770.69	7
9	528789.53	1141772.98	7

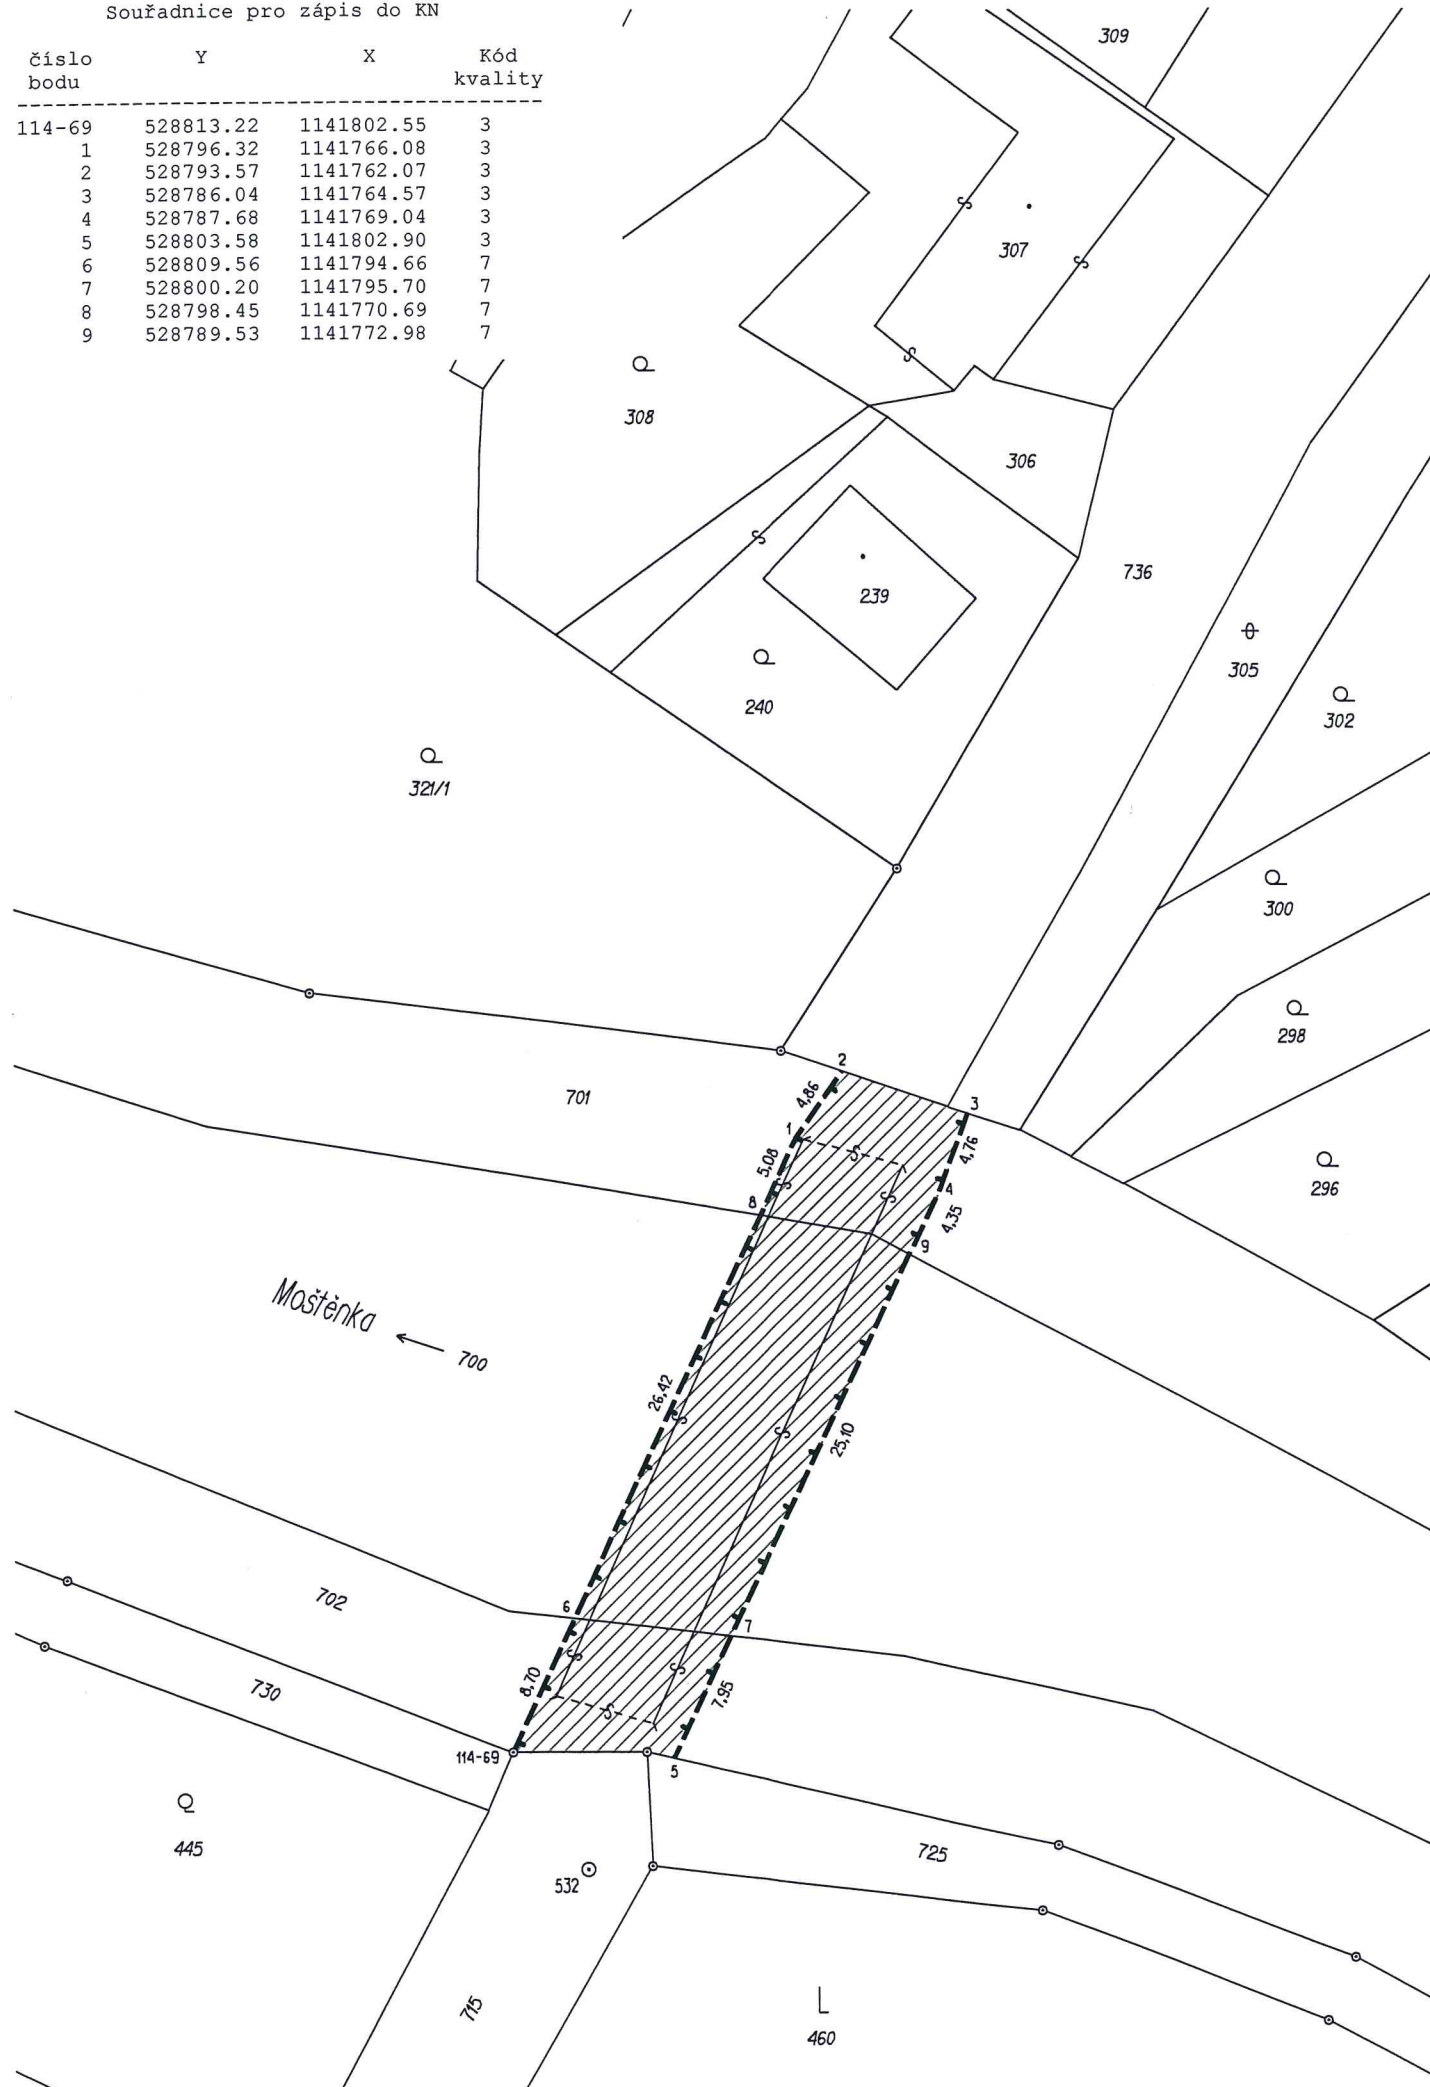

VÝKAZ DOSAVADNÍHO A NOVÉHO STAVU ÚDAJŮ KATASTRU NEMOVITOSTÍ

Dosavadní stav				Nový stav													
Označení pozemku parc. číslem	Výměra parcely		Druh pozemku	Označení pozemku parc. číslem	Výměra parcely		Druh pozemku	Typ stavby	Způsob využití	Způsob využití	Způsob využití	Porovnání se stavem evidence právních vztahů					
	ha	m <sup>2</sup>	Způsob využití		ha	m <sup>2</sup>	Způsob využití	Způsob využití				Díl přechází z pozemku označeného v katastru nemovitostí	Díl v dřívější poz. evidenci	Číslo listu vlastnictví	Výměra dílu		Označení dílu
700				700								700		164			
701				701								701		164			
702				702								702		164			

Oprávněný: Dle listiny  
Druh věcného břemene: Dle listiny

Dělit nebo scelovat pozemky lze jen na základě územního rozhodnutí, pokud podmínky pro ně nejsou stanoveny jiným rozhodnutím nebo opatřením.

<p><b>GEOMETRICKÝ PLÁN</b></p> <p>pro vymezení rozsahu věcného břemene k části pozemku</p>	Náležitosti a přesnosti odpovídá právním předpisům.	Katastrální úřad, katastrální pracoviště souhlasí s očíslováním parcel.
		
<p>Vyhotovil:</p> <p>Geprois s.r.o. Trávník 1117/30, Přerov 750 00 IČO:61945315 DIČ:CZ 61945315</p> <p>Číslo plánu: 194-73/2013</p> <p>Okres: Přerov</p> <p>Obec: Čechy</p> <p>Kat. území: Čechy</p> <p>Mapový list: DKM</p> <p>Kód způsobu určení výměr je určen podle § 77 odst. 2 vyhlášky č. 26/2007 Sb. v platném znění.</p>	<p>Geometrický plán ověřil úředně oprávněný zeměměřický inženýr:</p> <p><b>Ing. Karel Fišnar</b></p>	<p>Souhlas katastrálního úřadu, kat. pracoviště potvrdil:</p> <p><b>Lenka Sobková</b></p>
<p>Dosavadním vlastníkům pozemků byla poskytnuta možnost seznámit se v terénu s průběhem navrhovaných nových hranic, které byly označeny předepsaným způsobem:</p>	<p>Dne 5.12.2013 Číslo 244/2013</p> <p>Úředně oprávněný zeměměřický inženýr odpovídá za odbornou úroveň geometrického plánu, za dosažení předepsané přesnosti a za správnost a úplnost náležitostí podle právních předpisů.</p>	<p>Dne 12-12-2013 Číslo 1106/13</p> <p>Jeden vpravo geometrického plánu a předepsané přílohy jsou uloženy u katastrálního úřadu, katastrálního pracoviště.</p>