


PŘÍLOHA č. 1

z úřad. úsp. smlouvy
0191-EM/BKS/000244/2019/Hrb.

SITUACE MAJETKOPRÁVNÍCH VZTAHŮ - technická a dopravní infrastruktura

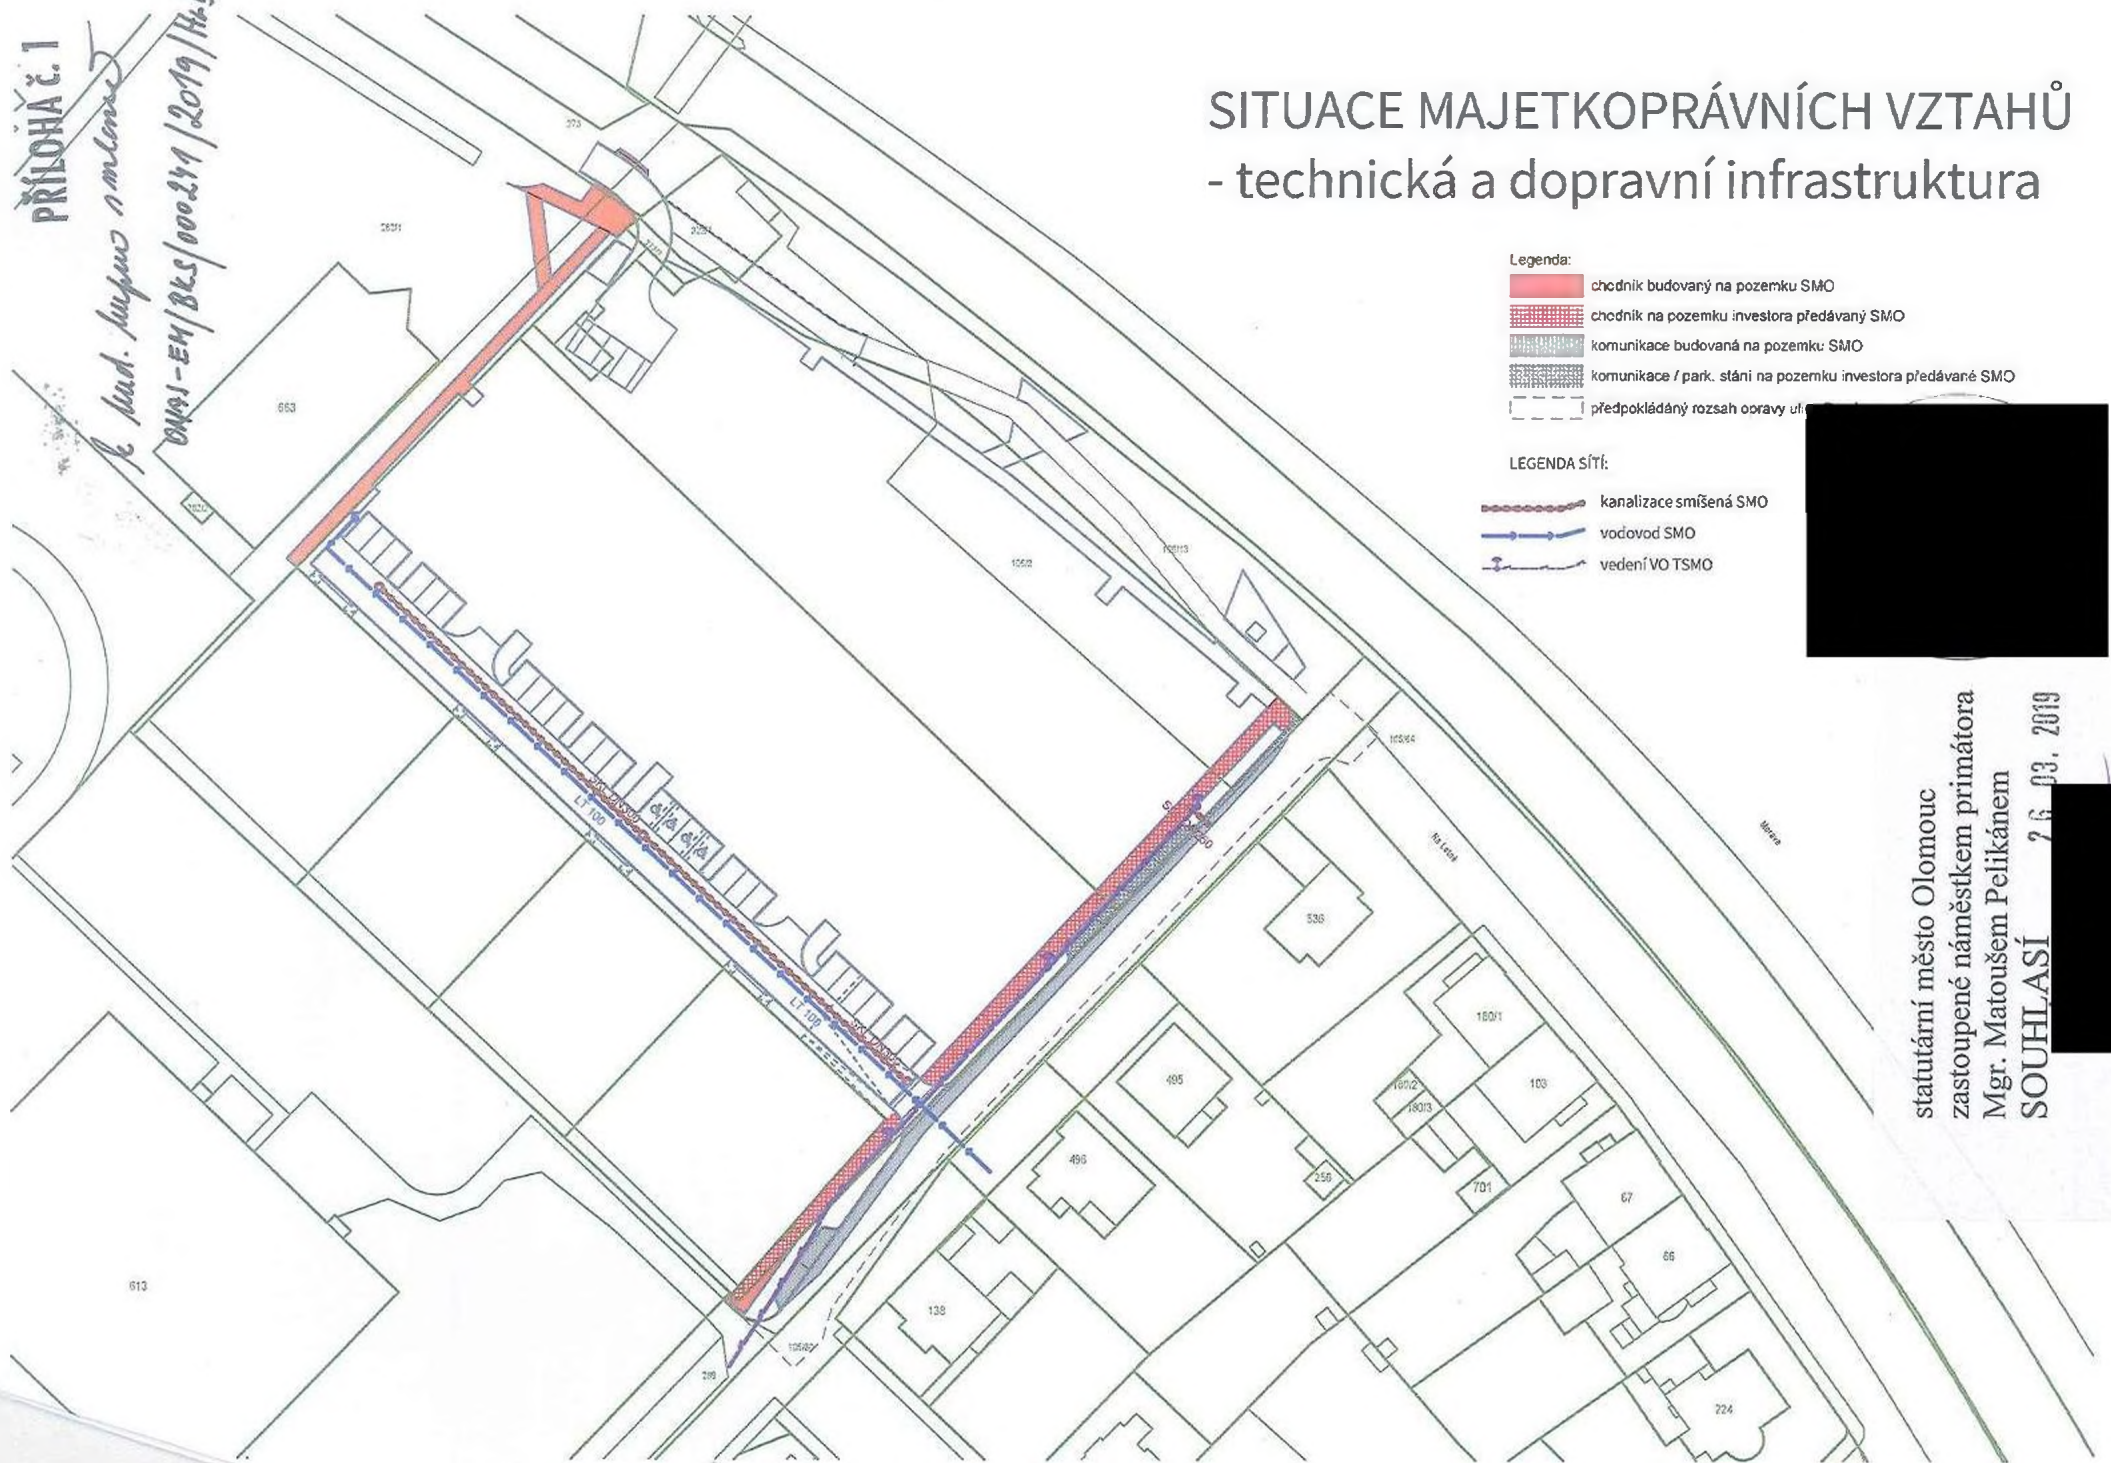

Legenda:

- chodník budovaný na pozemku SMO
- chodník na pozemku investora předávaný SMO
- komunikace budovaná na pozemku SMO
- komunikace / park. stání na pozemku investora předávaný SMO
- předpokládaný rozsah opravy ul.

LEGENDA SÍTÍ:

- kanalizace smíšená SMO
- vodovod SMO
- vedení VO TSMO

statutární město Olomouc
zastoupené náměstkem primátora
Mgr. Matoušem Pelikánem
SOUHLASÍ 7. 3. 2019