










Zvýšení hráze u potoka
 hydrant vyvedený ven z prostředka, stávající chánička
 - řešit buď protažením stávající chráničkou
 nebo novým protlakem. kalník umístit na břehu v nejnižším místě


DN 80

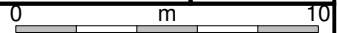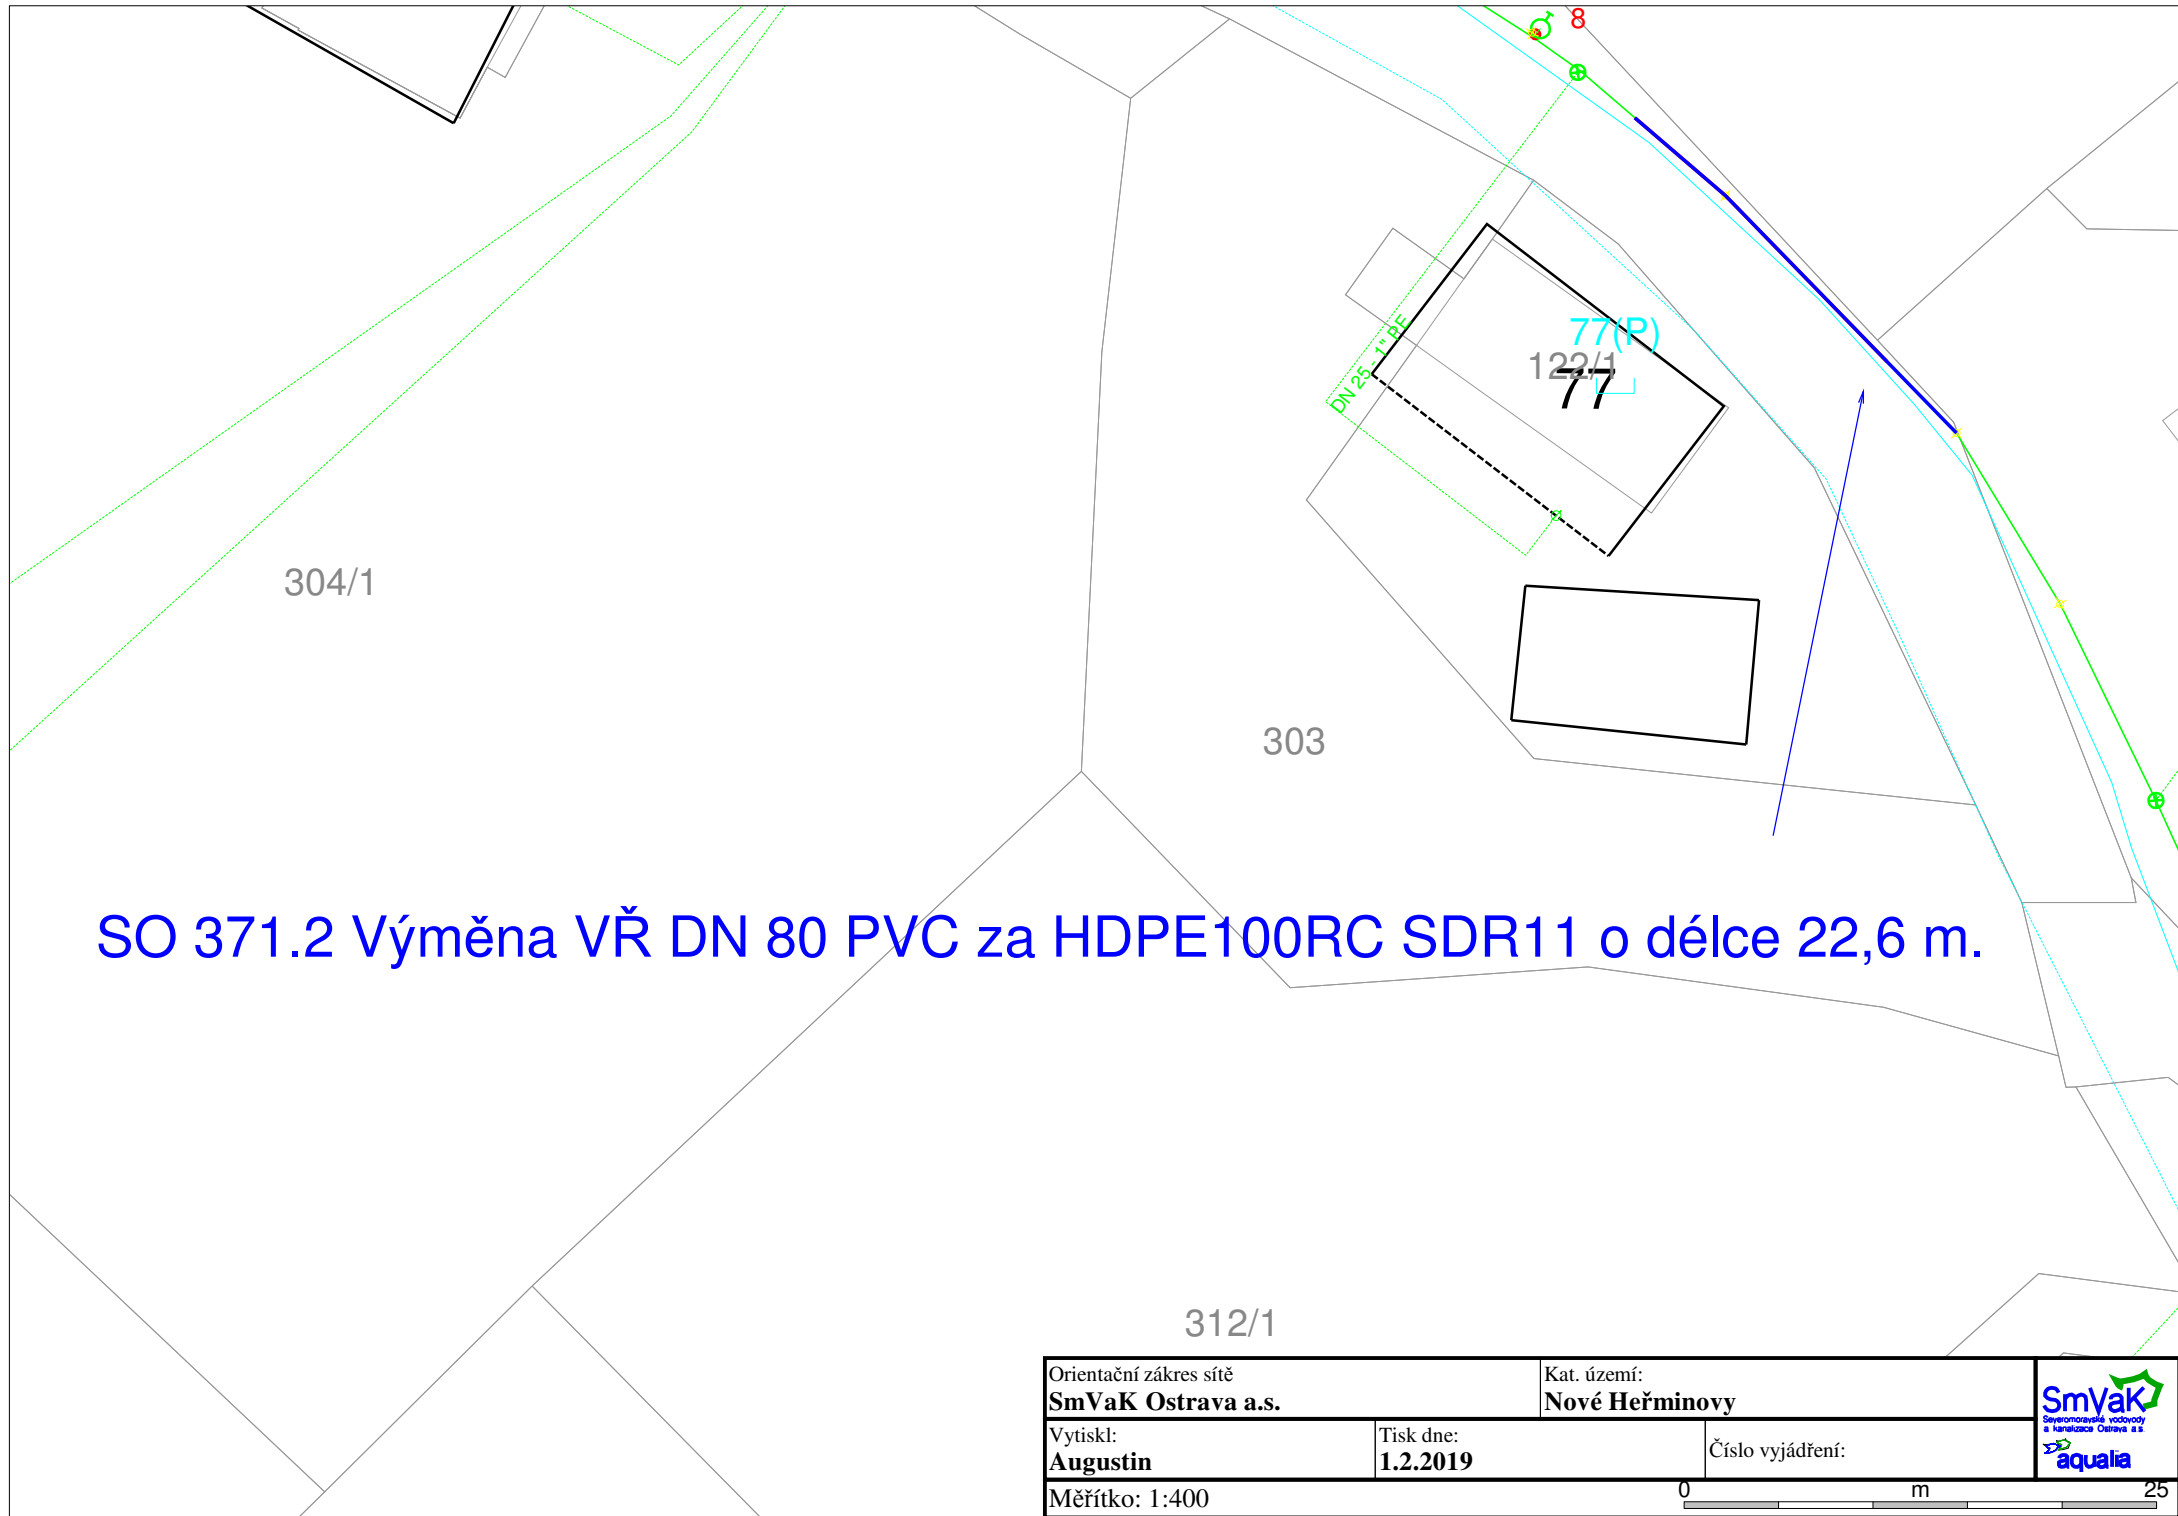


Orientační zakres sítě SmVaK Ostrava a.s.		Kat. území: Nové Heřminovy	 
Vytiskl: Augustin	Tisk dne: 1.2.2019	Číslo vyjádření:	
Měřítko: 1:250			



SO 371.2 Výměna VŘ DN 80 PVC za HDPE100RC SDR11 o délce 22,6 m.

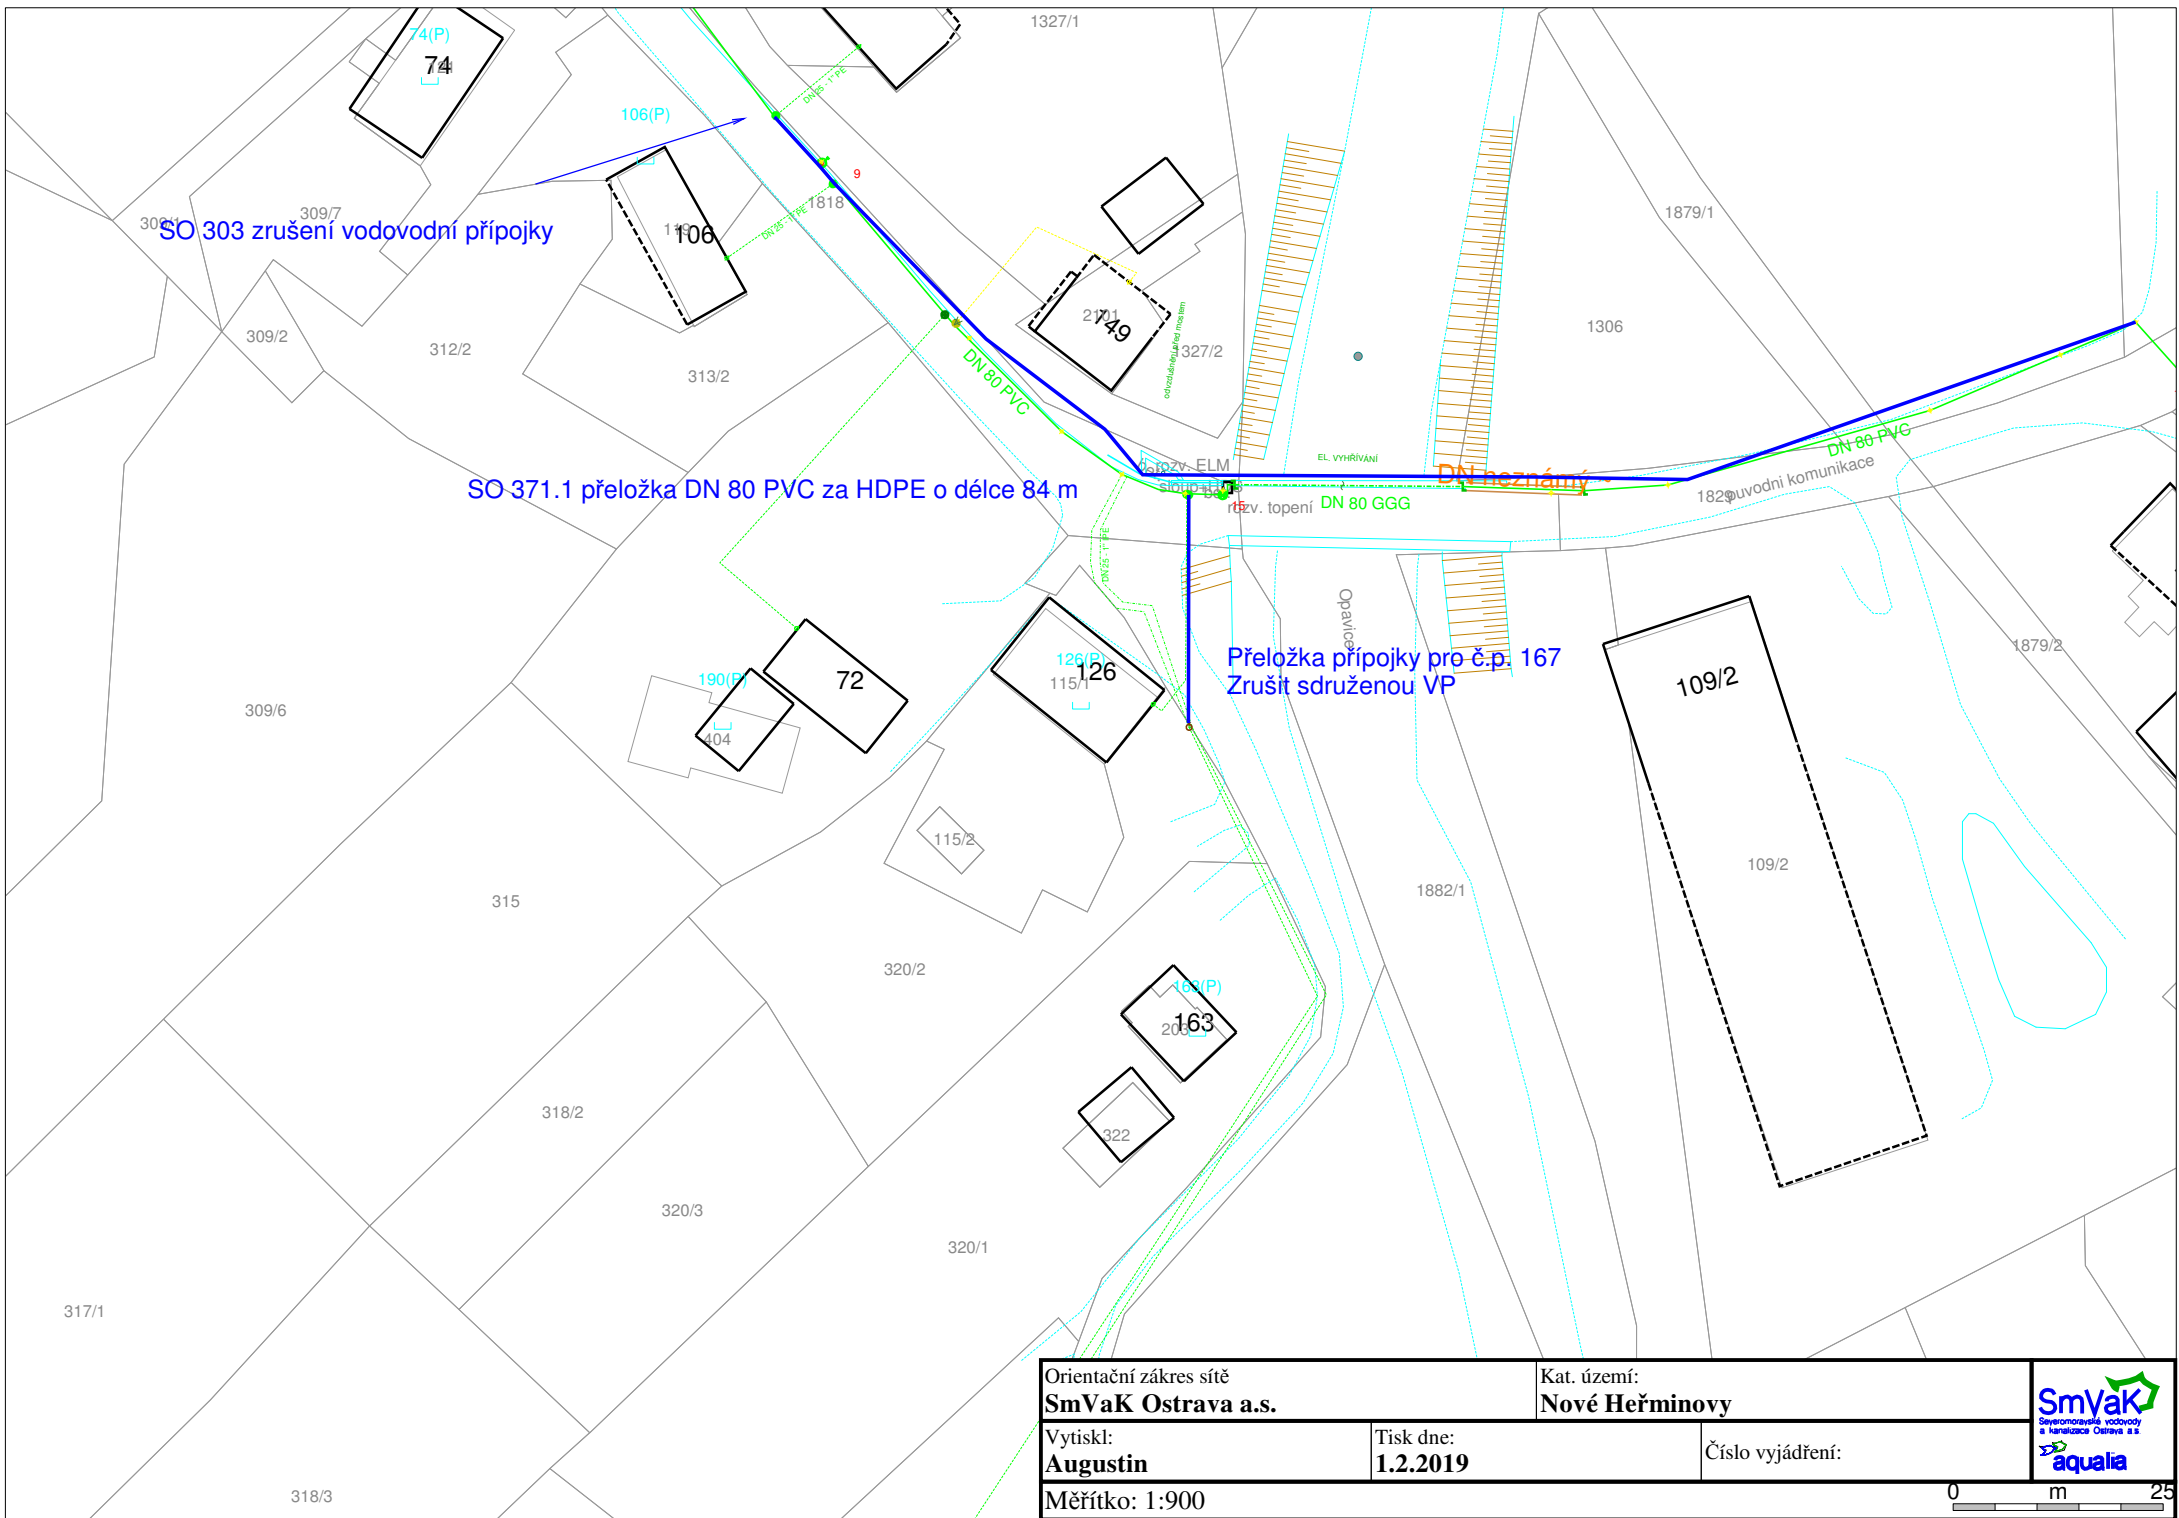Orientační zakres sítě SmVaK Ostrava a.s.		Kat. území: Nové Heřminovy	 
Vytiskl: Augustin	Tisk dne: 1.2.2019	Číslo vyjádření:	
Měřítko: 1:400			



Orientační záznam sítě SmVaK Ostrava a.s.		Kat. území: Nové Heřminovy	 
Vytiskl: Augustin	Tisk dne: 1.2.2019	Číslo vyjádření:	
Měřítko: 1:900			

SO 371.6 Koncový hydrant Úprava hydrantu

1201/1

1843/6

2049/8

10

1843

1198/1

1843/22

71/3

1198/2

Orientační zakres sítě
SmVaK Ostrava a.s.

Kat. území:
Nové Heřminovy

Vytiskl:
Augustin


Tisk dne:
1.2.2019

Číslo vyjádření:





Měřítko: 1:250

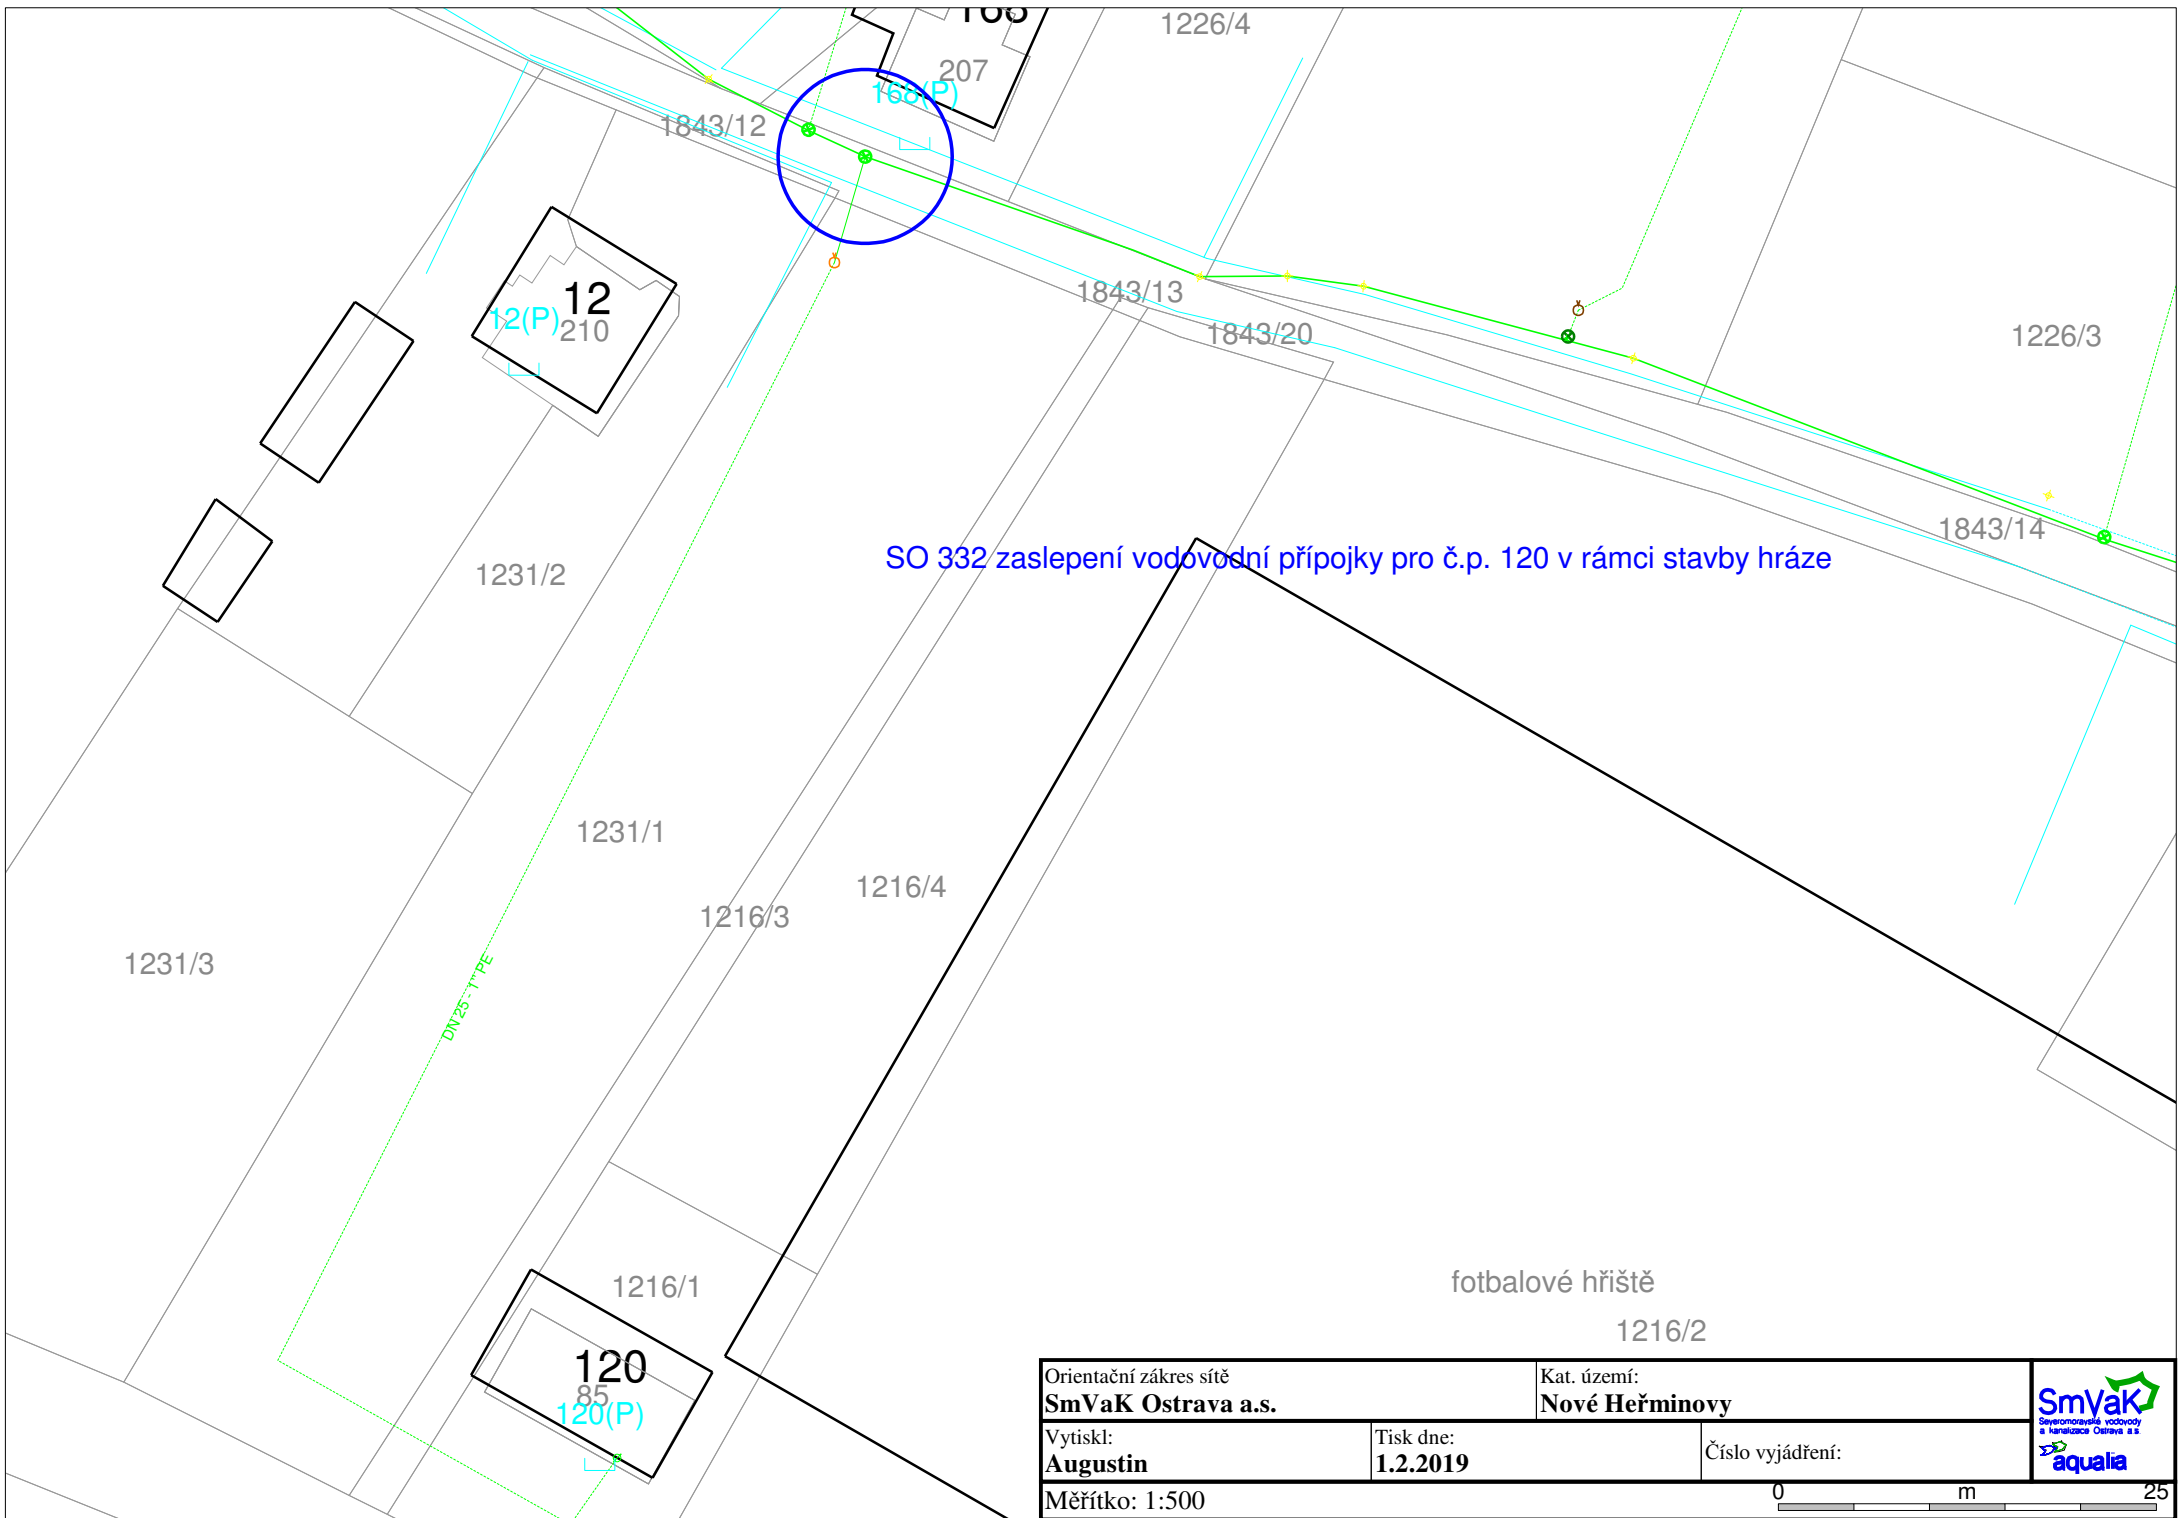0 m 10



SO 332 zaslepení vodovodní přípojky pro č.p. 120 v rámci stavby hráze

fotbalové hřiště
1216/2

Orientační zakres sítě SmVaK Ostrava a.s.		Kat. území: Nové Heřminovy	 
Vytiskl: Augustin	Tisk dne: 1.2.2019	Číslo vyjádření:	
Měřítko: 1:500		