


1.	CH-D-019-01	Zavěšný tunel
2.	CH-D-019-02	Smyčkový most
3.	CH-D-019-04	Obloukový most
4.	CH-D-019-03	Trojité žebřík
5.	CH-D-019-06	Šplhačí talíře
6.	CH-D-019-05	U-most
7.	CH-G-005-03	Branka - futsal-hazená
8.	CH-G-007-03	Zábřana ke sportovišti ZBS 03 - 13.5m, v 4m

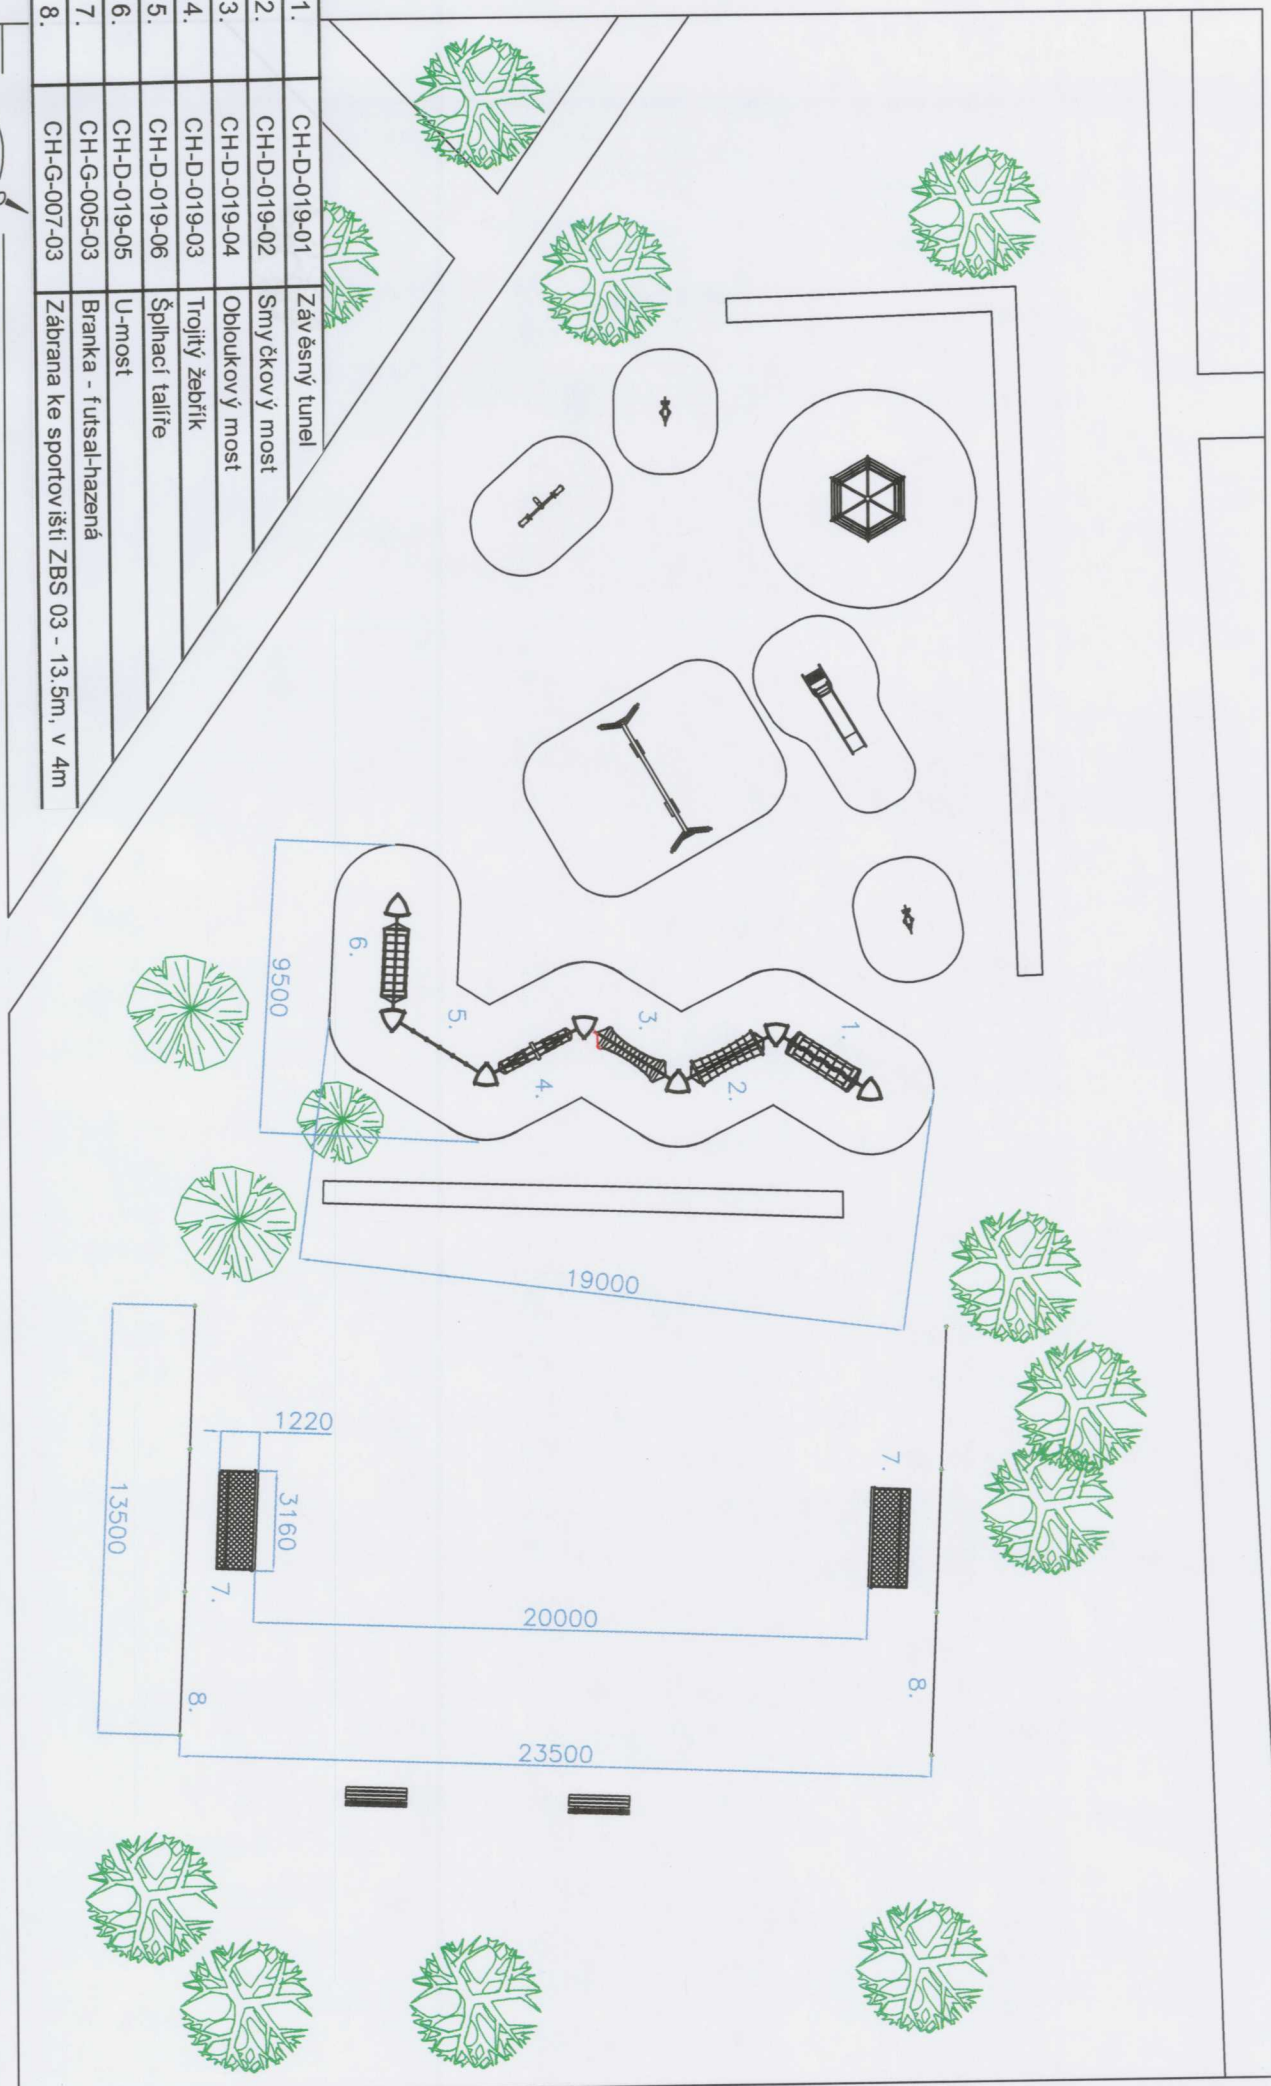

Kulant cz s.r.o. Pardubice	Měřítko: N	Dne: 12.12. 2018	Realizační studie Ludka Maturoy 633
	Název: DĚTSKÉ HŘIŠTĚ		