


Příloha č.1

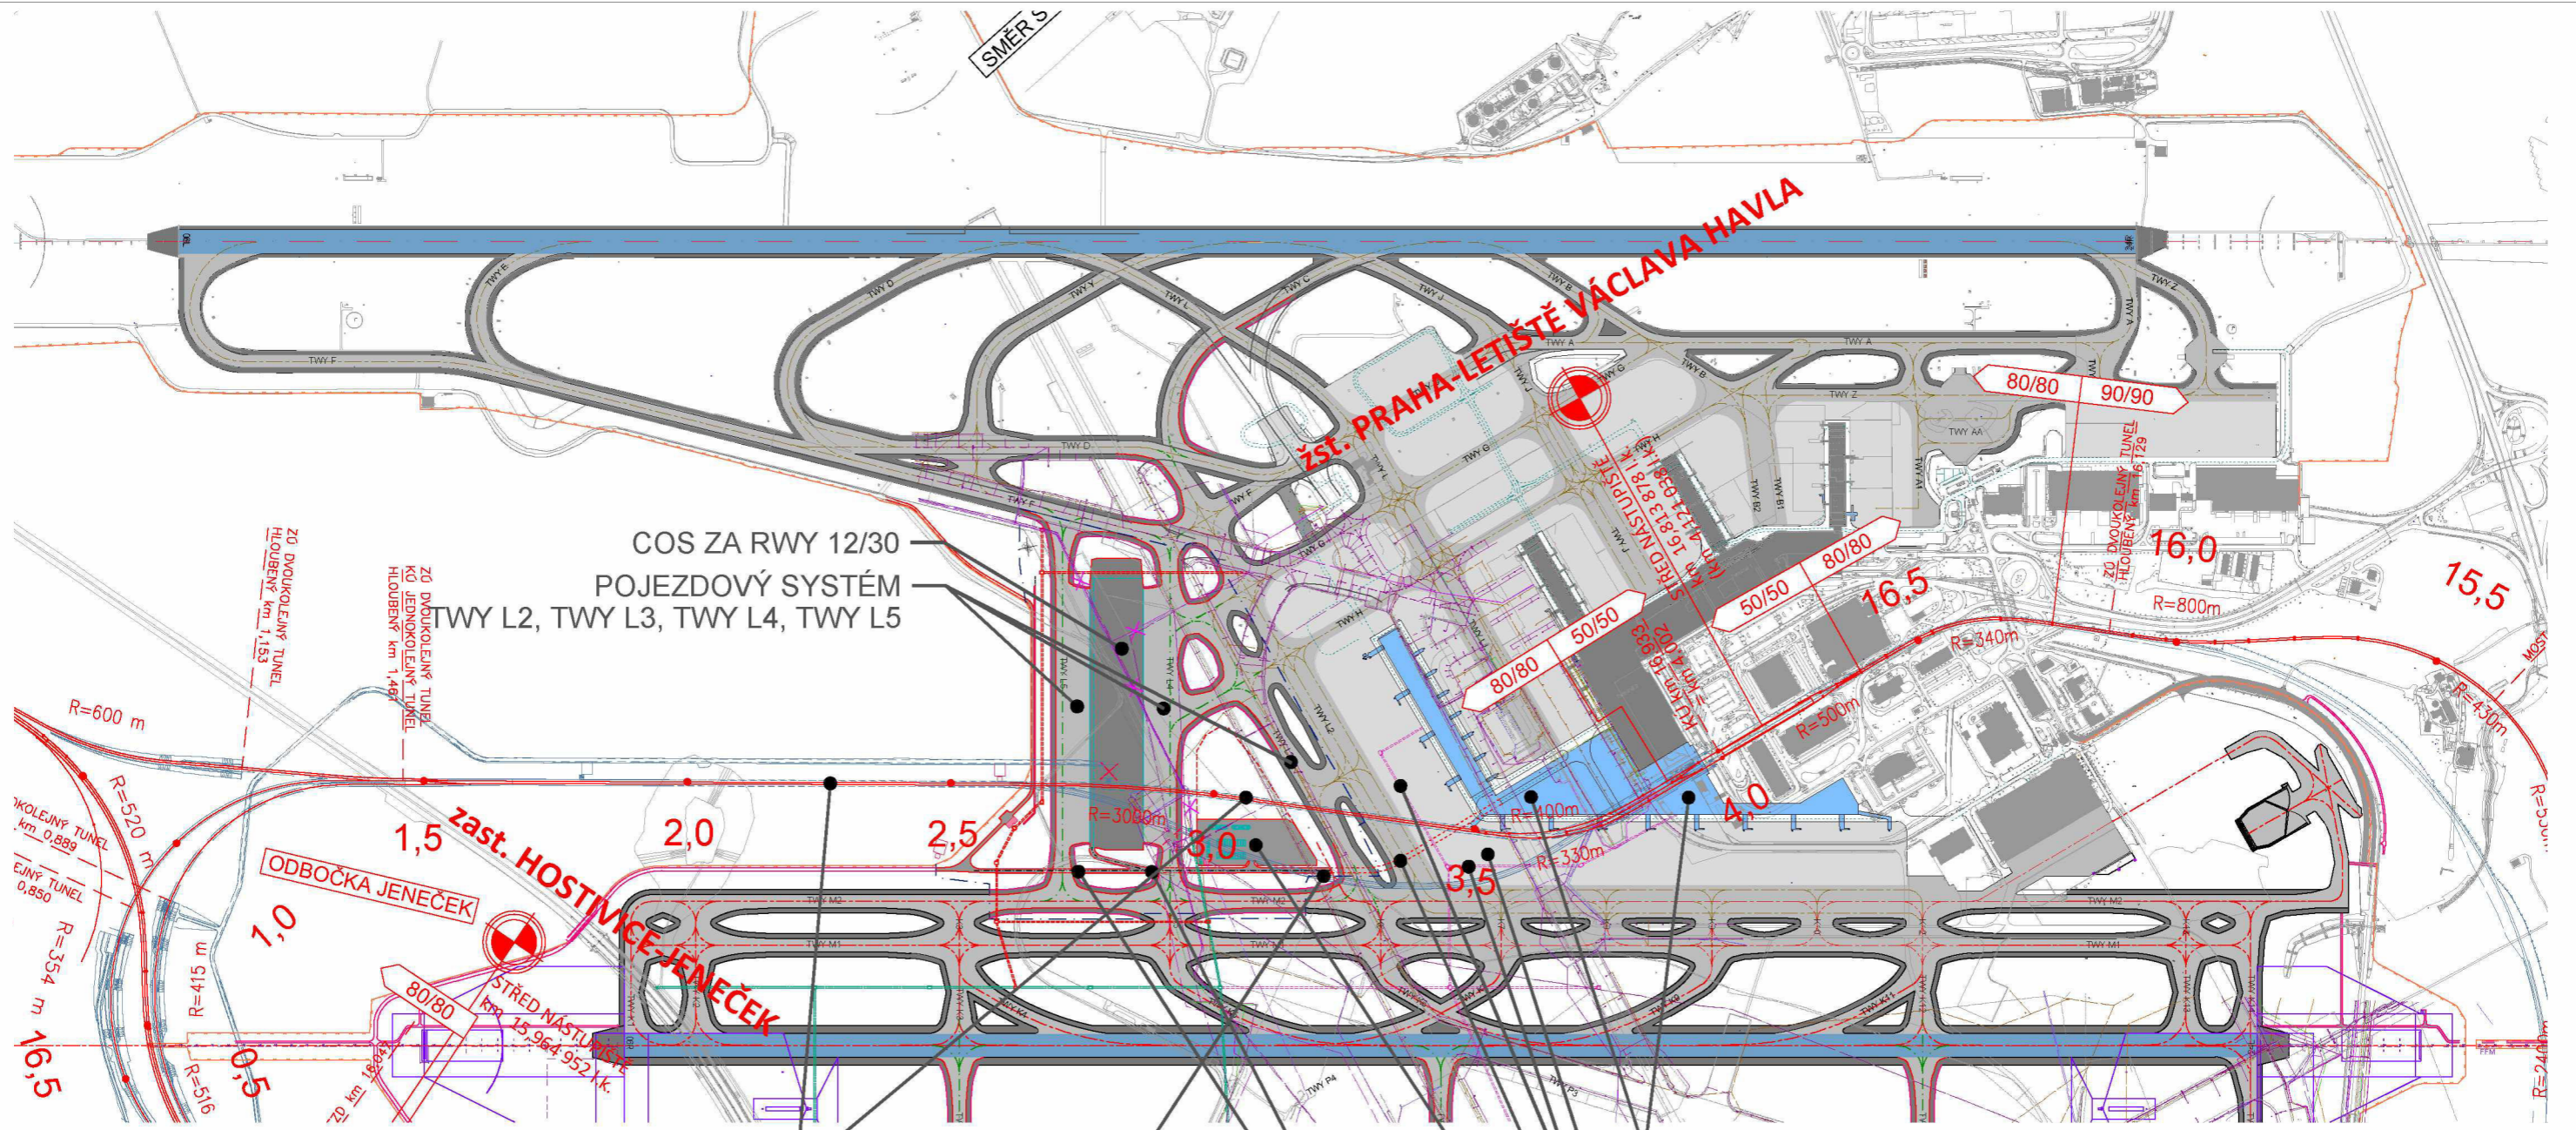

PŮVODNÍ TRASA ŽELEZNICE

NÁVRH NA OPTIMALIZACI TRASY ŽELEZNICE

DOSTAVBA/ROZŠÍŘENÍ TERMINÁLU 2

PLOCHY APN D2

KOLEKTORY PROJEKTU APN D2

TUNEL PRO VEDENÍ VNITROAREÁLOVÉ KOMUNIKACE

ZÁZEMÍ COS ZA RWY 12/30

SYSTEM VNITROAREÁLOVÝCH OBSLUŽNÝCH KOMUNIKACÍ
VČETNĚ PODJEZDŮ POD LETECKÝMI POJEZDOVÝMI PLOCHAMI

LEGENDA

STÁVAJÍCÍ PODZEMNÍ SÍŤ

- SILNOPROUDÉ KABELY
- SDĚLOVACÍ KABELY
- DEŠŤOVÁ KANALIZACE
- SPLAŠKOVÁ KANALIZACE
- VODOVOD

- KOLEKTOR PRO PŘELOŽKU HLAVNÍCH TRAS KABELOVÝCH ROZVODŮ, NUTNÝCH Z DŮVODU PŘEMÍSTĚNÍ TS 6 A PRO VYČIŠTĚNÍ PROSTORU COS A NAVAZUJÍCÍCH TWYs
- NUTNÉ PŘELOŽKY HLAVNÍCH TRAS SÍŤ
- KOLEKTOR NAVRHOVANÝ V RÁMCI STAVBY pRWY
- KOLEKTOR NAVRHOVANÝ V RÁMCI STAVBY ROZŠÍŘENÍ APN D2

POZN.: DALŠÍ SÍŤ V PROSTORU COS A NOVÝCH POJEZDOVÝCH TRAS (PRIMÁRNÍ ROZVODY SZZ) BUDOU PŘELOŽENY DO NOVÝCH KABELOVODŮ PROVEDENÝCH PODĚL OKRAJŮ POJEZDOVÝCH DRAH. PŘÍPADNĚ NUTNÉ PŘELOŽKY NEBO ÚPRAVY DALŠÍCH SÍŤ - VIZ POPIS V TEXTOVÉ ČÁSTI



Ověřovací doložka změny datového formátu dokumentu podle § 69a zákona č. 499/2004 Sb.

Doložka číslo: 235333

Původní datový formát: application/pdf

UUID původní komponenty: 5aacf0cc-0802-4cc7-a247-d13d06333c87

Jméno a příjmení osoby, která změnu formátu dokumentu provedla:

System ERMS (zpracovatel dokumentu Veronika FUČÍKOVÁ)

Subjekt, který změnu formátu provedl: Správa železniční dopravní cesty, státní organizace

Datum vyhotovení ověřovací doložky: 29.03.2019 09:05:57



28b81c79-698b-4b7c-b6bd-09a5e157c009