


Řezy v místě křížení s kolektorem
1 : 200

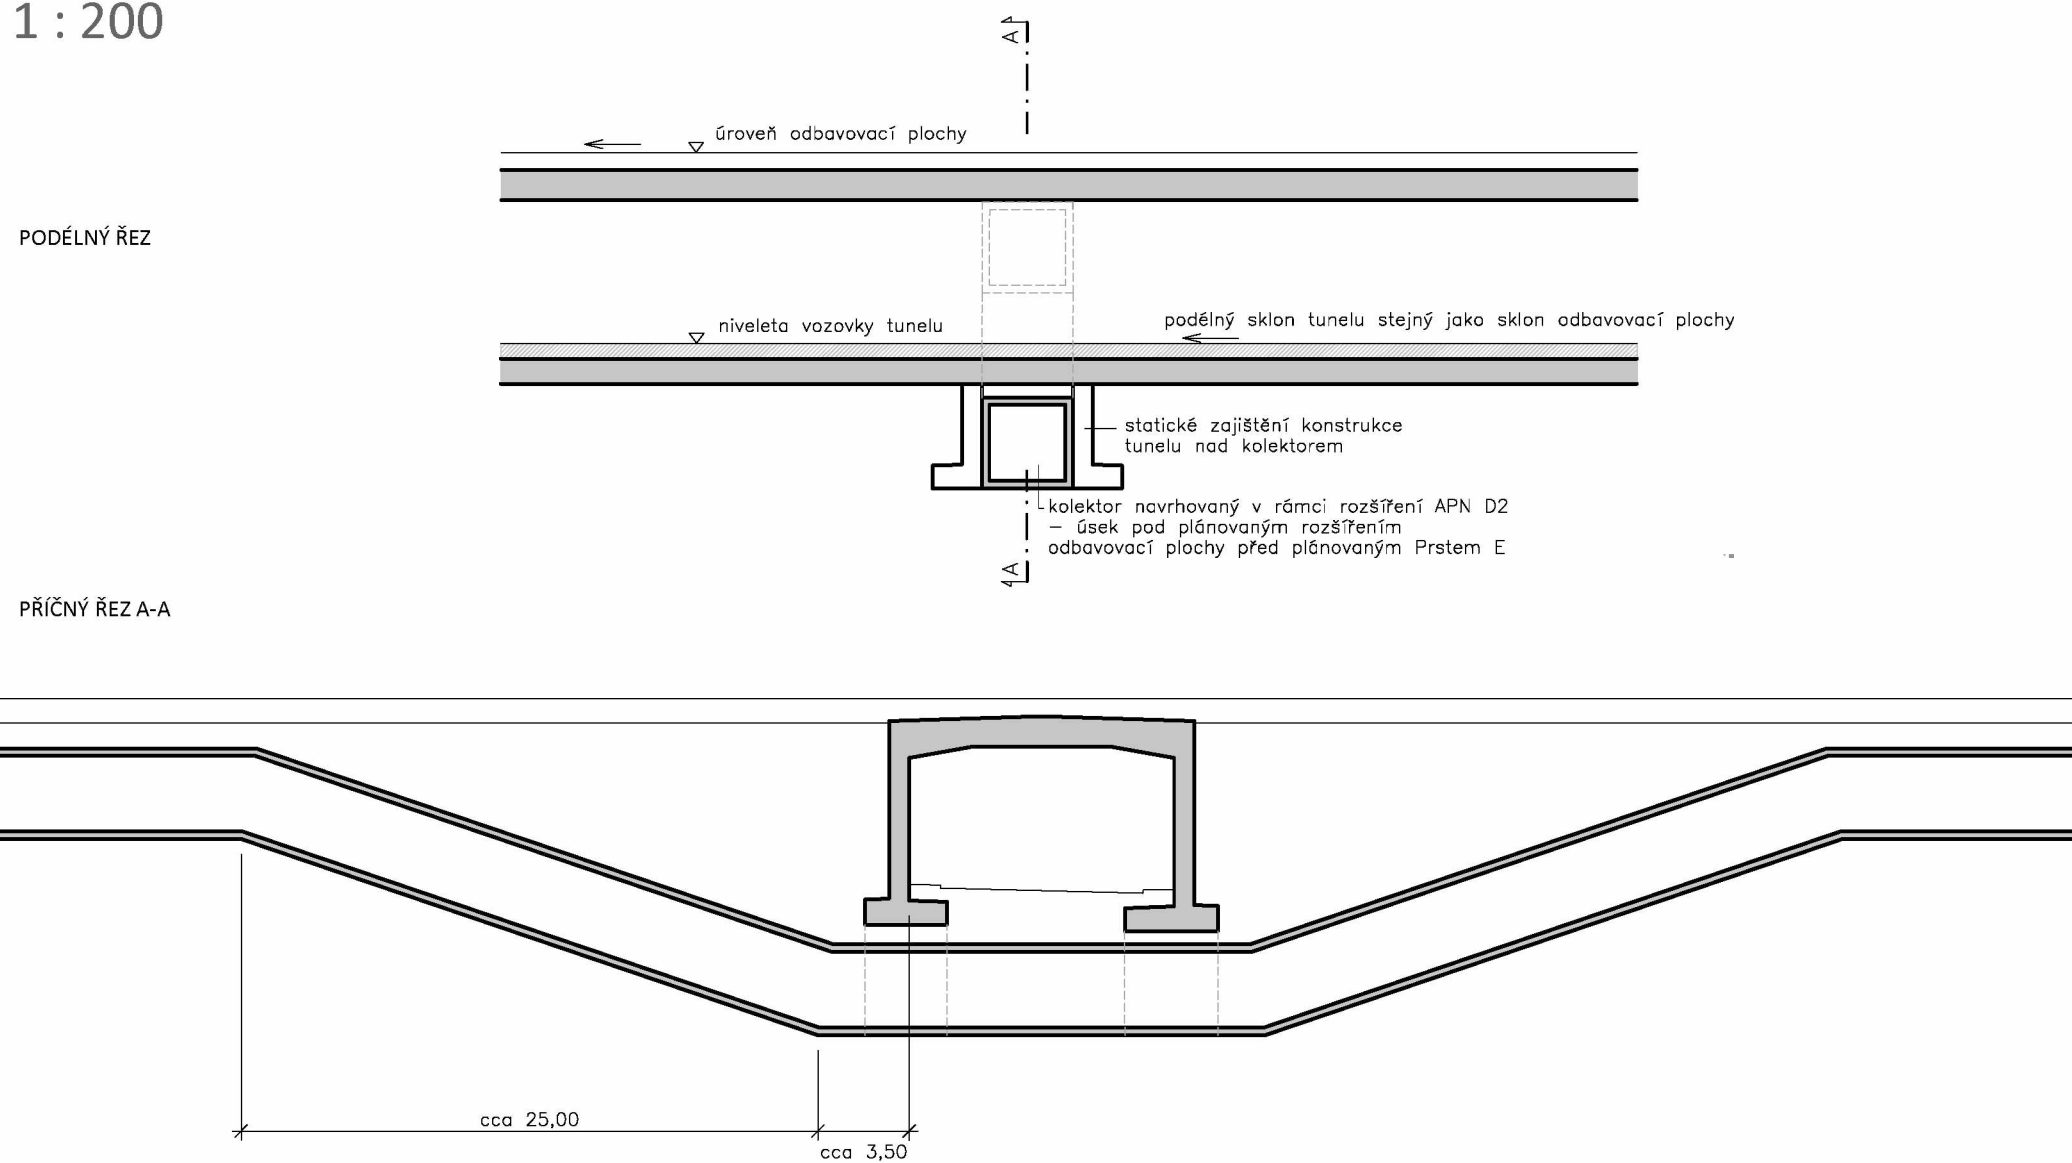

Ověřovací doložka změny datového formátu dokumentu podle § 69a zákona č. 499/2004 Sb.

Doložka číslo: 235327

Původní datový formát: application/pdf

UUID původní komponenty: 822b0b24-4348-4b46-bbdd-2c9452d2aa1f

Jméno a příjmení osoby, která změnu formátu dokumentu provedla:

System ERMS (zpracovatel dokumentu Veronika FUČÍKOVÁ)

Subjekt, který změnu formátu provedl: Správa železniční dopravní cesty, státní organizace

Datum vyhotovení ověřovací doložky: 29.03.2019 09:05:56



5c655633-27b4-408a-9ae9-71844ebe241d