


Vzorový příčný řez  
1 : 100

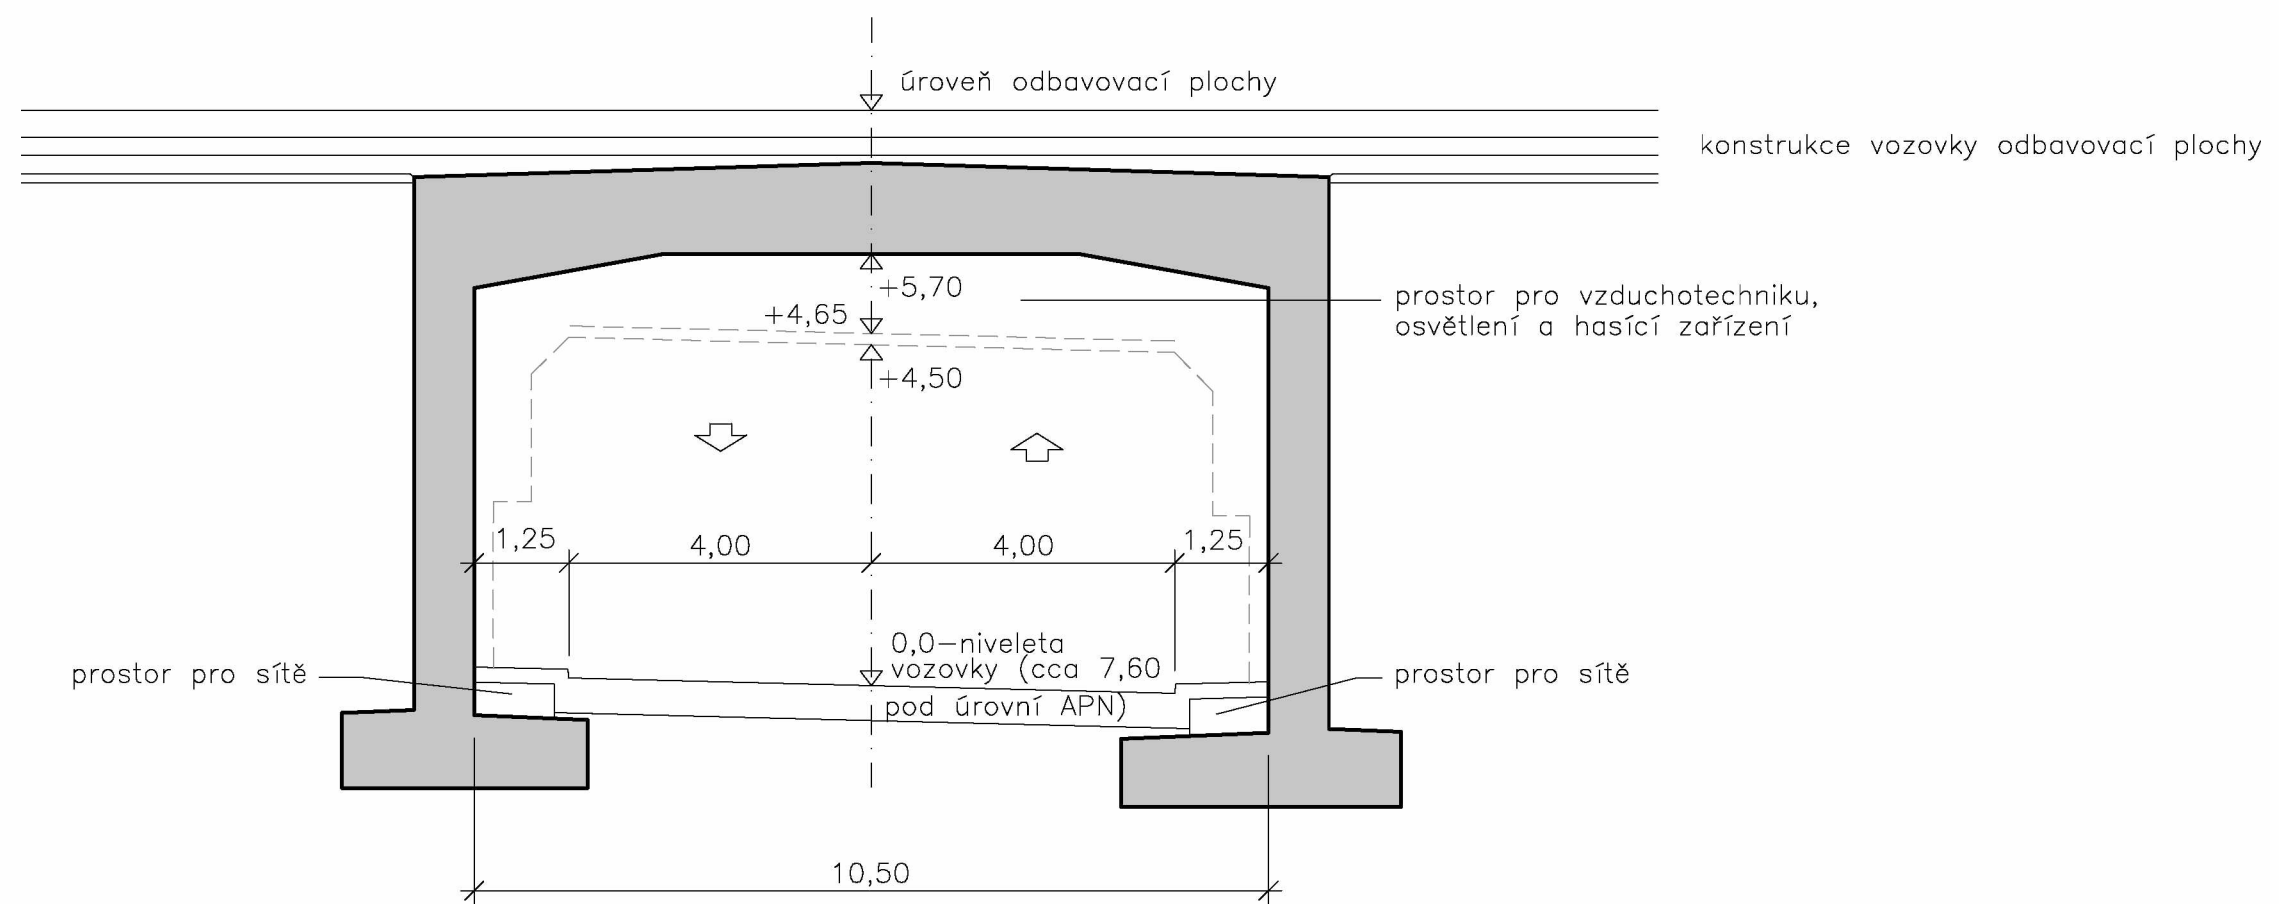

**Ověřovací doložka změny datového formátu dokumentu podle § 69a zákona č. 499/2004 Sb.**

**Doložka číslo:** 235328

**Původní datový formát:** application/pdf

**UUID původní komponenty:** e106222b-bd6d-4995-a8d8-3913eef1b562

**Jméno a příjmení osoby, která změnu formátu dokumentu provedla:**

System ERMS (zpracovatel dokumentu Veronika FUČÍKOVÁ)

**Subjekt, který změnu formátu provedl:** Správa železniční dopravní cesty, státní organizace

**Datum vyhotovení ověřovací doložky:** 29.03.2019 09:06:00



3de0ba74-a3df-436f-8331-8286e911f12e