


Členění skříní - příloha č. 1b výzvy k podání nabídky

pravá stěna

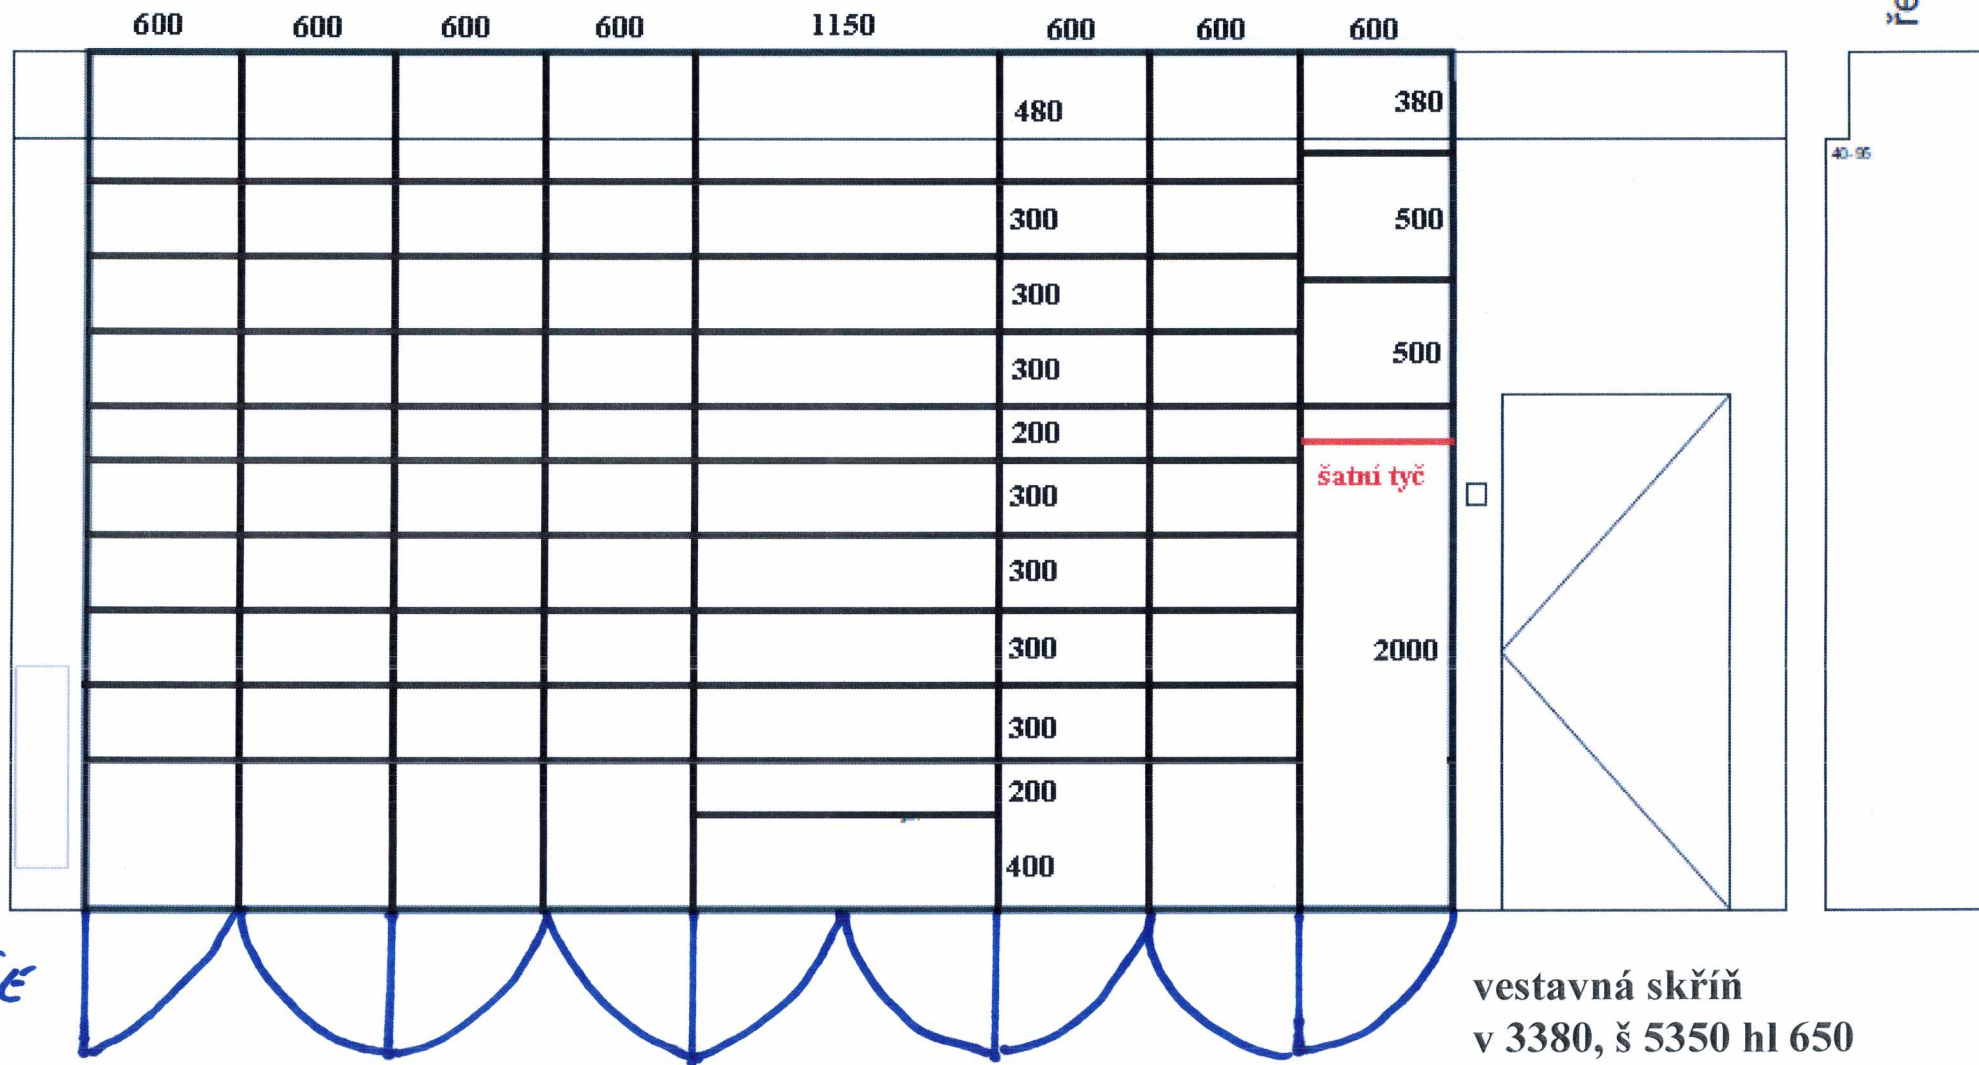

levá stěna

