

Příloha č. 1 ke smlouvě "Úklidové práce v objektu správy Městského hřbitova Teplice"

JEDNOTKOVÝ CENÍK


	fakturace	částka bez DPH	období
Běžný úklid	1 úklid	540,- Kč	celoročně
Periodický úklid	čtvrtletně	2150,- Kč	březen, červen, září, prosinec (vždy v posledním týdnu v pátek od 8 hod.)
Hlubkový úklid	ročně	6400,- Kč	dle dohody, nejpozději 1. polovina prosince (ne v úředních dnech)


Příloha č. 2 ke smlouvě „Úklidové práce v objektu správy Městského hřbitova Teplice“

PŘEHLED A VÝMĚRY PROSTOR

Název	označení v nákrese	výměra v m ²	úprava povrchu
Vstup pro zaměstnance	01	11,10	keramická dlažba
Chodba	02	9,60	keramická dlažba
Prostor pod schody na půdu	03	8,80	keramická dlažba
Úklidová místnost	04	2,00	keramická dlažba
Předsíň + WC	05	2,90	keramická dlažba
WC	06	2,80	keramická dlažba
Sklad	07	2,00	keramická dlažba
Vstup smutečních hostů	08	16,00	keramická dlažba
Místnost smutečních hostů	09	16,90	keramická dlažba
Kancelář vedoucí	10	18,00	zátěžový koberec
Kancelář správy hřbitova	11	20,90	keramická dlažba
Šatna zaměstnanců	12	16,00	keramická dlažba
Sociální zařízení	13	2,20	keramická dlažba
WC	14	1,00	keramická dlažba
Obřadní síň	15	134,00	mramorová dlažba
Obřadník	16	13,30	keramická dlažba
Dráha vozíku (katafalk)	17	7,50	keramická dlažba
Manipulační prostor	18	11,70	keramická dlažba
býv. „Květinka“ (sklad, zázemí)	32	15,30	keramická dlažba
WC pro veřejnost	28, 29, 30	14,10	keramická dlažba
Plocha celkem		326,10	

Plocha obkladů		40,93	keramické obklady
----------------	--	--------------	-------------------

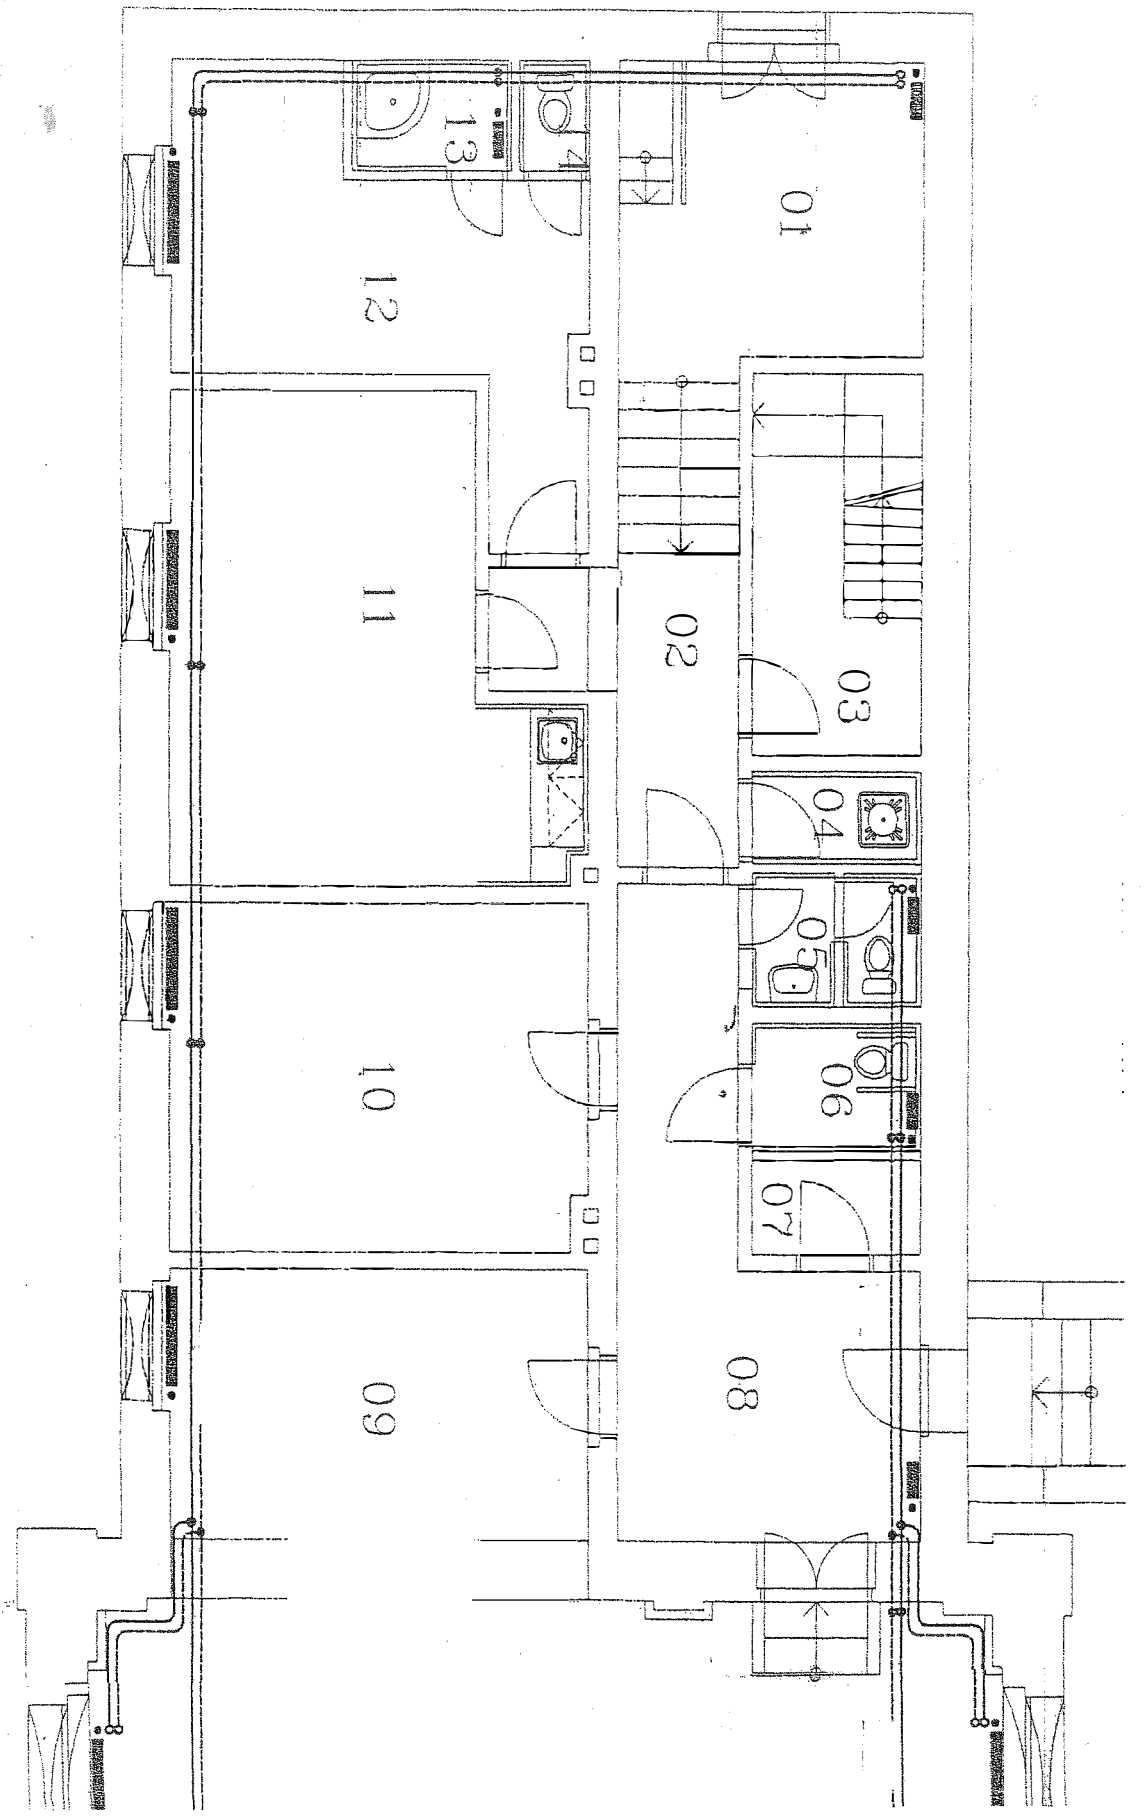

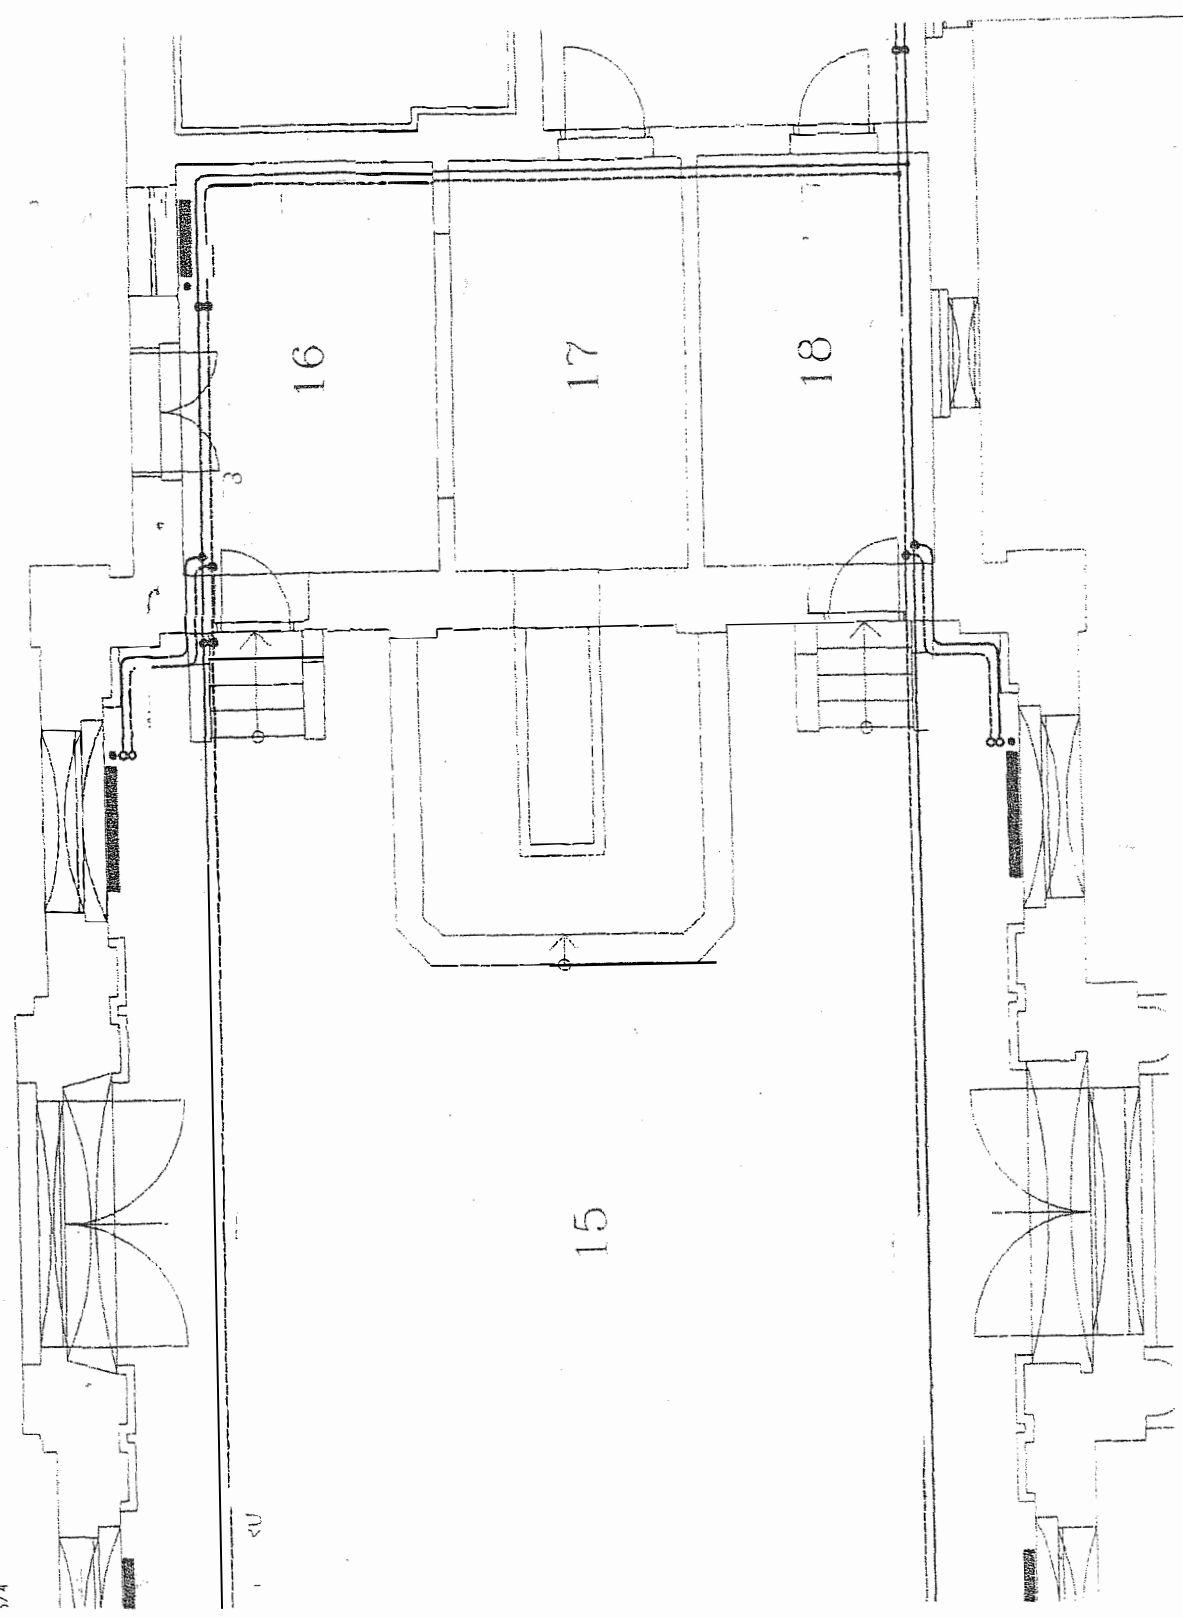

1-4U

1100 1590 1200 450 600 530 530 600 450 1100 1070 2300 4530
 2500 1500 (1000) 1000 (1500) 1000 (1500) 2500 2500

ODVĚTRÁNÍ MÍSTNĚ 26 - TRUBKA ø100mm
 VYVEDENÁ NAD STŘECHU
 VENTILÁTOR EBB250 (250m³/h)
 MRÍŽKA PLAST 100/100 1KS

ZATEPLENÍ POLYSTYREN 50mm
 +PERLINKOVÉ PLETIVO
 +ŠLECHTĚNÁ TENKOVŘSTVA OMÍTKA

NÁSTĚNNOU UMYVADLOVOU BATERII
 UMÍSTIT TAK, ABY UMOŽŇOVALA
 NAPOUSTĚNÍ KBELÍKŮ NA ÚKLID

ZATEPLENÍ POLYSTYREN 50mm
 +PERLINKOVÉ PLETIVO
 +ŠLECHTĚNÁ TENKOVŘSTVA OMÍTKA

ODVĚTRÁNÍ MÍSTNĚ 29 - TRUBKA ø100mm
 VYVEDENÁ NAD STŘECHU
 VENTILÁTOR EDM100 (95m³/h)
 MRÍŽKA PLAST 100/100 1KS


ITKA

A

A

ÁNÍ MÍSTNĚ 23
 ĀNOVĚHO PRŮDUCHU
 TĀR EDAV 250-4 (870m³/h)
 PLAST 300/300 1KS

NOU UMYVADLOVOU BATERII
 TAK ABY UMOŽŇOVALA
 TĀR KBELÍKŮ NA ŪKLID

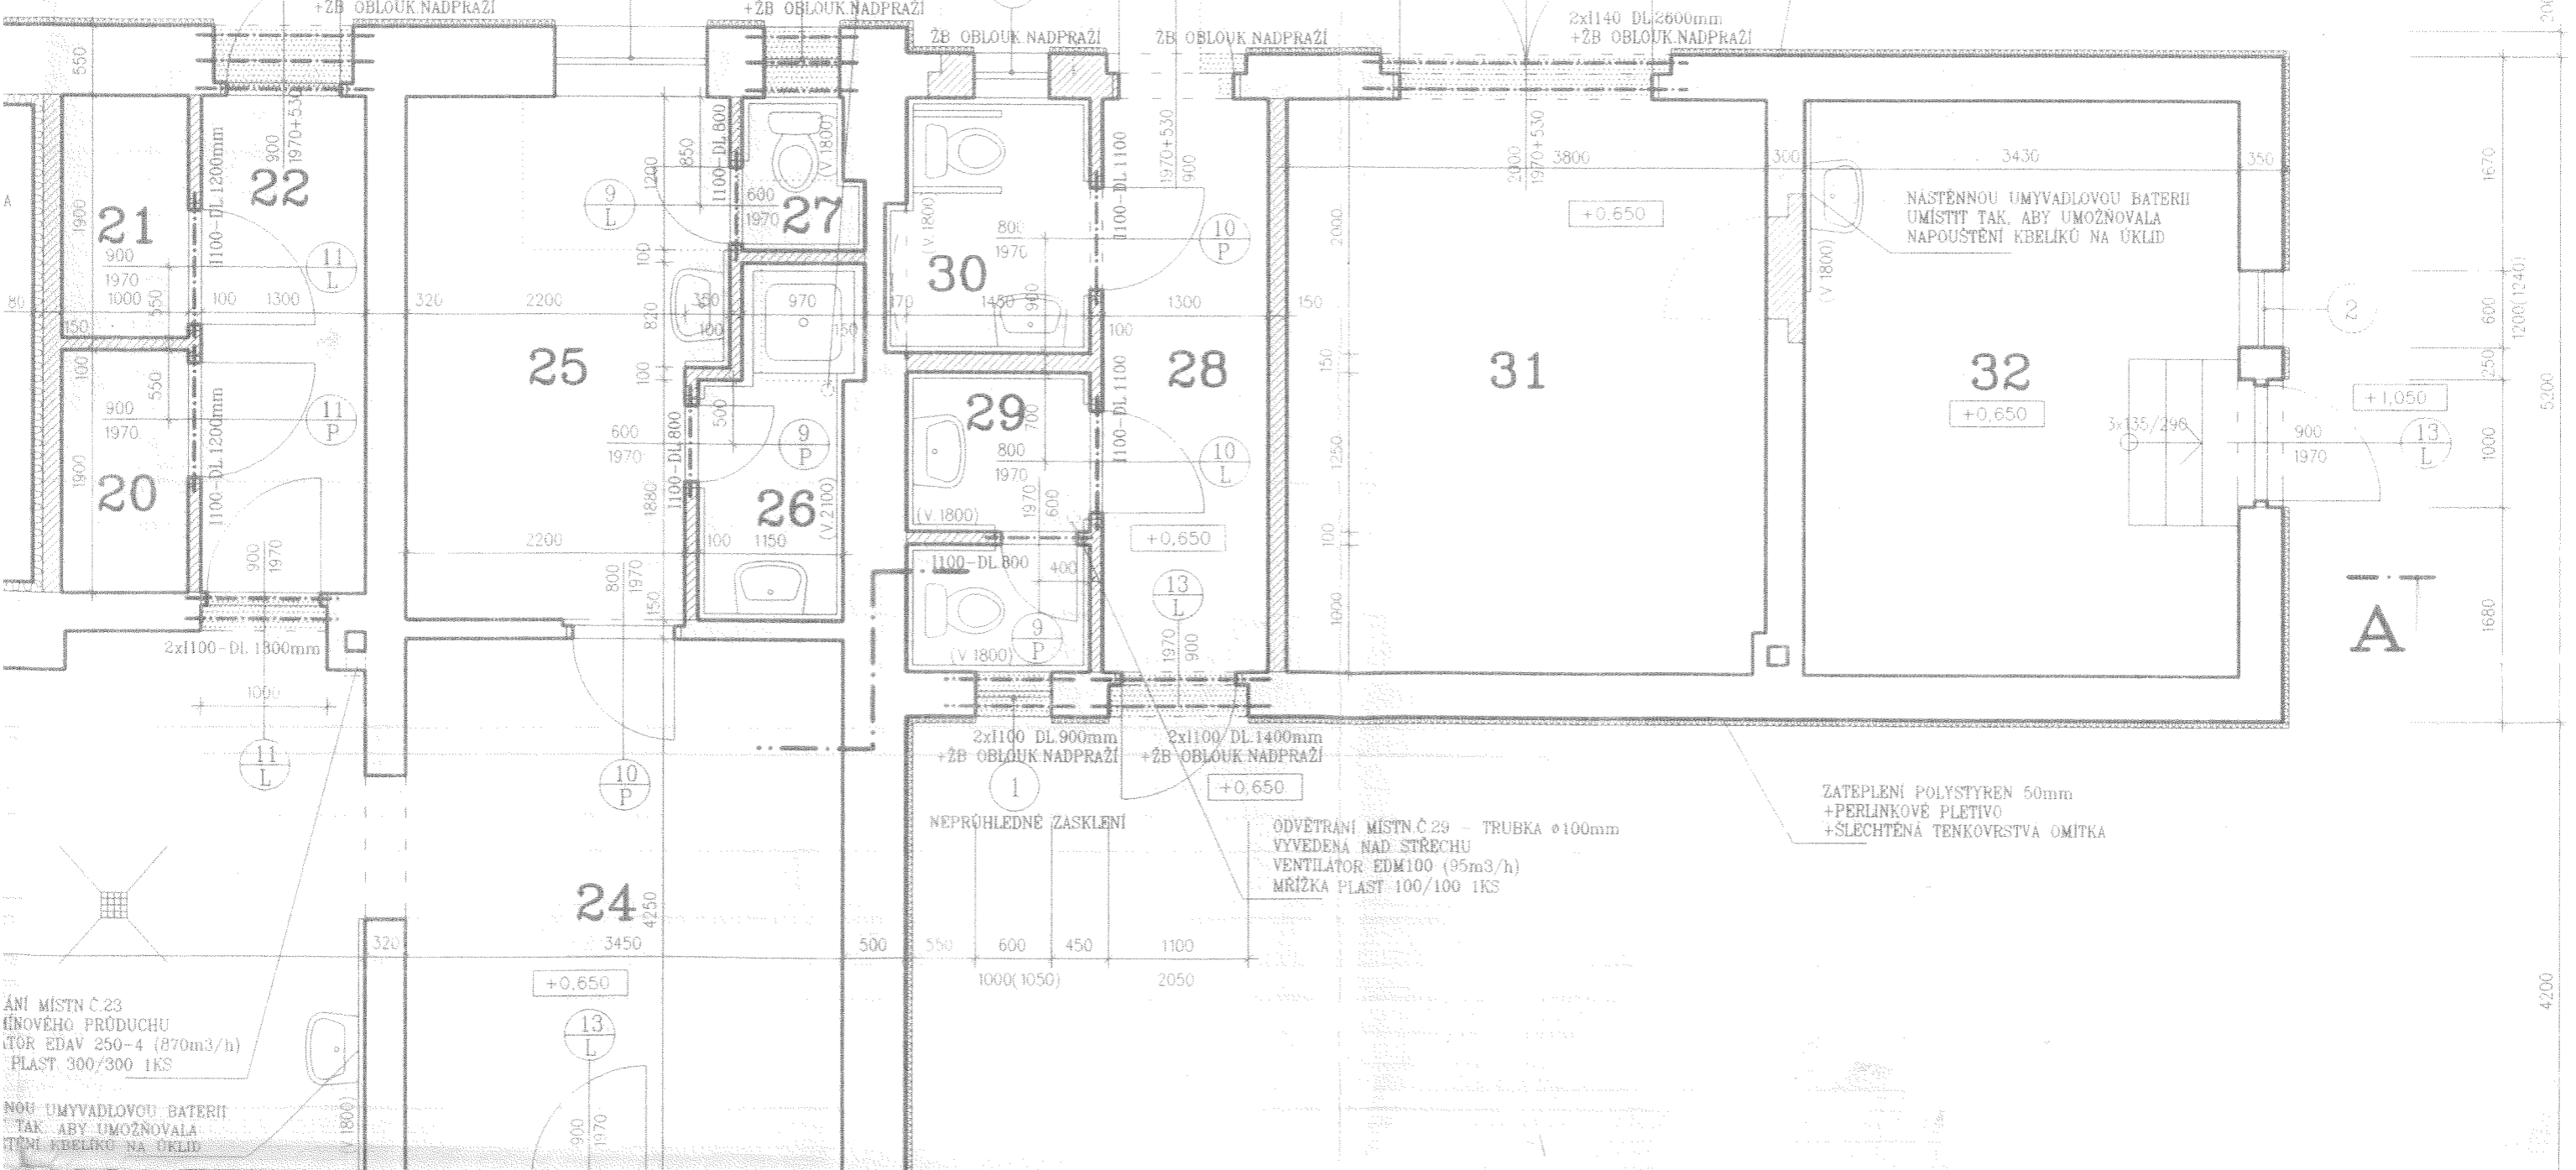

200
 1670
 1200 (1240)
 600
 250
 1000
 1680
 5200
 4200