



# STATUTÁRNÍ MĚSTO HAVÍŘOV

Magistrát města Havířova, Svornosti 86/2, 736 01 Havířov-Město

VÁŠ DOPIS Č. j.:

ZE DNE:

NAŠE Č. j.: MMH/19304/2016

NAŠE Sp. zn.:

POČET LISTŮ DOPISU: 1

VYŘIZUJE: Bc. Alena Kleinbauerová  
TEL.: 596 803 344  
FAX: 596 803 350  
E-MAIL: kleinbauerova.alena@havirov-city.cz

DATUM: 2016-03-08

## Pověření

Bc. Daniel Pawlas, primátor statutárního města Havířova, se sídlem 736 01 Havířov-Město, Svornosti 86/2,

### p o v ě ř u j e

zaměstnance statutárního města Havířova

Ing. arch. Karla Mokoše, nar. [REDACTED]

vedoucího odboru územního rozvoje Magistrátu města Havířova,

aby za statutární město Havířov podepisoval veškeré smlouvy, k jejichž podepisování byl vedoucí odboru územního rozvoje Magistrátu města Havířova pověřen příslušným orgánem statutárního města Havířova.

Toto pověření platí od 9. 3. 2016.

[REDACTED]



Bc. Daniel Pawlas  
primátor statutárního města Havířova

[REDACTED]


Ing. arch. Karel Mokoš se bude podepisovat takto: .....

## Příloha 0

IČO: 00297488  
DIČ: CZ00297488

Tel.: 596 803 111  
Fax: 596 803 350

E-mail: posta@havirov-city.cz  
ID datové schránky: 7zhh6tn

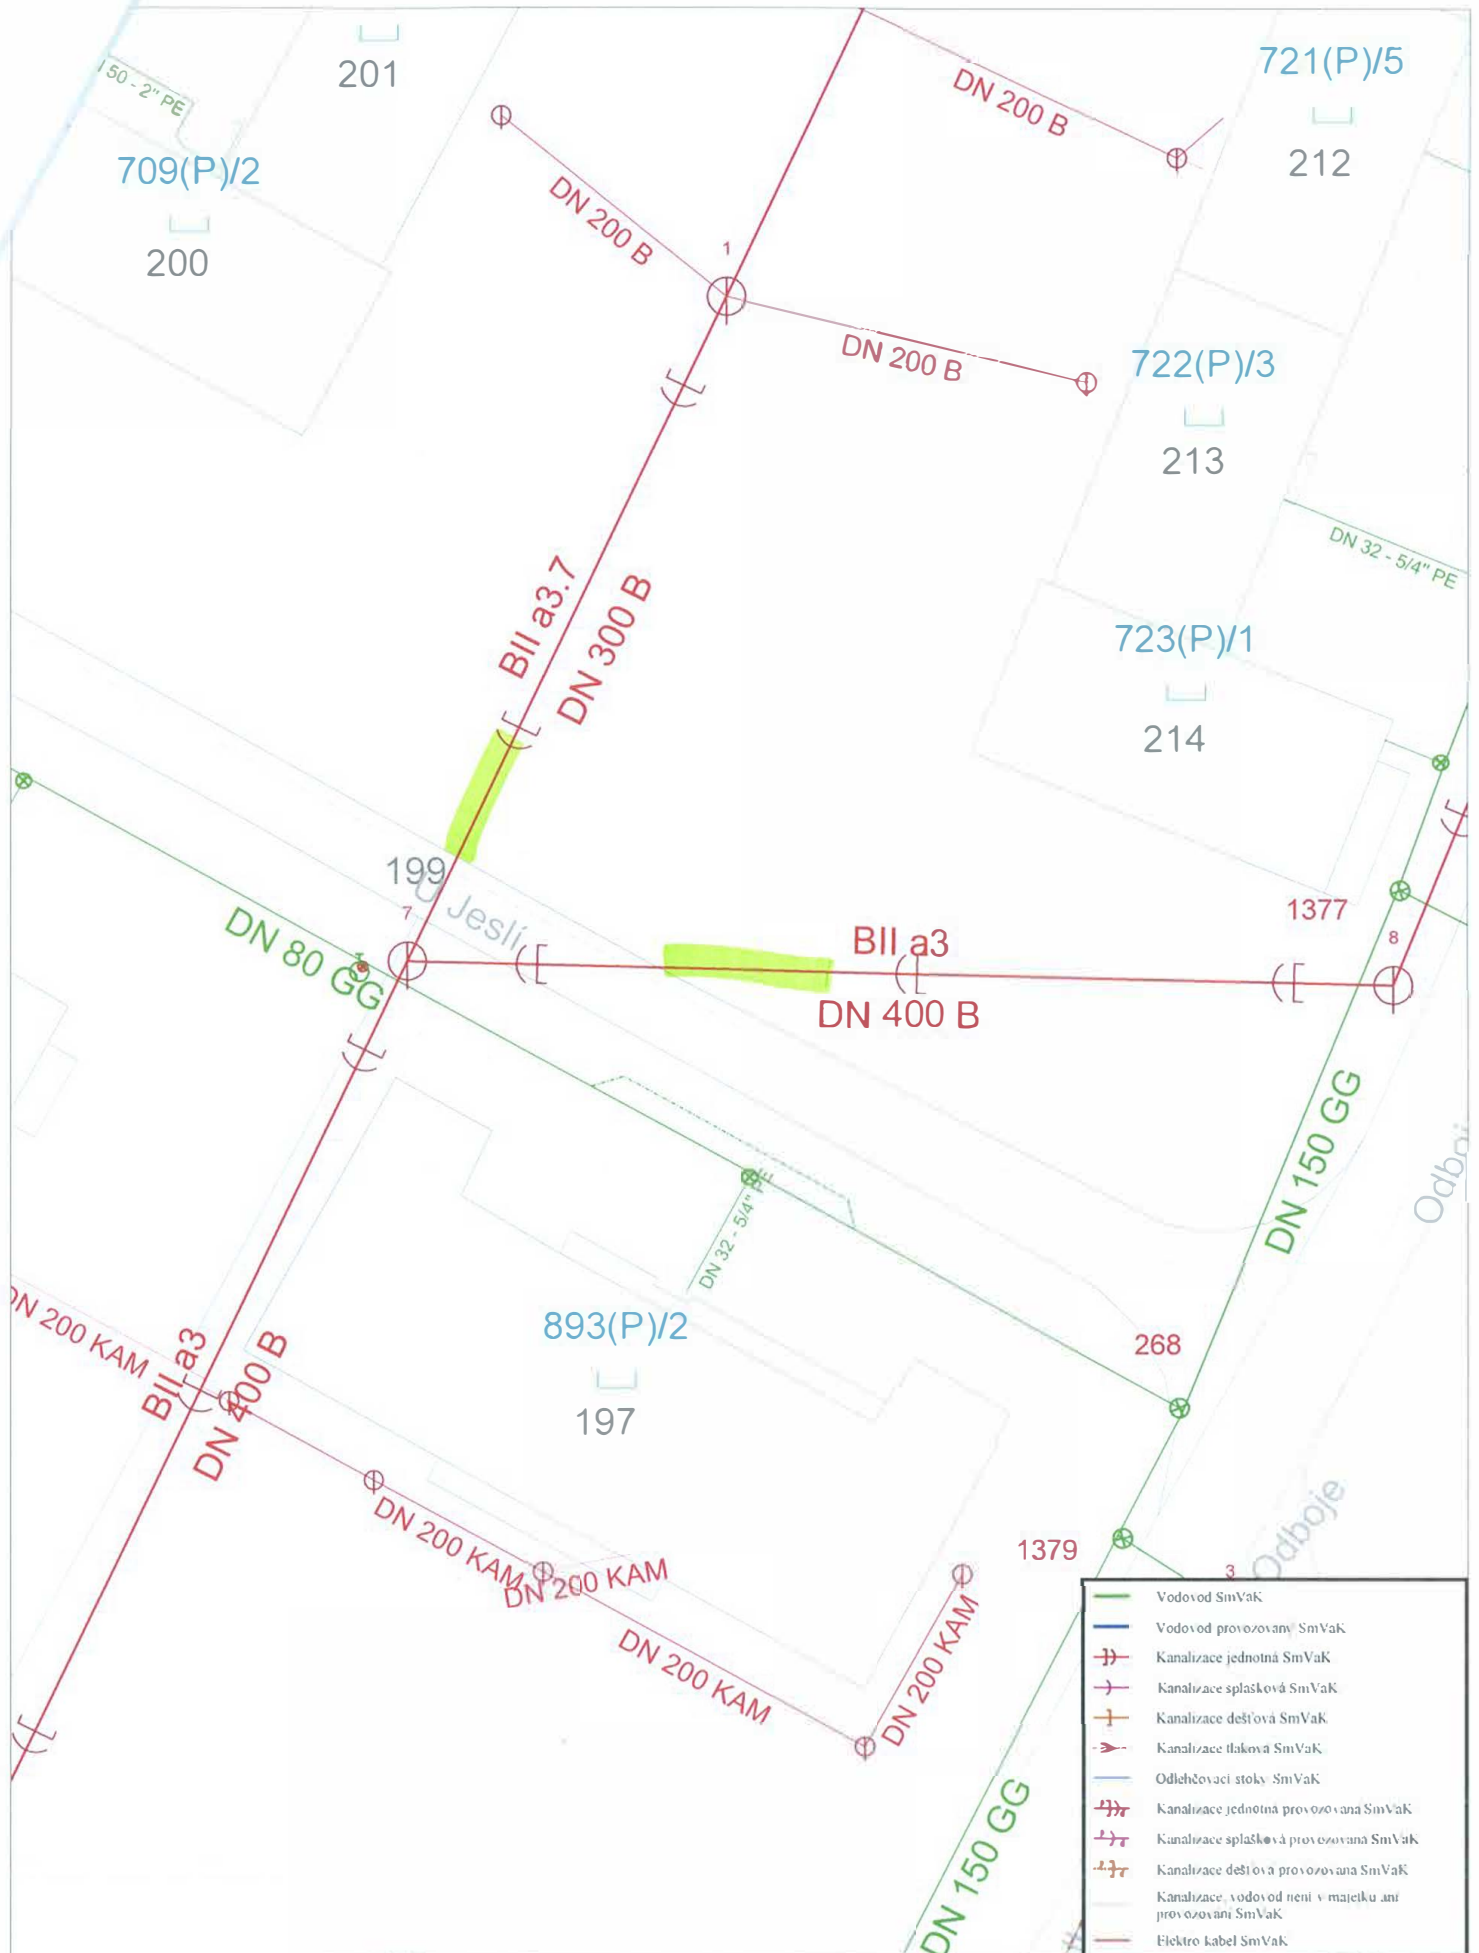

Orientační zakres sítě  
**SmVaK Ostrava a.s.**  
 Vytiskl:  
**Konvalinová**  
 Měřítko: 1:400

Kat. území:  
**Šumbark**  
 Tisk dne:  
**11.3.2019**  
 Číslo vyjádření:



