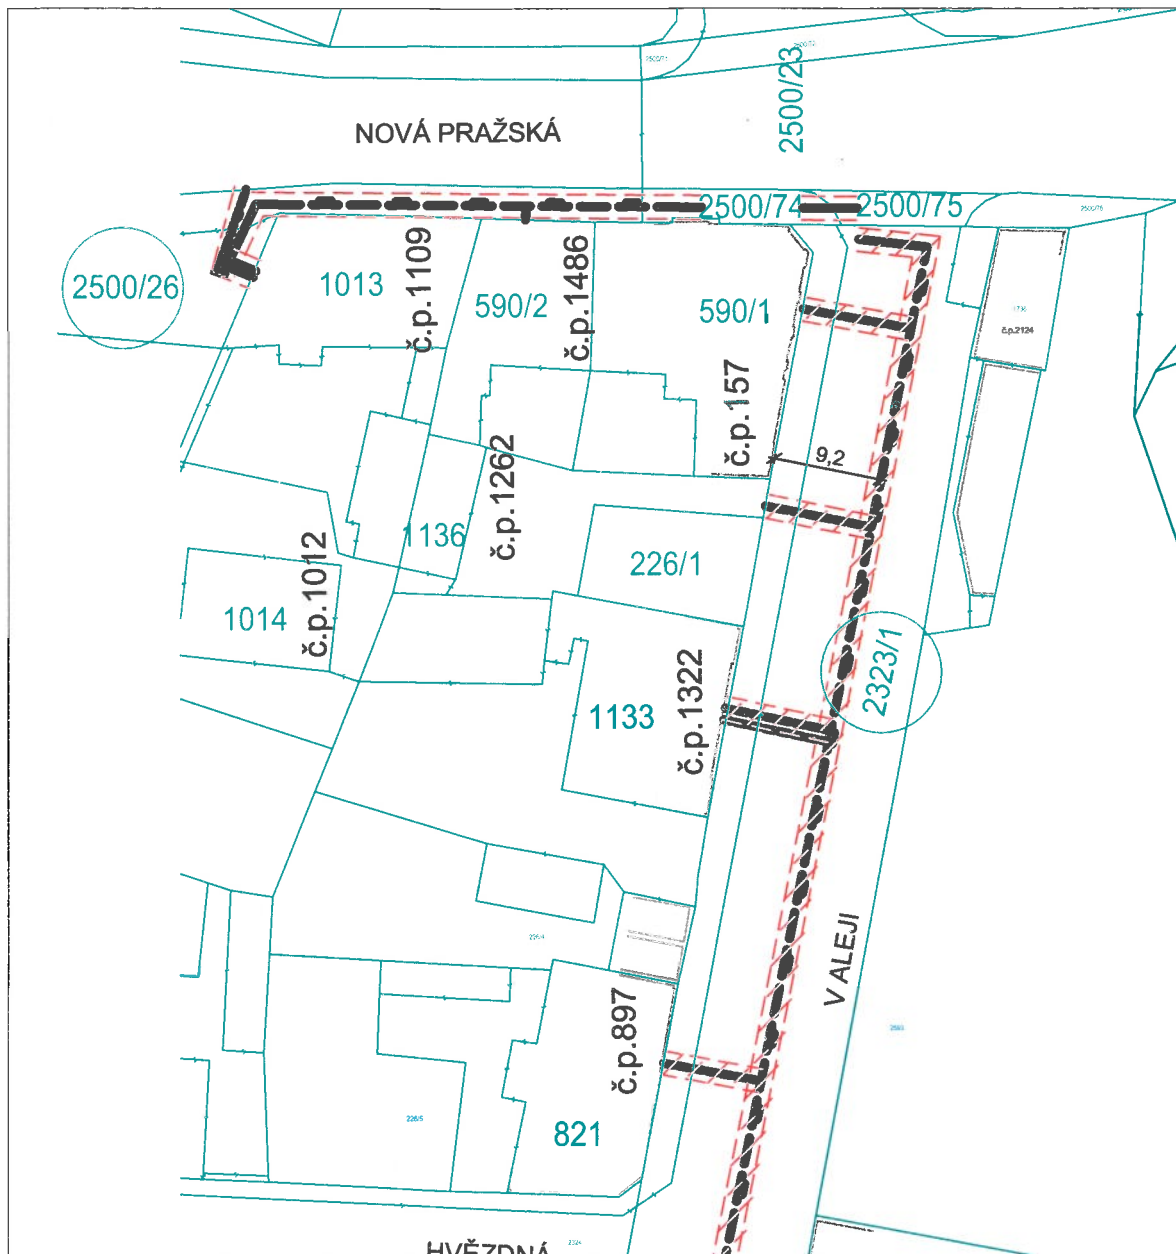







KATASTRÁLNÍ ÚZEMÍ - JABLONEC NAD NISOU



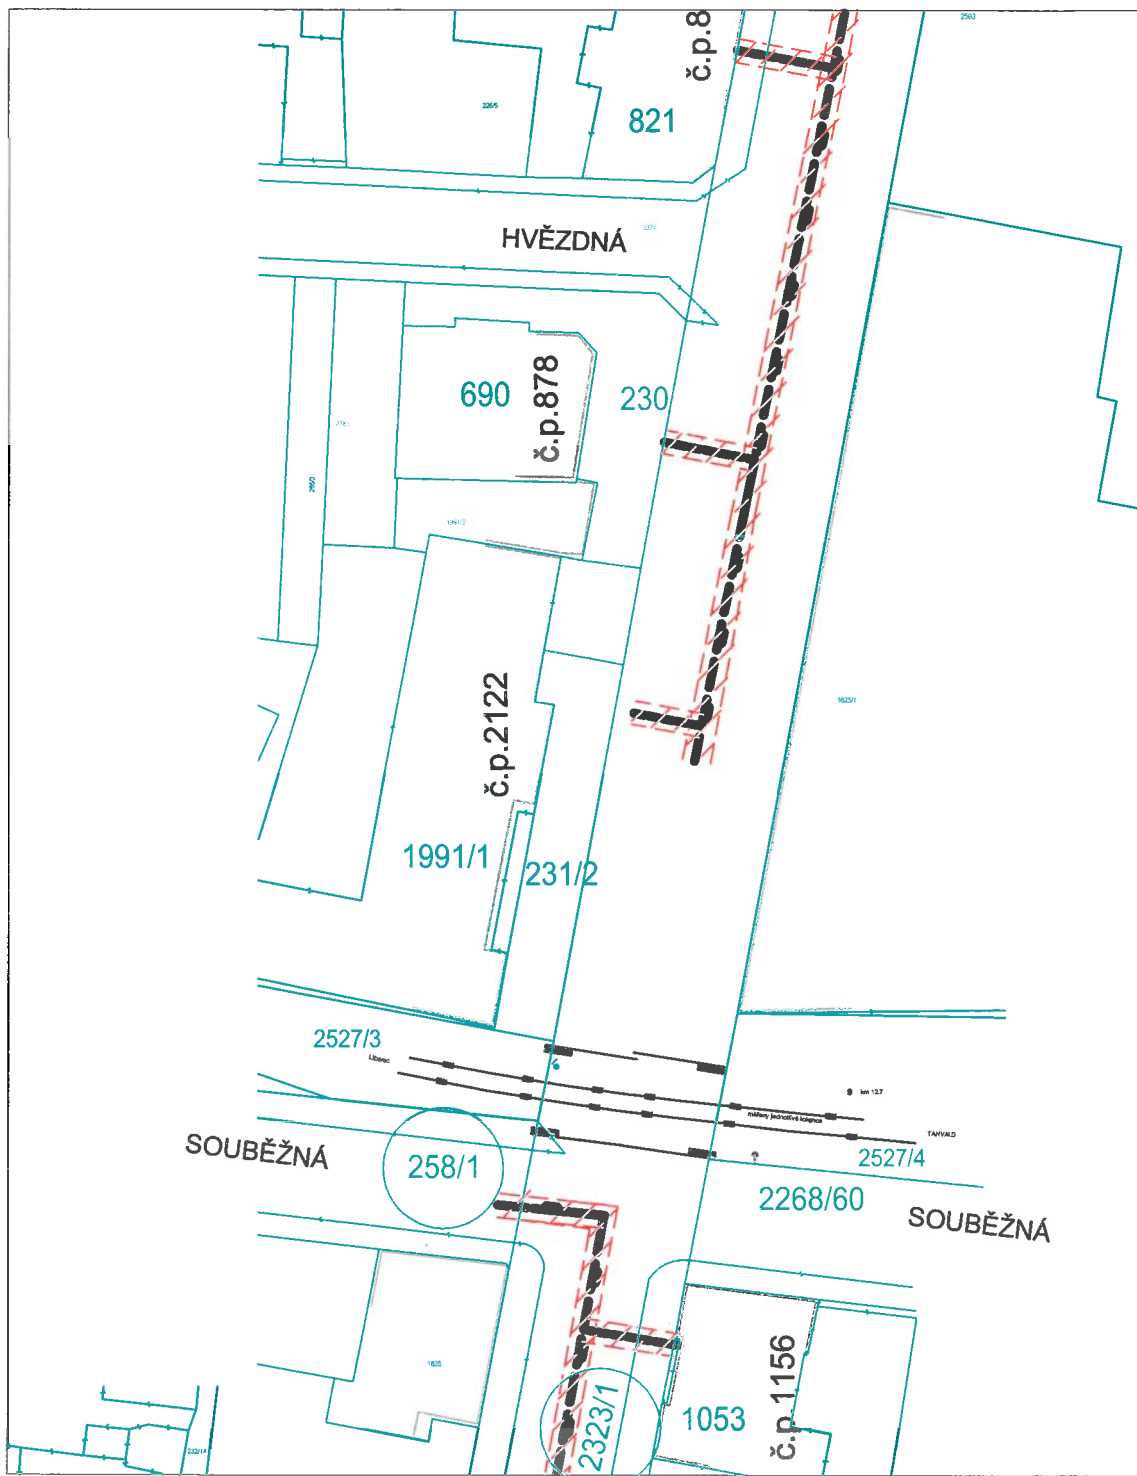
-  NOVÝ STL PLYNOVOD
-  NOVÁ STL PLYNOVODNÍ PŘÍPOJKY
-  HRANICE POZEMKU
-  POZEMKY DOTČENÉ STAVBOU
-  PLOCHA VĚCNÉHO BŘEMENE






č.stavby 7700100615
 č.smlouvy 7700100615_1/BVB

VED.PROJEKTANT B.HÁJKOVÁ	ZODP.PROJEKTANT B.HÁJKOVÁ	VYPRACOVAL B.HÁJKOVÁ	KRESLIL B.HÁJKOVÁ	lpsa-projekt, s.r.o. Mláčská 381/7e 480 12 Liberec 3 Tel: 482 710 020 Fax: 482 710 000
KRAJ: LIBERECKÝ		OBEČ: JABLONEC N.N.		FORMÁT A4
INVESTOR: GasNet, s.r.o.				DATUM 2019-01.
REKO MS JABLONEC NAD NISOU - V ALEJI				OČEL DPS
STL PLYNOVOD A PŘÍPOJKY				Č.ZAKÁZKY 17-09P
KATASTRÁLNÍ SITUAČNÍ VÝKRES				MĚŘITKO -
				Č.VÝKRESU 1

n

KATASTRÁLNÍ ÚZEMÍ - JABLONEC NAD NISOU

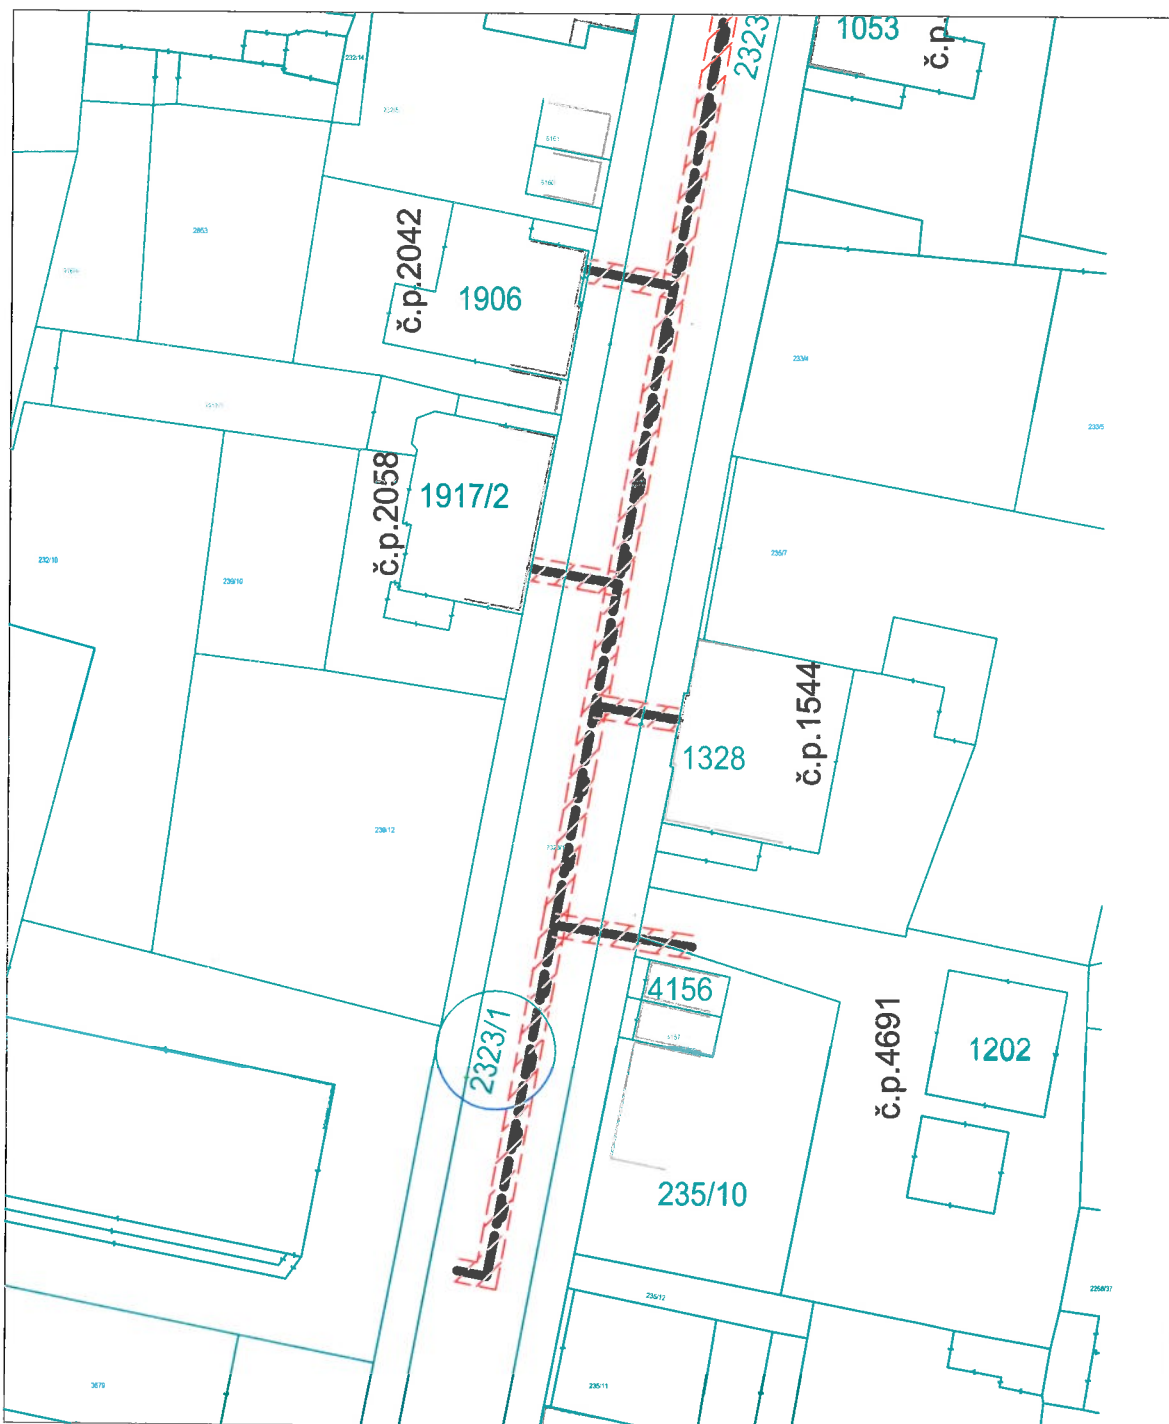







-  NOVÝ STL PLYNOVOD
-  NOVÁ STL PLYNOVODNÍ PŘÍPOJKY
-  HRANICE POZEMKU
-  POZEMKY DOTČENÉ STAVBOU
-  PLOCHA VĚCNÉHO BŘEMENE

č.stavby 7700100615
 č.smlouvy 7700100615_1/BVB

VED.PROJEKTANT BOHÁJKOVÁ	ZODP.PROJEKTANT B.HÁJKOVÁ	VYPRACOVAL B.HÁJKOVÁ	KRESLIL B.HÁJKOVÁ	Inženýring, s.r.l. Hlávkova 281/7a 480 12 Liberec 3 Tel: 482 710 025 Fax: 482 710 039
KRAJ: LIBERECKÝ		OBEČ: JABLONEC N/N		
INVESTOR: GasNet, s.r.o.				FORMÁT: A4
REKO MS JABLONEC NAD NISOU - V ALEJI				DATUM: 2019-01
STL PLYNOVOD A PŘÍPOJKY				ŮČEL: DPS
				Č.ZAKÁZKY: 17-09P
KATASTRÁLNÍ SITUAČNÍ VÝKRES				MĚŘITKO: -
				Č.VÝKRESU: 2

KATASTRÁLNÍ ÚZEMÍ - JABLONEC NAD NISOU



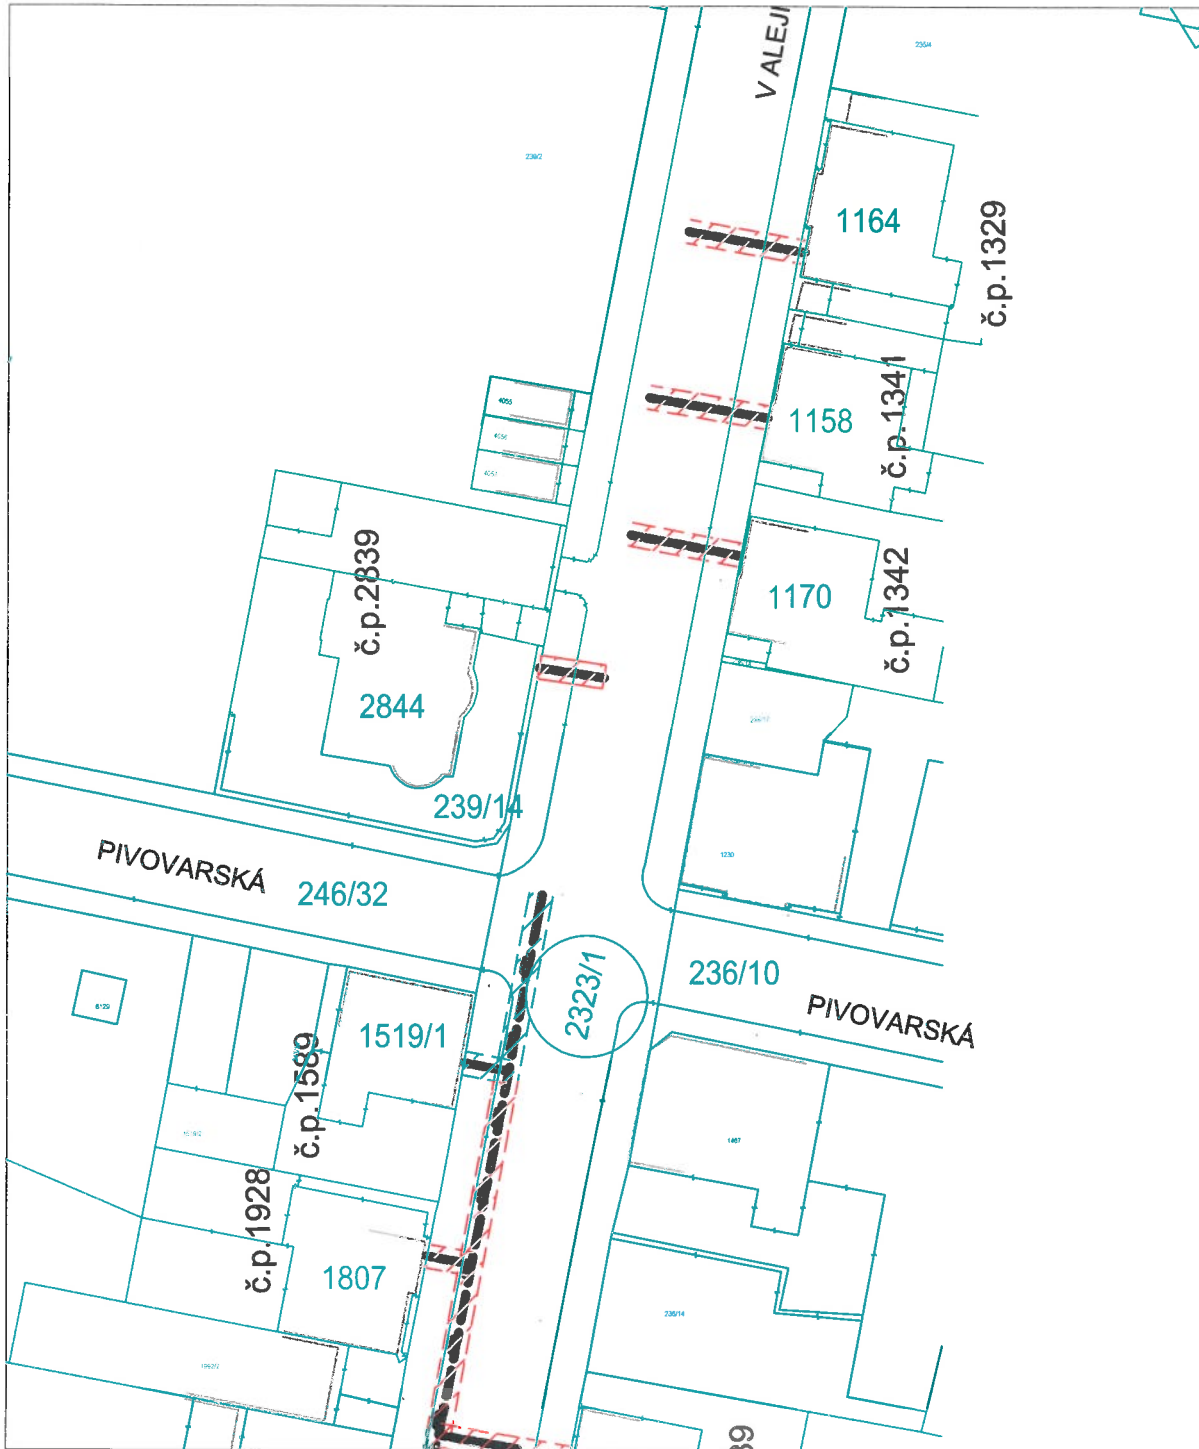
-  NOVÝ STL PLYNOVOD
-  NOVÁ STL PLYNOVODNÍ PŘÍPOJKY
-  HRANICE POZEMKU
-  POZEMKY DOTČENÉ STAVBOU
-  PLOCHA VĚCNÉHO BŘEMENE






č.stavby 7700100615
 č.smlouvy 7700100615_1/BVB

VED.PROJEKTANT B.HAJKOVÁ	ZODP.PROJEKTANT B.HAJKOVÁ	VYPRACOVAL B.HAJKOVÁ	KRESLIL B.HAJKOVÁ	ISSUE-PROJEKT, s.r.o. Mlýnská 381/7a 480 12 Liberec 3 Tel.: 482 710 025 Fax: 482 710 000
KRAJ: LIBERECKÝ			OBEC: JABLONEC N/N	FORMÁT A4
INVESTOR: GasNet, s.r.o.				DÁTUM 2019-01.
REKO MS JABLONEC NAD NISOU - V ALEJI				ÚČEL DPS
STL PLYNOVOD A PŘÍPOJKY				Č.ZAKÁZKY 17-09P
KATASTRÁLNÍ SITUAČNÍ VÝKRES				MĚŘITKO -
				Č.VÝKRESU 3

N

KATASTRÁLNÍ ÚZEMÍ - JABLONEC NAD NISOU



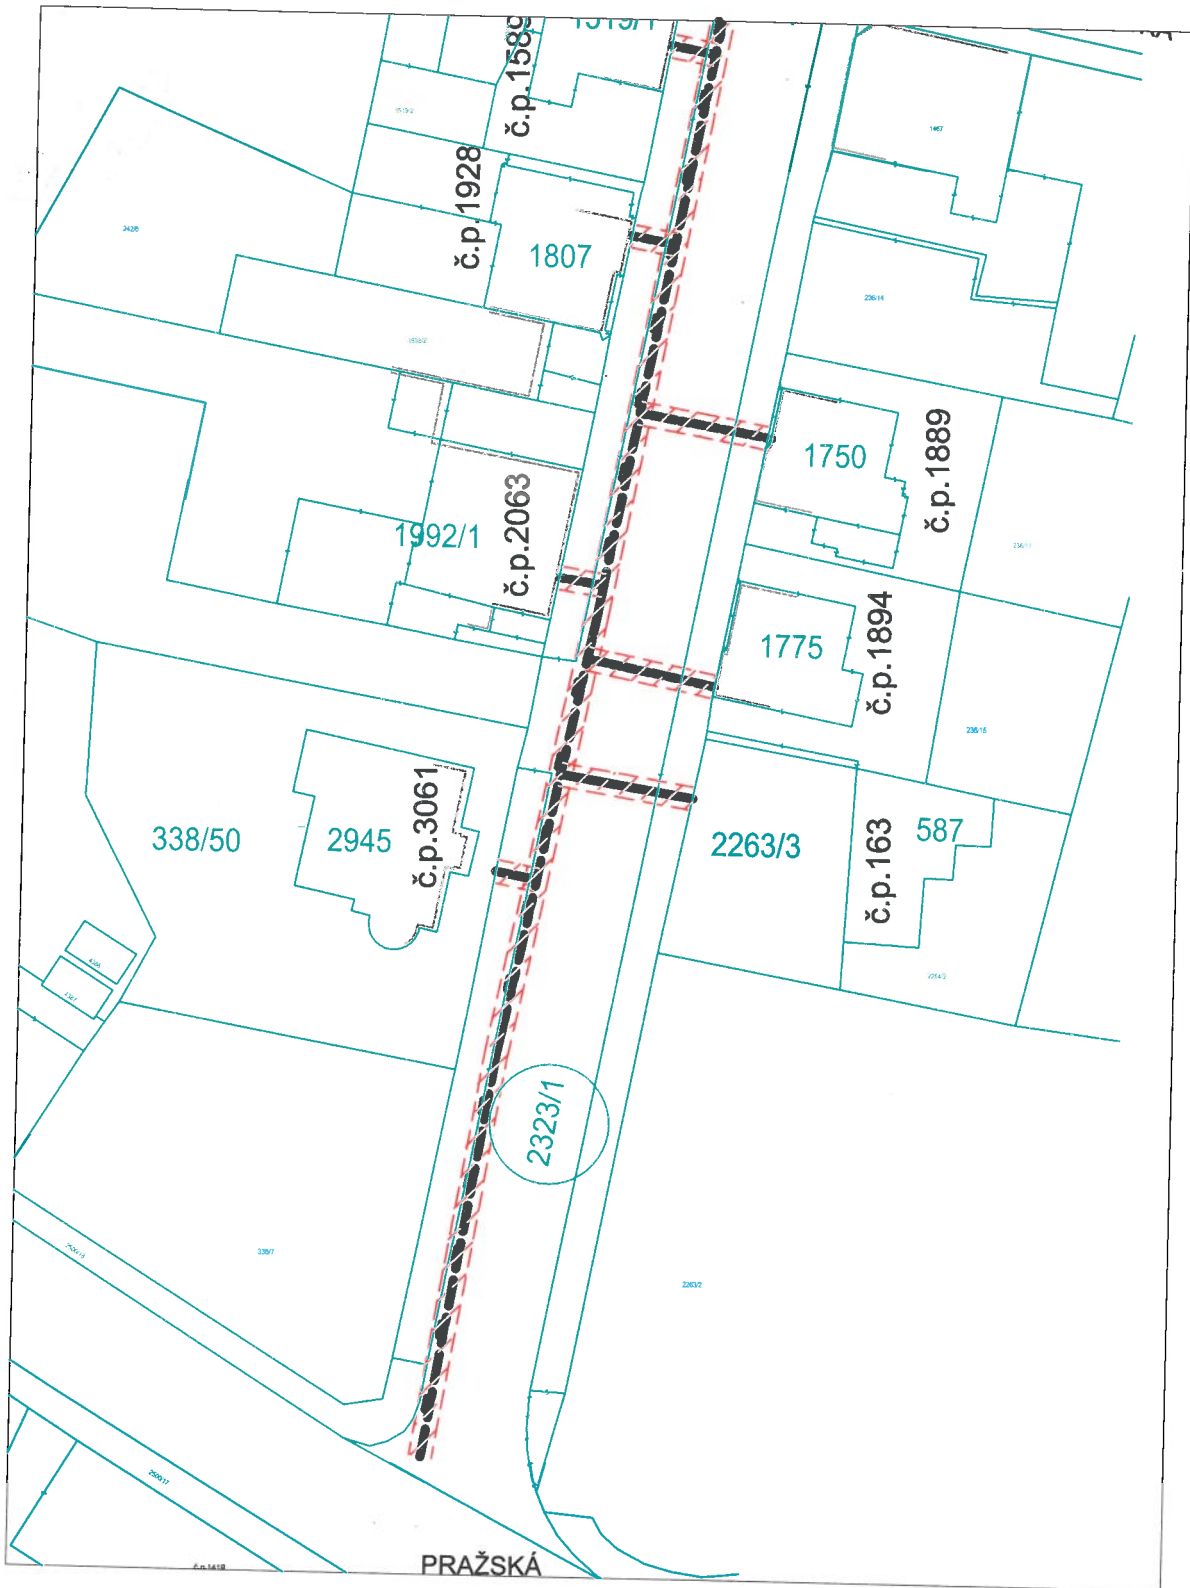
-  NOVÝ STL PLYNOVOD
-  NOVÁ STL PLYNOVODNÍ PŘÍPOJKY
-  HRANICE POZEMKU
-  POZEMKY DOTČENÉ STAVBOU
-  PLOCHA VĚCNÉHO BŘEMENE






č.stavby 7700100615
 č.smlouvy 7700100615_1/BVB

VED.PROJEKTANT B.HÁJKOVÁ	ZODP.PROJEKTANT B.HÁJKOVÁ	VYPRACOVANÁ B.HÁJKOVÁ	KRESLIL B.HÁJKOVÁ	inpro-projekt, s.r.o. Náměstí 361/7a 460 12 Liberec 3 TEL: 462 710 325 FAX: 462 710 008
KRAJ: LIBERECKÝ		OBEC: JABLONEC N/N		
INVESTOR: GasNet, s.r.o.				FORMÁT: A4
REKO MS JABLONEC NAD NISOU - V ALEJI				DATUM: 2019-01.
STL PLYNOVOD A PŘÍPOJKY				ÚČEL: DPS
				Č.ZAKÁZKY: 17-09P
KATASTRÁLNÍ SITUAČNÍ VÝKRES				MĚŘITKO: -
				Č.VÝKRESU: 4

N

KATASTRÁLNÍ ÚZEMÍ - JABLONEC NAD NISOU



-  NOVÝ STL PLYNOVOD
-  NOVÁ STL PLYNOVODNÍ PŘÍPOJKY
-  HRANICE POZEMKU
-  POZEMKY DOTČENÉ STAVBOU
-  PLOCHA VĚCNÉHO BŘEMENE

č.stavby 7700100615
 č.smlouvy 7700100615_1/BVB

VED.PROJEKTANT B.HÁJKOVÁ	ZODP.PROJEKTANT B.HÁJKOVÁ	VYPRACOVAL B.HÁJKOVÁ	KRESLIL B.HÁJKOVÁ	Inso-projekt, s.r.o. Mlýnská 381/76 460 12 Liberec 3 Tel: 482 710 025 Fax: 482 710 009
KRAJ: LIBERECKÝ		OBEČ: JABLONEC N/N		
INVESTOR: GasNet, s.r.o.				FORMÁT: A4
REKO MS JABLONEC NAD NISOU - V ALEJI				DATUM: 2019-01.
STL PLYNOVOD A PŘÍPOJKY				ÚČEL: DPS
KATASTRÁLNÍ SITUAČNÍ VÝKRES				Č.ZAKÁZKY: 17-09P
				MĚŘITKO: -
				Č.VÝKRESU: 5

n