

---

**SMLOUVA O REALIZACI PŘEKLÁDKY  
SÍTĚ ELEKTRONICKÝCH KOMUNIKACÍ  
č. VPI/MS/2019/00043**

---

mezi

**Česká telekomunikační infrastruktura a.s.**

a

**Statutární město Přerov**

**Česká telekomunikační infrastruktura a.s.**

se sídlem Olšanská 2681/6, Žižkov, 130 00 Praha 3

IČO: 04084063

DIČ: CZ04084063

zapsaná v obchodním rejstříku vedeném u Městského soudu v Praze pod sp. zn. Bj20623

zastoupená [REDACTED]

bankovní spojení: [REDACTED]

číslo účtu: [REDACTED]

(dále jen „CETIN“)

a

**Statutární město Přerov**

se sídlem Přerov I-Město, Bratrská 709/34, 750 02 Přerov 2

IČO: 00301825

DIČ: CZ00301825

zastoupené [REDACTED] na základě pověření dle bodu 2 usnesení Rady města Přerova č. 318/12/6/2019 ze dne 21.3.2019

bankovní spojení: [REDACTED] transparentní účet

(dále jen „Stavebník“)

CETIN a Stavebník dále společně označování jako „**Smluvní strany**“ a jednotlivě jako „**Smluvní strana**“,

uzavřely níže uvedeného dne, měsíce a roku dle ustanovení § 1746 odst. 2 zákona č. 89/2012 Sb., občanský zákoník, v účinném znění (dále jen „**občanský zákoník**“) a dle ustanovení § 104 odst. 17 zákona č. 127/2005 Sb., o elektronických komunikacích a o změně některých souvisejících zákonů, v účinném znění (dále jen „**Zákon o elektronických komunikacích**“) tuto

Smlouvu o realizaci překládky sítě elektronických komunikací  
(dále jen „**Smlouva**“)

**DEFINICE**

Výrazy označené ve Smlouvě počátečním velkým písmenem mají pro účely Smlouvy níže uvedený význam, není-li Smlouvou výslovně stanoveno jinak:

**CTN** je cenový a technický návrh, který je Přílohou č. 1 Smlouvy;

**Překládka** je stavba spočívající ve změně trasy komunikačního vedení SEK ve vlastnictví společnosti CETIN, jejíž rozsah je specifikován v CTN;

**Projekt** je realizační projektová dokumentace Překládky;

**Příprava Překládky** jsou přípravné činnosti s Překládkou související, nezbytné pro vlastní realizaci Překládky, a to zpracování CTN, zpracování Projektů a další činnosti uvedené v odst. 4.1 písmeno (a) Smlouvy;

**Předpoklady pro realizaci Překládky** mají význam uvedený v odst. 3.2 Smlouvy;

**SEK** je síť elektronických komunikací, kterou se rozumí přenosové systémy, popřípadě spojovací nebo směrovací zařízení a jiné prostředky, včetně prvků sítě, které nejsou aktivní, které umožňují přenos signálů po vedení, rádiovými, optickými nebo jinými elektromagnetickými prostředky, včetně družicových sítí, pevných sítí s komutací okruhů nebo paketů a mobilních zemských sítí, sítí pro rozvod elektrické energie v rozsahu, v jakém jsou používány pro přenos signálů, sítí pro rozhlasové a televizní vysílání a sítí kabelové televize, bez ohledu na druh přenášené informace;

**Vyjádření o existenci SEK** je „*Vyjádření o existenci sítě elektronických komunikací společnosti Česká telekomunikační infrastruktura a.s.*“ ze dne 20.3.2018 vydané pod čj. 566666/18, jehož nedílnou součástí jsou Všeobecné podmínky ochrany SEK společnosti CETIN, které si vyžádal a obdržel Stavebník;

„**Zákon o vyvlastnění**“ je zákon č. 184/2006 Sb., o odnětí nebo omezení vlastnického práva k pozemku nebo ke stavbě, v účinném znění.

## 1. ÚVODNÍ USTANOVENÍ

- 1.1 CETIN je vlastníkem SEK, jež má být přeložena na základě Smlouvy.
- 1.2 Stavebník dle Vyjádření o existenci SEK vyvolává Překládku dotčené části SEK dle ustanovení § 104 odst. 17 Zákona o elektronických komunikacích.
- 1.3 Překládka dle Smlouvy je vedena u společnosti CETIN pod označením „**VPIC\_PR\_Žeravice\_Pod Lesem\_SO 401**“.

## 2. PŘEDMĚT SMLOUVY

- 2.1 Předmětem Smlouvy je závazek společnosti CETIN zajistit Překládku a s ní související záležitosti v rozsahu Projektu a za podmínek stanovených Smlouvou a závazek Stavebníka, který Překládku vyvolal, společnosti CETIN uhradit všechny nezbytné náklady spojené s Překládkou, které by společnosti CETIN nevznikly, kdyby Překládka nebyla Stavebníkem vyvolána.

## 3. PŘEKLÁDKA A JEJÍ PODMÍNKY

- 3.1 Překládka bude realizována v rozsahu (územním a stavebnětechnickým) a na nemovitostech specifikovaných v CTN.
- 3.2 Předpoklady (podmínky) pro realizaci Překládky jsou:
  - (a) zajištění pravomocného územního rozhodnutí – rozhodnutí o umístění stavby Překládky a předání společnosti CETIN takového pravomocného rozhodnutí o umístění stavby nebo územního souhlasu Překládky, včetně jeho dokladové části,
  - (b) zajištění práv k užívání Překládkou dotčených nemovitostí, a to uzavření smlouvy o smlouvě budoucí o zřízení služebnosti s vlastníky Překládkou dotčených nemovitostí nebo vyvlastnění takového práva.

(vše dále jen „**Předpoklady pro realizaci Překládky**“).

- 3.3 Společnost CETIN není povinna zahájit realizaci Překládky dříve, než jsou zajištěny Předpoklady pro realizaci Překládky; bez zajištění Předpokladů pro realizaci Překládky nebude Překládka realizována.

- 3.4 Vlastníkem SEK, přeložené na základě Smlouvy, zůstává společnost CETIN.
- 3.5 Společnost CETIN je oprávněna realizaci Překládky pověřit jinou osobu. Je-li realizací Překládky a/nebo jednotlivými úkony Překládky pověřena jiná osoba, odpovídá společnost CETIN Stavebníkovi tak, jako by Překládku realizovala sama.

#### 4. ZÁVAZKY SMLUVNÍCH STRAN

##### 4.1 Společnost CETIN se zavazuje

(a) před realizací Překládky:

- (i) zajistit zpracování Projektu,
- (ii) pokusit se uzavřít smlouvu o smlouvě budoucí o zřízení služebnosti a/nebo jinou smlouvu s vlastníky Překládkou dotčených nemovitostí, tzn. prokazatelně učinit vlastníkům Překládkou dotčených nemovitostí návrh takové smlouvy.

(b) po realizaci Překládky:

- (i) zajistit pro své potřeby dokumentaci skutečného provedení Překládky; dokumentace skutečného provedení Překládky nebude dokumentací skutečného provedení s náležitostmi dle vyhlášky č. 499/2006 Sb., o dokumentaci staveb, v účinném znění;
- (ii) zajistit vyhotovení geometrického plánu s vyznačením rozsahu služebnosti k Překládkou dotčeným nemovitostem;
- (iii) zajistit uzavření smluv o zřízení služebnosti s vlastníky Překládkou dotčených nemovitostí a vklad služebnosti dle smluv o zřízení služebnosti s vlastníky Překládkou dotčených nemovitostí do katastru nemovitostí.

##### 4.2 Stavebník se zavazuje, před realizací Překládky:

- (i) zajistit územní rozhodnutí – rozhodnutí o umístění stavby Překládky;
- (ii) po splnění Předpokladů pro realizaci Překládky, nejdříve však pět (5) měsíců od uzavření Smlouvy, vyzvat písemně společnost CETIN k realizaci Překládky a oznámit společnosti CETIN stavební připravenost (dále jen „**Kvalifikovaná výzva**“).

Stavebník se zavazuje, nejpozději do třiceti (30) dnů od nabytí právní moci územního rozhodnutí – rozhodnutí o umístění stavby Překládky uzavřít se společností CETIN Dohodu o převodu některých práv a povinností ze správního rozhodnutí, jejíž vzor je uveden v Příloze č. 2 Smlouvy a převést na společnost CETIN práva a povinnosti z územního rozhodnutí – rozhodnutí o umístění stavby Překládky. Ve lhůtě dle předchozího odstavce je Stavebník povinen předat společnosti CETIN územní rozhodnutí – rozhodnutí o umístění stavby Překládky.

##### 4.3 Společnost CETIN se zavazuje zajistit realizaci Překládky do čtyř (4) měsíců ode dne, kdy bude splněna poslední z následujících podmínek:

- (a) společnosti CETIN je doručena Kvalifikovaná výzva;
- (b) Stavebník uhradil náklady na Přípravu Překládky dle odst. 6.1 písm. (a) Smlouvy;
- (c) Stavebník splnil povinnosti dle odst. 4.2 Smlouvy;
- (d) na společnost CETIN jsou převedena práva a povinnosti z územního rozhodnutí – rozhodnutí o umístění stavby (Překládky).

- 4.4 Stavebník bere na vědomí, že mezi společnostmi CETIN a vlastníky Překládkou dotčených nemovitostí musí dojít s ohledem na ustanovení § 104 Zákona o elektronických komunikacích k úpravě vzájemných právních vztahů v podobě uzavření písemné smlouvy o budoucí smlouvě o zřízení služebnosti a po realizaci Překládky k uzavření smlouvy o zřízení služebnosti případně ke zřízení takového práva ve vyvlastňovacím řízení. Náhrady za zřízení služebností, které společnost CETIN vlastníkům Překládkou dotčených nemovitostí uhradí, bude Stavebník s ohledem na ustanovení § 104 odst. 17 Zákona o elektronických komunikacích povinen uhradit společnosti CETIN jako náklady vzniklé společnosti CETIN v souvislosti s Překládkou. Stejně tak bude Stavebník povinen uhradit společnosti CETIN náklady za uhrazení správních poplatků za vklad služebnosti do katastru nemovitostí, případně náklady vzniklé společnosti CETIN v souvislosti s vyvlastňovacím řízením.
- 4.5 Stavebník se zavazuje poskytnout společnosti CETIN při uzavírání smluv o budoucí smlouvě o zřízení služebnosti a po realizaci Překládky při uzavírání smluv o zřízení služebnosti potřebnou součinnost.
- 4.6 Jakákoliv lhůta dle odst. 4.3 Smlouvy sjednaná k realizaci Překládky a/nebo sjednaná Smluvními stranami na základě Smlouvy se prodlužuje o dobu, po kterou je v prodlení Stavebník s plněním povinnosti dle Smlouvy a/nebo po kterou byla realizace Překládky přerušena nebo nemohla být zahájena z důvodu nikoliv na straně společnosti CETIN, a o další dobu, o kterou je lhůta k realizaci Překládky třeba prodloužit v důsledku prodlení Stavebníka.
- 4.7 Dnem ukončení realizace Překládky je den, kdy je Stavebníkovi doručeno na adresu uvedenou v hlavičce Smlouvy nebo na adresu elektronické pošty uvedenou v čl. 8 Smlouvy oznámení o ukončení realizace Překládky. Smluvní strany ujednaly a souhlasí, že oznámení dle předchozí věty budou považovat za doručené pátým (5.) dnem od odeslání oznámení na adresu uvedenou v hlavičce Smlouvy nebo na adresu elektronické pošty uvedenou v čl. 8 Smlouvy.

## 5. NÁKLADY SPOJENÉ S PŘEKLÁDKOU

- 5.1 Stavebník je dle ustanovení § 104 odst. 17 Zákona o elektronických komunikacích povinen nést náklady Překládky dotčeného úseku SEK, přičemž takovými náklady jsou všechny nezbytné náklady vlastníka SEK, které by mu nevznikly, kdyby Překládka nebyla Stavebníkem vyvolána.
- 5.2 Výše nákladů Překládky stanovených na základě CTN činí ke dni uzavření Smlouvy **286.686,- Kč**, (slovy: *dvě stě osmdesát šest tisíc šest set osmdesát šest korun českých*). Specifikace těchto nákladů je uvedena v CTN. Stavebník bere na vědomí, že tato výše nákladů byla stanovena před vyhotovením Projektu na základě měrných nákladů společnosti CETIN (tj. je pouze orientační). Překládka dle Zákona o elektronických komunikacích je mimo předmět daně z přidané hodnoty.
- 5.3 Výše nákladů Překládky bude stanovena po vyhotovení Projektu, na jeho základě (dále jen „**Náklady Překládky stanovené na základě Projektu**“). Společnost CETIN do čtyř (4) měsíců od uzavření Smlouvy písemně oznámí Stavebníkovi výši Nákladů Překládky stanovených na základě Projektu a ve stejné lhůtě předloží Stavebníkovi Projekt.
- 5.4 V případě, že v souvislosti s realizací Překládky společnosti CETIN vzniknou další nezbytné náklady na Překládku, které nejsou vyčísleny v odst. 5.2 Smlouvy, Stavebník se zavazuje je společností CETIN uhradit, za předpokladu, že nebudou zahrnuty v Nákladech Překládky stanovených na základě Projektu.

Může se jednat zejména, nikoliv však výlučně o:

- (a) náklady na náhrady za omezení vlastnického práva vlastníkům Překládkou dotčených nemovitostí dle uzavřených smluv o služebnosti a/nebo dle pravomocného rozhodnutí příslušného vyvlastňovacího úřadu o omezení vlastnického práva zřízením služebnosti rozhodnutím,
- (b) náklady související se zrušením a následným výmazem služebnosti (váznoucí na nemovitostech dotčených původní, překládanou SEK) z katastru nemovitostí,
- (c) náklady na náhrady za omezené užívání lesního a půdního fondu včetně nákladů na vypracování výpočtu,
- (d) hydrogeologický, geologický, dendrologický a ostatní odborné posudky zpracované subjekty k tomu určenými,
- (e) náklady na koordinační výkresy, povodňové plány a zaměření, vyžadované dotčenými subjekty,
- (f) náklady na identifikaci parcel,
- (g) náklady na správní poplatky dle zákona č. 634/2004 Sb. o správních poplatcích, v účinném znění, které vzniknou společnosti CETIN v důsledku získávání potřebných správních rozhodnutí – povolení, které jsou nezbytné k realizaci Překládky,
- (h) náklady související se zvláštním užíváním veřejného prostranství, vyměřené v souvislosti s realizací Překládky podle zákona č. 565/1990 Sb., o místních poplatcích v účinném znění,
- (i) náklady související se zvláštním užíváním dle ustanovení § 25 zákona č. 13/1997 Sb., o pozemních komunikacích, v účinném znění,
- (j) náklady na peněžité plnění plynoucí z nájemních smluv, jejichž uzavření je nutné pro realizaci Překládky,
- (k) náklady související s majetkovými újmami, způsobenými na zemědělských plodinách v souvislosti s realizací Překládky,
- (l) náklady na ochranu komunikačních vedení a zařízení před přepětím a nadproudem, včetně odborného výpočtu a návrhu,
- (m) náklady související se záchranným archeologickým dohledem.

## 6. PLATEBNÍ PODMÍNKY

6.1 Náklady spojené s Překládkou ve výši skutečně provedených prací a skutečně vynaložených nákladů dle odst. 5.3 Smlouvy je Stavebník povinen uhradit na základě jednotlivých daňových dokladů (dále jen „**Faktura**“). Faktury budou společností CETIN vystaveny takto:

- (a) Faktura za Přípravu Překládky ve výši **34.377,- Kč**, (*slovy*: třicet čtyři tisíc tři sta sedmdesát sedm korun českých) bude společností CETIN vystavena do patnácti (15) dnů od předložení Projektu Stavebníkovi dle odst. 5.3 Smlouvy,
- (b) Faktura na doplatek nákladů souvisejících s Překládkou do patnácti (15) dnů od ukončení realizace Překládky dle odst. 4.7 Smlouvy.

6.2 Náklady společnosti CETIN uvedené v odst. 5.4 Smlouvy budou hrazeny Stavebníkem odděleně na základě samostatných Faktur vystavených společností CETIN.

6.3 Jakoukoliv Fakturu vystavenou společností CETIN dle Smlouvy a v souladu se Smlouvou je Stavebník povinen uhradit ve lhůtě třiceti (30) dnů ode dne doručení Faktury.

6.4 Faktury budou Stavebníkovi zasílány na adresu uvedenou v hlavičce Smlouvy.

- 6.5 Náklady dle Smlouvy budou Stavebníkem hrazeny na účet společnosti CETIN uvedený v hlavičce Smlouvy, pokud nebude Fakturou vystavenou společností CETIN stanoveno jinak.
- 6.6 Stavebník se dostane do prodlení s uhrazením Faktury, pokud řádně a v souladu se Smlouvou účtovaná částka nebude nejpozději poslední den splatnosti Faktury připsána ve prospěch účtu společnosti CETIN.

## 7. SANKCE

- 7.1 Pro případ, že Stavebník bude v prodlení s úhradou některé částky, k jejíž úhradě je dle Smlouvy povinen, je povinen uhradit společnosti CETIN smluvní pokutu ve výši 0,3 % z dlužné částky za každý započatý den prodlení.
- 7.2 Smluvní pokuta je splatná do deseti (10) dnů ode dne doručení písemné výzvy příslušné Smluvní straně k její úhradě.
- 7.3 Zaplacením smluvní pokuty dle Smlouvy není dotčen nárok společnosti CETIN na náhradu skutečné škody a ušlého zisku v celém rozsahu způsobené škody.

## 8. KONTAKTNÍ A ODPOVĚDNÉ OSOBY SMLUVNÍCH STRAN

- 8.1 Za společnost CETIN:  
ve věcech smluvních: [REDACTED]  
funkce: specialista pro výstavbu sítě - překládky SEK  
e-mail: [REDACTED]

ve věcech technických [REDACTED]  
funkce: specialista pro výstavbu sítě  
e-mail: [REDACTED]

- 8.2 Za Stavebníka:  
ve věcech smluvních: [REDACTED]  
funkce: náměstek primátora  
e-mail: [REDACTED]

ve věcech technických: [REDACTED]  
funkce: vedoucí oddělení investic  
e-mail: [REDACTED]

## 9. ODSTOUPENÍ OD SMLOUVY

- 9.1 Společnost CETIN je oprávněna, aniž by tím omezila jakákoli svá jiná práva nebo možnosti nápravy dle Smlouvy, odstoupit od Smlouvy v případech stanovených v odst. 9.2 Smlouvy tím, že doručí Stavebníkovi písemné oznámení o odstoupení. Odstoupení je účinné okamžikem jeho doručení Stavebníkovi, není-li v odstoupení stanoveno pozdější datum jeho účinnosti.
- 9.2 Dostane-li se Stavebník do prodlení s úhradou jakékoliv platby dle Smlouvy a toto prodlení trvá déle než třicet (30) dnů, je společnost CETIN oprávněna od Smlouvy odstoupit.

- 9.3 Odstoupí-li společnost CETIN dle odst. 9.2 Smlouvy, je Stavebník povinen uhradit společnosti CETIN veškeré náklady společnosti CETIN již vzniklé v souvislosti s plněním ze Smlouvy.
- 9.4 Stavebník je oprávněn od Smlouvy odstoupit v případě, že výše Nákladů Překládky stanovených na základě Projektu bude vyšší o více jak 10 % než výše nákladů Překládky stanovených na základě CTN.
- 9.5 Odstoupí-li Stavebník od Smlouvy dle odst. 9.4 Smlouvy, je Stavebník povinen uhradit společnosti CETIN veškeré náklady společnosti CETIN již vzniklé v souvislosti s plněním ze Smlouvy.
- 9.6 Pokud ve Smlouvě není výslovně stanoveno jinak, Smluvní strany sjednávají, že odstoupit od Smlouvy lze pouze způsobem a z důvodů stanovených ve Smlouvě, čímž Smluvní strany výslovně vylučují příslušná ustanovení občanského zákoníku, která upravují možnosti odstoupení od Smlouvy.
- 9.7 Odstoupením od Smlouvy nezanikají zejména případné nároky Smluvních stran na zaplacení úroků z prodlení, smluvních pokut, náhradu škody a dalších nákladů vzniklých na základě Smlouvy či v souvislosti s ní; dále nezanikají ustanovení Smlouvy, která vzhledem ke své povaze mají trvat i po ukončení Smlouvy.

## 10. ROZVAZOVACÍ PODMÍNKA

- 10.1 Kvalifikovaná výzva musí být doručena společnosti CETIN nejpozději do dvou (2) let od uzavření Smlouvy. Marné uplynutí této lhůty je rozvazovací podmínkou platnosti a účinnosti Smlouvy dle ustanovení § 548 odst. 2 občanského zákoníku.
- 10.2 Smlouva zanikne prvním dnem následujícím po uplynutí dvou (2) let od uzavření Smlouvy, aniž by v této lhůtě byla společnosti CETIN doručena řádná Kvalifikovaná učiněná za splnění podmínek uvedených v odst. 4.2 Smlouvy.
- 10.3 Zanikne-li Smlouva rozvazovací podmínkou, je Stavebník povinen uhradit společnosti CETIN veškeré náklady společnosti CETIN již vzniklé v souvislosti s plněním Smlouvy do doby zániku Smlouvy rozvazovací podmínkou.
- 10.4 Zánikem Smlouvy touto rozvazovací podmínkou nezanikají případné nároky Smluvních stran na zaplacení úroků z prodlení, smluvních pokut, náhradu škody a dalších nákladů vzniklých na základě Smlouvy či v souvislosti s ní; dále nezanikají ustanovení Smlouvy, která vzhledem ke své povaze mají trvat i po zániku Smlouvy.

## 11. OCHRANA OSOBNÍCH ÚDAJŮ

- 11.1 Za účelem plnění práv a povinností vyplývajících ze Smlouvy nebo vzniklých v souvislosti se Smlouvou si Smluvní strany navzájem předávají nebo mohou předávat osobní údaje (dále jen „Osobní údaje“) ve smyslu čl. 4 odst. 1 Nařízení Evropského parlamentu a Rady (EU) č. 2016/679 ze dne 27. dubna 2016, o ochraně fyzických osob v souvislosti se zpracováním osobních údajů a o volném pohybu těchto údajů a o zrušení směrnice 95/46/ES (obecné nařízení o ochraně osobních údajů) (dále jen „GDPR“) subjektů údajů, kterými jsou zejména zástupci, zaměstnanci nebo zákazníci druhé Smluvní strany či jiné osoby pověřené druhou Smluvní stranou k výkonu či plnění práv a povinností vyplývajících ze Smlouvy nebo vzniklých v souvislosti se Smlouvou. Přejímající Smluvní strana je tak vzhledem k předávaným Osobním údajům v pozici správce.



- 11.2 Účelem předání Osobních údajů je plnění Smlouvy. Smluvní strany prohlašují, že předávané Osobní údaje budou zpracovávat pouze k naplnění tohoto účelu, a to v souladu s platnými právními předpisy, zejména v souladu s GDPR.
- 11.3 Smluvní strany prohlašují, že pro předání Osobních údajů druhé Smluvní straně disponují platným právním titulem v souladu s čl. 6 odst. 1 GDPR.
- 11.4 Smluvní strany berou na vědomí, že za účelem plnění Smlouvy může docházet k předání Osobních údajů z přejímající Smluvní strany třetí osobě, zejména osobě, prostřednictvím které přejímající Smluvní strana vykonává či plní práva a povinnosti vyplývající ze Smlouvy nebo vzniklá v souvislosti se Smlouvou. Za plnění povinností ze Smlouvy se považuje zejména provádění Překládky a s ní souvisejících záležitostí v rozsahu a za podmínek stanovených Smlouvou.
- 11.5 Předávající Smluvní strana zajistila nebo zajistí splnění veškerých zákonných podmínek nezbytných pro předání Osobních údajů vůči subjektům údajů, zejména informuje subjekty údajů o skutečnosti, že došlo k předání konkrétních Osobních údajů přejímající Smluvní straně, a to za účelem plnění Smlouvy. V případě, že přejímající Smluvní stranou je společnost CETIN, předávající Smluvní strana seznámí subjekty údajů rovněž i s podmínkami zpracování Osobních údajů, včetně rozsahu zvláštních práv subjektu údajů, které jsou uvedeny v Zásadách zpracování osobních údajů dostupných na adrese <https://www.cetin.cz/zasady-ochrany-osobnich-udaju>. Splnění povinností uvedené v tomto odstavci je předávající Smluvní strana povinna přejímající Smluvní straně na výzvu písemně doložit.

## 12. ZÁVĚREČNÁ USTANOVENÍ

- 12.1 Smlouva nabývá platnosti dnem podpisu oběma Smluvními stranami a účinnosti dnem následujícím po dni jejího uveřejnění dle zákona č. 340/2015 Sb., o zvláštních podmínkách účinnosti některých smluv, uveřejňování těchto smluv a o registru smluv (zákon o registru smluv), v účinném znění (dále jen „Zákon o registru smluv“). Stavebník se zavazuje nejpozději do dvaceti (20) dnů od uzavření Smlouvy uveřejnit její obsah a tzv. metadata a splnit další povinnosti v souladu se Zákonem o registru smluv. Stavebník se zavazuje doručit společnosti CETIN potvrzení o uveřejnění Smlouvy dle Zákonu o registru smluv vydané správcem registru smluv nejpozději následující den po jeho obdržení. Nebude-li Smlouva uveřejněna v souladu se Zákonem o registru smluv ani do tří (3) měsíců od jejího uzavření, zavazuje se Stavebník uzavřít se společností CETIN novou smlouvu, která svým obsahem bude hospodářsky odpovídat znění Smlouvy (příčemž určení lhůt, dob a termínů bude odpovídat tomuto principu a časovému posunu), a to do sedmi (7) dnů od doručení výzvy společnosti CETIN Stavebníkovi. Ujednání tohoto odstavce nabývá účinnosti dnem uzavření Smlouvy.
- 12.2 Vztahy ze Smlouvy vyplývající i vztahy Smlouvou neupravené se řídí právním řádem České Republiky, zejména občanským zákoníkem.
- 12.3 Písemným stykem či pojmem „písemně“ se pro účely Smlouvy rozumí předání zpráv jedním z těchto způsobů:
- v listinné podobě;
  - e-mailovou zprávou s uznávaným elektronickým podpisem dle zák. č. 297/2016 Sb., o službách vytvářejících důvěru pro elektronické transakce, v účinném znění;
  - e-mailovou zprávou zaslou na adresu kontaktních osob, tak jak jsou specifikovány v čl. 8 Smlouvy.

Smluvní strany ujednaly, že pro případ změny Smlouvy dle odst. 12.6 Smlouvy a pro případ odstoupení od Smlouvy se nepoužije způsob uvedený pod písmenem (b) a (c).

12.4 Smluvní strany se zavazují vyvinout maximální úsilí k odstranění vzájemných sporů, vzniklých na základě Smlouvy nebo v souvislosti se Smlouvou, a k jejich vyřešení zejména prostřednictvím jednání odpovědných osob nebo jiných pověřených subjektů. Nedohodnou-li se Smluvní strany na způsobu řešení vzájemného sporu, má každá ze Smluvních stran právo uplatnit svůj nárok u příslušného soudu České republiky.

12.5 Smluvní strany si nepřejí, aby nad rámec ustanovení Smlouvy byla jakákoliv práva a povinnosti dovozovány z dosavadní či budoucí praxe zavedené mezi Smluvními stranami či zvyklostí zachovávaných obecně či v odvětví týkajícím se předmětu plnění Smlouvy, ledaže je ve Smlouvě výslovně sjednáno jinak. Vedle shora uvedeného si Smluvní strany potvrzují, že si nejsou vědomy žádných dosud mezi nimi zavedených obchodních zvyklostí či praxe.

12.6 Smlouva může být měněna pouze písemně, a to právními jednáními Smluvních stran výslovně označenými za dodatky ke Smlouvě s podpisy osob oprávněných jednat za Smluvní strany na téže listině; změna jinou formou je vyloučena.

12.7 Smluvní strany se dohodly na vyloučení aplikace následujících ustanovení občanského zákoníku:

- § 557;
- § 1767 odst. 2;
- § 1740 odst. 2 druhá věta a odst. 3; a
- § 1743.

12.8 Smluvní strany na sebe v souladu s § 1765 odst. 2 občanského zákoníku přebírají nebezpečí změny okolností.

12.9 S odkazem na příslušná ustanovení občanského zákoníku, zejména ustanovení § 1881 a § 1895 občanského zákoníku, není Stavebník oprávněn převést či postoupit Smlouvu ani jakákoliv svá práva nebo povinnosti ze Smlouvy nebo z její části třetí osobě bez předchozího písemného souhlasu společnosti CETIN.

12.10 Smlouva obsahuje úplné ujednání o předmětu Smlouvy a všech náležitostech, které Smluvní strany měly a chtěly ve Smlouvě ujednat, a které považují za důležité pro závaznost Smlouvy. Žádný projev Smluvních stran učiněný při jednání o Smlouvě ani projev učiněný po uzavření Smlouvy nesmí být vykládán v rozporu s výslovnými ustanoveními Smlouvy a nezakládá žádný závazek žádné ze Smluvních stran.

12.11 Smluvní strany souhlasí a potvrzují si, že údaje uvedené ve Smlouvě nejsou předmětem obchodního tajemství a zároveň nejsou informacemi požívajícími ochrany důvěrnosti majetkových poměrů.

12.12 Společnost CETIN přijala a dodržuje interní korporátní compliance program navržený tak, aby byl zajištěn soulad činnosti společnosti CETIN s pravidly etiky, morálky, platnými právními předpisy a mezinárodními smlouvami, včetně opatření, jejichž cílem je předcházení a odhalování jejich porušování (program Corporate Compliance - <https://www.cetin.cz/corporate-compliance>). Stavebník (a jakákoliv fyzická nebo právnická osoba, která s ním spolupracuje a kterou využívá pro plnění povinností ze Smlouvy nebo v souvislosti s jejím uzavřením a realizací, tj. zaměstnanci, zástupci nebo externí spolupracovníci) ctí a dodržuje platné právní předpisy včetně mezinárodních smluv, základní morální a etické principy. Stavebník odmítá jakékoliv deliktivní jednání a

tohoto se zdržuje. Stavebník zejména nedopustí, neschválí ani nepovolí žádné přímé nebo zprostředkované jednání, které by způsobilo, že by Stavebník nebo jakýkoliv jeho zaměstnanec, zástupce nebo externí spolupracovník porušil jakékoliv platné právní předpisy týkající se úplatkářství nebo korupce. Tato povinnost se vztahuje zejména nikoli však výlučně i na jakékoliv nezákonné ovlivnění, neoprávněné platby/platby bez právního titulu nebo plnění takové povahy ve vztahu ke státním úředníkům, zástupcům veřejných orgánů, rodinám nebo blízkým přátelům. Vystupuje-li Stavebník pro společnost CETIN nebo jeho jménem, dává dodržování uvedených zásad najevo.

12.13 Smlouva je vyhotovena ve dvou (2) vyhotoveních, z nichž každé má platnost originálu. Každá ze Smluvních stran obdrží jedno (1) vyhotovení.

12.14 Součástí Smlouvy jsou následující Přílohy:

Příloha č. 1 - CTN

Příloha č. 2 - Dohoda o převodu některých práv a povinností z rozhodnutí o umístění stavby  
- vzor

Doložka

Smlouva byla schválena Radou města Přerova na schůzi č. 12 dne 21. 3.2019 usnesením č. 318/12/6/2019.

CETIN:

28-03-2019

V Brně dne

Stavebník:

V Přerově dne - 4. 04. 2019

a a.s.

S  
M  
N

Česká telekomunikační infrastruktura a.s.  
Ořšanská 2681/6  
130 00 Praha 3  
DIČ: CZ04084063

231

# 254 Česká telekomunikační infrastruktura a.s.

## Technické řešení I.

### INVESTIČNÍ AKCE

*Kategorie* AN – Přístupová síť  
*Podkategorie* VPI - metal. kab. přístupová síť  
*Číslo SAP*  
*Číslo interní*  
*Schvalování akce* 2-kolové schvalování  
*Název*

66039/18/0024, VPIC\_PR\_Žeravice\_Pod Lesem\_SO 401

**Budoucí uživatel** NO-OS Olomoucko

**Zpracovatel** 

**Předkladatel**

Vedoucí:  
Manažer:



**Schvaluje** 

**Obsah:**

**1 Souhrnná zpráva**

- 1.1 Základní údaje
- 1.2 Účel stavby

**2 Technická zpráva**

- 2.1 Vstupní podklady
- 2.2 Navrhované řešení
- 2.3 Popis tras
- 2.4 Použitá technologie
- 2.5 Použité předpisy
- 2.6 Koordinace
- 2.7 Ostatní

**3 Podmiňující a související stavby**

**4 Vyjádření a záznamy**

**5 Přílohy**

**1. Souhrnná zpráva**  
**1.1 Základní údaje**  
**Identifikační údaje**

Název:	66039/18/0024, VPIC_PR_Žeravice_Pod Lesem_SO 401
Kategorie:	AN - Přístupová síť
Podkategorie:	VPI - metal. kab. přístupová síť
Typ investice:	Přeložka stáv. metalických kabelů
Důvod I:	
Číslo interní:	
Prvek SPP:	
ABC:	
HOST:	
ATÚ:	

### Kapacitní údaje

		Průměrný náklad na:
100800_Délka HDPE trubek pro OK	0,000 km	kmp mk
100200_Délka metalických kabelů	0,000 km	kmk mk
100700_Délka nadzemní tratě	0,000 km	km vyk
100100_Délka párů v metalických kabelech	0,000 km	km kv
100300_Délka výkopů vč.podvrtů a přechodů	0,000 km	kmo kv
Páry vyvedené na hlavní rozvaděč ústř.	0 pár	b.j.
100400_Páry zakončené v účast. rozvaděčích	0 pár	
100900_Počet bytových domů	0 BD	
101100_Počet bytových jednotek v bytových domech	0 bj	
100500_Počet rodinných domů	0 RD	
100600_Počet bytových jednotek v rodinných domech	0 bj	

**Požadavky:**

Název polygonu:

**K akci nejsou evidovány žádné požadavky**

**Rekapitulace nákladů:**

Příprava:	0 tis. Kč
Materiál - přímá dodávka TCZ:	0 tis. Kč
Materiál zhotovitele-vykazovaný:	0tis. Kč
Materiál zhotovitele-nevykazovaný:	0 tis. Kč
Montáž:	0 tis. Kč
Zemní práce:	0tis. Kč
GOZ:	0 tis. Kč
Poplatky:	0 tis. Kč
Ostatní:	0 tis. Kč
Provozní práce:	0 tis. Kč
VBŘ příprava + realizace:	0 tis. Kč
NPV:	
OPEX:	0 tis. Kč
<b>Celkové investiční náklady včetně přípravy:</b>	<b>0 tis.Kč</b>
<b>Celkové realizační náklady:</b>	<b>0 tis.Kč</b>

**Termíny:**

Platnost ÚR od: Stavební titul po dodání CTN zajistí stavebník jako SO 401 CETIN

Platnost ÚR do:

Plánované zahájení přípravy:

Plánované ukončení přípravy:

Plánované zahájení realizace: 2019

Plánované ukončení realizace:

**Nabídka k převjínce (Plán):** .....

**1.2 Účel stavby:**

**SD stavby " VPIC\_PR\_Žeravice\_Pod Lesem\_SO 401".**

V rámci stavby „**Rekonstrukce chodníků a komunikace v ul. Pod Lesem v obci Přerov-Žeravice**“, dojde k dotčení podzemních vedení sítí elektronických komunikací CETIN. Tento CTN řeší přeložení a ochranu těchto sítí.

## 2 Technická zpráva

### 2.1 Vstupní podklady:

Objednávka CETIN, podklady TEDO a situace projektu poskytnutá investorem.

### 2.2 Navrhované řešení:

#### Stávající stav

K dotčení kabelů stávající metalické sítě dojde ve dvou místech, před domem č.p.35 a 141.

#### Technické řešení

##### 1. Přeložka u č.p. 35

Výstavbou nových parkovacích stání by byl dotčen kabel PPFLE 50XN0,6.

Nová trasa byla zvolena v projektovaném chodníku a dále v zelené ploše podél nové komunikace.

Bude proveden nový výkop, do kterého bude uložen kabel stejného typu a dimenze, který bude následně přepojen na stávající kabel v nových metalických spojkách XAGA500 75/15-400.

Vzhledem k úpravám komunikace bude dále nutno prodloužit stávající chráničku v místě přechodu přes komunikaci. Doplnění chráničky bude provedeno dělenou chráničkou SYSPRO160/110.

Jelikož kabel vede v těsném souběhu s kanalizací, bude provedena stranová přeložka v délce cca 12 m.

Přeložka bude prováděna v zelené ploše.

##### 2. Přeložka u č.p. 141

Před domem č.p. 141 dojde dle projektu k rozšíření komunikace a stávající kabely by se nově nacházely pod komunikací.

Jelikož je délka přeložky pouze cca 12 m a stávající UR PRRM97 je poblíž, bylo navrženo toto řešení:

Bude připravena nová trasa výkopu, do které budou uloženy kabely 5x 1XN0,6, 3XN0,4 a 10XN0,6.

Před domem č.p.141 budou kabely napojeny na stávající v nových metalických spojkách.

Následně budou stávající kabely pro KR 5x 1XN0,6 a 3XN0,4 odpojeny z UR a na stejné pozice budou zapojeny nové kabely. Bude nutno přeranzírovat 2 služby.

Kabel 10XN0,6 ( přívod pro PRRM66 ) bude přepojen na stávající trasu v nových XAGA500 43/8-300

Trasu je nutné zkoordinovat vzhledem k ochranným pásmům ostatních inženýrských sítí a projednat se všemi dotčenými správci včetně odsouhlasení ostatních inženýrských sítí.

Trasa přeložky je vedena v kat. území Žeravice, vlastníci parcel jsou v příloze.

Po realizaci stavby, bude provedeno geodetické zaměření skutečného stavu podle platných předpisů, budou vyhotoveny geometrické plány a budou uzavřeny konečné smlouvy o zřiz. VBŘ.

Místa metalických spojek a konce chrániček budou označeny Minimarkery.

### 2.3 Popis tras

viz polohopis

VVN: ne

El. trakce: ne

Vodní toky: ne

### 2.4 Použitá technologie:

Rezervy budou označeny Minimarkerem 3M , typ 1255.

### 2.5 Použité předpisy:

TPP 2001-1 (TP 69 a) - Výstavba přístupových sítí č. I

TPP 2001-1 (TP 69 b) - Výstavba přístupových sítí č. II



TPP 2001-I (TP 69 c) - Výstavba přístupových sítí č. III  
TPP 2002 (TP 117) - Výstavba přístupových sítí - Optické kabely  
TA 10 (I-III) - Stavba nadzemních sítí  
ČSN 736005 - Prostorové uspořádání sítí technického vybavení  
ČSN 33405 - Podzemní sdělovací vedení  
ČSN 341100 - Křížovatky a souběhy vedení  
POS 65-2001

Dokumentace skutečného provedení bude zapracována dle směrnice TD000002 v aktuální verzi včetně geodetického zaměření.

#### 2.6 Koordinace:

Akci nutno koordinovat se stavbou „Rekonstrukce chodníků a komunikace v ul. Pod Lesem v obci Přerov-Žeravice“

#### 2.7 Ostatní:

##### Kontakty:

Projektový koordinátor CETIN: [redacted]

ochrana sítě – [redacted]

Stavebník : investor: Statutární město Přerov, Bratrská 709/34, 750 02 Přerov, IČ: 00301825

zastoupený: [redacted]

Projektant stavebníka : [redacted]

e-mail, na který zaslat návrh překládky : [redacted]

Stavební titul po dodání CTN zajistí stavebník jako SO 401 CETIN

Realizace zahájení stavby stavebník předpokládá : 2019

Při provádění prací je třeba dodržovat zákon č. 251/2005 o inspekcii práce, směrnici BOZP č. 595 a stavební zákon č. 183/2006 a jeho prováděcí předpisy.

#### 3. Podmiňující, související a navazující stavby:

Podmiňující akce - vložené: nejsou

Interní číslo	SAP	Název projektu:	Stav:
---------------	-----	-----------------	-------


Navazující akce - vložené:



Interní číslo	SAP	Název projektu:	Stav:
---------------	-----	-----------------	-------


#### 4. Vyjádření a záznamy – viz. příloha

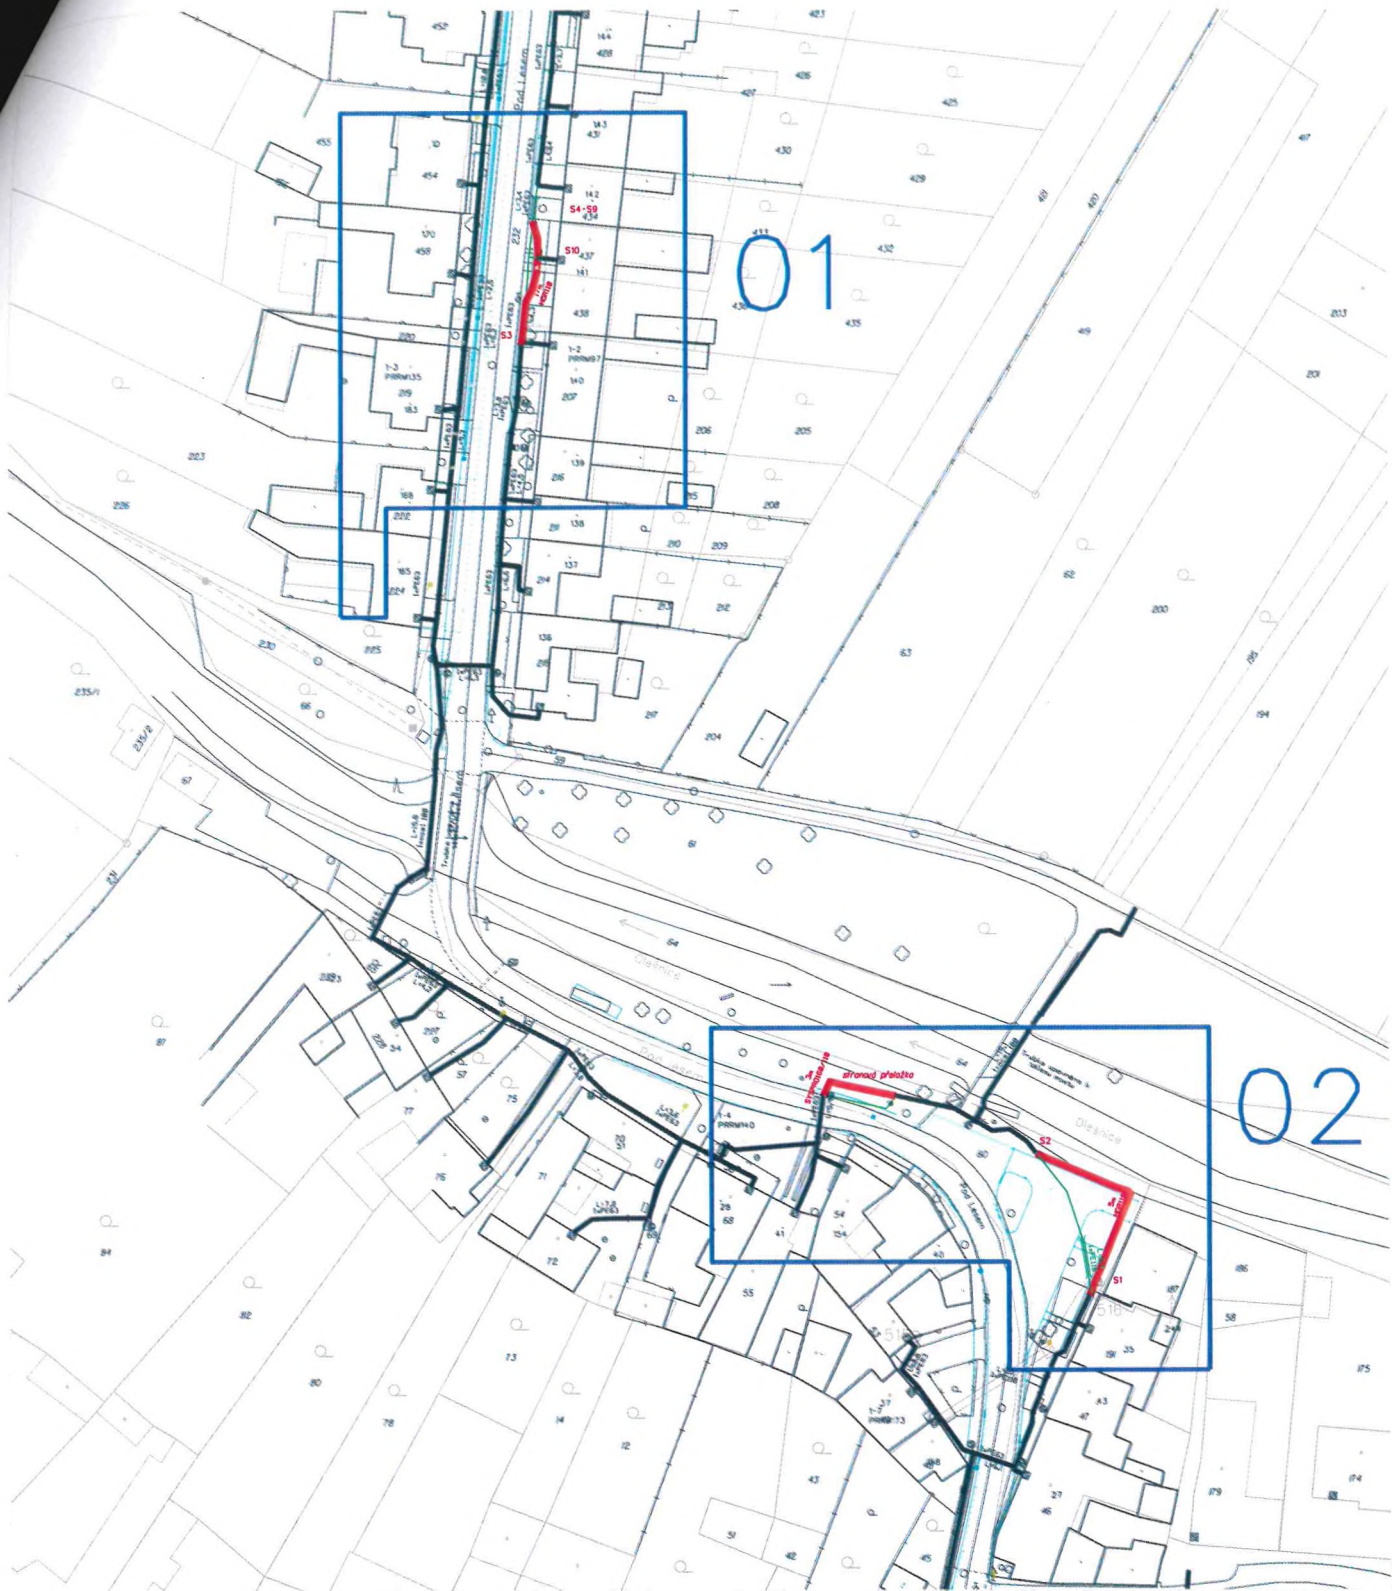

#### 5. Přílohy


Název přílohy	Stupeň
Situace polohopisná	SD
Schéma přeložky	SD
Kalkulace nákladů - PPD	SD
Seznam vlastníků dotčených pozemků	SD
RT + Obsazení dotčených rozvaděčů	SD
Podklady dokumentace CETIN	SD

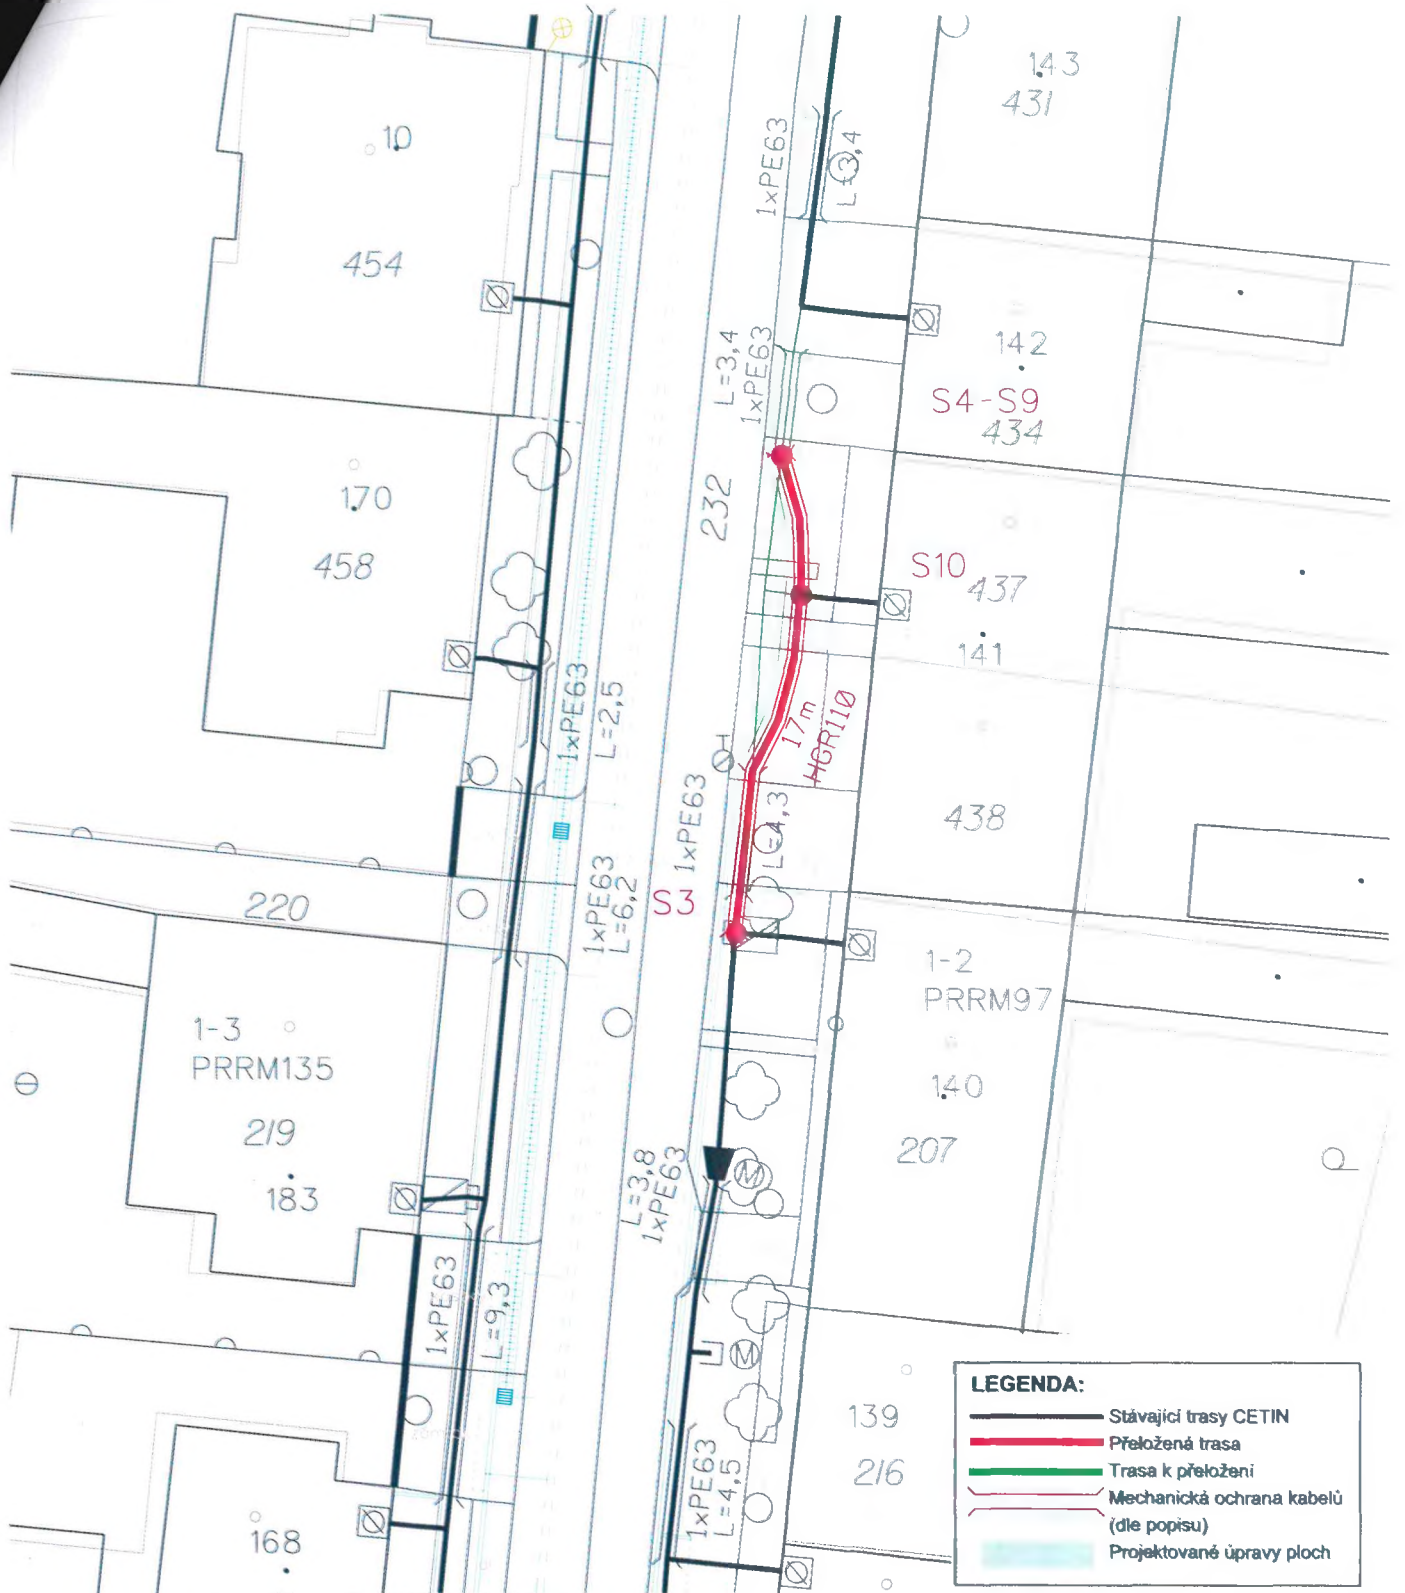


Kreslil :	Lucie Šufnerová	Generální projektant: VEGACOM a.s. Novodvorská 1010/14, Praha 4	  <small>ČESKÁ TELEKOMUNIKAČNÍ INFRASTRUKTURA</small>
Zkontroloval :	Jiří Chlapík	Investor: Česká telekomunikační infrastruktura Otšanská 268/8, Praha 3	
Zodp. pracovník:	Ing. Petr Pilař	Odsouhlasil :	
Místo :		Ing. Petr Pilař	
Název akce :	Přerov, k.ú.: Žeravice		Datum : 07/2018
Příloha :	VPIC_PR_Žeravice_Pod Lesem_SO 401		Stupeň : DUR / DUS
	Přehledná situace		Měřítko : 1 : 1000
			č. výkresu : 02




<b>Kreslil :</b> Lucie Šufnerová	<b>Generální projektant:</b> VEGACOM a.s. Novodvorská 1010/14, Praha 4	   <small>ČESKÁ TELEKOMUNIKAČNÍ INFRASTRUKTURA</small>
<b>Zkontroloval :</b> Jiří Chlapík	<b>Investor:</b> Česká telekomunikační infrastruktura Olšanská 268/8, Praha 3	
<b>Zodp. pracovník:</b> Ing. Petr Pilař	<b>Odsouhlasil :</b> Ing. Petr Pilař	
<b>Místo :</b>	Přerov, k.ú.: Žeravice	
<b>Název akce :</b> VPIC_PR_Žeravice_Pod Lesem_SO 401	<b>Datum :</b> 07/2018	<b>Stupeň :</b> DUR / DUS
<b>Příloha :</b> Situace katastrální	<b>Měřítko :</b> 1 : 250	<b>č. výkresu :</b> 02_01

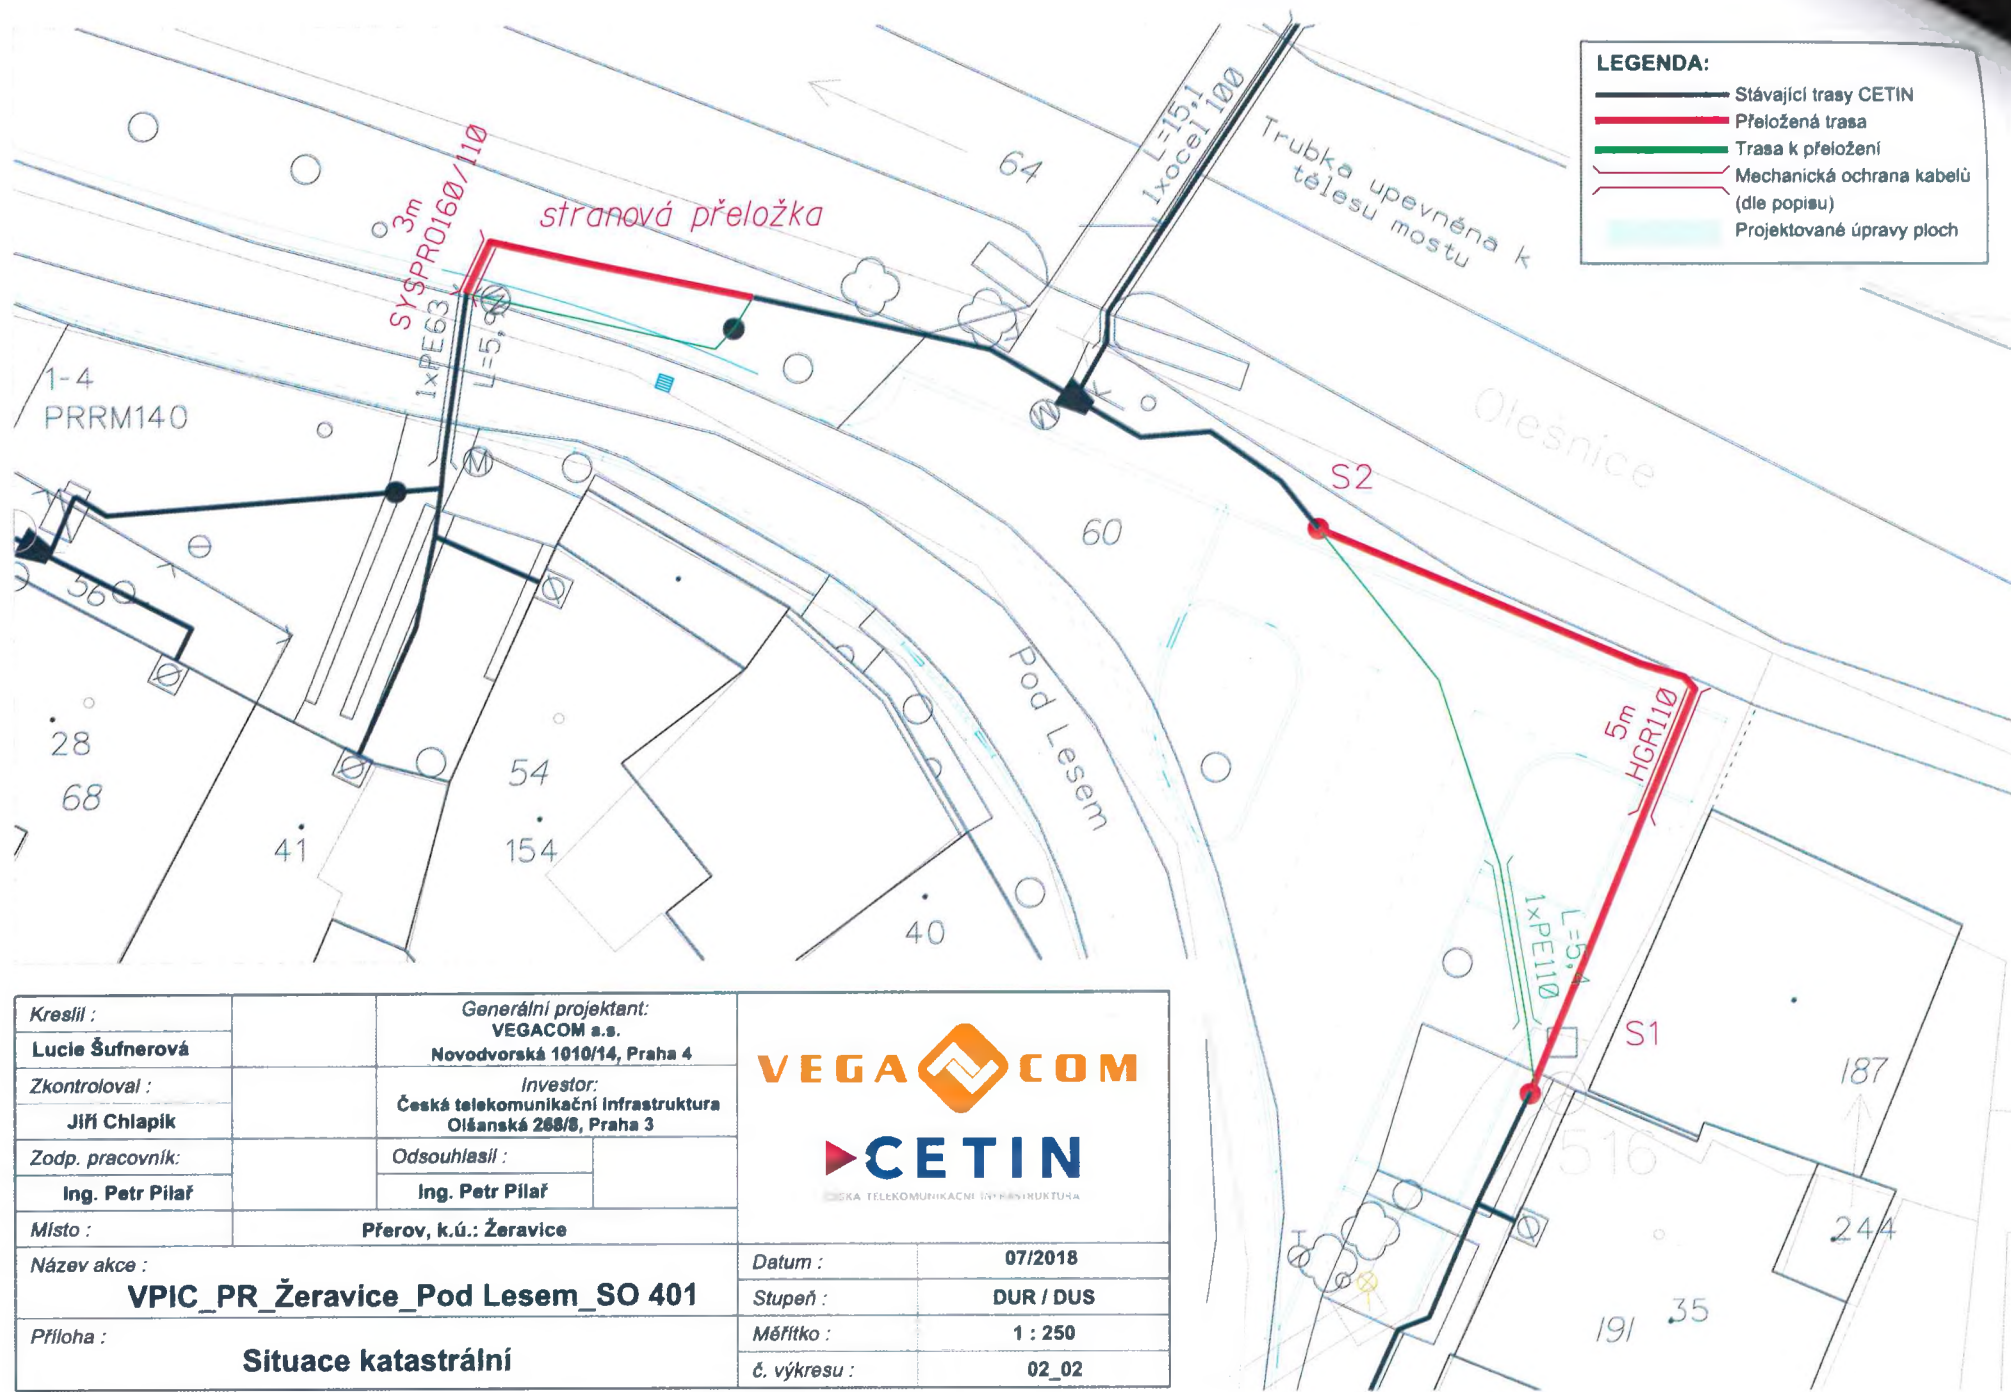


Kreslil :	Lucie Šufnerová	Generální projektant: VEGACOM a.s. Novodvorská 1010/14, Praha 4	   <small>ČESKÁ TELEKOMUNIKAČNÍ INFRASTRUKTURA</small>
Zkontroloval :	Jiří Chlapík	Investor: Česká telekomunikační infrastruktura Olšanská 288/8, Praha 3	
Zodp. pracovník:	Ing. Petr Pilař	Odsouhlasil :	
Místo :	Přerov, k.ú.: Žeravice		
Název akce :	VPIC_PR_Žeravice_Pod Lesem_SO 401		Datum : 07/2018
Příloha :	Situace katastrální		Stupeň : DUR / DUS
			Měřítko : 1 : 250
			č. výkresu : 02_02

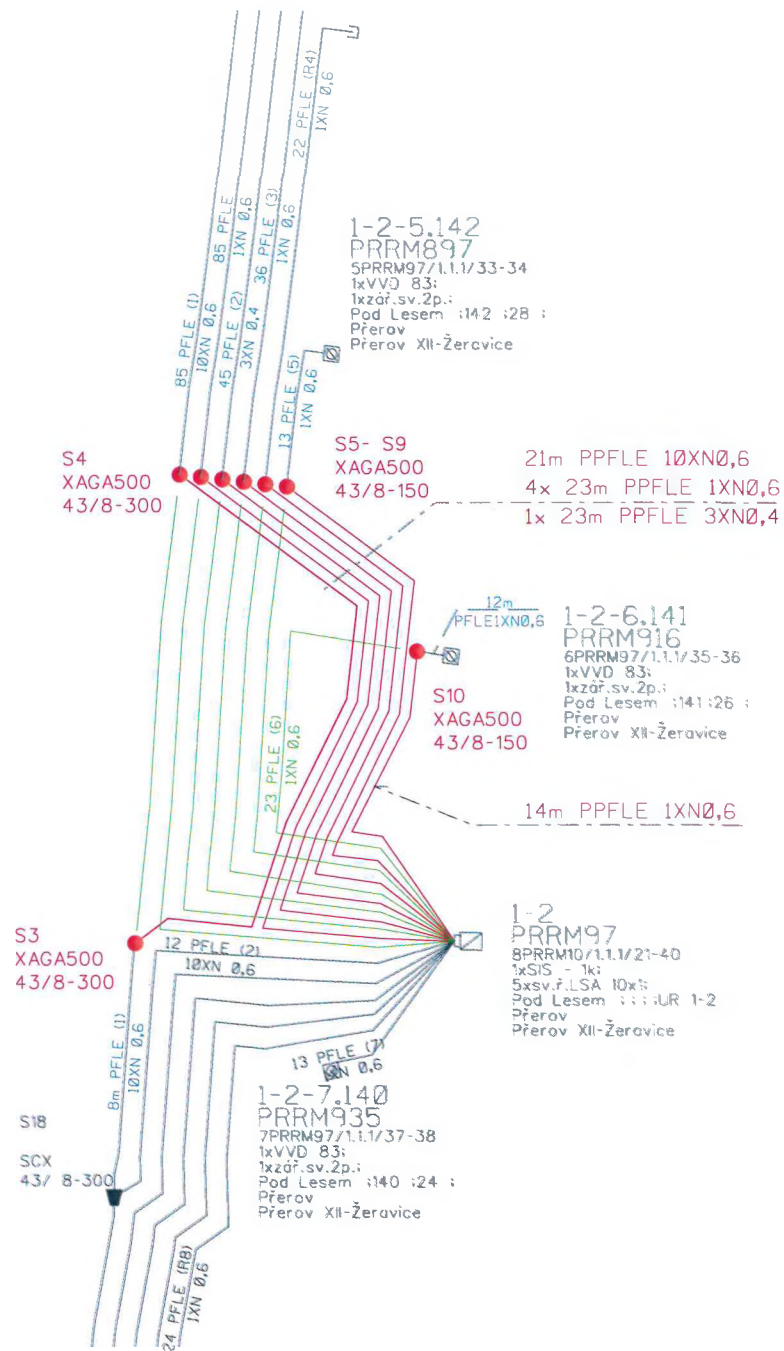

Kreslil :		Generální projektant: VEGACOM a.s. Novodvorská 1010/14, Praha 4	   <small>ČESKÁ TELEKOMUNIKAČNÍ INFRASTRUKTURA</small>	
Lucie Šufnerová		Investor: Česká telekomunikační infrastruktura Olšanská 268/8, Praha 3		
Zkontroloval :		Odsouhlasil :		
Jiří Chlapík		Ing. Petr Pilař		
Zodp. pracovník:				
Ing. Petr Pilař				
Místo :		Přerov, k.ú.: Žeravice		
Název akce :	VPIC_PR_Žeravice_Pod Lesem_SO 401		Datum :	07/2018
Příloha :	Schema		Stupeň :	DUR / DUS
			Měřítka :	
			č. výkresu :	03_01

stranová přeložka  
+ doplnění mechanické ochrany

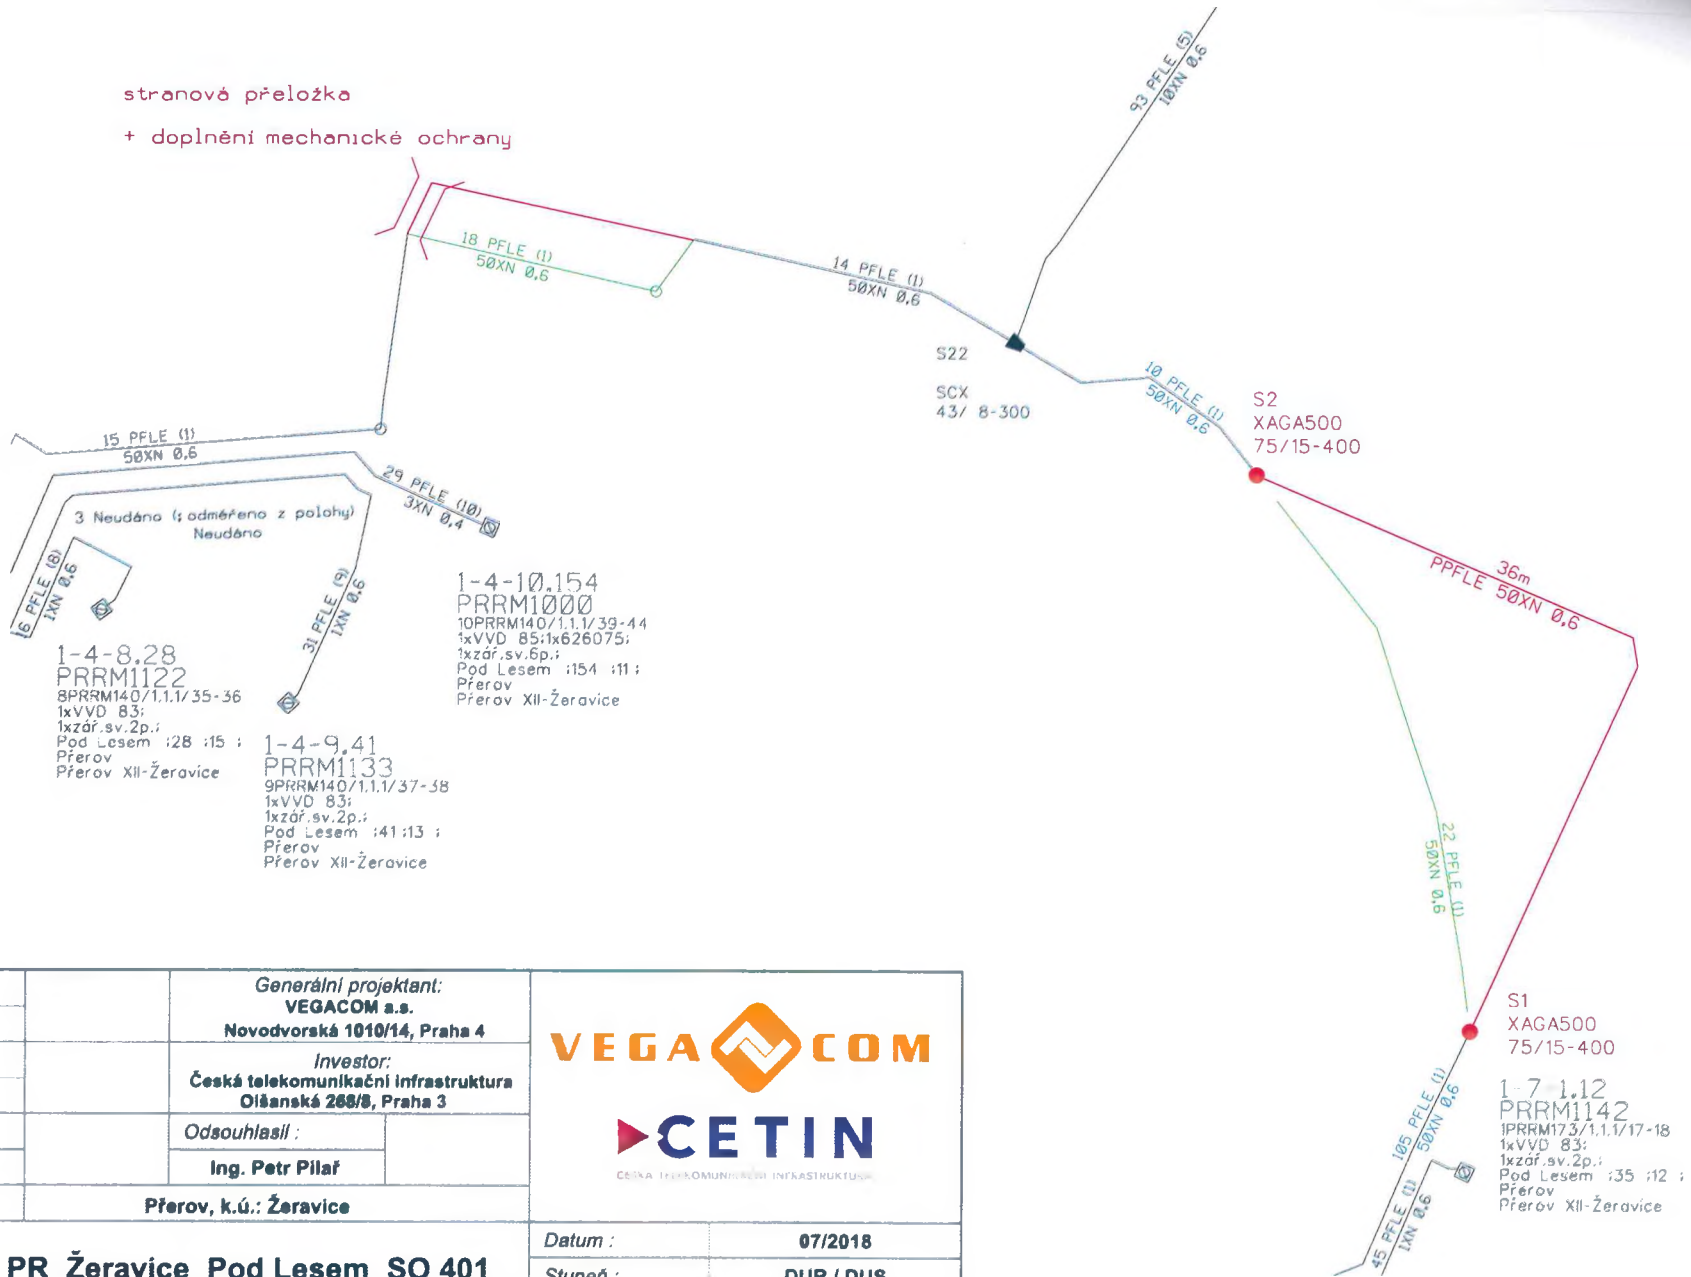

Kreslil :		Generální projektant: <b>VEGACOM a.s.</b> Novodvorská 1010/14, Praha 4	   <small>ČESKÁ TELEKOMUNIKAČNÍ INFRASTRUKTURA</small>
Lucie Šufnerová		Investor: Česká telekomunikační infrastruktura Olšanská 268/8, Praha 3	
Zkontroloval :		Odsouhlasil :	
Jiří Chlapík		Ing. Petr Pilař	
Zodp. pracovník:			
Ing. Petr Pilař			
Místo :	<b>Přerov, k.ú.: Žeravice</b>		
Název akce :	<b>VPIC_PR_Žeravice_Pod Lesem_SO 401</b>		Datum : <b>07/2018</b>
			Stupeň : <b>DUR / DUS</b>
Příloha :	<b>Schema</b>		Měřítko :
			č. výkresu : <b>03_02</b>


## VPIC\_Žeravice\_Pod lesem

Parcelní číslo: 232  
Obec: Přerov [511382]  
Katastrální území: Žeravice [796441]  
Číslo LV: 10001  
Výměra [m<sup>2</sup>]: 1827  
Typ parcely: Parcela katastru nemovitostí  
Mapový list: DKM  
Určení výměry: Graficky nebo v digitalizované mapě  
Způsob využití: ostatní komunikace  
Druh pozemku: ostatní plocha  
Vlastnické právo: Podíl  
Statutární město Přerov, Bratrská 709/34, Přerov I-Město, 75002 Přerov  
**Způsob ochrany nemovitosti**  
Nejsou evidovány žádné způsoby ochrany.  
**Seznam BPEJ**  
Parcela nemá evidované BPEJ.  
**Omezení vlastnického práva**  
Nejsou evidována žádná omezení.

Parcelní číslo: 60  
Obec: Přerov [511382]  
Katastrální území: Žeravice [796441]  
Číslo LV: 10001  
Výměra [m<sup>2</sup>]: 3298  
Typ parcely: Parcela katastru nemovitostí  
Mapový list: DKM  
Určení výměry: Ze souřadnic v S-JTSK  
Způsob využití: ostatní komunikace  
Druh pozemku: ostatní plocha  
Vlastnické právo: Podíl  
Statutární město Přerov, Bratrská 709/34, Přerov I-Město, 75002 Přerov  
**Způsob ochrany nemovitosti**  
Nejsou evidovány žádné způsoby ochrany.  
**Seznam BPEJ**  
Parcela nemá evidované BPEJ.  
**Omezení vlastnického práva**  
Typ  
Věcné břemeno umístění a provoz.  
elektrotrazvodného zařízení  
Věcné břemeno zřizování a provozování vedení



Vlastníci	Obec	K.Ú.	číslo LV	Druh pozemku	Způsob využití	Délka výkopu	Status SoSB_VB	VBř
Statutární město Přerov, Bratrská 709/34, Přerov I-Město, 75002 Přerov	Žeravice	Žeravice	10001	ostatní plocha	ostatní komunikace			
ská 709/34, Přerov I-Město, 75002 Přerov	Žeravice	Žeravice	10001	ostatní plocha	ostatní komunikace			

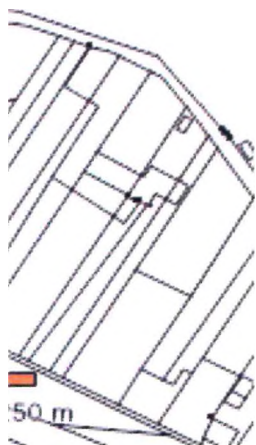



**příloha č.1 \_Specifikace nákladů\_VPIC\_PR\_Žeravice\_Pod Lesem\_SO 401**

PPD - Propočet projektové dokumentace

Ceník: VP-Morava 2018 -VEG - STAND. - 2019.02

Položková databáze: 2019.02

Název stavby: **VPIC\_PR\_Žeravice\_Pod Lesem\_SO 401**

Číslo SPP prvku:

Zhotovitel PD: Ing.Petr Pilař

KPO:

HOST:

VUJ:

## Rekapitulace nákladů:

PŘÍPRAVA	32 340,53 Kč
ZEMNÍ PRÁCE	108 309,05 Kč
MONTÁŽ	56 636,18 Kč
GEODETICKÉ PRÁCE PŘÍPRAVA	0,00 Kč
GEODETICKÉ PRÁCE REALIZACE	11 893,74 Kč
VĚCNÁ BŘEMENA PŘÍPRAVA	2 036,60 Kč
VĚCNÁ BŘEMENA REALIZACE	19 283,03 Kč
PROVOZNÍ PRÁCE	419,19 Kč
MATERIÁL DOD. CETIN	0,00 Kč
MATERIÁL VYŘAZENÝ	0,00 Kč
MATERIÁL ZHOTOVITELE - Vykazovaný	55 767,72 Kč
MATERIÁL ZHOTOVITELE - Nevykazovaný	0,00 Kč
POPLATKY	0,00 Kč

**Celkové náklady: 286 686,04 Kč**

STAVEBNÍ ČINNOST 233 025,88 Kč

NESTAVEBNÍ ČINNOST 53 660,16 Kč

## Seznam položek

Číslo SAP	Stavební činnost	Název položky	Množství	Celková cena
<b>PŘÍPRAVA</b>				
958084		Návrh cenový a technický	1.00 ks	12 065,29 Kč
953634		Projekt tlkm liniové metalické sítě	1.00 ks	20 275,24 Kč
<b>ZEMNÍ PRÁCE</b>				
954970 S		Pokládka PE nebo vrapované chráničky	20.00 m	363,00 Kč
952367 S		Pokládka žlabů TK1	48.00 m	3 483,84 Kč
954977 S		Povrchy nad rámeč litý beton	4.00 m2	2 747,56 Kč
955551 S		Prohloubení rýhy š. 35cm o hl.10cm	15.00 m	798,00 Kč
955577 S		Rýha v chodníku 35/50-70	66.00 m	34 891,56 Kč
952362 S		Rýha v chodníku zámková dlažba 35/50-70	12.00 m	7 776,12 Kč
952345 S		Rýha v trávě 35/70-100	112.00 m	37 934,40 Kč
954958 S		Rýha v trávě 35/70-100 rozšíření o 10 cm	44.00 m	4 257,88 Kč
954956 S		Rýha vjezd kostky 35/70-90	14.00 m	12 701,08 Kč
954966 S		Rýha vjezd kostky 35/70-90rozš. o 10 cm	4.00 m	1 036,84 Kč
955053 S		Vytyčení trasy v zastavěném terénu	82.00 m	891,34 Kč
954971 S		Znovuosazení obrubníků záhonových beton.	4.00 m	580,64 Kč
951349 S		Zřízení a odstr.přech.lávky z ocel.desky	7.00 ks	846,79 Kč
<b>MONTÁŽ</b>				

955030 S	Demontáž úložných kabelů do 50 XN	14.00 m	304,22 Kč
955029 S	Demontáž úložných kabelů do15 XN	201.00 m	3 648,15 Kč
952649 S	Měření stejnosměrné během stavby- první čtyřka	8.00 ks	1 258,00 Kč
952650 S	Měření stejnosměrné během stavby - další čtyřka	60.00 ks	2 177,40 Kč
952644 S	Měření střídavé během stavby - další čtyřka	60.00 ks	1 452,00 Kč
952643 S	Měření střídavé během stavby - první čtyřka	8.00 ks	677,44 Kč
952647 S	Měření útlumu během stavby- první čtyřka	2.00 ks	314,50 Kč
954999 S	Montáž jedné čtyřky s jednostr. číslování	135.00 ks	3 267,00 Kč
955282 S	Montáž spojky smrštitelné nad 50 čtyřek	2.00 ks	3 386,92 Kč
955281 S	Montáž spojky smrštitelné do 50 čtyřek	12.00 ks	13 789,68 Kč
954990 S	Montáž úložných kabelů do 15 XN	355.00 m	7 320,10 Kč
954991 S	Montáž úložných kabelů do 50 XN	50.00 m	1 271,50 Kč
957753 S	Realizace tratě síťové dohodou	1.00 ks	8 060,00 Kč
Rozpočtová rezerva min. 5000 Kč nebo 3% z nákladů stavby			
955298 S	Ukončení jedné čtyřky v rozvaděči	8.00 ks	193,60 Kč
955259 S	Ukončení kabelu v rozvaděči	6.00 ks	2 104,74 Kč
958469 S	Uvedení stavby do provozu	1.00 ks	3 738,60 Kč
958556 S	Zpracování dok. skut. provedení nad 50 m	1.00 ks	2 666,09 Kč
955081 S	Zrušení ukončení jedné čtyřky v rozvad.	8.00 ks	135,28 Kč
955083 S	Zrušení ukončení kabelu v rozvaděči	6.00 ks	870,96 Kč
GEODETICKÉ PRÁCE REALIZACE			
955198 S	Plán geom.pro VBŘ do 200m vč.(kus=100m)	2.00 ks	5 974,02 Kč
956286 S	Zaměření trasy pro stavbu nad 100 m do 1km	20.00 m	488,80 Kč
956285 S	Zaměření trasy pro stavbu nad 100 m do 1km pevná částka	1.00 ks	5 430,92 Kč
VĚCNÁ BŘEMENA PŘÍPRAVA			
955313	Uzavření sml. o SB o VBŘ	1.00 ks	2 036,60 Kč
VĚCNÁ BŘEMENA REALIZACE			
954830	Projednání Smlouvy o zřízení věcného břemene náhrada za VBř odhadovaná	1.00 ks	15 000,00 Kč
Přesná výše náhrad za zřízení služebnosti (věcného břemene) nebo způsob jejího určení, bude známa po uzavření smlouvy o smlouvě budoucí o zřízení služebnosti se všemi vlastníky dotčených nemovitostí			
955315	Uzavření sml.na zákl.SSB a přípr.vkl.VBŘ	1.00 ks	2 443,92 Kč
958085	Zajištění vkladu/výmazu věcného břemene do/z KN	1.00 ks	1 839,11 Kč
PROVOZNÍ PRÁCE			
955204 S	Zrušení převodu v rozvaděci - 1.pár	1.00 ks	166,39 Kč
955205 S	Zrušení převodu v rozvaděci - další pár	1.00 ks	30,00 Kč
955208 S	Zřízení převodu v rozvaděči-Zřízení-1. pár	1.00 ks	180,83 Kč
955209 S	Zřízení převodu v rozvaděči-Zřízení-další pár	1.00 ks	41,97 Kč
Limitka materiálu			
Číslo SAP	Stavební činnost	Název položky	Množství Celková cena
MATERIÁL ZHOTOVITELE - Vykazovaný			
303918 S		Deska krycí plast. 300x1000 mm	190.00 ks 7 223,80 Kč
303795 S		Fólie výstražná 220mm PE oranžová	18.00 m 69,12 Kč
303813 S		Fólie výstražná 330mm PE oranžová	204.00 m 901,68 Kč
300118 S		Kabel plastový TCEPKPFLE 10x4x0,6	21.00 m 933,66 Kč
300115 S		Kabel plastový TCEPKPFLE 1x4x0,6	110.00 m 1 370,60 Kč
300000 S		Kabel plastový TCEPKPFLE 3x4x0,4	23.00 m 301,76 Kč
300121 S		Kabel plastový TCEPKPFLE 50x4x0,6	36.00 m 6 514,20 Kč
312240 S		Konektor UY2 přímý - plněný	56.00 ks 81,20 Kč
302532 S		Mini Marker 1255 80-6102-2191-5	6.00 ks 1 384,92 Kč

312417 S	Modul konektor. 4000-25P	8.00 ks	385,92 Kč
312425 S	Modul konektor. 9700-10P	4.00 ks	92,24 Kč
407578 S	Souprava čistící 4413L	1.00 ks	638,68 Kč
312845 S	Spojka kabelová XAGA 500 43/ 8- 150/FLE	10.00 ks	4 157,50 Kč
312863 S	Spojka kabelová XAGA 500 43/8-300/FLECZ	2.00 ks	1 041,48 Kč
312889 S	Spojka kabelová XAGA 500 75/15- 400/FLE	2.00 ks	1 451,60 Kč
319184 S	Spona trubkySYSPRO	288.00 ks	5 866,56 Kč
319209 S	Trubka dělená SYSPRO 160/110	48.00 m	22 158,24 Kč
302423 S	Trubka vrapovaná 110/94 s lankem	20.00 m	817,40 Kč
303204 S	Vodič prop. SM-clip-volný B5 10114-B5U35	6.00 ks	377,16 Kč
MATERIÁL ZHOTOVITELE - Nevykazovaný			
304267 S	Páska lepicí iz. 19mmx20mx0,15mm černá	6.00 ks	0,00 Kč
301685 S	Páska pryž. izolační 19mmx10m Rotunda	6.00 ks	0,00 Kč

## DOHODA O PŘEVODU NĚKTERÝCH PRÁV A POVINNOSTÍ ZE SPRÁVNÍHO ROZHODNUTÍ

### **Česká telekomunikační infrastruktura a.s.**

se sídlem Olšanská 2681/6, Žižkov, 130 00 Praha 3  
zapsaná v obchodním rejstříku vedeném u Městského soudu v Praze pod sp. zn. B 20623  
IČO: 04084063  
DIČ: CZ04084063  
zastoupená [•]

(dále jen „**Nabyvatel**“)

a

### **Statutární město Přerov**

se sídlem Přerov I-Město, Bratrská 709/34, 750 02 Přerov 2  
IČO: 00301825  
DIČ: CZ00301825  
zastoupené Michalem Záchou, DiS., na základě pověření dle bodu 2 usnesení Rady města Přerova č. .... ze dne .....

(dále jen „**Převodce**“)

Nabyvatel a Převodce dále společně jako „**Smluvní strany**“ a jednotlivě jako „**Smluvní strana**“,

dne, měsíce a roku níže uvedeného, dle příslušných ustanovení zákona č. 89/2012 Sb., občanský zákoník, v účinném znění (dále jen „**Občanský zákoník**“) uzavírají tuto

## DOHODA O PŘEVODU NĚKTERÝCH PRÁV A POVINNOSTÍ ZE SPRÁVNÍHO ROZHODNUTÍ

(dále jen „**Dohoda**“)

### 1. PŘEDMĚT DOHODY

- 1.1 Převodce je na základě rozhodnutí o umístění stavby „[•]“, které bylo vydáno dne [•], [KÝM] pod čj. [•] a nabylo právní moci dne [•] (dále jen „**Rozhodnutí o umístění stavby**“) oprávněn k umístění [•] (dále jen „**Stavba**“). Rozhodnutí o umístění stavby je Přílohou č. 1 Dohody.
- 1.2 Předmětem převodu jsou některá práva a povinnosti z Rozhodnutí o umístění stavby, a to právo k umístění Stavby za podmínek v citovaném rozhodnutí stanovených, a dále s ním související práva a povinnosti, která plynou ze stanovisek dotčených orgánů státní správy, správců inženýrských sítí a účastníků řízení pro umístění Stavby, tak jak jsou stanoveny v Rozhodnutí o umístění stavby.

### 2. PŘEVOD PRÁV

- 2.1 Převodce uzavřením Dohody, s účinností ke dni uzavření Dohody, převádí na Nabyvatele některá práva a povinnosti z Rozhodnutí o umístění stavby, a to toliko právo k umístění Stavby za podmínek v Rozhodnutí o umístění stavby stanovených, a dále související práva a povinnosti, která plynou ze stanovisek dotčených orgánů státní správy, správců inženýrských sítí a účastníků řízení, tak jak jsou v Rozhodnutí o

umístění stavby stanoveny.

- 2.2 Převodce se zavazuje postoupení písemně oznámit Správnímu orgánu nejpozději do třiceti (30) pracovních dnů ode dne uzavření Dohody.

### 3. ZÁVĚREČNÁ USTANOVENÍ

- 3.1 Dohoda, a práva a povinnosti Smluvních stran z Dohody vyplývající, se řídí právními předpisy České republiky, zejména Občanským zákoníkem, a případné spory budou řešeny příslušnými soudy České republiky.
- 3.2 Žádný projev Smluvních stran učiněný při jednání o Dohodě ani projev učiněný po uzavření Dohody, jež není v Dohodě uveden, nesmí být vykládán v rozporu s výslovnými ustanoveními Dohody a nezakládá žádný závazek ani jedné ze Smluvních stran.
- 3.3 Dohoda může být měněna nebo zrušena pouze písemně; změna jinou formou je vyloučena. Za písemnou formu nebude pro tento účel považována výměna e-mailových či jiných elektronických zpráv.
- 3.4 Smluvní strany si nepřejí, aby nad rámec ustanovení Dohody byla jakákoliv práva a povinnosti dovozovány z dosavadní či budoucí praxe zavedené mezi Smluvními stranami či zvyklostí zachovávaných obecně či v odvětví týkajícím se předmětu plnění Dohody, ledaže je v Dohodě výslovně sjednáno jinak. Vedle shora uvedeného si Smluvní strany potvrzují, že si nejsou vědomy žádných dosud mezi nimi zavedených obchodních zvyklostí či praxe.
- 3.5 Dohoda nabývá platnosti a účinnosti v den jejího uzavření.
- 3.6 Dohoda je vyhotovena ve dvou (2) vyhotoveních, z nichž každé má platnost originálu. Každá ze Smluvních stran obdrží jedno (1) vyhotovení.
- 3.7 Následující Přílohy jsou nedílnou součástí Dohody:

Příloha č. 1 – Rozhodnutí o umístění stavby

Nabyvatel:

Převodce:

V \_\_\_\_\_ dne \_\_\_\_\_

V \_\_\_\_\_ dne \_\_\_\_\_

Česká telekomunikační infrastruktura a.s.

[ ]

Jméno:

Funkce: