



Stejnopis č.: 1

Dodatek č. 1 k SoD

k provedení stavby č. 3103 TV Lochkov, etapa 0003 Kanalizace II. (Za Ovčínem)

číslo smlouvy objednatele: DIL/20/05/000522/2017

číslo smlouvy zhotovitele: _____

uzavřená podle ustanovení §§ 2586-2635 zákona č. 89/2012 Sb., občanský zákoník (dále jen „NOZ“), a podle zákona č. 134/2016 Sb. o zadávání veřejných zakázek (dále jen ZZVZ), níže uvedeného dne, měsíce a roku mezi:

1. Hlavní město Praha

se sídlem: Mariánské náměstí 2, 110 01 Praha 1
IČO: 00064581,
DIČ: CZ00064581
bankovní spojení: _____
číslo účtu: _____
zastoupeno: Ing. Martinem Vlkem, ředitelem odboru technické vybavenosti
Magistrátu hl. m. Prahy

Příkazník stavby/TDI:

ZAVOS s. r. o.

na základě objednávky prací č. OBJ/03/342/2008 ze dne 30. 5. 2008 a dle plné moci,
sídlem Vinohradská čp. 2516/28, PSČ 120 00 Praha 2

IČO: 60203013

DIČ: CZ60203013

zapsána v obchodním rejstříku: u Městského soudu v Praze, oddíl C, číslo vložky 25372
zastoupené: Ing. Pavlem Příkrylem, jednatelem společnosti

(dále jen „Objednatel“)

a

2. CETUS PLUS, a.s.

se sídlem: Plzeňská 183/181, 150 00 Praha 5
IČ: 264 19 823
DIČ: CZ 264 19 823
zapsána: v obchodním rejstříku vedeném Městského soudu v Praze, oddíl B,
vložka 6931
bankovní spojení: _____
číslo účtu: _____
zastoupen: Karlem Muzikou, statutárním ředitelem

(dále jen „Zhotovitel“)

(Objednatel a Zhotovitel dále též společně jen „Smluvní strany“ nebo jednotlivě „Smluvní strana“)

2 PŘEDMĚT DODATKU Č. 1 SMLOUVY O DÍLO

2.1 Předmětem dodatku je změna názvu odboru Magistrátu hlavního města Prahy. S účinností od 1. 1. 2019 byl zrušen odbor technické vybavenosti za současného převedení do odboru strategických investic, jehož název byl změněn na odbor investiční a změna v zastupující osobě, kdy ředitelem odboru investičního je Ing. Karel Prajer.

2.2 Dále se v souladu s § 222, odst. 4 zákona č.134/2016 Sb., o zadávání veřejných zakázek (dále jen „Zákon“) plnění Smlouvy o dílo tímto dodatkem upravuje, resp. mění, o:

- Změna č. 1 - Provedení zpevnění zatravněvaného svahu podél rekonstruované komunikace protierozní kokosovou sítí s ukotvením proti splavování ornice do zasakovacího žlabu.
- Změna č. 2 - V souladu s požadavky PVK, a.s. vybudovat přístupovou obslužnou komunikaci se zpevněným povrchem pro obsluhu dvou kanalizačních šachet ŠV6 a ŠV7 na výtlačném řadu kanalizace.
- Změna č. 3 - V souladu s požadavky budoucích správců sítí zajistit osazení chrániček s dostatečným přesahem na kabelová vedení VN, NN, VO a O2 ve vjezdech k jednotlivým rodinným domům.

3 CENA DÍLA A PLATEBNÍ PODMÍNKY

V souladu se změnou předmětu plnění (viz čl. 2 Předmět Dodatku č. 1 smlouvy o dílo, odst. 2.2) se mění základní cena díla takto:

Základní cena SoD bez DPH	14 723 139,52 Kč
DPH	3 091 859,30 Kč
Cena SoD včetně DPH	17 814 998,82 Kč
Cena vícepráce	797 865,56 Kč
DPH	167 551,77 Kč
Cena dodatku č. 1 celkem s DPH	965 417,33 Kč

Nová cena díla:

Cena celkem bez DPH	15 521 005,08 Kč
DPH	3 259 411,07 Kč
Cena celkem včetně DPH	18 780 416,15 Kč

3.1 Dle § 222 odst. 4 Zákona, celková hodnota změny původního závazku a celkový cenový nárůst činní 5,42 % a nepřesahuje tak 30 % původní hodnoty závazku.

4 ZÁVĚREČNÁ USTANOVENÍ

- 4.1 Tento dodatek č. 1 je nedílnou součástí Smlouvy o dílo. Ostatní ustanovení Smlouvy o dílo se nemění.
- 4.2 Tento dodatek č. 1 nabývá platnosti dnem podpisu oprávněnými zástupci stran a účinnosti zveřejněním v Registru smluv.
- 4.3 Smluvní strany výslovně souhlasí s tím, aby tento dodatek č. 1 byl uveden v Centrální evidenci smluv (CES) vedené hl. m. Prahou, která je veřejně přístupná a která obsahuje údaje o smluvních stranách, předmětu tohoto dodatku č. 1, číselné označení tohoto dodatku č. 1 a datum jeho podpisu. Smluvní strany prohlašují, že skutečnosti uvedené v tomto dodatku č. 1 nepovažují za obchodní tajemství ve smyslu ust. § 504 zákona č. 89/2012 Sb., občanský zákoník a udělují svolení k jejich užití a zveřejnění bez stanovení jakýchkoli dalších podmínek. Smluvní strany výslovně souhlasí, že uveřejnění tohoto dodatku č. 1 v registru smluv dle zákona č. 340/2015 Sb., o zvláštních podmínkách účinnosti některých smluv, uveřejňování těchto smluv a Registru smluv (zákonu o registru smluv) zajistí Objednatel.
- 4.4 Dodatek č. 1 ke Smlouvě o dílo je vyhotoven v sedmi stejnopisech s platností originálu, z nichž pět obdrží Objednatel a jeden Zhotovitel a jeden zástupce Objednatele (příkazník)ř.
- 4.5 Smluvní strany prohlašují, že si tento dodatek č. 1 k SoD řádně přečetly, jeho obsahu porozuměly, jeho obsah je srozumitelný a určitý, že jim nejsou známy žádné důvody, pro které by tento dodatek č. 1 k SoD nemohl být řádně plněn nebo které by způsobovaly jeho neplatnost a že je projevem jejich pravé, svobodné a vážné vůle prosté omylu, projevené při plné způsobilosti právně jednat a dále, že tento dodatek č. 1 k SoD nebyl ujednán v rozporu se zákonem a nepříčí se dobrým mravům a veškerá prohlášení v něm odpovídají skutečnosti, což vše níže stvrzují svými podpisy.

5 PŘÍLOHY

Nedílnou součástí tohoto Dodatku č.1 ke Smlouvě o dílo jsou následující přílohy:

Příloha č. 1 Soupis prací dodatku (Specifikace Díla a kalkulace ceny)

Příloha č. 2 Specifikace Díla a kalkulace ceny dle budoucích správců – provozovatelů

Příloha č. 3 Výkresová část

OBJEDNATEL

Hlavní město Praha

Podpis: *K. PETR*

Jméno: Ing. Karel Prajer

Funkce: ředitel INV - MHM

Datum: 02-04-2019

ZHOTOVITEL

CETUS PLUS, a.s.

Podpis:

Jméno: Karel Muzika

Funkce: statutární ředitel

Datum:

Příloha č. 1 Soupis prací dodatku (Specifikace Díla a kalkulace ceny)

SOUHRNNÝ LIST STAVBY - ZL č. 1

Kód: 159
Stavba: č. 3103 - TV Lochkov, etapa 0003 - kanalizace II. - ZL č. 1 - zpevnění svahu

JKSO:
Místo: Praha - Lochkov

Objednatel: Hlavní město Praha - OTV

Zhotovitel: Cetus Plus a.s.

Projektant:

Zpracovatel:

Poznámka:

CC-CZ:
Datum: 29. 10. 2018

IČ:
DIČ:

IČ:
DIČ:

IČ:
DIČ:

IČ:
DIČ:

Náklady z rozpočtů				313 486,08
Ostatní náklady ze souhrnného listu				0,00
Cena bez DPH				313 486,08
DPH základní	21,00%	ze	313 486,08	65 832,08
snižená	15,00%	ze	0,00	0,00
Cena s DPH		v	CZK	379 318,16

Projektant

Datum a podpis: Razítko

Zpracovatel

Datum a podpis: Razítko

Objednavatel

Datum a podpis: Razítko

Zhotovitel

Datum a podpis: Razítko

REKAPITULACE OBJEKTŮ STAVBY - ZL č. 1

Kód: 159

Stavba: č. 3103 - TV Lochkov, etapa 0003 - kanalizace II. - ZL č. 1 - zpevnění svahu

Místo: Praha - Lochkov

Datum: 29. 10. 2018

Objednatel: Hlavní měst

Projektant:

Zhotovitel: Cetus Plus a.s.

Zpracovatel:

Kód	Objekt	Cena bez DPH [CZK]	Cena s DPH [CZK]
1)	Náklady z rozpočtů	313 486,08	379 318,16
159	TV Lochkov	313 486,08	379 318,16
2)	Ostatní náklady ze souhrnného listu	0,00	0,00
Celkové náklady za stavbu 1) + 2)		313 486,08	379 318,16

KRYCÍ LIST ROZPOČTU - ZL č. 1

Stavba: č. 3103 - TV Lochkov, etapa 0003 - kanalizace II. - ZL č. 1 - zpevnění svahu

JKSO:
Místo: Praha - Lochkov

CC-CZ:
Datum: 29. 10. 2018

Objednatel: Hlavní město Praha - OTV

IČ:
DIČ:

Zhotovitel: CETUS PLUS, a.s.

IČ:
DIČ:

Projektant:

IČ:
DIČ:

Zpracovatel:

IČ:
DIČ:

Poznámka:

Náklady z rozpočtu	313 486,08
Ostatní náklady	0,00

Cena bez DPH **313 486,08**

DPH základní	21,00%	ze	313 486,08	65 832,08
snížená	15,00%	ze	0,00	0,00

Cena s DPH **v CZK** **379 318,16**

Projektant

Datum a podpis: Razítko

Zpracovatel

Datum a podpis: Razítko

Objednavatel

Datum a podpis: Razítko

Zhotovitel

Datum a podpis: Razítko

REKAPITULACE ROZPOČTU - ZL č. 1

Stavba: č. 3103 - TV Lochkov, etapa 0003 - kanalizace II. - ZL č. 1 - zpevnění svahu

Místo: Praha - Lochkov

Datum: 29. 10. 2018

Objednatel: OTV MHMP

Projektant:

Zhotovitel: CETUS PLUS, a.s.

Zpracovatel:

Kód - Popis	Cena celkem [CZK]
1) Náklady z rozpočtu	313 486,08
HSV - Práce a dodávky HSV	313 486,08
1 - Zemní práce	313 486,08
2) Ostatní náklady	0,00
Celkové náklady za stavbu 1) + 2)	313 486,08

ROZPOČET - ZL č. 1

Stavba: Č. 3103 - TV Lochkov, etapa 0003 - kanalizace II. - ZL č. 1 - zpevnění svahu

Místo: Praha - Lochkov

Datum: 29. 10. 2018

Objednatel: OTV MHMP

Projektant:

Zhotovitel: CETUS PLUS, a.s.

Zpracovatel:

PČ	Typ	Kód	Popis	MJ	Množství	J.cena [CZK]	Cena celkem [CZK]
----	-----	-----	-------	----	----------	--------------	-------------------

Náklady z rozpočtu

313 486,08

HSV - Práce a dodávky HSV

313 486,08

1 - Zemní práce

313 486,08

1	K	182111111	Zpevnění svahu jutovou, kokosovou nebo plastovou rohoží do 1:1	m2	1 347,400	144,00	194 025,60
2	M	61894013	sít' protierozní z kokosových vláken 700 g/m2, včetně kotvícího materiálu	m2	1 482,140	80,60	119 460,48

REKAPITULACE STAVBY - ZL č. 2

Kód:

Stavba: stavba č. 3103 TV Lochkov, etapa 0003 - kanalizace II. - ZL č. 2 - obslužná komunikace

KSO:

Místo: Praha - Lochkov

CC-CZ:

Datum: 22.11.2018

Zadavatel:

Hlavní město Praha - OTV

IČ:

DIČ:

Uchazeč:

CETUS PLUS a.s.

IČ:

DIČ:

Projektant:

IČ:

DIČ:

Poznámka:

Cena bez DPH **156 552,00**

	Sazba daně	Základ daně	Výše daně
DPH základní	21,00%	156 552,00	32 875,92
DPH snížená	15,00%	0,00	0,00

Cena s DPH **189 427,92**

v CZK



REKAPITULACE ČLENĚNÍ SOUPISU PRACÍ - ZL č. 2

Stavba:

stavba č. 3103 TV Lochkov, etapa 0003 - kanalizace II. - ZL č. 2 - obslužná

Místo:

Praha - Lochkov

Datum: 22.11.2018

Zadavatel:

Hlavní město Praha - OTV

Projektant:

Uchazeč:

CETUS PLUS a.s.

Kód dílu - Popis

Cena celkem [CZK]

Náklady soupisu celkem		156 552,00
800-1	Zemní práce CVP 45112000-5	71 706,00
	Zemní práce	71 706,00
822-1	Pozemní komunikace CPV 45233142-6	84 846,00
	Pozemní komunikace	84 846,00



SOUPIS PRACÍ - ZL č.2

Stavba:

stavba č. 3103 TV Lochkov, etapa 0003 - kanalizace II. - ZL č. 2 - obslužná

Místo: Praha - Lochkov

Datum: 22.11.2018

Zadavatel:

Projektant:

Uchazeč:

PČ	Typ	Kód	Popis	MJ	Množství	J.cena [CZK]	Cena celkem [CZK]	Cenová soustava
----	-----	-----	-------	----	----------	--------------	-------------------	-----------------

Náklady soupisu celkem

156 552,00

800-1

Zemní práce CPV 45112000-5

71 706,00

Zemní práce

71 706,00

1		122 30-2203	Odkopávky a prokopávky pro spodní stavbu silnic v hor. 4 do 5000 m3	m3	118,500	99,00	13 186,80	SOD
2		122 30-2209	Příplatek za lepivost hor. 4	m3	59,250	18,00	1 198,80	SOD
3		171 20-1201	Uložení sypaniny na skládku	m3	118,500	12,00	1 598,40	SOD
4		171 20-1206	Poplatky za skládku ostatních zemin	m3	118,500	175,00	23 310,00	SOD
5		181 10-1102	Úprava pláně v hor. 1-4 se zhuštěním	m2	474,000	10,00	4 440,00	SOD
8		162 70-1105	Vodorovné přemístění výkopku hor. 1-4 do 10000 mm	m3	118,500	160,00	21 312,00	SOD
9		162 70-1109	Příplatek za dalších 1000 m v hor. 1-4	m3	592,500	10,00	6 660,00	SOD

822-1

Pozemní komunikace CPV 45233142-6

84 846,00

Pozemní komunikace

84 846,00

10	6.	569 83-1111	Podklad ze štěrkořtří tl. 100 mm	m2	474,00	73,00	34 602,00	SOD
11	7.	569 85-1111	Podklad ze štěrkořtří tl. 150 mm	m2	474,00	106,00	50 244,00	SOD

REKAPITULACE STAVBY - ZL č. 3

Kód:
Stavba: stavba č. 3103 - TV Lochkov, etapa 0003 - kanalizace II. - ZL č. 3 . Ochrana kabelů VN, NN, VO, O2

KSO:
Místo: Praha - Lochkov

CC-CZ:
Datum: 22.11.2018

Zadavatel: Hlavní město Praha - OTV

IČ:
DIČ:

Uchazeč: Cetus Plus a.s.

IČ:
DIČ:

Projektant:


IČ:
DIČ:

Poznámka:

Cena bez DPH 327 827,48

DPH	základní	Sazba daně	Základ daně	Výše daně
	snížená	15,00%	327 827,48	68 843,77
			0,00	0,00

Cena s DPH v CZK 396 671,25

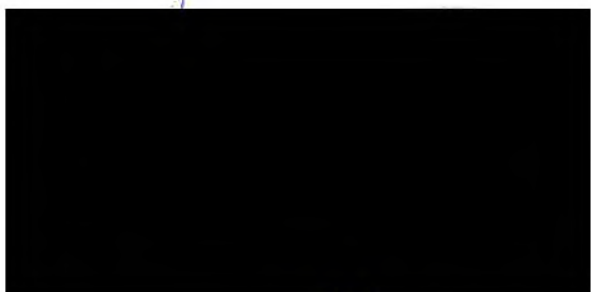

REKAPITULACE ČLENĚNÍ SOUPISU PRACÍ - ZL č. 3

Stavba:

stavba č. 3103 - TV Lochkov, etapa 0003 - kanalizace II. - ZL č. 3 . Ochrana kabelů

Místo: Praha - Lochkov

Datum: 22.11.2018

Zadavatel: Hlavní město Praha - OTV

Projektant:

Uchazeč: Cetus Plus a.s.

Kód dílu - Popis

Cena celkem [CZK]

Náklady soupisu celkem

327 827,48

M - Práce a dodávky M

327 827,48

46-M - Zemní práce při extr.mont.pracích

327 827,48

SOUPIS PRACÍ - ZL č.3

Stavba:

stavba č. 3103 - TV Lochkov, etapa 0003 - kanalizace II. - ZL č. 3 . Ochrana kabelů

Místo: Praha - Lochkov

Datum: 22.11.2018

Zadavatel:

Projektant:

Uchazeč:

PČ	Typ	Kód	Popis	MJ	Množství	J.cena [CZK]	Cena celkem [CZK]	Cenová soustava
----	-----	-----	-------	----	----------	--------------	-------------------	-----------------

Náklady soupisu celkem

327 827,48

D M Práce a dodávky M 327 827,48

D 46-M Zemní práce při extr.mont.pracích 327 827,48

1	K	460150123	Hloubení kabelových zapažených i nezapažených rýh ručně š 35 cm, hl 40 cm, v hornině tř 3	m	457,250	118,00	53 955,50	CS ÚRS 2018 02
2	K	460421101	Lože kabelů z písku nebo štěrkopísku tl 10 cm nad kabel, bez zakrytí, šířky lože do 65 cm	m	457,250	82,70	37 814,58	CS ÚRS 2018 02
3	K	460520174	Montáž trubek ochranných plastových ohebných do 110 mm uložených do rýhy	m	457,250	38,80	17 741,30	CS ÚRS 2018 02
4	M	34571355	trubka elektroinstalační ohebná dvouplášťová korugovaná D 94/110 mm, HDPE+LDPE	m	480,113	63,70	30 583,17	CS ÚRS 2018 02
5	K	460521111	Těleso trubkového kabelovodu z prostého betonu C16/20 v otevřeném výkopu	m3	45,725	3 520,00	160 952,00	CS ÚRS 2018 02
6	K	460560103	Zásyp rýh ručně šířky 35 cm, hloubky 20 cm, z horniny třídy 3	m	457,250	16,10	7 361,73	CS ÚRS 2018 02
7	13.	919 09-9143	Poplatky za skládky	t	73,160	155,00	10 515,20	SOD
8	20.	162 70-1105	Vodorovné přemístění výkopku hor. 1-4 do 10000 mm	m3	45,725	160,00	6 784,00	SOD
9	21.	162 70-1109	Příplatek za dalších 1000 m v hor. 1-4	m3	228,625	10,00	2 120,00	SOD

Specifikace díla a kalkulace ceny dle budoucích správců - provozovatelů

Číslo stavby: 3103
 Název stavby: TV Lochkov


Číslo a název etapy: 3103 etapa 0003 - Kanalizace II.
 Číslo smlouvy: DIL/20/05/000522/2017

příloha č. 2


Číslo a název objektu		Celková cena díla dle objektů	MČ	PVS		
1	2	3	4	5	6	7
SO 01	Kanalizace splašková gravitační	3 960 492,00		3 960 492,00		
SO 02	Čerpací stanice	2 258 283,36		2 258 283,36		
SO 03	Výtlač	3 491 268,73		3 491 268,73		
SO 02	Odbočka k hydrantu pro ČS	172 237,78		172 237,78		
SO 06	Rekonstrukce komunikace	5 428 723,21	5 428 723,21			
	VRN	210 000,00	142 993,13	67 006,87		
	Celkem zákl.cena	15 521 005,08	5 571 716,34	9 949 288,75		
	DPH 20%					
	DPH 21%	3 259 411,07	1 170 060,43	2 089 350,64		
	Cena stavby vč. DPH	18 780 416,15	6 741 776,77	12 038 639,39		


Mandatář:

Zhotovitel: CETUS PLUS a.s.
 Karel Muzika - statutární ředitel

 

Příloha č. 3 Výkresová část

 štěrkový vozovka k šachtám výtlačkové kanalizace
 Délka 147m, šířka 3,00m, obráběná šířka 3,00m, poloměry 5,00m, celková plocha 474 m².
 Konstrukce štěrkařt 0/63mm 250mm

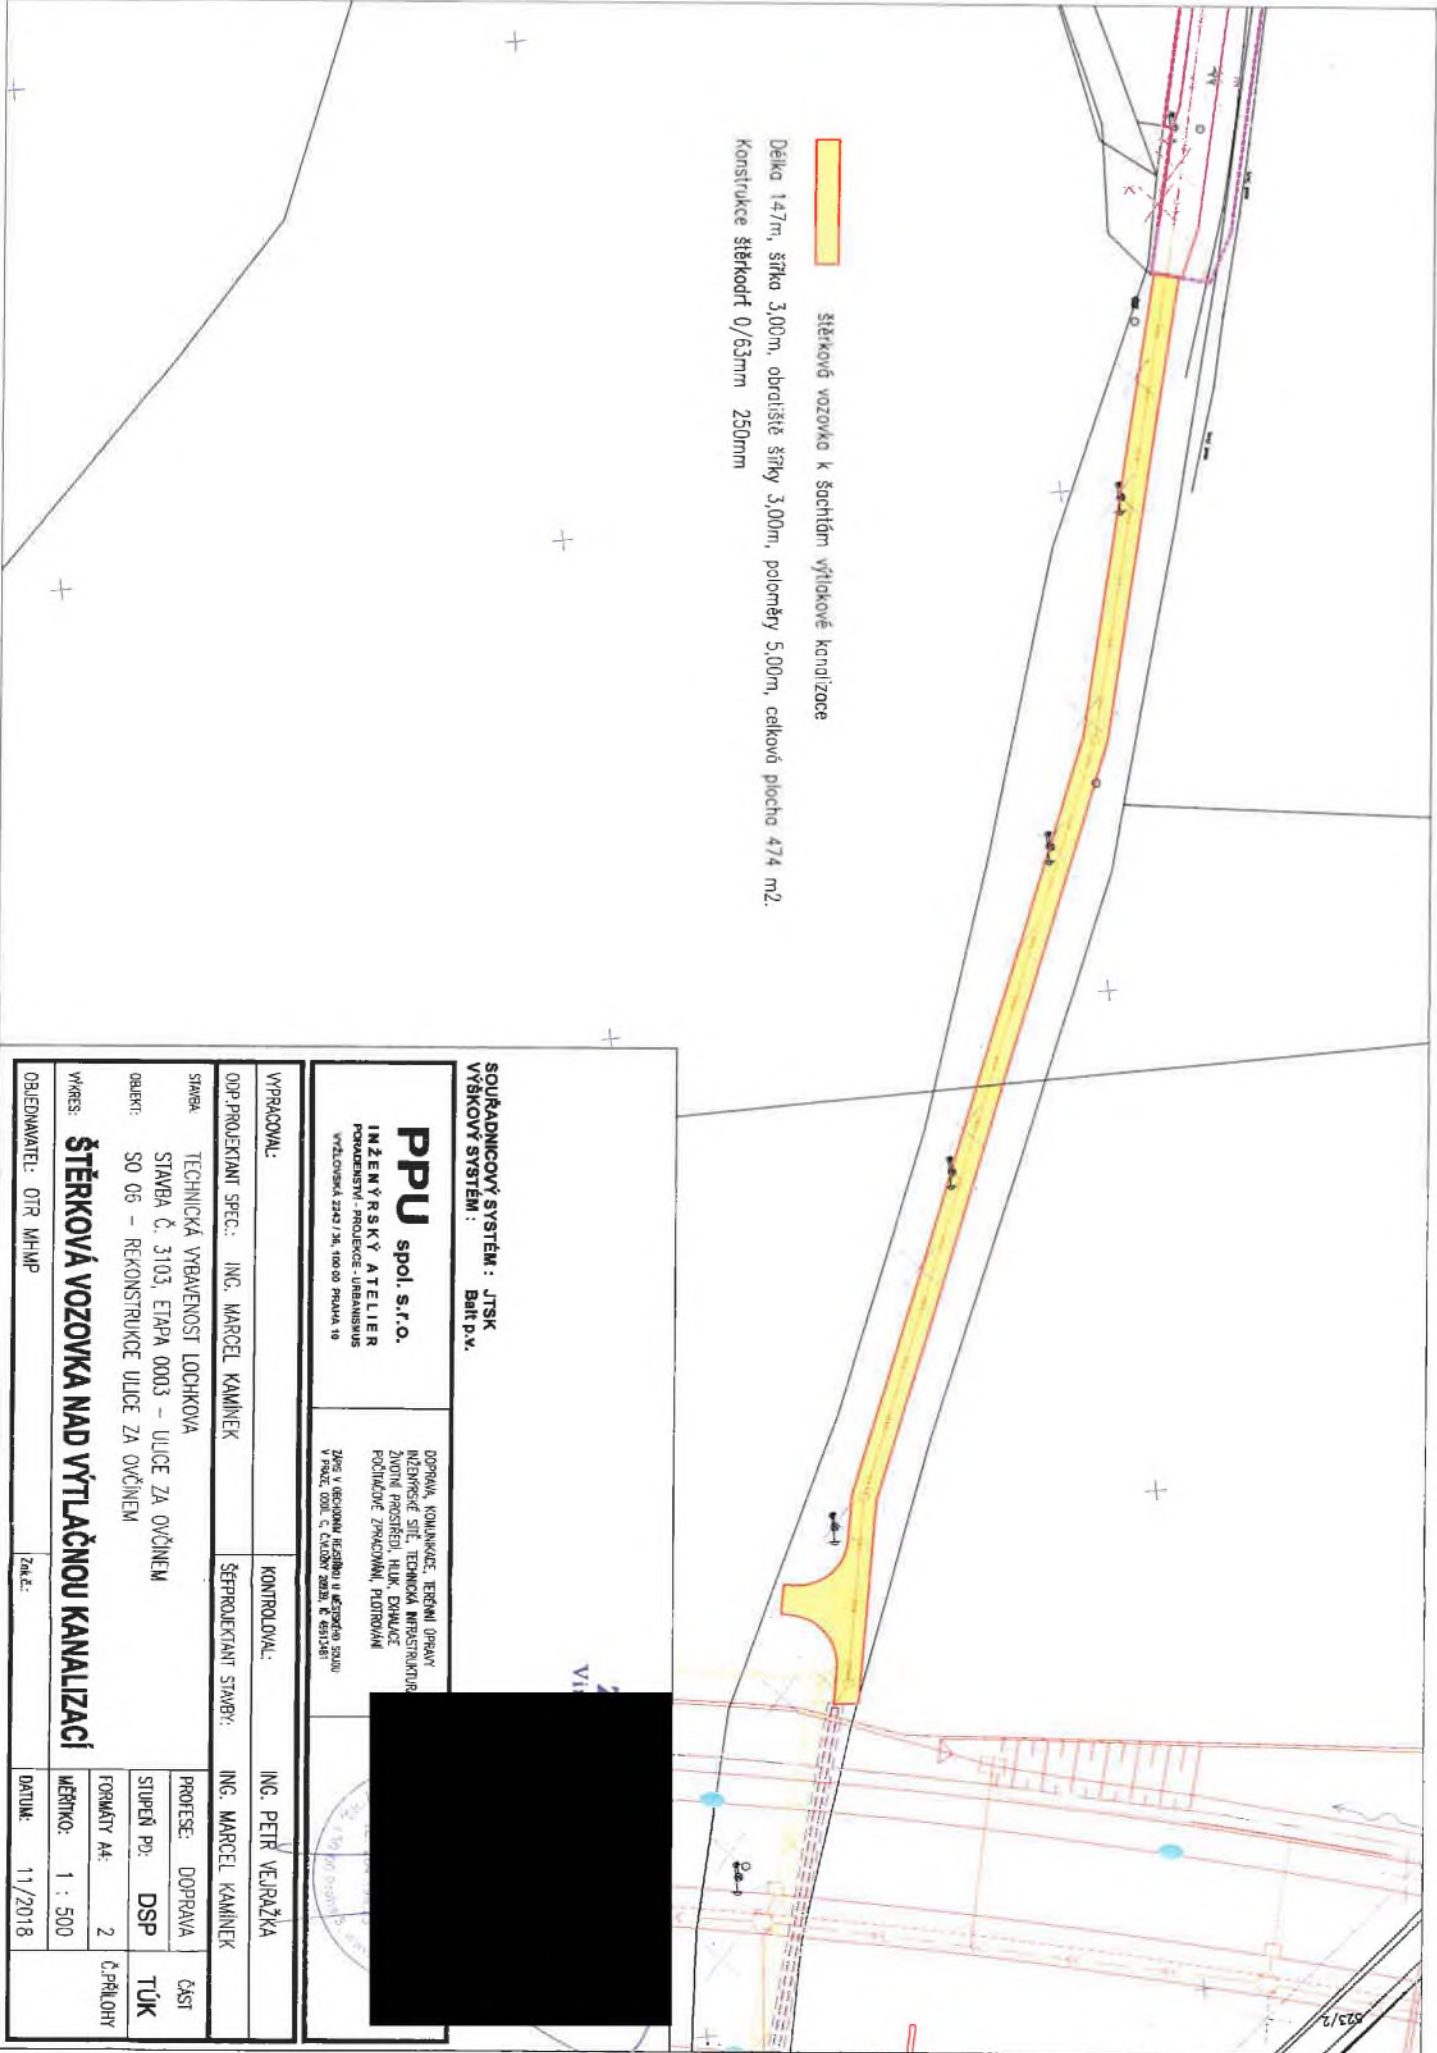


SOUŘADNICOVÝ SYSTÉM : JTSK
 VÝBKOVÝ SYSTÉM : Bat p.v.

PPU spol. s.r.o.
 INŽENÝRSKÝ ATELIER
 POKROKOVÝ - PROJEKCE - URBANISUS
 VYŠETLOVSKÁ ZNAJ / ZA, 100 00 PRAHA 10

DOPRAVA, KANALIZACE, TERÉNNÍ ÚPRAVY
 MĚŘENSKÉ SÍŤE, TECHNICKÁ VYBĚROVÁNÍ
 ZÁVĚRNÉ PROJEKTY, HLUK, DĚLAVICE
 POČÍTAČOVĚ ZNAMKOVÁNÍ, PLOŠOVÁNÍ
 Způsob v oboru není řešen u měřičů 2500
 V PRŮBĚHĚ Č. 140000 ZNAK, E 691248

VYPRACOVANÍ:		KONTROLOVANÍ:	
ODP. PROJEKTANT SPEC.: ING. MARCEL KAMÍNEK		ING. PETR VEJRAŽKA	
STAVBA: TECHNICKÁ VYBAVENOST LOCHKOVA		SEPROJEKTANT STAVBY: ING. MARCEL KAMÍNEK	
OBJEKT: STAVBA Č. 3103, ETAPA 0003 – ULICE ZA OVČÍNEM		PROJEKCE: DOPRAVA	
VÝKRES: SO 05 – REKONSTRUKCE ULICE ZA OVČÍNEM		STUPEŇ PD: DSP	
OBJEDNATEL: OTR MHAP		FORMÁT A4: 2	
Znak:		MĚŘITKO: 1 : 500	
Datum: 11/2018		Č. PŘÍLOHY	
ŠTĚRKOVÁ VOZOVKA NAD VÝTLAČNOU KANALIZACÍ			

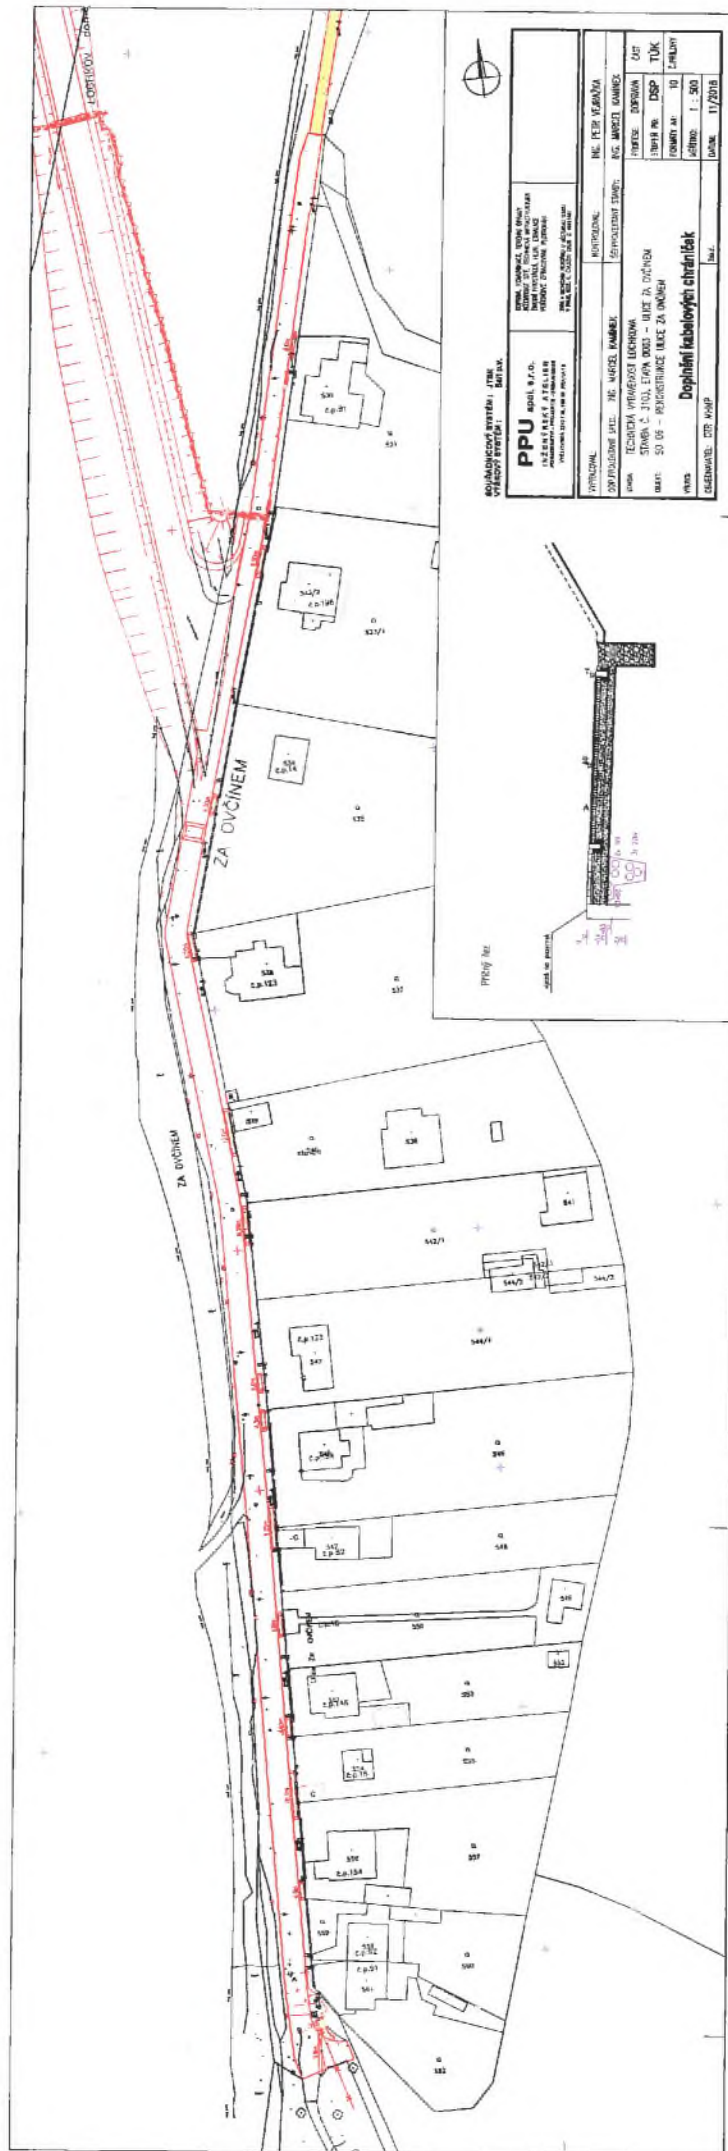

KOUPAČSKÝ SYSTÉM / ITRM
VÝKRES VÝSTAVBY

PPU spol. s r.o.
ARCHITECTURA A ŽELEŽNICE
VÝKRESY ŽELEŽNICE

PRŮMYSLOVÁ ZONÁ
KOPISOVÁ ŽELEZNIČNICE
VÝKRESY ŽELEŽNICE

PROJEKTOVATEL: ING. JAROSLAV KAMBERK
KONTROLOVATEL: ING. JAROSLAV KAMBERK
VÝKRESY ŽELEŽNICE

PROJEKTOVATEL: ING. JAROSLAV KAMBERK
KONTROLOVATEL: ING. JAROSLAV KAMBERK
VÝKRESY ŽELEŽNICE

Doplňení katellových chráničů

Číslo výkresu: 1:500

Datum: 11/2015

Podpis: [Signature]

Titulek: [Title]

Stavba: [Project Name]

Objekt: [Object Name]

Číslo: [Number]

Podpis: [Signature]

Titulek: [Title]

Stavba: [Project Name]

Objekt: [Object Name]

Číslo: [Number]

Podpis: [Signature]

Titulek: [Title]

Stavba: [Project Name]

Objekt: [Object Name]

Číslo: [Number]

