

Smlouva o dílo 2/2016

uzavřená podle § 2586 a násl. zákona č. 89/2012 Sb. občanského zákoníku

– KNTB Zlín – Malé mimi – interiérové vybavení v 7.NP

I. Smluvní strany

Zhotovitel:

František Tomaník - TOSTA
Žeranovice 216, 769 01 Holešov

IČO: 105 89 350

DIČ: CZ5709240746

ŽL č.j.: Ž-253/1858/96-Gr/4 vydán OÚ Kroměříž, E.č.: 370800-22608

Bankovní spojení: ČSOB Holešov

č.účtu: 128702757/0300

Osoby oprávněné jednat:

ve věcech smluvních: František Tomaník, majitel (tel.606723430)
ve věcech technických: Marcel Smýkal (tel.602558590)

Objednatel:

Krajská nemocnice T.Bati,a.s.
Havlíčkovo nábřeží 600,762 75 Zlín

IČO:27661989

DIČ:CZ27661989

zapsáno: v obchodním rejstříku vedeném u Krajského soudu v Brně, oddíl B,vložka 4437

Bankovní spojení: Česká spořitelna, a.s. č.ú- 6562012/0200

Statutární orgán: ing. Pavel Calábek, předseda představenstva,
MUDr. Marcel Guřan, Ph.D,člen představenstva

Osoby oprávněné jednat :

ve věcech technických: Ing. Martin Nedbálek

II.Podklady pro uzavření smlouvy

- 1.Výchozím podkladem pro uzavření této smlouvy jsou obecné nákupní podmínky KNTB a.s. (dále jen NP),které jsou jako příloha č.2 nedílnou součástí této smlouvy.
2. NP jsou pro zhotovitele závazné a musí se jejich ustanoveními řídit.
3. Cenová nabídka na KNTB Zlín-Malé mimi – interiérové vybavení v 7.NP ze dne 28.11.2016, která je jako příloha č. 1 nedílnou součástí této smlouvy.

III.Předmět díla

1. Dílem podle této smlouvy je dodávka a montáž nábytku (vč. dopravy) dle cenové nabídky KNTB Zlín-Malé mimi – interiérové vybavení v 7.NP ze dne 28.11.2016– příloha č. 1.
2. Místem plnění je Krajská nemocnice T.Bati.s.,Havlíčkovo nábřeží 600,Zlín
3. Zhotovitel se zavazuje provést dílo vlastním jménem na vlastní odpovědnost.
4. Objednatel se zavazuje, že dokončené dílo převezme a zaplatí za jeho provedení objednateli dohodnutou cenu.

IV.

Doba plnění

1. Zhotovitel se zavazuje provést dílo ve sjednané době
 - Převzetí staveniště, zaměření,
zahájení zhotovování díla (výroba) : po podpisu smlouvy
 - Nástup na montáž : 13.12.2016
 - Dokončení a předání díla : 20.12.2016
 - Vyklizení staveniště : do 1 dne od předání dokončeného
2. Dodržení času plnění zhotovitelem je závislé na řádné a včasné součinnosti objednavatele dohodnuté v této smlouvě. Po dobu prodlení objednatele s poskytnutím součinnosti není zhotovitel v prodlení s plněním závazku provést dílo.

V.

Cena

1. Zhotovitel provede celé dílo v rozsahu, kvalitě a lhůtách podle této smlouvy za cenu uvedenou v cenové nabídce, která jako příloha č.1 je nedílnou součástí této smlouvy.
2. Nabídkové ceny bez DPH za 1kus jsou považovány za ceny maximálně přípustné, které nelze po dobu platnosti smlouvy zvyšovat. Celková nabídková cena bez DPH za orientační množství bude požadována za cenu nejvýše přípustnou ,která bude změněna jen v případě že:
 - skutečné množství dodaného zboží se bude lišit od orientačního množství nebo
 - dojde ke snížení nabídkové ceny bez DPH za 1kus.
3. Dodatečné výkony budou uhrazeny na základě předchozího písemného schválení a vyžádání objednatelem. K jejich ocenění budou sloužit odsouhlasené ceny z nabídky zhotovitele, v případě prací neobsažených v nabídce zhotovitele individuální kalkulace zhotovitele odsouhlasená objednatelem.

VI. Způsob plnění

1. Dodávky budou zrealizovány na místo určení KNTB Zlín, Havlíčkovo nábřeží 600 dle cenové nabídky příloha č.1 a zadávací dokumentace příloha č. 3 KNTB Zlín-Malé mimi – interiérové vybavení v 7.NP ze dne 28.11.2016.
Součástí dodávky bude doprava a montáž nábytku v místě určení.
Nábytek pro prostory 7.NP – Malé mimi požaduje objednatel dodat včetně montáže do 20.12.2016.

VII. Platební podmínky

1. Závěrečná faktura se splatností 30 dnů bude vystavena na základě předávacího protokolu v němž potvrdí objednatel převzetí díla.
3. Závěrečná faktura musí obsahovat náležitosti daňového dokladu.

VIII. Záruční doba

1. Zhotovitel odpovídá za to, že dílo bude provedeno podle podmínek této smlouvy, projektové dokumentace a v souladu s obecně závaznými právními předpisy, technickými normami, a že v záruční době bude bez vad a bude mít vlastnosti v to smlouvě dohodnuté.
2. Záruční doba je stanovena v délce 24 měsíců na jakost díla, tzn. že dodané dílo bude po určenou dobu způsobilé pro použití smluvenému, jinak obvyklému účelu nebo si zachová smluvené, jinak obvyklé vlastnosti.
3. Záruční doba neběží, pokud objednatel nemůže užívat dílo nebo jeho část pro vady způsobené zhotovitelem.
4. Smluvní strany se dohodly, že v případě vady díla v záruční době má objednatel právo požadovat a zhotovitel povinnost odstranit vady zdarma.
5. Zhotovitel neodpovídá za vady, které mají původ v nevhodném užívání předmětu díla v rozporu s účelem, pro který byl vyprojektován a v nedostatečné údržbě.

IX. Podmínky provedení díla

1. Zhotovitel provede dílo na své náklady s tím, že nese nebezpečí škody na předmětu díla až do jeho předání objednateli.
2. Objednatel se zavazuje odevzdat zhotoviteli k provedení díla:
 - a) dokumentaci k provedení díla vč.kusovníku
 - b) pracoviště s povrchovou vlhkostí menší než 3 %. V případě vyšší vlhkosti, než je uvedená hodnota, zahájí zhotovitel práce až po odstranění této překážky. Zároveň se zhotoviteli odsouvá termín dokončení díla o počet dnů, kdy není možné dílo zhotovovat.
3. Objednatel je povinen odevzdat staveniště vzniklé tak, aby zhotovitel na něm mohl začít s pracemi v souladu s projektovou dokumentací a s podmínkami smlouvy, tzn.

s napojovacím bodem elektrického proudu a vody, možností uzamčení prostor označených zhotovitelem, určených ke skladování jednotlivých částí díla, do doby jejich předání objednateli.

4. Zhotovitel se zavazuje na staveništi:

- dodržovat bezpečnostní, hygienické, požární a ekologické předpisy
- zajistit si vlastní dozor nad bezpečností práce, zajistit si vlastní dozor u těchto prací, kde to předepisují požární předpisy, a to i po skončení těchto prací v rozsahu stanoveném platnými požárními předpisy
- upozornit objednatele a další osoby na staveništi na všechny okolnosti, které by mohly vést při jeho činnosti na pracovištích objednatele k ohrožení života a zdraví objednatele nebo dalších osob či ohrožení provozu nebo technologických zařízení v objektu.

Toto upozornění nezprošťuje zhotovitele povinnosti přijmout neodkladná opatření k odvrácení těchto okolností.

5. Objednatel je odpovědný za to, že řádný průběh prací zhotovitele nebude rušen zásahy třetích osob.

6. O postupu prací je zhotovitel povinen vést stavební, příp. montážní deník, který má uložen u sebe.

7. Zhotovitel se zavazuje odevzdat spolu s dílem také vyhotovení projektové dokumentace se zakreslením veškerých změn podle skutečného stavu provedených prací a jedno kompletní vyhotovení stavebního deníku.

8. K převzetí díla vyzve zhotovitel objednatele nejméně 1 kalendářní den předem.

O předání a převzetí díla sepíše strany zápis s uvedením případných vad a nedodělků a termínu jejich odstranění.

9. Zhotovitel se zavazuje vyklidit staveniště do 1 dne od předání a převzetí díla, pokud k odstranění vad a nedodělků bude nezbytné použít některé z těchto zařízení, do 1 dne po jejich odstranění.

X.

Smluvní pokuty

1. Pokud zhotovitel odevzdá dílo uvedené v čl. III. po termínu uvedeném v čl. IV. odst. 1 je povinen zaplatit objednateli smluvní pokutu ve výši 0,05 % ceny uvedené v čl. V. za každý den prodlení.
2. V případě prodlení objednatele s placením ceny díla v termínech a výši dle čl. VII. odst. 1 je povinen zaplatit zhotoviteli zákonné úroky z prodlení.

XI.

Ostatní ustanovení

1. Objednatel a zhotovitel se zavazují, že obchodní a technické informace, které jim byly svěřeny smluvním partnerem, nepřístupní osobám bez písemného souhlasu a nepoužijí tyto informace ani pro jiné účely než pro plnění podmínek této smlouvy.

XII. Závěrečné ustanovení

1. Tato smlouvy vznikla dohodou o celém jejím obsahu a nabývá platnosti dnem podpisu oběma stranami.
2. Měnit nebo doplňovat text této smlouvy lze jen formou písemných dodatků, které budou platné jen budou-li řádně potvrzené a podepsané oprávněnými zástupci obou smluvních stran.
3. K platnosti dodatku této smlouvy se vyžaduje dohoda o celém jejím obsahu.
4. Smlouvu je možno ukončit jednostrannou výpovědí, a to s výpovědní lhůtou jednoho týdne.
5. Smlouva je sepsána ve 2 vyhotoveních, z nichž každá strana obdrží po jednom vyhotovení.

Ve Zlíně dne 6.12.16


V Holešově dne 2.12.2016

Krajská nemocnice T. Bati, a. s.
Havlíčkovo nábřeží 600
762 75 Zlín (3)







.....
Za objednatele:

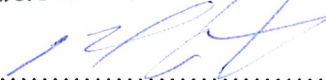Frantisek Tománek - TOSTA
Žeranovice 216, 769 01 Holešov ⑦
IČO 10589350 DIČ CZ5709240746
Tel: 573 395 952,5 Fax: 573 395 953



.....
Za zhotovitele:

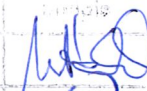- Příloha: 1. Cenová nabídka.
2. Obecné nákupní podmínky KNTB a.s.
3. Zadávací dokumentace

Číslo řádku za se závazí	jméno	datum	podpis
obsluhoval věnov	NEJEDLÍČEK		
právní	UHEZKI	6.12.16	
řídící	MARTIN		
obchodní	MADR		

Příloha č. 1

ke Smlouvě o dílo 2/2016 – KNTB Zlín –
Malé mimi – interiérové vybavení v 7. NP



František Tomaník, Žeranovice 216, 769 01 Holešov

IČO: 105 89 350

DIČ: CZ5709240746

tel: 573 395 952

fax: 573 395 953

tosta@tosta.cz

smýkal@tosta.cz

GSM eurotel: 602 558 595

Marcel Smýkal tel: 602 558 590

www.tosta.cz

Cenová nabídka – KNTB Zlín – Malé mimi – interiérové vybavení v 7.NP

				<i>cena/ks</i>	<i>cena celkem bez DPH</i>
1. Chodba – skříňová sestava se zrcadlem a věšákovou stěnou	1	ks		70 386,00	70 386,00
v.2020 mm š.6730 mm hl.450 mm					
Provedení:					
- dveře a viditelné boky skříní LTD 18 mm Egger bílá lesk					
W1000PG/ST2					
čelní hrany ABS 1 mm lesk					
- korpusy skříní LTD 18 mm 113 PE bílá kůže Kronospan, čelní					
hrany ABS 1 mm lesk, hrany skryté ABS 0,5 mm bílá kůže					
- věšákový panel LTD 18 mm dub Ferara 1334 ST9, viditelné hrany					
ABS 1 mm dub Ferara					
- závěsy Blum+tlumení					
- zámek s výměnnou vložkou Häfele					
- úchytka hrazda nerez kartáčovaný					
- sokl nerez kartáčovaný					
- věšáky zapuštěné nerez kartáčované					
- zrcadlo tl. 4 mm s bezpečnostní folií					
2. Chodba – obklad stěny	1	ks		26 914,00	26 914,00
v.2020 mm š.9155 mm hl.36 mm					
Provedení:					
- obkladové panely LTD 18 mm dub Ferara 1334 ST9, viditelné					
hrany ABS 1 mm dub Ferara					
- sokl nerez kartáčovaný					
- panely jsou zavěšeny na dřevěných lištách					

3. Chodba – masivní dubové schodiště	1	ks	38 272,00	38 272,00
rozměr stupně v.220 mm š.1500 mm hl. 220 mm				
Provedení:				
- masivní dubový nášlap tl. 40 mm (průběžná lamela) 5 ks - horní nášlap protáhnout až ke dveřím				
- masivní dubová podstupnice tl. 20 mm (průběžná lamela) 5 ks				
- povrchová úprava olej Osmo transparentní mat				
4. Kuchyňka – kuchyňka a parapetní deska	1	ks	27 347,00	27 347,00
v.1836 mm š.1685 mm hl. 600 mm				
- dvířka LTD 18 mm Egger bílá lesk W1000 PG ST2, hrana ABS 1 mm lesk				
korpusy skříněk LTD 18 mm 113 PE bílá kůže Kronospan, hrany viditelné ABS 1 mm lesk, hrany skryté ABS 0,5 mm bílá kůže				
- panty Blum+tlumení				
- anglická zásuvka Blum s tlumením bílá 1x				
- výklop Aventos Blum otevírání TIP ON				
- pracovní deska a parapet Postforming tl. 38 mm F276 Egger				
- obklad čelní stěny v barvě pracovní desky F276 Egger				
- nasvícení pracovní plochy LED pásek (teplá bílá) + trafo				
- dřez nerez kulatý				
- úchytky spodních skříněk zapuštěné, nerez kartáč				
- sokl nerez kartáč				
- odpadkový koš				
5. Pokoj-obložení stěn,parapety,dělicí paravan se sklem	1	ks	108 751,00	108 751,00
LED světlo				
Provedení:				
a) levá stěna k pilíři v.2000mm š.2830mm hl.36 mm 1 ks				
- obklad LTD 18 mm dub Ferara 1334 ST1 Egger, hrana ABS 1 mm dub Ferara				
- sokl nerez kartáčovaný				
- zavěšeno dřevěné lišty				
- LED osvětlení teplá bílá+trafo				
b) stěna pod okny v.1340 mm š.6620 mm hl. 36 mm s parapety 1 ks				
- obklad LTD 18 mm dub Ferara 1334 ST9 Egger, hrana ABS tl.1mm dub Ferara				

- sokl nerez kartáčovaný				
- zavěšeno na dřevěné lišty				
- součástí obkladů jsou 4 ks parapetních desek, které tvoří 1 celek s obkladem				
c) dělící paravan				
v.2000 mm š.2072 mm hl.100 mm 2 ks				
- korpus LTD 18 mm dub Ferara 1334 ST9 Egger, hrana ABS 1 mm dub Ferara				
- sokl nerez kartáčovaný				
- kotvení pomocí jeklového rámu				
- horní část paravanu-kalené satinované sklo tl.8 mm, hrany leštěné				
d) stěna za TV v.2000 mm š.1540 mm hl.36 mm				
- obklad LTD 18 mm dub Ferara 1334 ST9 Egger, hrana ABS tl.1 mm dub Ferara				
- sokl nerez kartáčovaný				
- zavěšeno na dřevěných lištách				
- LED osvětlení teplá bílá+trafo				
e) stěna levá u TV v.2000 mm š.3330 mm hl. 36 mm				
- obklad LTD 18 mm dub Ferara 1334 ST9 Egger, hrana ABS tl.1 mm dub Ferara				
- sokl nerez kartáčovaný				
- zavěšeno na dřevěných lištách				
- LED osvětlení teplá bílá+trafo				
6. Pokoj – postel	4	ks	8 881,00	35 524,00
v.350 mm š.2036 mm hl.936 mm				
Provedení:				
- jeklový rám opláštěný LTD 18 mm dub Ferara 1334 ST9 Egger hrana ABS tl.1 mm dub Ferara				
- sokl nerezový				
- rošt smrkový masiv				
7. Pokoj – matrace	4	ks	8 000,00	32 000,00
v.2000 mm š. 900 mm hl.250 mm				
Provedení:				
- taštičková v. 250 mm				

8. Pokoj – noční stolek	2	ks	5 236,00	10 472,00
v.760 mm š.1145 mm hl.400 mm 1 ks				
v.760 mm š.1350 mm hl. 400 mm 1 ks				
Provedení:				
- korpus a čela LTD 18 mm dub Ferara 1334 ST9 Egger, hrany ABS				
tl.1 mm dub Ferara				
- zásuvky Blum Antaro bílá TIP ON				
9. Pokoj - TV skříňka	1	ks	3 359,00	3 359,00
v.266 mm š.1504 mm hl.454 mm				
Provedení:				
- korpus LTD 18 mm dub Ferara 1334 ST9 Egger,hrana ABS				
tl.1 mm dub Ferara				
- průchodky nerez kartáčovaný				
- sokl nerez kartáčovaný				
10. Pokoj - komoda	2	ks	11 665,00	23 330,00
v.760 mm š.1600 mm hl.350 mm				
Provedení:				
- korpus a čela LTD 18 mm dub Ferara 1334 ST9 Egger				
- čelní hrany ABS tl.1 mm dub Ferara				
- skryté hrany ABS tl.0,5 mm dub Ferara				
- zásuvky Antaro Blum bílá s relingem TIP ON				
- sokl nerez kartáč				
11. Soklová lišta nerez kartáčovaný	1	ks	2 844,00	2 844,00
v. 1000mm š.6050 mm hl.18 mm				
Provedení:				
- lišta LTD 18 mm opláštěná nerezovým plechem s čelní plochy a horní hrany (nerez kartáčovaný)				
				379 199,00
12. Montáž + doprava	1	cel	56 880,00	56 880,00
Celkem včetně montáže a dopravy bez DPH				436 079,00
DPH 21%				91 577,00
Cena celkem vč. DPH				527 656,00

František Tomaník - TOSTA
Žeranovice 216, 769 01 Holešov ⑦
IČO 10589350 DIČ CZ5709240748
Tel: 573 395 952, 5 Fax: 573 395 958

Holešov: 28.11.2016

Vypracoval: Marcel Smýkal

Příloha č. 2

ke Smlouvě o dílo 2/2016 – KNTB Zlín –
Malé mimi – interiérové vybavení v 7. NP

OBECNÉ NÁKUPNÍ PODMÍNKY KNTB, a. s.

1. Obecná ustanovení

- 1.1. Tyto obecné nákupní podmínky (dále jen „NP“) obsahují základní podmínky dodávek zboží a služeb do KNTB s výjimkou zdravotnických prostředků (za zdravotnický prostředek je považován každý přístroj, výrobek, předmět nebo materiál, který odpovídá definici uvedené v z.č. 123/2000 Sb. o zdravotnických prostředcích v platném znění) a jsou součástí všech obchodních smluv uzavřených KNTB jako odběratelem (kupujícím, objednavatelem).
- 1.2. Tyto Nákupní podmínky ZP platí pro všechny
 - a) veřejné zakázky ve smyslu z.č. 137/2006 Sb. v platném znění (dále jen „zákon“) na dodávky zboží a služeb,
 - b) zakázky malého rozsahu na jednorázové i opakované dodávky s předpokládanou cenou předmětu plnění bez DPH do 2.000 000,- Kč realizované přímo bez výběrového řízení (dále jen „ostatní zakázky“). V tomto případě se NP podepisují při uzavírání smlouvy.Nabídka uchazeče o veřejnou zakázku nebo účastníka výběrového řízení na zakázku malého rozsahu (dále jen „nabídka“ a „zakázka“) i návrh smlouvy, podle níž má být zakázka realizována (dále jen „návrh smlouvy“), musí být v souladu s podmínkami uvedenými v dalších ustanoveních. Nabídka i návrh smlouvy se mohou odchylovat od ustanovení NP jen v případě, že to bude výslovně připuštěno v podmínkách zadání zakázky nebo v zadávací dokumentaci, a jen v rozsahu a za podmínek uvedených v těchto dokumentech. V takovém případě má odchylná úprava ve smlouvě přednost před těmito nákupními podmínkami.
- 1.3. NP jsou součástí každého návrhu smlouvy, který se týká pořízení zboží a služeb podle odst. 1.1 těchto NP. Uchazeč o veřejnou zakázku nebo účastník výběrového řízení na zakázku malého rozsahu (dále jen „účastník výběrového řízení“) přiloží ke každému vyhotovení návrhu smlouvy jedno podepsané vyhotovení NP, tzn. že předloží NP celkem 3x. Účastník výběrového řízení předloží podepsané NP samostatně u každé nabídky, a to i v případě, že nákupní podmínky podepsal a předložil již dříve. V případě ostatních zakázek se NP stávají součástí každé smlouvy jejím uzavřením bez ohledu na formu uzavření smlouvy. NP musí být podepsány u fyzických osob účastníkem výběrového řízení, resp. dodavatelem zakázky malého rozsahu, a u právnických osob statutárním orgánem nebo osobou oprávněnou podepsat návrh smlouvy podle bodu 2.2.
- 1.4. NP nemusí být součástí smlouvy u zakázek, u nichž neproběhlo výběrové řízení dle zákona nebo příslušné vnitřní směrnice a jejichž předmětem jsou jednorázové dodávky s cenou plnění do 5.000,- Kč.

2. Návrh smlouvy

- 2.1. Návrh smlouvy musí být v souladu s platnými právními předpisy, zadáním zakázky, nabídkou účastníka výběrového řízení a těmito NP a musí v něm být výslovně uvedeno, že NP jsou součástí smlouvy jako její příloha. Smlouva (případně včetně příloh) musí jako jediný a úplný dokument řešit všechny vztahy mezi smluvními stranami a nesmí v ní být odkaz na žádné dodací, nákupní, cenové, platební či jiné podmínky dodavatele, které by nebyly v souladu s těmito NP, není-li v zadání veřejné zakázky nebo ve výzvě k podání nabídek připuštěno jinak. Pokud by návrh smlouvy obsahoval podobný odkaz, nebude ze strany KNTB a.s. akceptován, nabídka účastníka výběrového řízení bude vyřazena a účastník výběrového řízení vyloučen z další účasti na zadávání zakázky.
- 2.2. Návrh smlouvy, NP i vlastní nabídka musí být podepsány u fyzických osob účastníkem výběrového řízení a u právnických osob statutárním orgánem. Pokud bude návrh smlouvy, NP nebo vlastní nabídka podepsány jinou osobou, musí být součástí nabídky buď písemná plná moc (pověření), podepsaná u fyzických osob účastníkem výběrového řízení a u právnických osob statutárním orgánem účastníka výběrového řízení, nebo příslušné doklady, z nichž bude vyplývat zákonné zmocnění osoby podepisovat jménem účastníka výběrového řízení doklady pro výběrové řízení. U podpisu návrhu smlouvy, NP i vlastní nabídky musí být vždy uvedeno jméno, příjmení a funkce podepisující osoby.
- 2.3. V záhlaví návrhu smlouvy musí být uvedeno číslo smlouvy, které je shodné s číslem zakázky uvedené v zadání zakázky. Návrhem smlouvy je účastník výběrového řízení vázán po zadávací lhůtu, která je u veřejných zakázek uvedena v zadání veřejné zakázky a vyplývá ze zákona a u zakázek malého rozsahu činí 30 dnů ode dne doručení oznámení KNTB o výběru nejhodnější nabídky.
- 2.4. Návrh smlouvy v případě veřejné zakázky dle zákona musí být předložen ve třech vyhotoveních, z nichž jedno bude součástí nabídky a další dvě budou k nabídce volně přiložena jako její přílohy (nebudou svázána či jinak neoddělitelně spojena s ostatními doklady v nabídce). V případě zakázky malého rozsahu musí být rovněž smlouva předložena ve třech vyhotoveních, není-li v zadání zakázky výslovně uvedeno jinak. Jedno z těchto vyhotovení bude součástí nabídky a další dvě budou k nabídce volně přiložena jako její přílohy (nebudou svázána či jinak neoddělitelně spojena s ostatními doklady v nabídce).

3. Kvalitativní a technické požadavky na dodávky

- 3.1. Kvalitativní a technické vlastnosti dodávaného zboží musí odpovídat požadavkům stanoveným obecně závaznými právními předpisy, zejména z.č. 102/2001 Sb., o obecné bezpečnosti výrobků, z.č. 22/1997 Sb. o technických požadavcích na výrobky a příslušnými prováděcími nařízeními vlády, harmonizovanými českými technickými normami a ostatními ČSN a požadavkům stanoveným v zadání zakázky. Nabízený předmět plnění nesmí mít žádné právní vady, zejména nesmí být zatížen jakýmkoliv právy třetích osob. Účastník výběrového řízení může nabídnout jen takový předmět plnění, k němuž získal vlastnické či jiné odpovídající právo v souladu s platnými právními předpisy.
- 3.2. Účastník výběrového řízení i dodavatel u zakázky malého rozsahu musí v nabídce prokázat, že nabízené zboží je z hlediska platných právních předpisů způsobilé a vhodné pro použití k účelu, pro nějž je požizováno, zejména, že byla stanoveným způsobem posouzena shoda jeho vlastností s technickými požadavky, které stanoví nařízení vlády, je označen stanoveným způsobem a výrobcem nebo jeho zplnomocněný zástupce o tom vydal písemné prohlášení o shodě, vyplývá-li tento požadavek na zboží z obecně závazných právních předpisů.
- 3.3. Požadované doklady prokazující splnění kvalitativních a technických požadavků zboží podle čl. 3.2. musí být platné v případě výběrových řízení a v případě zakázek malého rozsahu nejpozději v den podání nabídky (v případě ostatních zakázek nejpozději v den uzavření smlouvy) a jejich platnost musí trvat po celou sjednanou nebo předpokládanou dobu plnění. Všechny tyto doklady lze předložit ve fotokopii, která nemusí být úředně ověřena.

4. Záruka, záruční a pozáruční servis

- 4.1. Smlouva musí obsahovat výslovné ustanovení o převzetí záruky za jakost a její délce s tím, že práva z odpovědnosti za vady se řídí příslušnými ustanoveními občanského zákoníku.
- 4.2. U dodávek, které mají charakter přístrojů musí smlouva (nebo její příloha) obsahovat ustanovení o záručním a pozáručním servisu, v nichž bude uvedeno, kdo (zda přímo smluvní strana nebo jiná servisní firma) a za jakých podmínek provádí záruční servis, jaká je doba od nahlášení vady do nástupu servisní firmy, jaká je doba na odstranění vad a sankce za její nedodržení.
- 4.3. V ustanoveních o pozáručním servisu musí být uvedeno, kdo (zda přímo smluvní strana nebo jiná servisní firma) a za jakých podmínek provádí pozáruční servis. Podmínky pozáručního servisu musí být stanoveny tak, že servis je prováděn jen v případě potřeby KNTB a na její výzvu a účtovány budou jen jednotlivé servisní práce a dodávky podle aktuálního ceníku servisní organizace. Ze strany KNTB nebudou zejména akceptována ustanovení, podle nichž by pozáruční servis měl být poskytován výlučně jen jako paušální soubor dodávek náhradních dílů a servisních prací za určité časové období a účtován jako paušální platba za určité období bez ohledu na skutečný rozsah provedených servisních prací a dodávek. Takováto nabídka bude posouzena jako v rozporu s těmito NP a bude vyřazena a uchazeč vyloučen. Pozáruční servis musí být zajištěn tak, aby KNTB měla možnost zadávat servisní práce více než jednomu dodavateli kromě případů, kdy v důsledku specifického charakteru dodaného přístroje pověřil výrobce některou servisní firmu výhradním prováděním pozáručního servisu (tato skutečnost musí uchazeč prokázat).

5. Dodací podmínky

- 5.1. U smluv uzavíraných na opakující se plnění na období delší než jedno čtvrtletí bude ve smlouvě dohodnut předmět plnění a orientační množství za dobu platnosti smlouvy s tím, že orientační množství je nezávazný údaj a že konkrétní množství a dobu plnění u jednotlivých dílčích dodávek určí KNTB písemně, faxem, e-mailem nebo - je-li to obvyklé - i telefonicky.
- 5.2. U dodávek, které mají charakter spotřebního materiálu, je dodávka splněna dodáním do areálu KNTB, Havlíčkovo nábřeží 600, Zlín a potvrzením převzetí KNTB s tím, že vlastnické právo přechází na KNTB splněním každé dílčí dodávky. V případě zahraničních dodavatelů (osob se sídlem mimo ČR) bude akceptována pouze dodací podmínka DDP Zlín dle INCOTERMS 2000.
- 5.3. Není-li v zadání zakázky na dodávku přístrojů výslovně uvedeno jinak, je součástí předmětu plnění a bude zahrnuto v nabídkové ceně kromě dodání přístroje do KNTB i jeho montáž nebo instalace, uvedení do provozu, obstarání všech veřejnoprávních rozhodnutí a povolení potřebných pro uvedení do provozu, provedení zkušebního provozu, zaškolení personálu, dodání českého návodu k použití a poskytování bezplatného záručního servisu během záruční doby s tím, že dodávka je považována za splněnou podepsáním zápisu o předání a převzetí předmětu plnění (nebo jiného podobného dokladu) oběma stranami.
- 5.4. Dodávka přístroje nebo jiného zařízení nesmí být podmíněna budoucím odběrem spotřebního materiálu nebo jiných výrobků, pokud tyto materiály či výrobky nejsou podle zadání zakázky předmětem plnění. Z dodávky přístroje nebo zařízení nesmí vyplývat povinnost KNTB odebírat v budoucnu výlučně určený spotřební materiál nebo výrobky kromě případů, kdy odběr konkrétního spotřebního materiálu nebo výrobků je předepsán výrobcem (tuto skutečnost musí dodavatel prokázat).
- 5.5. K přechodu vlastnického práva k předmětu plnění dochází ve všech případech splněním dodávky podle předchozích ustanovení, pokud není dále uvedeno jinak. Je-li obsahem spolupráce i zřízení a provozování konsignačního skladu, přechází vlastnické právo z dodavatele na KNTB okamžikem vydání předmětu plnění z konsignačního skladu. Návrh smlouvy nesmí obsahovat ustanovení o výhradě vlastnického práva, podle něhož by vlastnické právo k předmětu plnění přecházelo na KNTB až zaplacením dohodnuté ceny nebo splněním jiných podmínek. K přechodu nebezpečí poškození, zničení, zneužití nebo ztráty předmětu plnění nebo jeho částí na KNTB dochází vždy přechodem vlastnického práva.

- 5.6. Není-li mezi smluvními stranami předem dohodnuto jinak, lze plnění poskytnout předáním v areálu KNTB jen v pracovních dnech v době od 7,00 hodin do 15,00 hodin.
- 5.7. Dodávku předmětu plnění je za KNTB oprávněn převzít a zápis o předání a převzetí podepsat pouze příslušný pověřený zaměstnanec, jehož jméno, příjmení a funkce budou uvedeny v zadání zakázky a v příslušné smlouvě s tím, že v době nepřítomnosti tohoto pracovníka rozhoduje o převzetí dodávky a podepsání příslušného zápisu provozně obchodní náměstek. Nebude-li ve smlouvě o dodávce uveden pracovník příslušný k převzetí, potvrzuje převzetí a podepisuje příslušný zápis technik MTZ KNTB. Podepsání zápisu o předání a převzetí předmětu plnění jinou osobou než pracovníkem uvedeným ve smlouvě není považováno za splnění dodávky.
- 5.8. Je-li předmětem dodávek zboží podléhající rychlé zkáze (potravin apod.), je dodavatel povinen dodávat zboží pouze čerstvé a v první jakosti.

6. Cena

- 6.1. Cena uvedená v nabídce účastníka výběrového řízení a ve smlouvě musí obsahovat všechny výdaje a náklady spojené se splněním dodávky. Nabídková cena musí být uvedena buď přímo ve smlouvě nebo v cenové nabídce, ceníku či specifikaci ceny, který bude tvořit nedílnou součást smlouvy jako její příloha.
- 6.2. Nabídková cena bez DPH je zásadně pevnou cenou platnou po celou dobu platnosti smlouvy v měně Kč, bez vazby na stávající nebo budoucí kurz jiné měny nebo jiné skutečnosti. Pouze v případě, že je to výslovně připuštěno v zadání zakázky, může být cena stanovena jako nejvýše přípustná, která může být změněna pouze z důvodů a způsobem uvedeným v zadání zakázky.
- 6.3. Není-li v zadání zakázky výslovně uvedeno jinak, musí být nabídková cena uvedena v členění jednotková cena (cena jednotlivých dílčích plnění) bez DPH, celková cena bez DPH, DPH (samostatně podle základní a snížené sazby), DPH celkem, celková nabídková cena vč. DPH.

7. Platební podmínky

- 7.1. Splatnost faktur za dodané zboží (služby) je účastník výběrového řízení povinen výslovně navrhnout v návrhu smlouvy počtem dnů ode dne doručení faktury (daňového dokladu) KNTB. Není-li v zadání zakázky výslovně uvedeno jinak, musí činit navržená splatnost faktur 30 kalendářních dnů od doručení faktury KNTB. Není-li v případě ostatních zakázek splatnost faktur uvedena ve smlouvě, činí 30 dnů od doručení faktury KNTB.
- 7.2. V návrhu smlouvy uvede uchazeč či dodavatel výslovně ustanovení o úrocích z prodlení. Výslovně uvede, zda navrhuje zákonné či smluvní úroky z prodlení. Pokud navrhne zákonné úroky z prodlení, má se zato, že úroky jsou stanovovány podle občanského zákoníku a platného nařízení vlády. Pokud navrhne smluvní úrok z prodlení, vyjádří číselně jeho výši, a to buď jako denní či jako roční smluvní úrok z prodlení. Smluvní úrok z prodlení může být navržen i ve formě Repo sazby ČNB případně zvýšené o další procentní body (v celých procentních bodech). Repo sazbou ČNB podle předchozího ustanovení je míněna dvou týdnů repo sazba stanovená ČNB a platná pro první den kalendářního pololetí, v němž došlo k prodlení. Smluvní úrok z prodlení, navržený v jakékoli shora uvedené formě, však nesmí být navržen ve výši přesahující výši zákonného úroku z prodlení, stanovené podle výše citovaných předpisů občanského práva.
- 7.3. Za prodlení s úhradou faktury není KNTB povinná hradit kromě navrženého úroku z prodlení podle předchozích ustanovení jakoukoliv smluvní pokutu nebo jinou smluvní sankci. Při prodlení s úhradou faktury není dodavatel oprávněn pozastavit další dílčí plnění až do zaplacení a prodlení nebude považováno za podstatné porušení smlouvy.
- 7.4. Dodavatel je povinen uvádět na každé faktuře (daňovém dokladu) za jednotlivá dílčí plnění v samostatné rubrice v záhlaví faktury údaj: smlouva č. (číslo zakázky) ze dne (datum uzavření smlouvy). V případě, že dodavatel bude dodávat KNTB i jiné výrobky, je povinen vystavovat samostatné faktury za předmět plnění podle jednotlivých zakázek (v jedné faktuře nesmí být uvedeny dodávky na více zakázek). V případě, že předmětem plnění jsou dodávky investičního i neinvestičního charakteru, je dodavatel povinen vystavovat faktury samostatně pro plnění investičního charakteru a samostatně pro plnění neinvestičního charakteru.
- 7.5. Faktury, které nebudou obsahovat některou z náležitostí uvedenou v předchozích ustanoveních nebo s nimi budou v rozporu, je KNTB oprávněna vrátit ve lhůtě splatnosti dodavateli k doplnění nebo opravě s tím, že lhůta splatnosti faktury počne běžet dnem doručení opravené faktury zadavateli.
- 7.6. Každý účastník výběrového řízení je povinen uvést v návrhu smlouvy ustanovení odpovídající bodům 7.1. – 7.3., pokud se k příslušné zakázce vztahují.

8. Závěrečná ustanovení

- 8.1. V případě, že podmínky zadání veřejné zakázky budou obsahovat ustanovení odlišná od těchto NP, mají přednost podmínky zadání zakázky. Pokud se některé ustanovení NP dostane do rozporu s kogentním ustanovením obecně závazného právního předpisu, platí příslušné ustanovení právního předpisu s tím, že zbývající ustanovení NP zůstávají v platnosti.
- 8.2. Pohledávky vyplývající ze smlouvy lze převést na jinou osobu jen s předchozím písemným souhlasem druhé smluvní strany. V případě, že účastník výběrového řízení uzavřel před podáním nabídky s jinou osobou smlouvu o postoupení všech nebo více pohledávek (faktoringovou nebo podobnou smlouvu), která se vztahuje i na pohledávky vyplývající ze smlouvy, je povinen tuto skutečnost uvést v nabídce a v návrhu smlouvy. Neuvede-li tuto skutečnost v nabídce a v návrhu smlouvy, je KNTB oprávněna od smlouvy odstoupit.

8.3. KNTB může písemným oznámením zasláným dodavateli, příp. jeho právnímu nástupci, ukončit platnost smlouvy v případě prodeje podniku nebo jeho části, jehož prostřednictvím byla zakázka realizována. Účinnost smlouvy v tomto případě zaniká doručením písemného oznámení.

8.4. Pro právní vztahy mezi smluvními stranami, které nejsou výslovně upraveny smlouvou, platí tyto NP a české obecně závazné právní předpisy, zejména příslušná ustanovení občanského zákoníku, a k projednávání sporů mezi smluvními stranami jsou příslušné české soudy.

Ve Zlíně

- 6. 12. 2016

Ing. Pavel Calábek
předseda představenstva

MUDr. Marcel Guřan, Ph.D.
člen představenstva

Krajská nemocnice T. Bati, a. s.
Havlíčkovo nábřeží 600
762 75 Zlín (9)

Níže podepsaná

Název a sídlo:

IČ:

zastoupená:

prohlašuje, že


se podrobně seznámila s textem NP a souhlasí s tím, že podpisem nákupních podmínek se tyto stávají nedílnou součástí příslušné obchodní smlouvy, která bude mezi ní a KNTB po podpisu nákupních podmínek uzavřena.

Datum podpisu:

6. 12. 2016


Jméno, příjmení, funkce,

razítko a podpis:


František Tomášek, IČDA
Žeranovice 216, 769 01 Holešov 
IČO 10589350 DIČ CZ5709240746
Tel: 573 395 952,5 Fax: 573 395 953

Příloha č. 3

ke Smlouvě o dílo 2/2016 – KNTB Zlín –
Malé mimi – interiérové vybavení v 7. NP



František Tomaník - TOSTA
Žeranovice 216, 769 01 Holešov ⑦
IČO 10589350 DIČ CZ5709240746
Tel: 573 395 952,5 Fax: 573 395 953

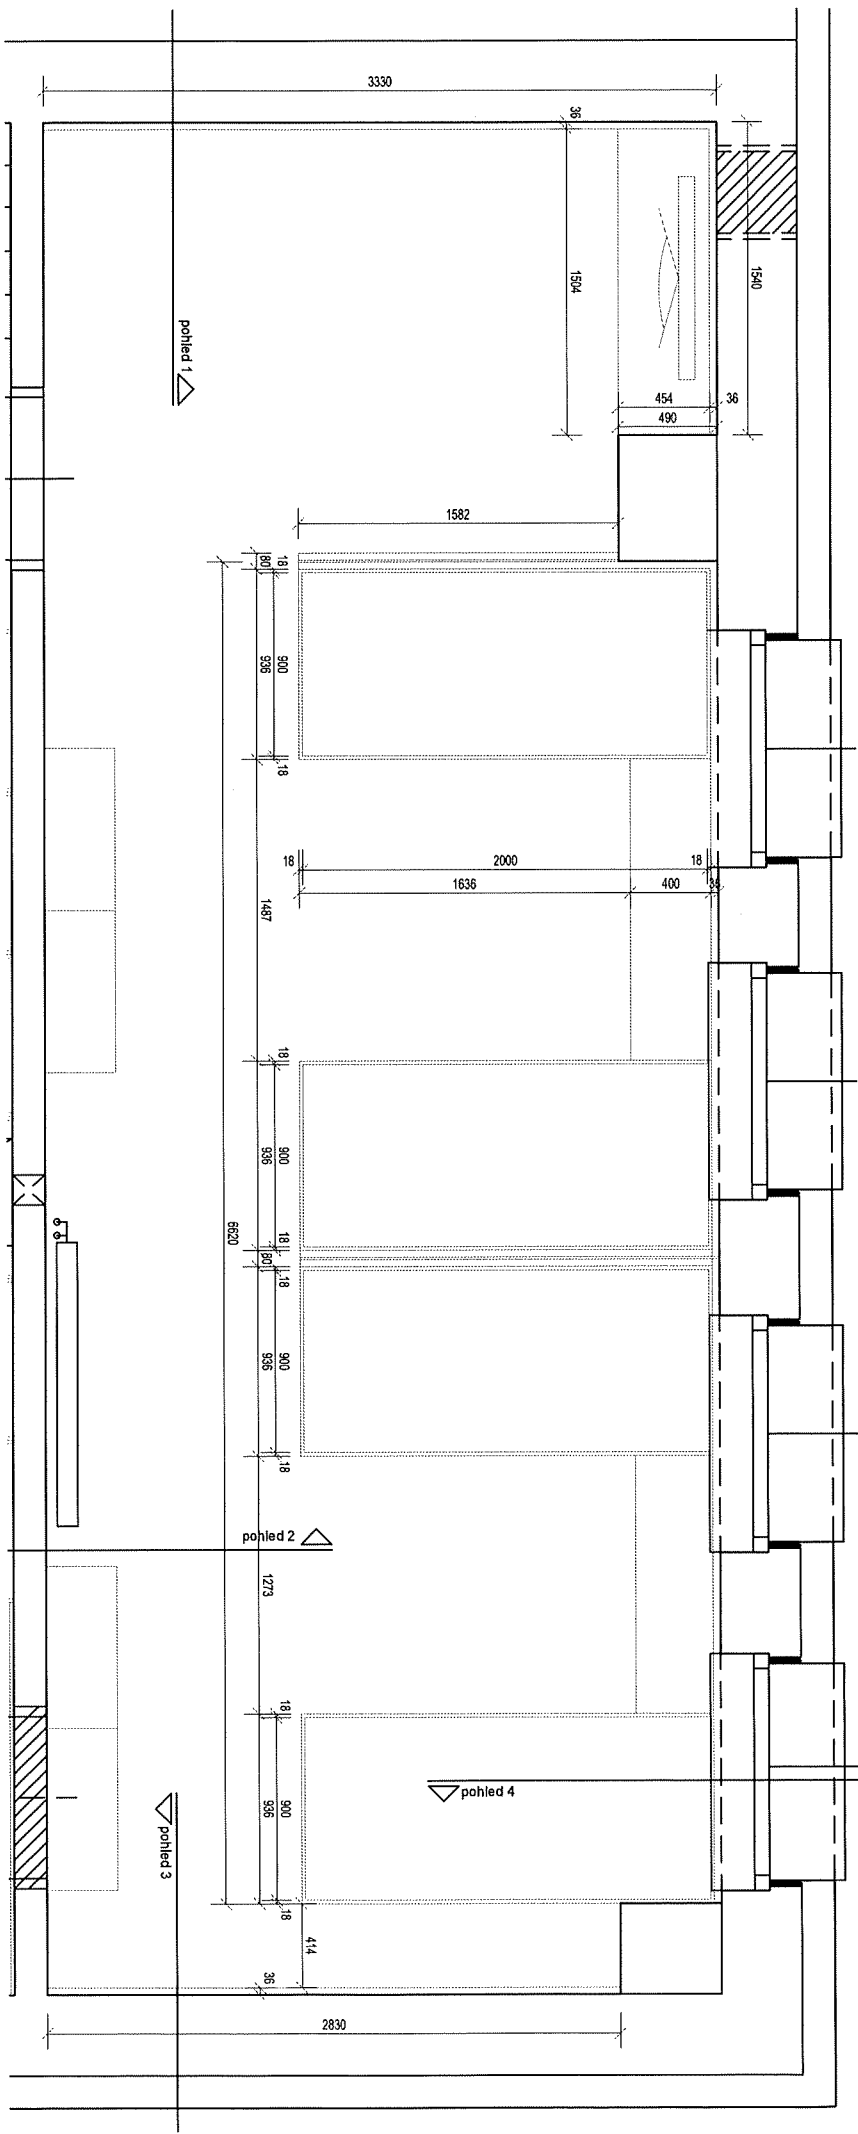

Material:

obklad - lamino tl. 8mm v dekou dřeva
 zrcadlo tl. 4mm
 sokl - nerez lišta z dřevodu odolnosti

Před výrobou nábytku nutné zaměření, jedná se o doporučené rozměry. Za výrobu nábytku zodpovídá realizátor. Imma. Změny konzultovat s investorem..
 Dodržet příslušné normy ČSN-DIN, Kování Blum nebo Hettich

MALEMNÍ - 7.NP

NAVRH INTERIÉRU

AUTOR: Ing.arch. Michal Juriš




FORMAT: A3

7.NP - ŘEŠENÍ NÁBYTKU - PŮDORYS

10/2016


1:25

4

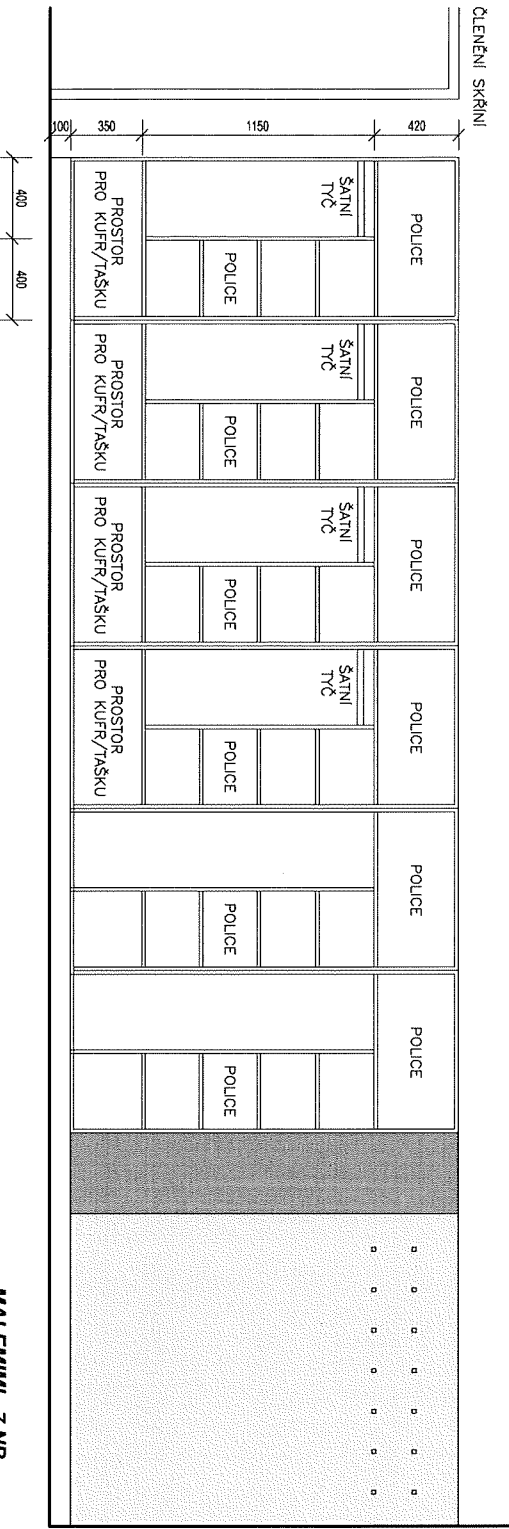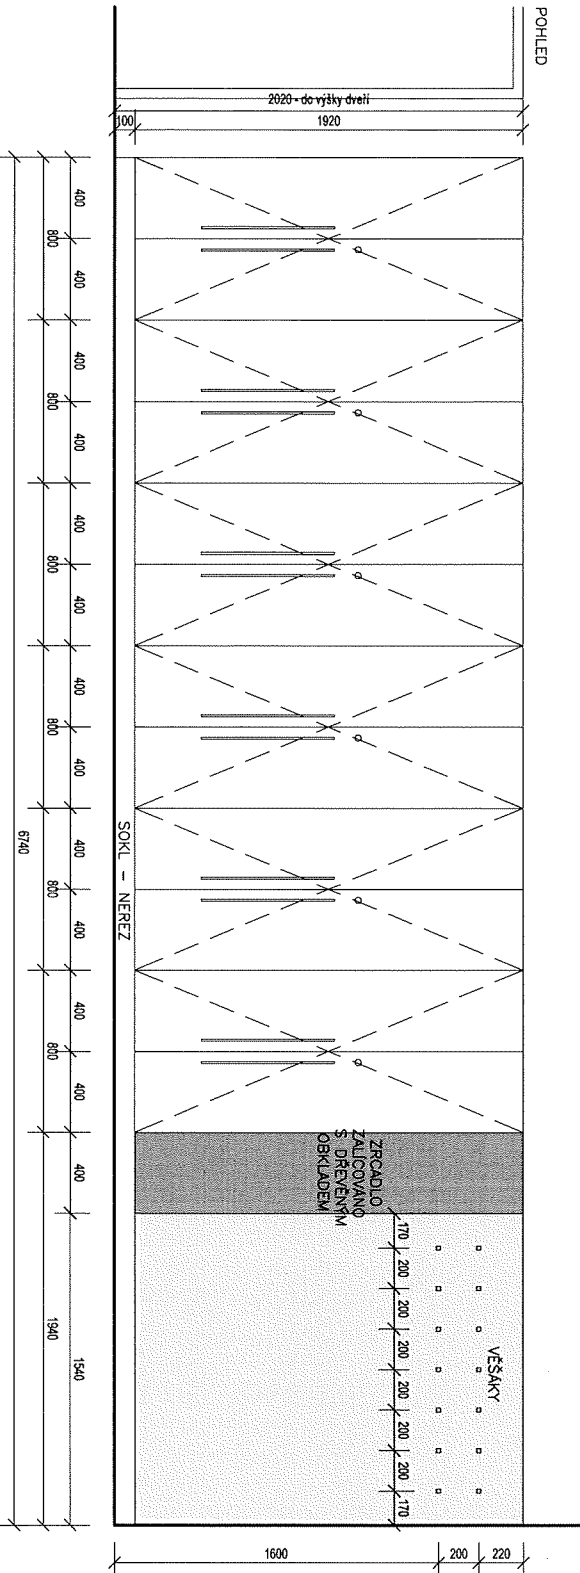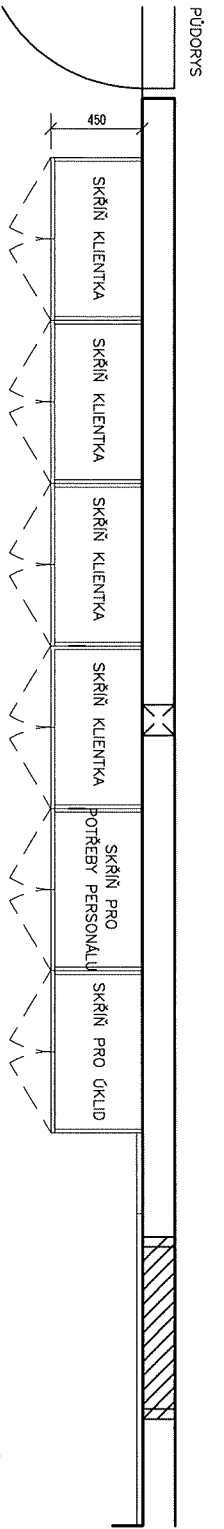

Materiál:
 skříňe: koprus vidělný a dvířka lesk bílá - již vybráno
 obklad - lamno il.18mm v dekoru dřeva
 zrcadlo il.4mm
 sokl - nerez lišta z dvířkou oddělosti
 Před výrobou nábytku nutné zaměřeni, jedná se o doporučené rozměry, za výrobu nábytku zodpovídá realizace firma, Změny konzultovat s investorem.
 Dodržet příslušné normy ČSN-DIN, Kovani Blum nebo Hettich

MALEMIMI - 7.NP
 NAVRH INTERIÉRU
 AUTORŮ: Ing.arch. Michal Jurfik
 FORMÁT: A3
CHODBA - SKŘIŇOVÁ SESTAVA

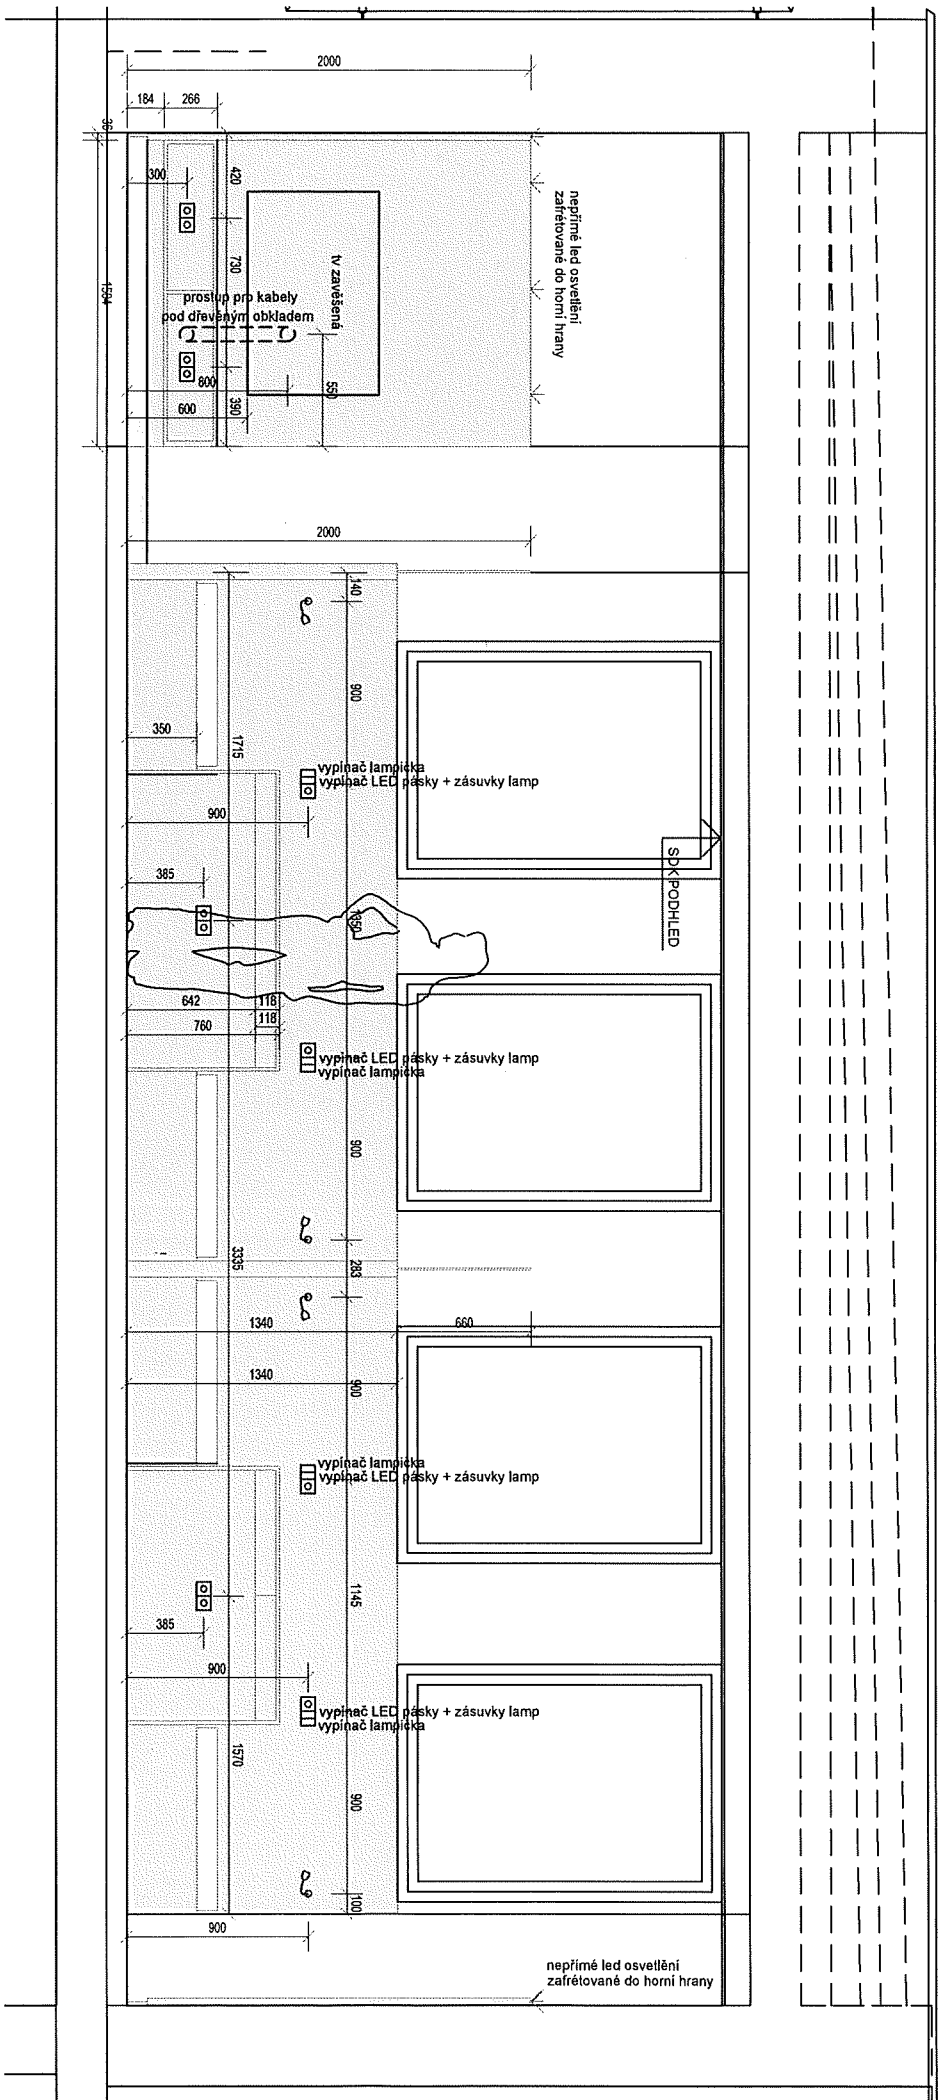

Materiál:

obklad - lamino tl. 18mm v dekou dřeva
 zrcadlo tl. 4mm
 sokl - nerez lišta z důvodu odolnosti

Před výrobou nábytku nutné zaměření, jedná se o doporučené rozměry. Za výrobu nábytku zodpovídá realizační firma. Změny konzultovat s investorem. Dodržet příslušné normy ČSN-DIN, Kování Blum nebo Hettich

MALEMIKI - 7.NP

NAVRH INTERIERU

AUTOR: Ing.arch. Michal Jurfik
 FORMÁT: A3


7.NP - ŘEŠENÍ NÁBYTKU - POHLED 1

10/2016


1:25

5

POHLED 2

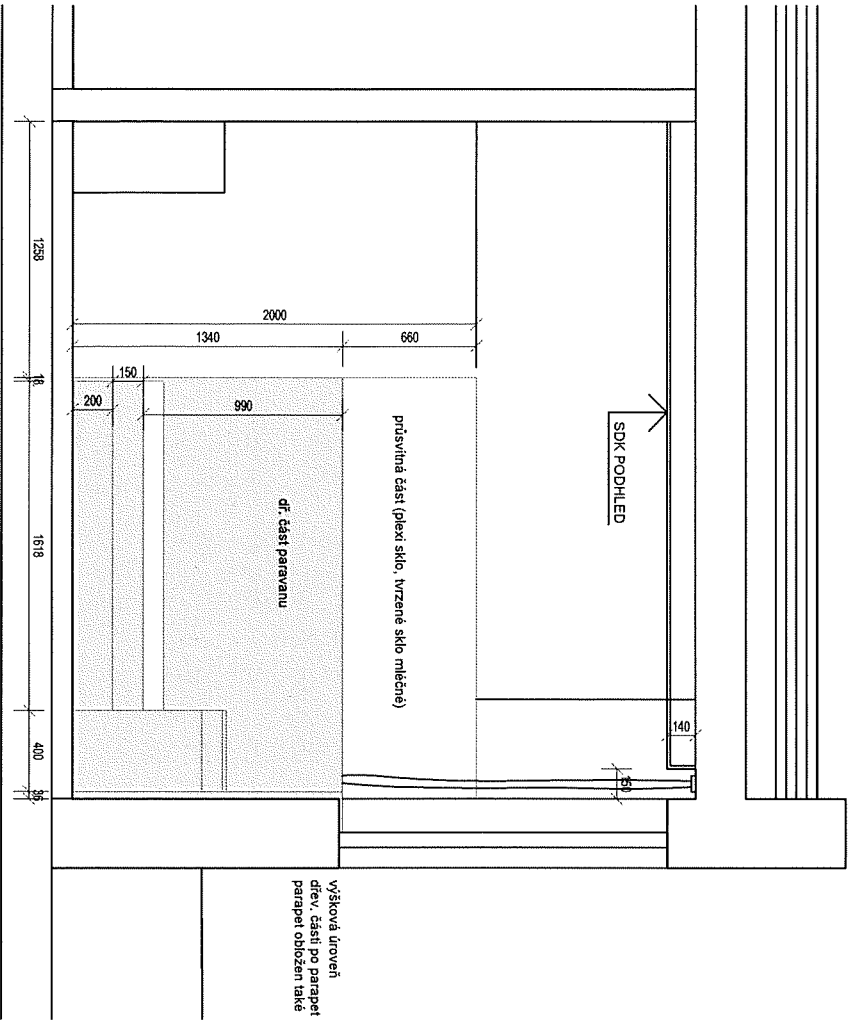

POHLED 4

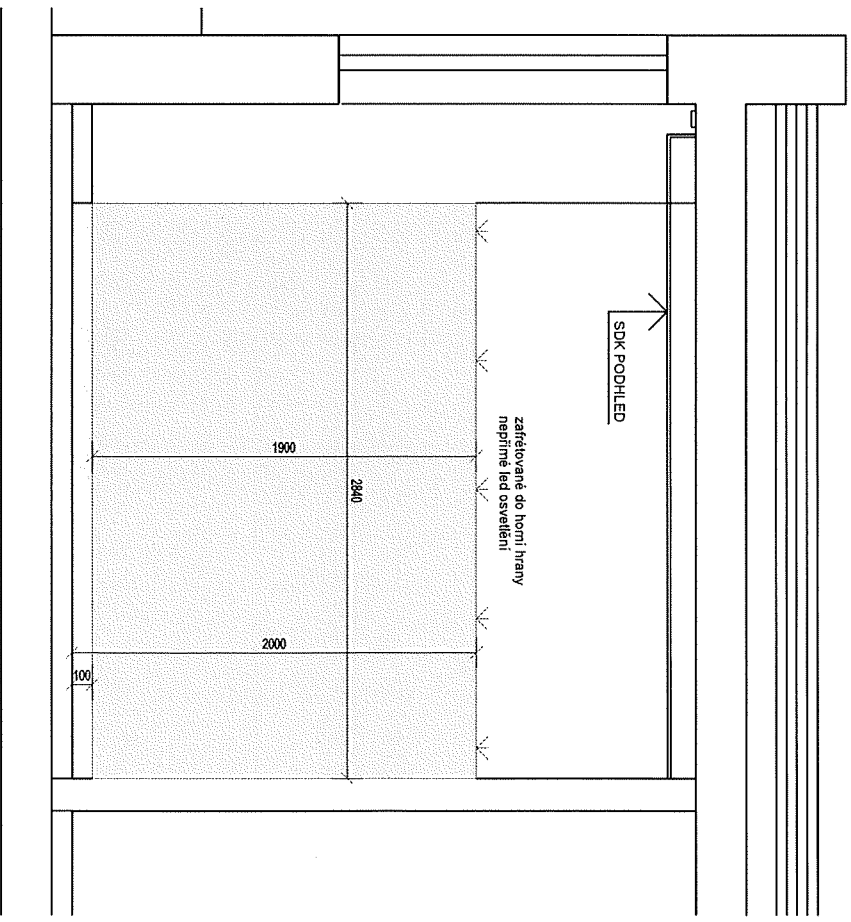

Materiál:

oklad - lamino tl. 18mm v dekonu dřeva
 zrcadlo tl. 4mm
 sokl - nerez lišta z důvodu odolnosti

Před výrobou nábytku nutné zaměřit: jedná se o doporučené rozměry. Za výrobu nábytku zodpovídá realizační firma. Změny konzultovat s investorem. Dodržet příslušné normy ČSN-DIN, Kování Blum nebo Hettich

MALEMIČI - 7.NP


NAVRH INTERIÉRU

AUTOŘI: Ing.arch. Michal Jurek
 FORMÁT: A3


7.NP - ŘEŠENÍ NÁBYTKU - POHLED 2, POHLED 4

10/2016

1:25

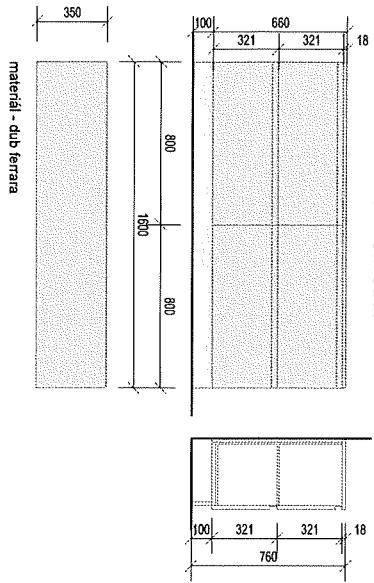

VOLNĚ STOJÍCÍ KOMODA

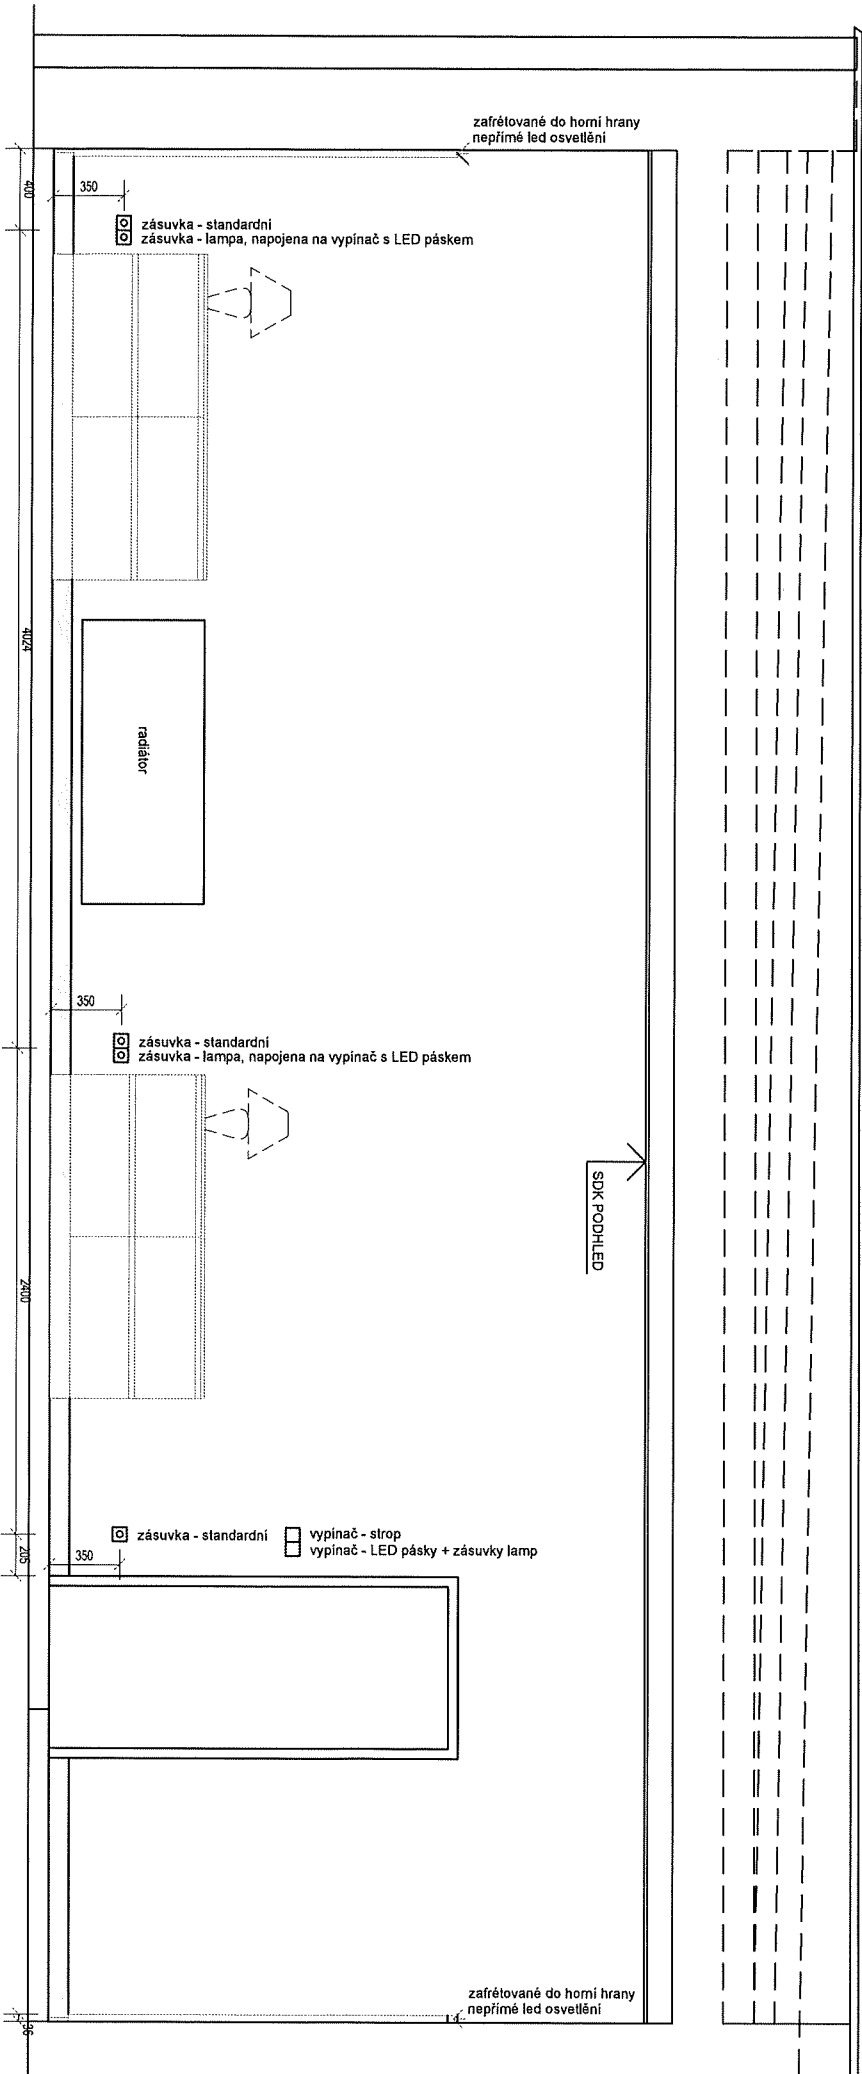

Materiál:

obklad - lamino tl. 18mm v dekou dřeva
zrcadlo tl. 4mm
sokl - hřez lišťa z dřevodu odolnosti

Před výrobou nábytku nutné zaměření, jedná se o doporučené rozměry. Za výrobu nábytku zodpovídá realizační firma. Změny konzultovat s investorem..
Dodržet příslušné normy ČSN-DIN, Kování Blum nebo Hettich

MALEMINI - 7.NP

NAVRH INTERIERU

AUTORI: Ing. arch. Michal Jurtík
FORMATI: A3

7.NP - ŘEŠENÍ NÁBYTKU - POHLED 3

10/2016

1:25

6