


SELSYNOVÝ HLADINOVÝ REGULÁTOR

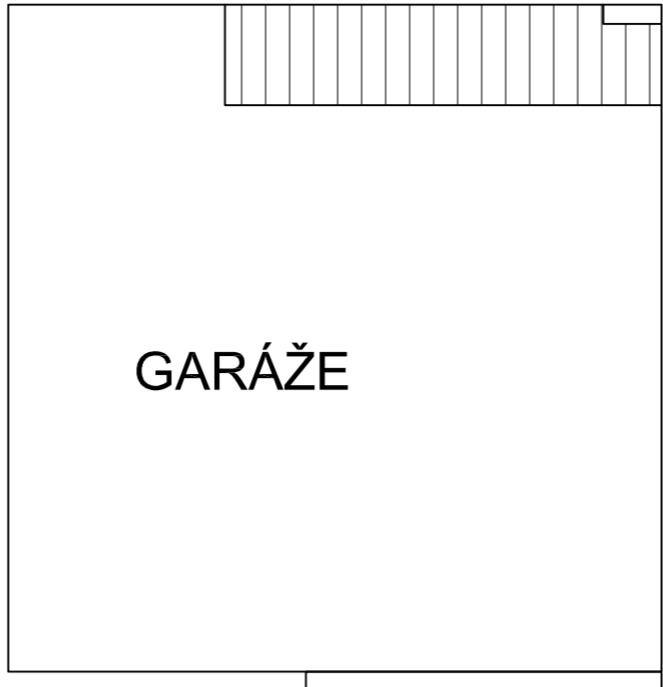


GARÁŽE

STROJOVNA

ROZVODNA

PROPLACH. KANÁL

LABE

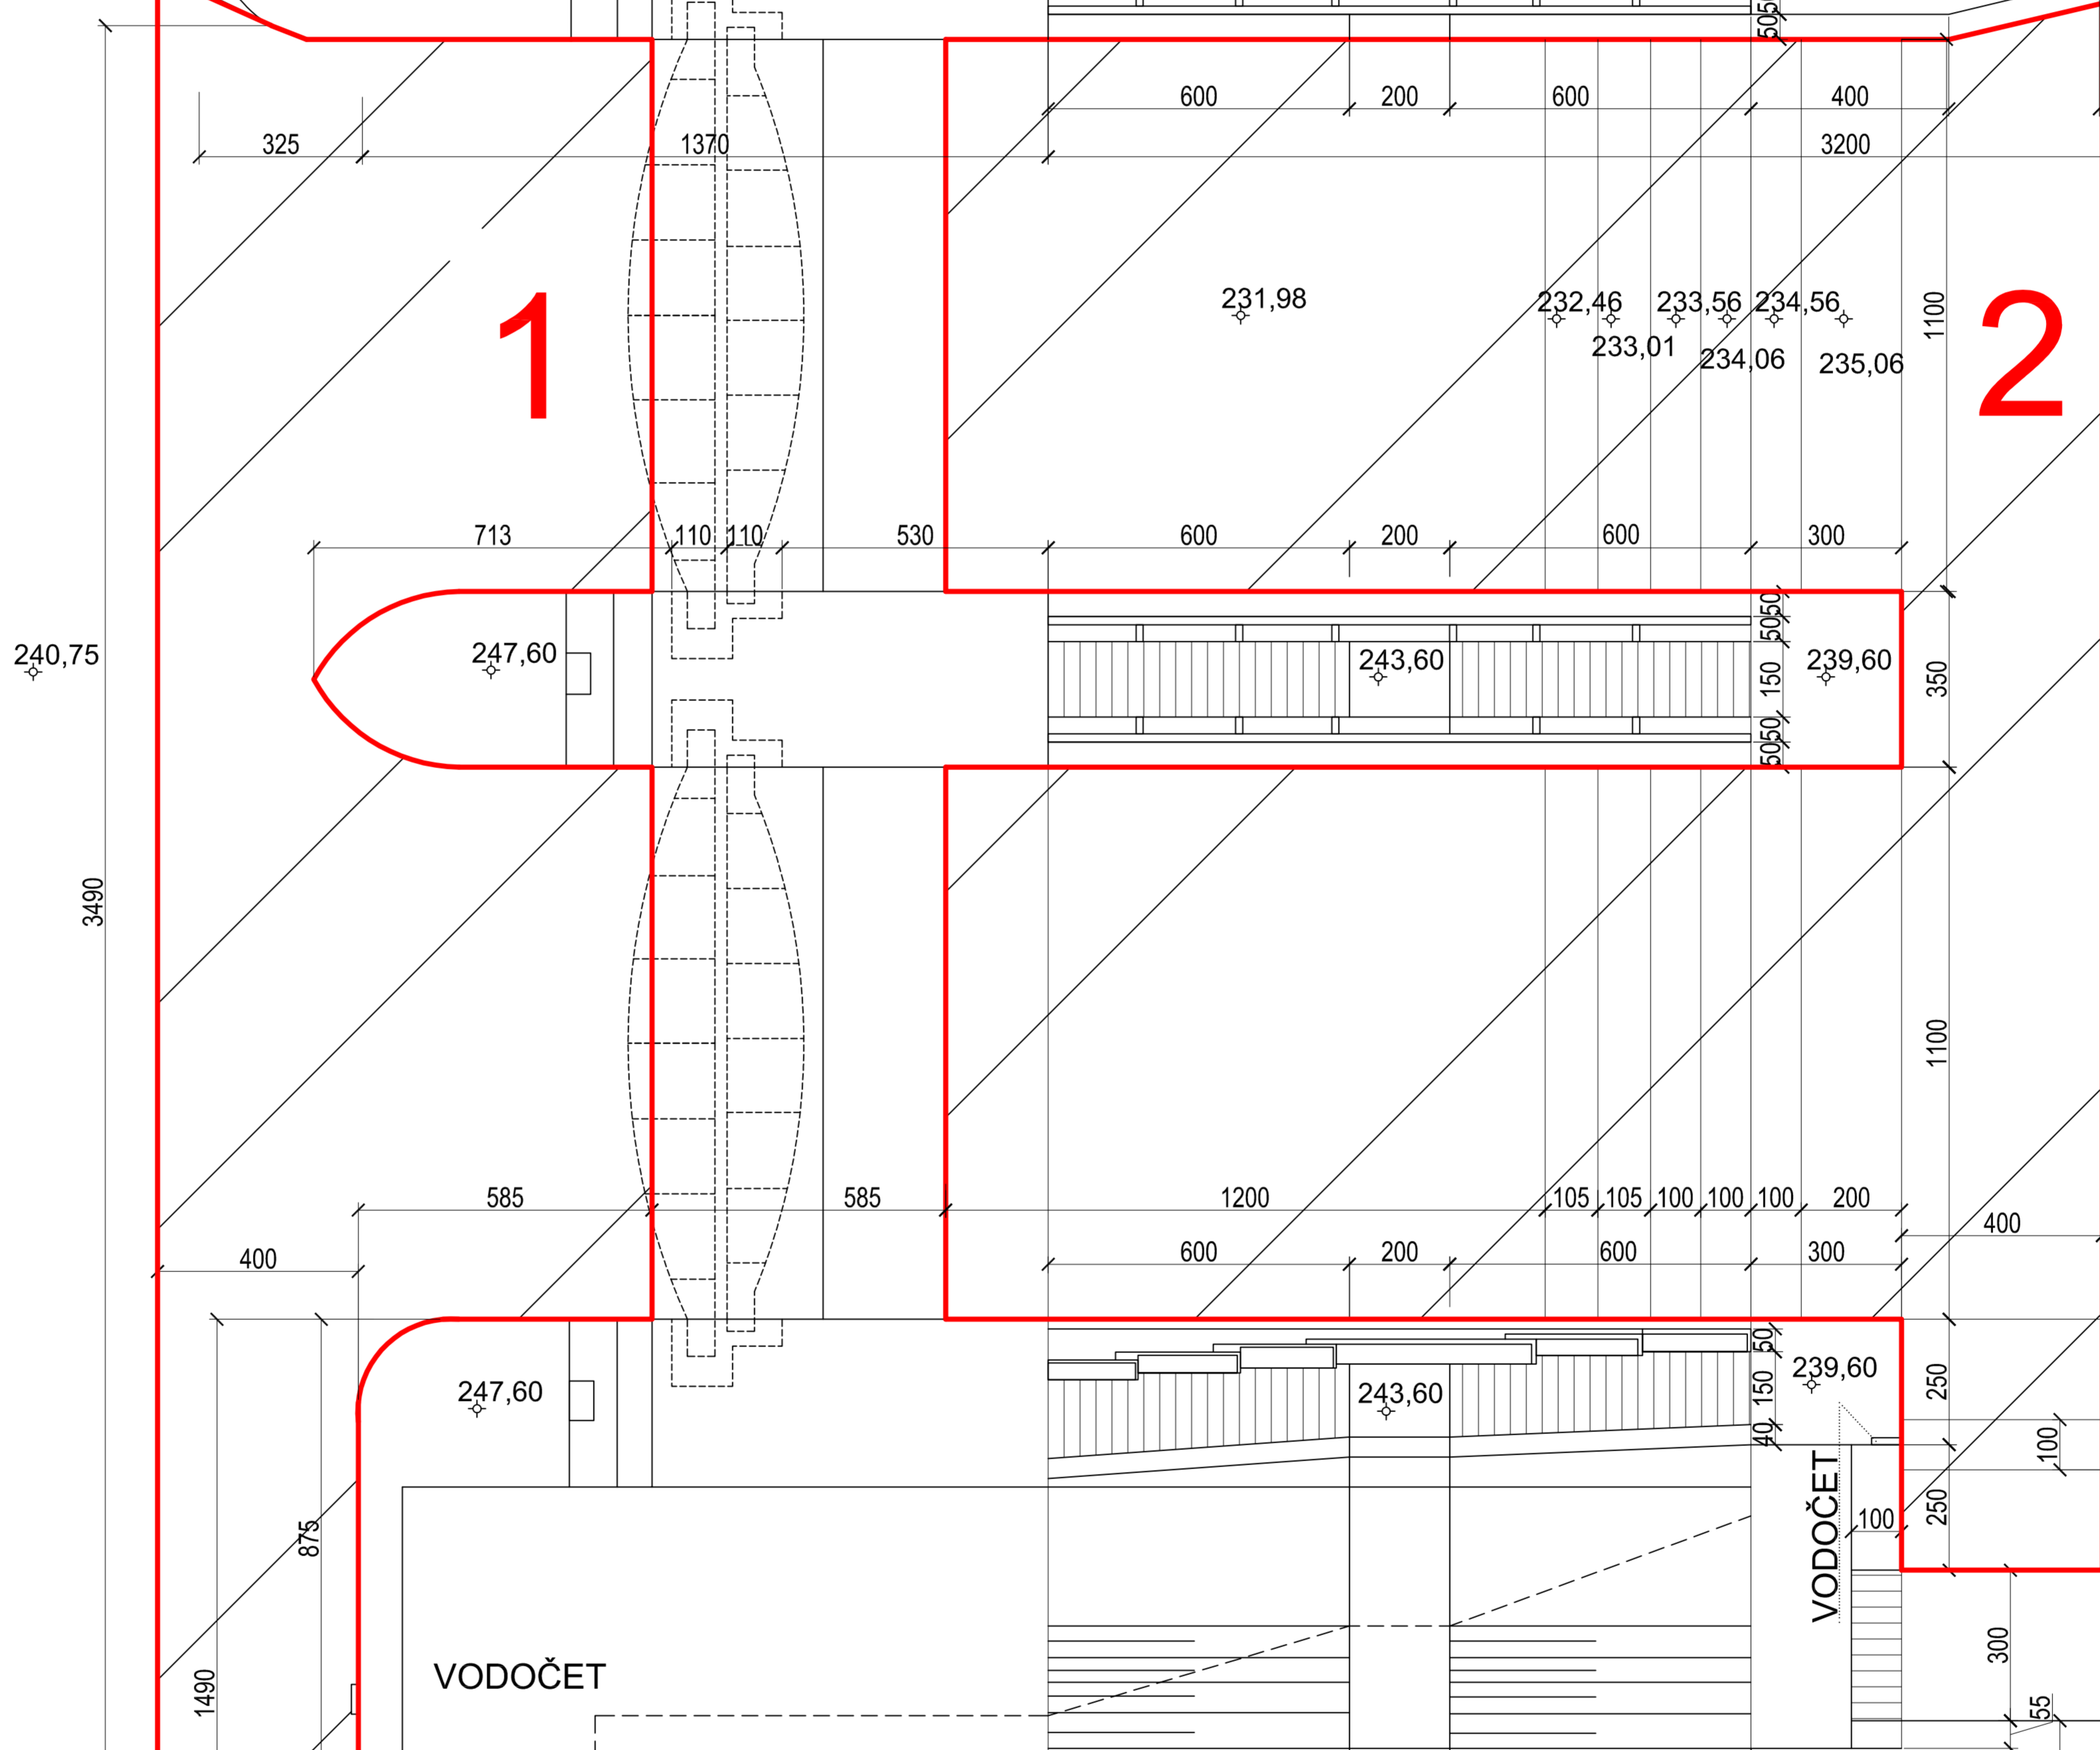


1

2

VODOČET

VODOČET

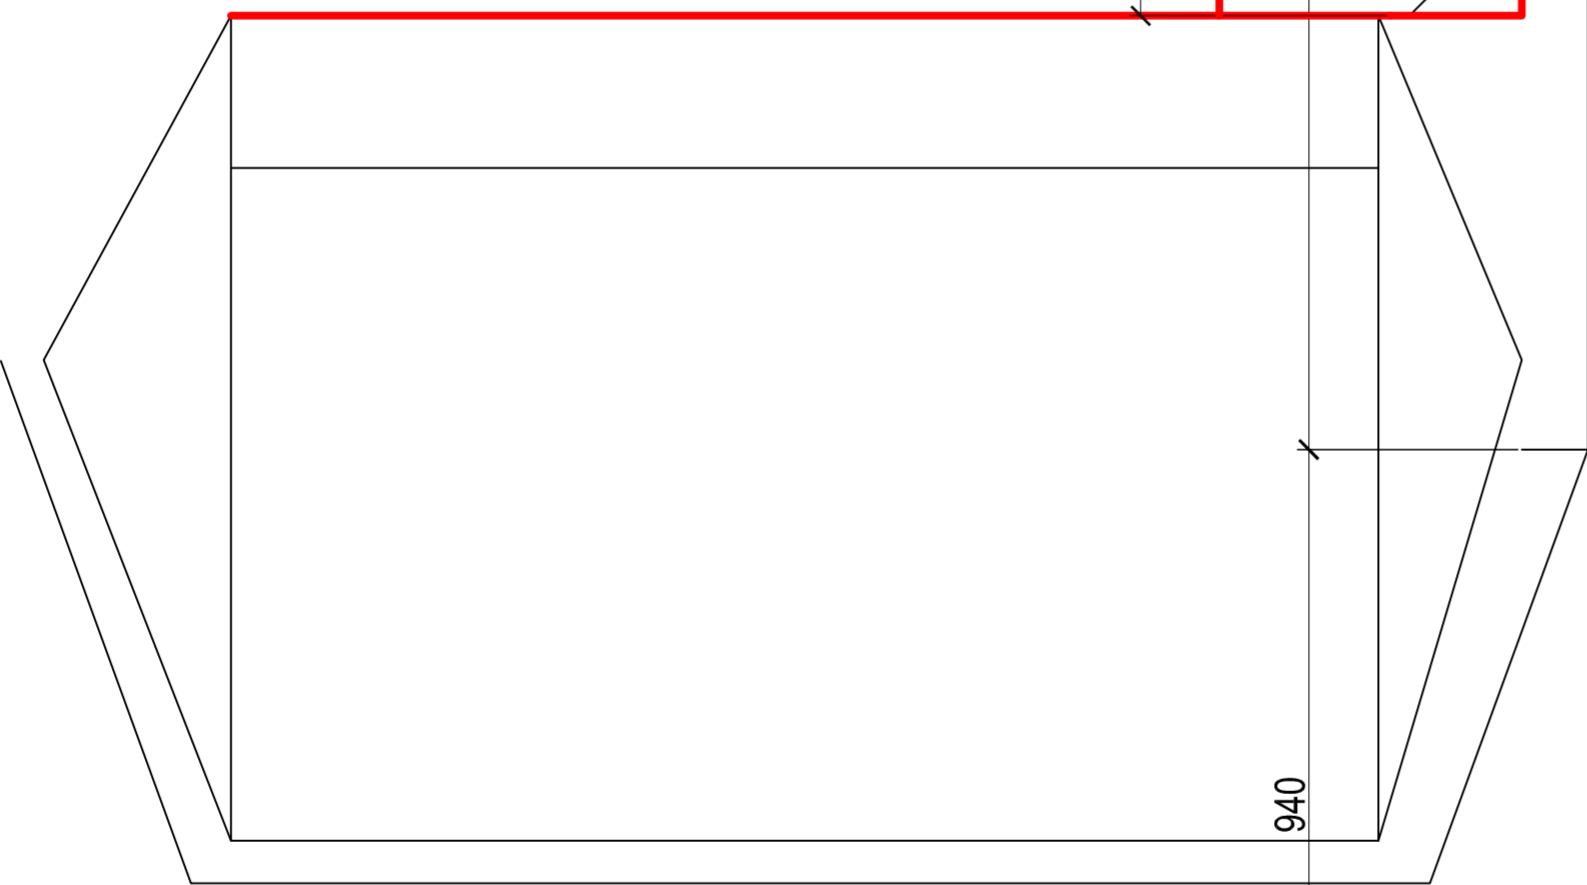

SKLAD A DÍLNA



1500

625

