

VÝPIS Z KATASTRU NEMOVITOSTÍ

prokazující stav evidovaný k datu 15.03.2019 08:35:02

Vyhотовeno bezúplatně dálkovým přístupem pro účel: Nájem nemovitosti, č.j.: 1091147 pro Státní pozemkový úřad

Okres: CZ0206 Mělník

Obec: 534676 Mělník

Kat.území: 692816 Mělník

List vlastnictví: 10002

V kat. území jsou pozemky vedeny v jedné číselné řadě

A Vlastník, jiný oprávněný	Identifikátor	Podíl
Vlastnické právo Česká republika	00000001-001	

Příslušnost hospodařit s majetkem státu

Státní pozemkový úřad, Husinecká 1024/11a, Žižkov, 13000 01312774
Praha 3**ČÁSTEČNÝ VÝPIS****B Nemovitosti**

Pozemky

Parcela	Výměra[m2]	Druh pozemku	Způsob využití	Způsob ochrany
5732/3	4803	orná půda		zemědělský půdní fond

B1 Věcná práva sloužící ve prospěch nemovitostí v části B - Bez zápisu

C Věcná práva zatěžující nemovitosti v části B včetně souvisejících údajů - Bez zápisu

D Poznámky a další obdobné údaje

Typ vztahu

o Změna výměr obnovou operátu

Povinnost k

Parcela: 5732/3

Plomby a upozornění - Bez zápisu

E Nabývací tituly a jiné podklady zápisu

Listina

o Ohlášení příslušnosti hospodařit s majet. státu (§4 zák.č.503/2012Sb.) ze dne 02.01.2013.

Z-999/2013-206

Pro: Státní pozemkový úřad, Husinecká 1024/11a, Žižkov, 13000 Praha RČ/IČO: 01312774
3

F Vztah bonitovaných půdně ekologických jednotek (BPEJ) k parcelám

Parcela	BPEJ	Výměra[m2]
5732/3	22110	4803

Pokud je výměra bonitních dílů parcel menší než výměra parcely, zbytek parcely není bonitován

Nemovitosti jsou v územním obvodu, ve kterém vykonává státní správu katastru nemovitostí ČR:
Katastrální úřad pro Středočeský kraj, Katastrální pracoviště Mělník, kód: 206.

Vyhotožil:

Český úřad zeměměřický a katastrální - SCD

Vyhotoveno: 15.03.2019 08:37:48

Nemovitosti jsou v územním obvodu, ve kterém vykonává státní správu katastru nemovitostí ČR
Katastrální úřad pro Středočeský kraj, Katastrální pracoviště Mělník, kód: 206.

strana 1

VÝPIS Z KATASTRU NEMOVITOSTÍ

prokazující stav evidovaný k datu 15.03.2019 08:35:02

Vyhotoveno bezúplatně dálkovým přístupem pro účel: Nájem nemovitosti, č.j.: 1091148 pro Státní pozemkový úřad

Okres: CZ0206 Mělník

Obec: 534676 Mělník

Kat.území: 692816 Mělník

List vlastnictví: 10002

V kat. území jsou pozemky vedeny v jedné číselné řadě

A Vlastník, jiný oprávněný	Identifikátor	Podíl
Vlastnické právo Česká republika	00000001-001	

Příslušnost hospodařit s majetkem státu

Státní pozemkový úřad, Husinecká 1024/11a, Žižkov, 13000 01312774
Praha 3

ČÁSTEČNÝ VÝPIS

B Nemovitosti

Pozemky

Parcela	Výměra[m2]	Druh pozemku	Způsob využití	Způsob ochrany
5787/106	194	ostatní plocha	ostatní komunikace	

B1 Věcná práva sloužící ve prospěch nemovitostí v části B - Bez zápisu

C Věcná práva zatěžující nemovitosti v části B včetně souvisejících údajů - Bez zápisu

D Poznámky a další obdobné údaje

Typ vztahu

o Změna číslování parcel

Povinnost k

Parcela: 5787/106

o Změna výměr obnovou operátu

Povinnost k

Parcela: 5787/106

Plomby a upozornění - Bez zápisu

E Nabývací tituly a jiné podklady zápisu

Listina

o Ohlášení příslušnosti hospodařit s majet. státu (§4 zák.č.503/2012Sb.) ze dne 02.01.2013.

Z-999/2013-206

Pro: Státní pozemkový úřad, Husinecká 1024/11a, Žižkov, 13000 Praha RČ/IČO: 01312774

3

F Vztah bonitovaných půdně ekologických jednotek (BPEJ) k parcelám - Bez zápisu

Nemovitosti jsou v územním obvodu, ve kterém vykonává státní správu katastru nemovitostí ČR:
Katastrální úřad pro Středočeský kraj, Katastrální pracoviště Mělník, kód: 206.

Vyhotovil:

Vyhotoveno: 15.03.2019 08:38:35

Český úřad zeměměřický a katastrální - SCD

Nemovitosti jsou v územním obvodu, ve kterém vykonává státní správu katastru nemovitostí ČR

Katastrální úřad pro Středočeský kraj, Katastrální pracoviště Mělník, kód: 206.

strana 1

VÝPIS Z KATASTRU NEMOVITOSTÍ

prokazující stav evidovaný k datu 15.03.2019 08:35:02

Vyhотовeno bezúplatně dálkovým přístupem pro účel: Nájem nemovitosti, č.j.: 1091149 pro Státní pozemkový úřad

Okres: CZ0206 Mělník

Obec: 534676 Mělník

Kat.území: 692816 Mělník

List vlastnictví: 10002

V kat. území jsou pozemky vedeny v jedné číselné řadě

A Vlastník, jiný oprávněný	Identifikátor	Podíl
Vlastnické právo Česká republika	00000001-001	

Příslušnost hospodařit s majetkem státu

Státní pozemkový úřad, Husinecká 1024/11a, Žižkov, 13000 01312774
Praha 3**ČÁSTEČNÝ VÝPIS****B Nemovitosti**

Pozemky

Parcela	Výměra[m2]	Druh pozemku	Způsob využití	Způsob ochrany
5787/134	1587	vinice		zemědělský půdní fond

B1 Věcná práva sloužící ve prospěch nemovitostí v části B - Bez zápisu

C Věcná práva zatěžující nemovitosti v části B včetně souvisejících údajů - Bez zápisu

D Poznámky a další obdobné údaje

Typ vztahu

o Změna číslování parcel

Povinnost k

Parcela: 5787/134

Plomby a upozornění - Bez zápisu

E Nabývací tituly a jiné podklady zápisu

Listina

o Ohlášení příslušnosti hospodařit s majet. státu (§4 zák.č.503/2012Sb.) ze dne 02.01.2013.

Z-999/2013-206

Pro: Státní pozemkový úřad, Husinecká 1024/11a, Žižkov, 13000 Praha RČ/IČO: 01312774
3

F Vztah bonitovaných půdně ekologických jednotek (BPEJ) k parcelám

Parcela	BPEJ	Výměra[m2]
5787/134	22110	1587

Pokud je výměra bonitních dílů parcel menší než výměra parcely, zbytek parcely není bonitován

Nemovitosti jsou v územním obvodu, ve kterém vykonává státní správu katastru nemovitostí ČR:
Katastrální úřad pro Středočeský kraj, Katastrální pracoviště Mělník, kód: 206.

Vyhотовil:

Vyhотовeno: 15.03.2019 08:39:10

Český úřad zeměměřický a katastrální - SCD

Nemovitosti jsou v územním obvodu, ve kterém vykonává státní správu katastru nemovitostí ČR

Katastrální úřad pro Středočeský kraj, Katastrální pracoviště Mělník, kód: 206.

strana 1



GEOMETRICKÝ PLÁN pro rozdělení pozemku	Geometrický plán ověřil úředně oprávněný zeměměřický inženýr		Stejnopis ověřil úředně oprávněný zeměměřický inženýr:	
	Jméno, příjmení: Ing. Kateřina Josefusová		Jméno, příjmení: Ing. Kateřina Josefusová	
	Číslo položky seznamu úředně oprávněných zeměměřických inženýrů 2181/2003		Číslo položky seznamu úředně oprávněných zeměměřických inženýrů 2181/2003	
	Dne: 7. 6. 2018 Číslo: 63/2018		Dne: 20.6.2018 Číslo: 53/2018	
	Náležitosti a přesnosti odpovídá právním předpisům.		Tento stejnopis odpovídá geometrickému plánu v elektronické podobě uloženému v dokumentaci katastrálního úřadu.	
Vyhotovitel: CAKI s.r.o. Mířady Horákové 176/68 17000 Praha	Katastrální úřad souhlasí s očíslováním parcel.		Ověření stejnopisu geometrického plánu v listinné podobě.	
Číslo plánu: 8160-26/2018	KÚ pro Středočeský kraj KP Mělník Jana Zemková PGP-915/2018-206 2018.06.20 10:45:45 CEST			
Okres: Mělník				
Obec: Mělník				
Kat. území: Mělník				
Mapový list: Mělník 3-6/11, 3-6/13, 3-6/14, 3-6/32				
Dosavadním vlastníkům pozemků byla poskytnuta možnost seznámit se v terénu s průběhem navrhovaných nových hranic, které byly označeny předepsaným způsobem.				
plastovými mezníky, kolíky dle §91 odst. 6) vyhl.č. 357/2013 Sb.				

VÝKAZ DOSAVADNÍHO A NOVÉHO STAVU ÚDAJŮ KATASTRU NEMOVITOSTÍ

Dosavadní stav			Nový stav											
Označení pozemku parc. číslem	Výměra parcely		Druh pozemku	Označení pozemku parc. číslem	Výměra parcely		Druh pozemku	Typ stavby	Způs. určení výměr	Porovnání se stavem evidence právních vztahů				
	ha	m ²			ha	m ²				Způsob využití	Způsob využití	Díl přechází z pozemku označeného v		Číslo listu vlastnictví
		Způsob využití								katastru nemovitostí	dřívější poz. evidenci			
*1) 5701	58	64	orná půda	5701/1 5701/2 8169/13	50 58 8	01 58 06	orná půda orná půda ostat. pl. ostat.komunikace		2 2 2	5701 5701 5701		3552 3552 3552	50 58 8	01 58 06
5718/2	77	99	vinice	5718/2 5718/35 8169/10	45 19 13	15 37 47	vinice vinice ostat. pl. ostat.komunikace		0 0 0	5718/2 5718/2 5718/2		7982 7982 7982	45 19 13	15 37 47
5718/24	86	99	orná půda	5718/24 5718/36 8169/11	35 36 15	08 06 85	orná půda orná půda ostat. pl. ostat.komunikace		0 2 0	5718/24 5718/24 5718/24		1828 1828 1828	35 36 15	08 06 85
5732/3	48	03	orná půda	5732/3 5732/7 8169/2	17 14 15	39 94 70	orná půda orná půda ostat. pl. ostat.komunikace		0 0 0	5732/3 5732/3 5732/3		10002 10002 10002	17 14 15	39 94 70
5734/3	25	36	vinice	5734/3 8169/6	24 82	54 82	vinice ostat. pl. ostat.komunikace		0 0	5734/3 5734/3		10125 10125	24 82	54
5735	37	81	ovoc. sad	5735/1 5735/2 8169/7	9 6 21	94 18 69	ovoc. sad ovoc. sad ostat. pl. ostat.komunikace		2 2 2	5735 5735 5735		10125 10125 10125	9 6 21	94 18 69
5736/2	20	41	ovoc. sad	5736/2 8169/8	17 2	67 74	ovoc. sad ostat. pl. ostat.komunikace		0 0	5736/2 5736/2		8658 8658	17 2	67 74
5744/22	9	21	orná půda	5744/22 8169/4	8 49	72 49	orná půda ostat. pl. ostat.komunikace		0 0	5744/22 5744/22		9269 9269	8 49	72
5744/23	2	18	ostat. pl. neplodná půda	5744/23 5744/51 8169/5	1 13 57	48 13 57	ostat. pl. neplodná půda ostat. pl. neplodná půda ostat. pl. ostat.komunikace		0 0 0	5744/23 5744/23 5744/23		9269 9269 9269	1 13 57	48 13 57
5787/1	1	06 09	orná půda	5787/1 5787/160 5787/161	59 40 6	42 56 11	orná půda ostat. pl. ostat.komunikace orná půda		2 0 0	5787/1 5787/1 5787/1		1255 1255 1255	59 40 6	42 56 11
5787/2	2	06 78	vinice	5787/2 5787/158	2 27	06 51 27	vinice ostat. pl. ostat.komunikace		2 2	5787/2 5787/2		5857 5857	2 27	06 51
5787/17	5	55	vinice	5787/17 5787/159	3 2	32 23	ostat. pl. ostat.komunikace vinice		2 2	5787/17 5787/17		1255 1255	3 2	32
5787/18	36	62	orná půda	5787/18 5787/162	35 1	58 04	orná půda ostat. pl. ostat.komunikace		0 0	5787/18 5787/18		6393 6393	35 1	58
*1) 5787/78	11	34	vinice	5787/78 5787/153	10 1	10 23	vinice ostat. pl. ostat.komunikace		2 2	5787/78 5787/78		4828 4828	10 1	10
5787/134	15	87	vinice	5787/134 5787/152	12 3	77 10	ostat. pl. ostat.komunikace vinice		2 2	5787/134 5787/134		10002 10002	12 3	77


Výkaz údajů o bonitovaných půdně ekologických jednotkách (BPEJ) k parcelám nového stavu

Parcelní číslo podle		Kód BPEJ	Výměra		BPEJ na dílu parcely	Parcelní číslo podle		Kód BPEJ	Výměra		BPEJ na dílu parcely
katastru nemovitostí	zjednodušené evidence		ha	m ²		katastru nemovitostí	zjednodušené evidence		ha	m ²	
5701/1		22110	50	01		5787/2		22110	2	06	51
5701/2		22110		58		5787/18		22110		35	58
5718/2		22110	45	15		5787/78		22110		10	10
5718/24		22110	35	08		5787/135		22110		88	23
5718/35		22110	19	37		5787/138		22110		35	48
5718/36		22110	36	06		5787/152		22110		3	10
5732/3		22110	17	39		5787/159		22110		2	23
5732/7		22110	14	94		5787/161		22110		6	11
5734/3		22110	24	54		5792		21914	1	02	72
5735/1		22110	9	94				22110		33	98
5735/2		22110	6	18				22212		43	33
5736/2		22110	17	67		5825/1		22210		3	67
5744/22		22110	8	72		5825/3		22110		2	94
5787/1		22110	59	42							

VÝKAZ DOSAVADNÍHO A NOVÉHO STAVU ÚDAJŮ KATASTRU NEMOVITOSTÍ


Dosavadní stav			Nový stav									
Označení pozemku parc. číslem	Výměra parcely ha m ²	Druh pozemku Způsob využití	Označení pozemku parc. číslem	Výměra parcely ha m ²	Druh pozemku Způsob využití	Typ stavby Způsob využití	Způs. určení výměr	Porovnání se stavem evidence právních vztahů				
								Díl přechází z pozemku označeného v		Číslo listu vlastnictví	Výměra dílu ha m ²	Označení dílu
								katastru nemovitostí	dřívější poz. evidenci			
5787/135	1 01 86	vinice	5787/135	88 23	vinice		2	5787/135		5857	88 23	
*1)			5787/154	12 95	ostat. pl.		2	5787/135		5857	12 95	
			5787/155	68	ostat. komunikace		2	5787/135		5857	68	
					ostat. pl.		2	5787/135		5857	68	
5787/138	44 20	vinice	5787/138	35 48	vinice		2	5787/138		10001	35 48	
			5787/163	8 73	ostat. pl.		2	5787/138		10001	8 73	
					ostat. komunikace		2	5787/138		10001	8 73	
5791	6 27	ostat. pl.	5791	5 72	ostat. pl.		2	5791		6681	5 72	
		ostat. komunikace	5787/156	55	ostat. komunikace		2	5791		6681	55	
5792	1 83 59	vinice	5792	1 80 03	vinice		2	5792		6681	1 80 03	
*1)			5787/157	3 56	ostat. pl.		2	5792		6681	3 56	
					ostat. komunikace		2	5792		6681	3 56	
					ostat. komunikace		2	5792		6681	3 56	
5825/1	4 08	orná půda	5825/1	3 67	orná půda		2	5825/1		10001	3 67	
			5787/149	40	ostat. pl.		2	5825/1		10001	40	
					ostat. komunikace		2	5825/1		10001	40	
5825/3	5 78	orná půda	5825/3	2 94	orná půda		2	5825/3		10001	2 94	
			5787/150	2 84	ostat. pl.		2	5825/3		10001	2 84	
					ostat. komunikace		2	5825/3		10001	2 84	
7847/1	24 63	ostat. pl.	7847/1	21 63	ostat. pl.		0	7847/1		10001	21 63	
		ostat. komunikace	7847/3	1 53	ostat. komunikace		2	7847/1		10001	1 53	
			8169/12	1 47	ostat. pl.		2	7847/1		10001	1 47	
					ostat. komunikace		2	7847/1		10001	1 47	
7850/2	16 79	ostat. pl.	7850/2	13 09	ostat. pl.		0	7850/2		10001	13 09	
		ostat. komunikace	7850/4	2 47	ostat. pl.		0	7850/2		10001	2 47	
			8169/3	1 23	ostat. komunikace		0	7850/2		10001	1 23	
					ostat. pl.		0	7850/2		10001	1 23	
7851/1	26 87	ostat. pl.	7851/1	22 94	ostat. pl.		0	7851/1		10001	22 94	
		ostat. komunikace	7851/3	3 16	ostat. komunikace		0	7851/1		10001	3 16	
			8169/9	77	ostat. pl.		0	7851/1		10001	77	
					ostat. komunikace		0	7851/1		10001	77	
7853/1	24 80	ostat. pl.	7853/1	20 62	ostat. pl.		0	7853/1		10001	20 62	
		ostat. komunikace	7853/3	2 83	ostat. pl.		0	7853/1		10001	2 83	
			8169/1	1 35	ostat. komunikace		0	7853/1		10001	1 35	
					ostat. pl.		0	7853/1		10001	1 35	
7855/1	96 85	ostat. pl.	7855/1	93 68	ostat. pl.		0	7855/1		10001	93 68	
		ostat. komunikace	5787/151	2 81	ostat. komunikace		2	7855/1		10001	2 81	
			7855/9	36	ostat. pl.		2	7855/1		10001	36	
					ostat. komunikace		2	7855/1		10001	36	
	12 84 59			12 84 59								


*1) Rozdíl m2 vzniklý zaokrouhlením nových výměr (bod 14.7b přílohy vyhlášky č. 357/2013 Sb.)

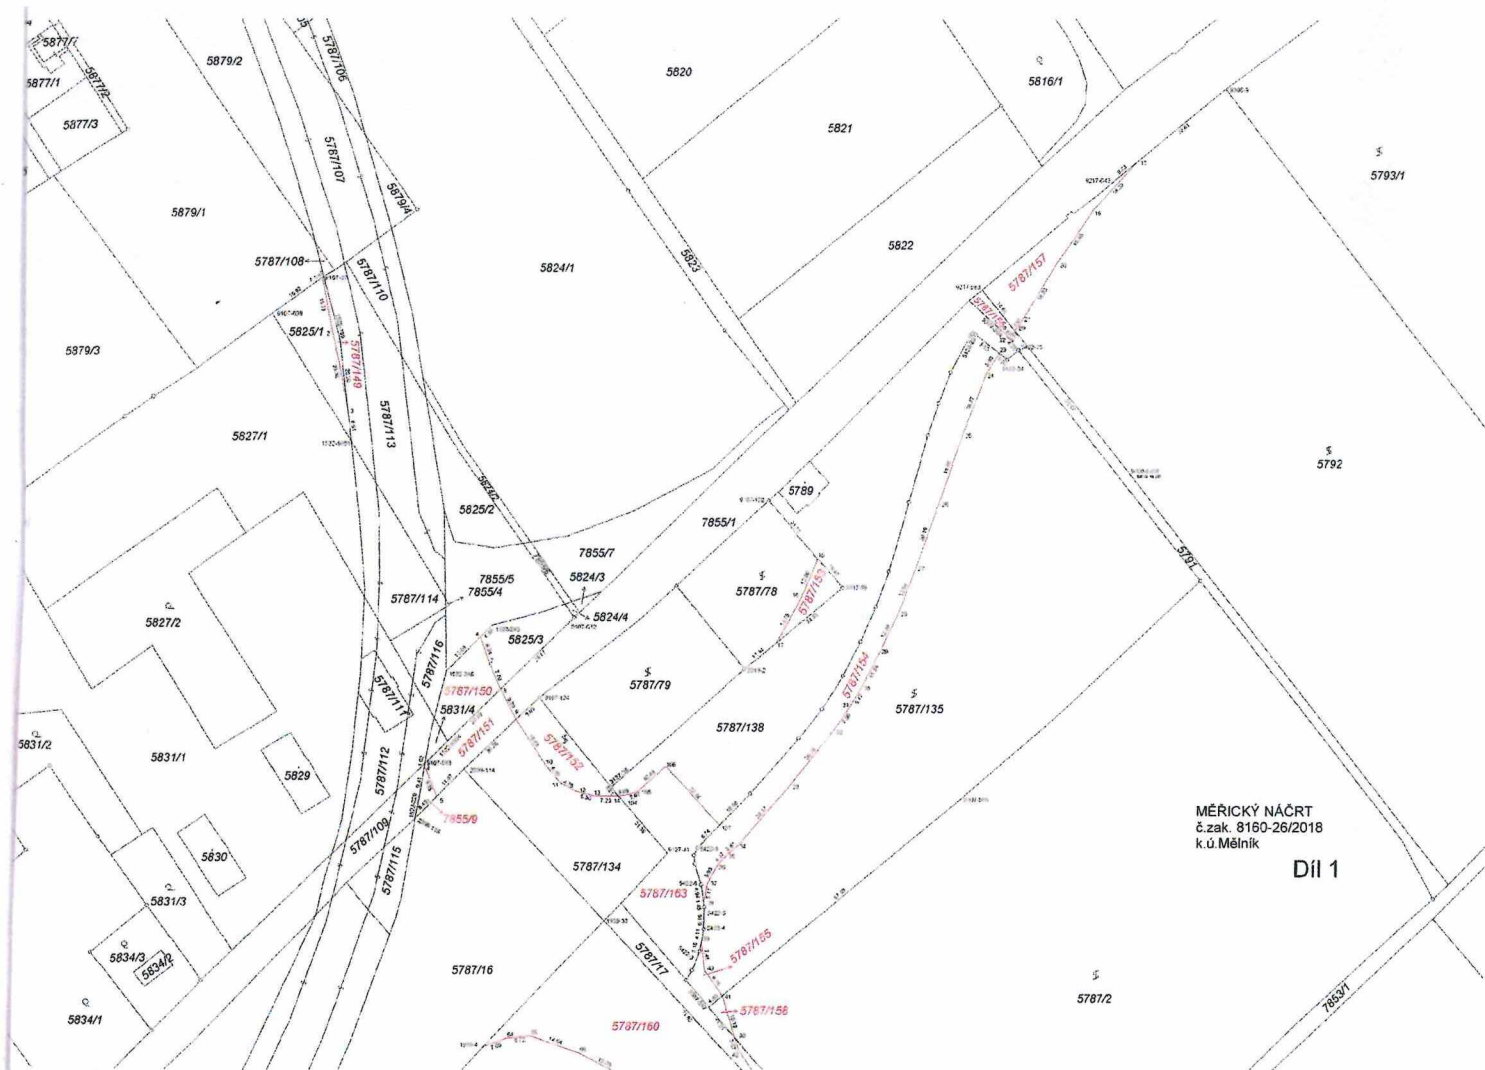

MĚŘICKÝ NÁČRT
č.zak. 8160-26/2018
k.ú. Mělník

Díl 1

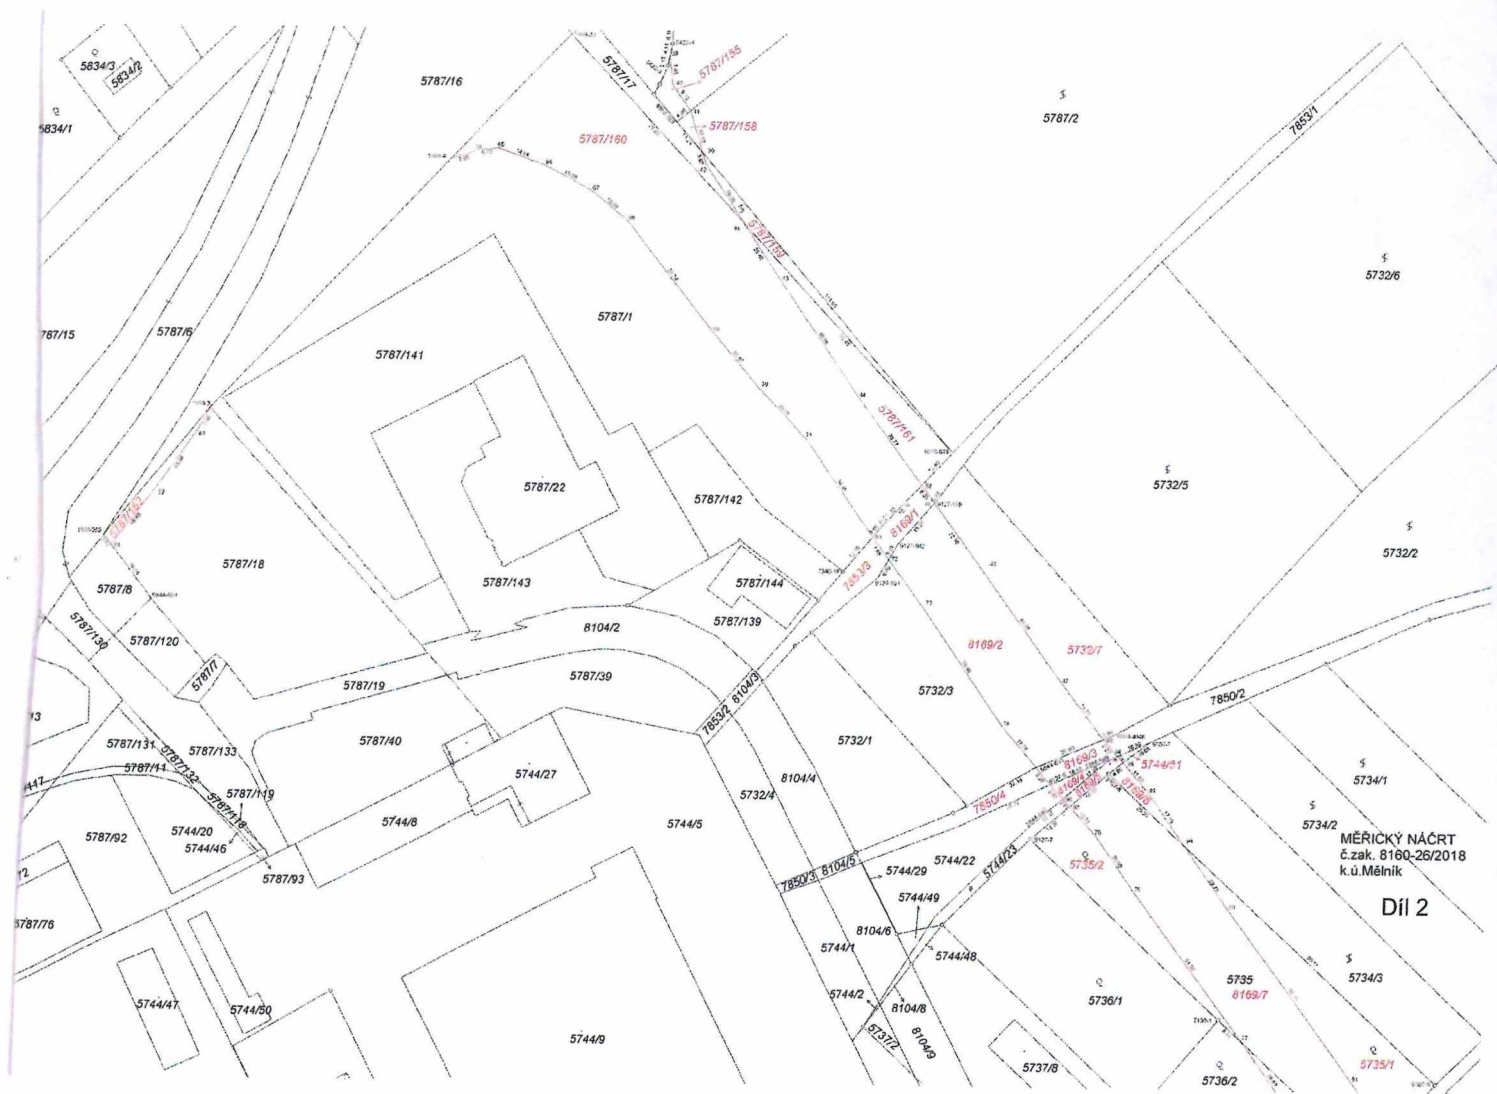


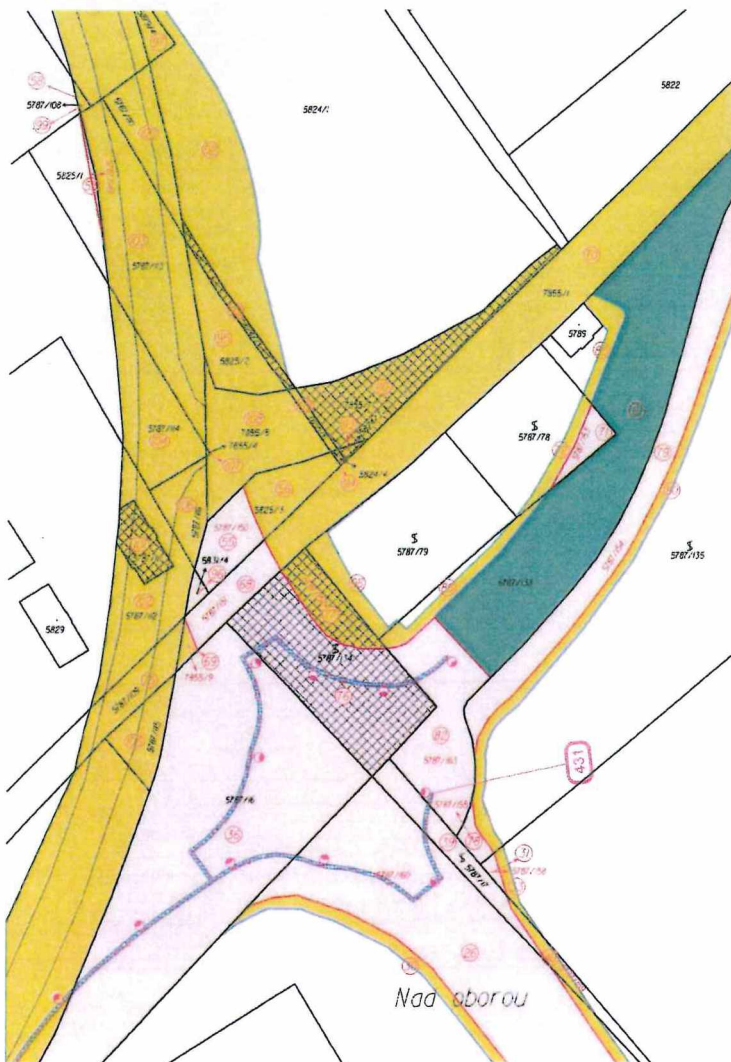

LEGENDA ZÁBORŮ

- Číslo a hranice parcely KN
- Číslo a hranice parcely KN dle GP
- Stavební čára
- Pořadové číslo parcely
- Trvalý zábor
- Trvalý zábor bez změny vlastnicka
- Dočasný zábor nad úrovní
- Dočasný zábor do úrovně
- Věcná břemena
- Parcely zapsané na LV 10002

Přehledná situace klíčů Saty

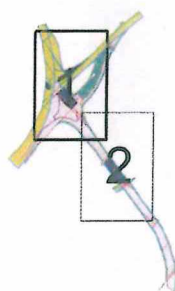

Reditelství silnic a dálnic ČR

Reditelství silnic a dálnic ČR
Na pankráči 546/55
145 05 Praha 4
Česká republika


Kraj: Středočeský		Číslo zadání: 18020	
Obec: Mělník		Soutěžní systém: S-JTSK	
Objedavatel: Reditelství silnic a dálnic ČR, Na Pankráči 56, 140 00, Praha 4		Stupeň: DSP	
ANOS: 1/9, 1/16 MĚLNÍK OBCHVAT 2. STAVBA		Měřítko: 1:1000	
Záborový elaborát 1. část dle LV		Datum: květen 2018	
Průběh:		Zpracovatel: + + +	
Situace záborů pro LV 10002 v k.ú. Mělník - grafická část č.1		Certifikační autorita katastrálních informací s.r.o.	
		Seznam:	



LEGENDA ZABORŮ

- Číslo a hranice parcely KN
- Číslo a hranice parcely KN dle GP
- Slučková čára
- Poradové číslo parcely
- Trvalý zbor
- Trvalý zbor bez změny vlastnicka
- Dobčasný zbor nad irak
- Dobčasný zbor do iraku
- Věcná břemeno
- Parcely zapsané na LV 1002

Přehledná situace kladů ústí

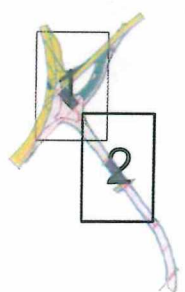

 REDITELSTVÍ SILNIC A DÁLNIC ČR Na parkovišti 546/96 145 05 Praha 4 Česká republika	
---	--

Území	Středočeský	Číslo změny	18020
Obec	Mělník	Souřadnicový systém	S-JTSK
Objednatel	Reditelství silnic a dálnic ČR, Na Parkovišti 546/96, Praha 4	Stupeň	DSP
Žadatel	1/9.1/16 MĚLNÍK OBCHVAT 2. STAVBA	Měřítko	1:1000
	Záborový elaborát I. část dle LV	Datum	květen 2018
Průběh	Situace záborů pro LV 1002 v k.ú. Mělník - grafická část č. 2	Intenzita	++
		Certifikovaná autorita	++
		Kontaktní osoba	++
		Informace	++
		Seznam	++

Seznam souřadnic (S-JTSK):

Souřadnice pro zápis do KN

Číslo bodu	Y	X	kk	Poznámka
102	734207.68	1013062.15	3	kolík
103	734228.12	1013094.55	3	barva na plotě
104	734493.11	1012586.65	3	kolík
105	734490.62	1012585.63	3	kolík
106	734482.85	1012578.71	3	kolík
107	734467.18	1012595.36	3	kolík
9000-963	734195.86	1013054.26	3	barva na plotě
9000-979	734388.46	1012738.99	3	původní mezník
9000-4044	734230.89	1012996.92	3	kolík
9000-4045	734264.37	1012942.11	3	kolík
9000-4046	734340.23	1012817.95	3	kolík
9000-5258	734351.52	1012495.83	3	barva na zdi
9107-37	734581.30	1012439.95	3	kolík
9107-122	734454.01	1012503.41	3	barva na plotě
9107-124	734518.87	1012559.36	3	plast. mezník
9107-583	734551.23	1012577.92	3	kolík
9107-608	734595.43	1012450.30	3	kolík
9107-612	734509.19	1012536.71	6	plast. mezník
9123-28	734200.35	1013053.07	6	kolík
9123-46	734234.86	1013102.96	3	barva na plotě
9123-48	734287.84	1012964.38	3	rozhraní plotů
9123-629	734248.04	1013015.06	3	kolík
9123-633	734284.96	1012966.61	3	kolík
9127-6	734358.70	1012832.43	3	kolík
9127-7	734363.71	1012847.89	3	kamen. mezník
9127-22	734408.28	1012760.16	3	kolík
9127-38	734498.41	1012584.60	6	sl. plotu
9127-41	734482.01	1012603.17	3	kolík
9127-501	734409.06	1012774.74	3	kolík
9127-502	734403.45	1012765.02	3	kolík
9127-538	734392.87	1012752.81	3	kolík
9217-583	734394.19	1012443.71	3	kolík
9217-643	734357.97	1012413.39	3	kolík
9306-9	734325.62	1012386.87	3	kolík
9307-7	734330.06	1012819.95	3	kolík
9307-8	734341.90	1012829.04	3	plast. mezník
9307-9	734246.58	1012915.48	3	původní mezník
9307-69	734432.87	1012528.06	3	sl. plotu

Seznam souřadnic (S-JTSK):

Souřadnice pro zápis do KN

Číslo bodu	Y	X	kk	Poznámka
9307-504	734387.12	1012456.50	3	kolík
9307-527	734265.50	1012937.69	3	trubka
9307-566	734398.26	1012587.47	3	kolík
9307-567	734469.55	1012646.50	3	kolík

Seznam souřadnic (S-JTSK):

Souřadnice pro zápis do KN

Číslo bodu	Y	X	kk	Poznámka
1522-199	734576.61	1012458.29	3	kolík
1522-229	734552.89	1012588.24	3	kolík
1522-245	734532.57	1012538.93	3	kolík
1522-246	734545.41	1012551.99	3	kolík
1522-252	734629.20	1012765.61	3	kolík
1522-5001	734573.12	1012486.74	3	kolík
1522-5004	734544.79	1012571.61	3	kolík
1959-3	734600.00	1012728.87	3	kolík
1959-4	734533.75	1012657.72	3	kolík
1959-33	734499.95	1012622.22	3	kolík
2142-5	734196.13	1012961.16	3	kolík
2399-114	734540.09	1012579.61	3	kolík
2399-116	734553.82	1012593.46	3	kolík
2399-165	734252.61	1013117.77	3	kolík
2734-1	734245.52	1012919.92	3	kolík
5318-2	734460.25	1012551.19	3	barva na plotě
5422-3	734472.40	1012630.70	3	plast. mezník
5422-4	734471.25	1012624.52	3	plast. mezník
5422-5	734471.17	1012618.31	3	plast. mezník
5422-6	734472.13	1012612.00	3	plast. mezník
5422-9	734473.35	1012601.65	3	plast. mezník
5422-10	734458.35	1012586.35	3	plast. mezník
5422-23	734396.02	1012456.23	3	plast. mezník
5422-24	734386.88	1012463.37	3	plast. mezník
5422-25	734383.78	1012460.64	3	barva na asfaltě
5844-564	734615.31	1012783.40	6	kolík
5844-640	734364.30	1012844.58	6	kolík
5844-641	734362.73	1012827.61	6	kolík
5844-649	734341.64	1012824.99	6	kolík
7130-1	734308.85	1012898.05	3	plast. mezník
7346-18	734418.94	1012773.01	3	plast. mezník
8028-1	734227.14	1013109.50	3	kolík
8028-5	734209.43	1013124.52	3	kolík
1	734581.82	1012440.33	3	kolík
2	734579.04	1012455.31	3	kolík
3	734574.17	1012478.21	3	kolík
4	734551.39	1012578.92	3	kolík
5	734547.85	1012587.44	3	kolík
6	734535.84	1012542.26	3	kolík
7	734533.05	1012549.97	3	kolík
8	734529.98	1012557.09	3	kolík
9	734525.47	1012565.66	3	kolík
10	734516.95	1012578.68	3	kolík
11	734512.72	1012583.60	3	kolík
12	734508.55	1012585.91	3	kolík
13	734503.38	1012587.18	3	kolík
14	734496.13	1012587.18	3	kolík
15	734439.97	1012519.79	3	barva na plotě
16	734444.91	1012531.73	3	kolík
17	734451.46	1012543.76	3	barva na plotě
18	734350.79	1012407.51	3	kolík
19	734363.12	1012421.02	3	kolík
20	734373.49	1012436.36	3	kolík
21	734382.86	1012452.05	3	kolík
22	734386.50	1012457.27	3	hřeb
23	734389.25	1012461.52	3	kolík
24	734392.81	1012467.38	3	kolík
25	734399.46	1012484.96	3	kolík
26	734405.80	1012503.59	3	kolík
27	734412.26	1012522.66	3	kolík
28	734417.02	1012535.31	3	kolík
29	734422.16	1012546.19	3	kolík
30	734427.38	1012556.43	3	kolík
31	734430.23	1012561.42	3	kolík
32	734434.32	1012567.48	3	kolík
33	734446.95	1012583.88	3	kolík
34	734461.66	1012600.93	3	kolík

Seznam souřadnic (S-JTSK):

Souřadnice pro zápis do KN

Číslo bodu	Y	X	kk	Poznámka
35	734464.61	1012603.33	3	kolík
36	734467.6	1012606.59	3	kolík
37	734470.49	1012611.74	3	kolík
38	734471.39	1012616.86	3	kolík
39	734472.01	1012628.6	3	kolík
40	734471.05	1012636.01	3	kolík
41	734465.8	1012643.39	3	kolík
42	734461.06	1012658.43	3	kolík
43	734438.79	1012691.12	3	kolík
44	734415.64	1012723.75	3	kolík
45	734393.41	1012753.43	6	kolík
46	734379.58	1012771.71	3	kolík
47	734355.95	1012803.98	3	kolík
48	734343.83	1012819.5	6	kolík
49	734330.25	1012834.66	3	kolík
50	734306.98	1012867.25	3	kolík
51	734270.66	1012915.14	3	kolík
52	734259.37	1012930.49	3	kolík
53	734246.14	1012948.09	3	kolík
54	734229.04	1012985.08	3	kolík
55	734221.47	1013005.49	3	kolík
56	734216.44	1013025.57	3	kolík
57	734209.39	1013045.44	3	kolík
58	734207.06	1013068.25	3	barva na plotě
59	734204.44	1013087.13	3	kolík
60	734205.87	1013108.39	3	kolík
61	734627.05	1012768.36	6	kolík
62	734615.3	1012752.46	3	kolík
63	734603.69	1012735.53	3	kolík
64	734527.09	1012655.39	3	kolík
65	734520.42	1012654.8	3	kolík
66	734506.61	1012659.47	3	kolík
67	734493.12	1012666.51	3	kolík
68	734482.95	1012674.78	3	kolík
69	734457.98	1012705.78	3	kolík
70	734444.9	1012720.97	3	kolík
71	734430.91	1012735.35	3	kolík
72	734406.07	1012769.56	3	kolík
73	734395.42	1012783.8	3	kolík
74	734372.36	1012816.5	3	kolík
75	734345.59	1012846.42	3	kolík
76	734333.86	1012862.58	3	kolík
77	734302.4	1012903.95	3	kolík
78	734286.07	1012926.68	3	kolík
79	734275.05	1012943.18	3	kolík
80	734270.44	1012949.33	6	kolík
81	734263.46	1012958.71	3	kolík
82	734254.86	1012976.01	3	kolík
83	734242.37	1013009.07	6	kolík
84	734235.34	1013030.33	3	kolík
85	734230.55	1013049	3	kolík
86	734228.34	1013068.14	3	kolík
87	734228.75	1013088.23	3	kolík
88	734226.91	1013106.79	3	kolík
89	734384.93	1012455.02	3	kolík
90	734462.17	1012654.92	3	kolík
91	734450.31	1012674.21	3	kolík
92	734397.22	1012748.35	6	kolík
93	734410.74	1012763.13	3	kolík
94	734339.68	1012824.14	6	kolík
95	734337.98	1012826.03	6	kolík
96	734354.92	1012836.47	6	kolík
97	734352.94	1012838.58	3	kolík
98	734320.23	1012848.69	3	kolík
99	734272.71	1012946.3	6	kolík
100	734257.08	1012933.53	3	kolík
101	734226.37	1012992.27	3	kolík