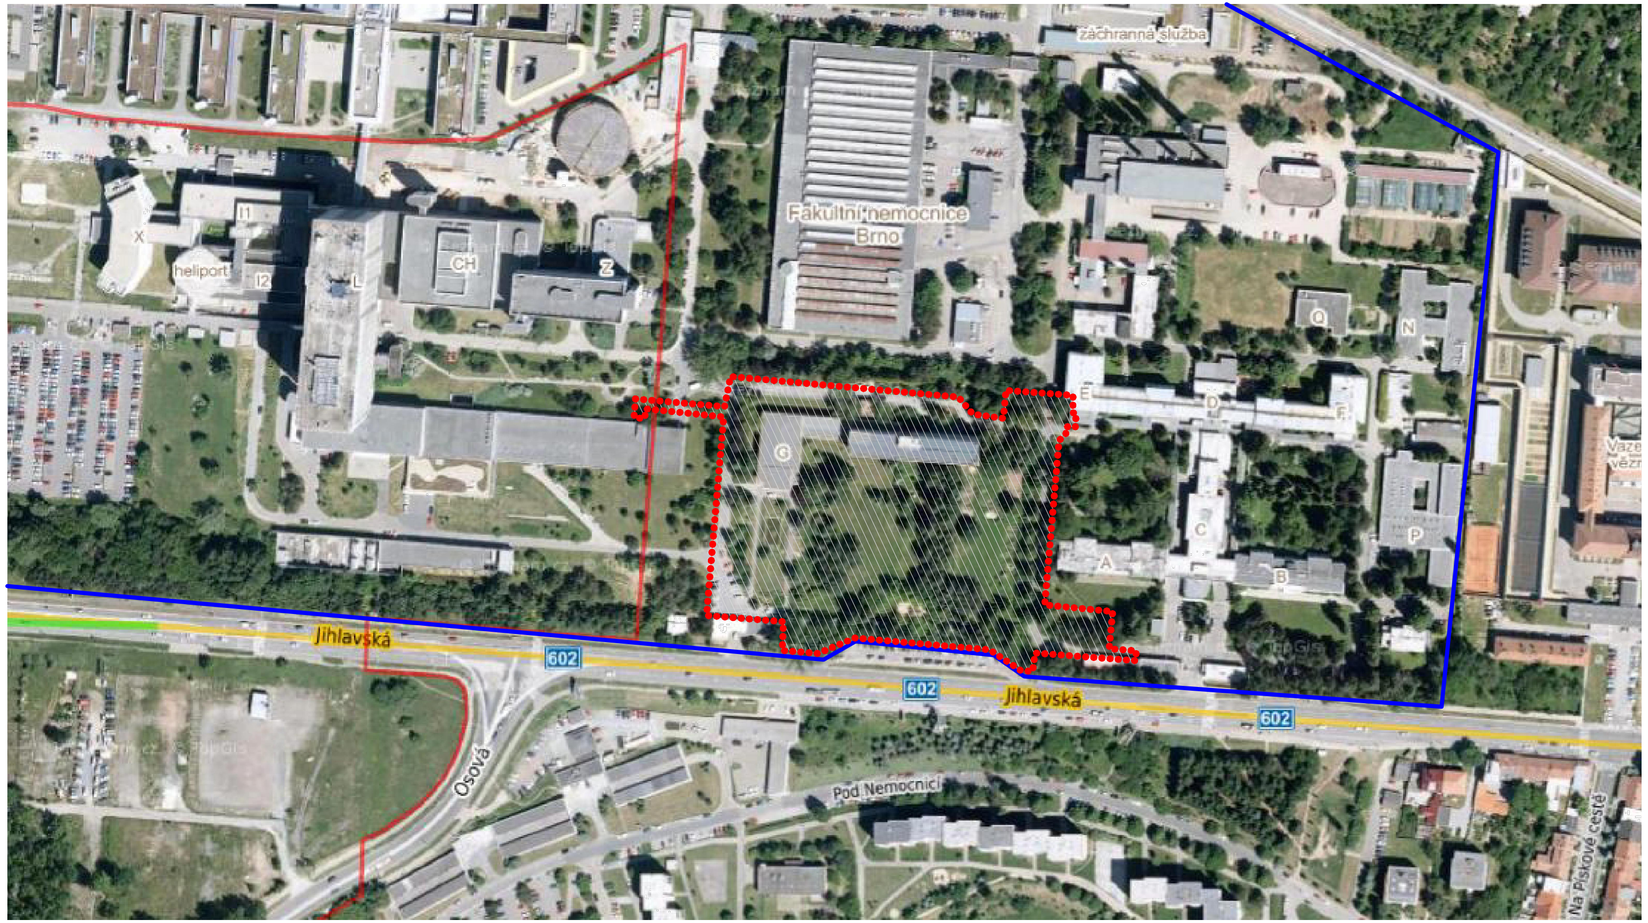

LEGENDA

- OPLOCENÁ HRANICE AREÁLU FN BRNO BOHUNICE
- HRANICE ŘEŠENÉHO ÚZEMÍ
- ŘEŠENÉ ÚZEMÍ

Č. REVIZE: REVISION NO.:	DATUM VYDÁNÍ: DATE OF ISSUE:	POPIS REVIZE: DESCRIPTION OF THE REVISION:	VYPRACOVAL: ELABORATED BY:

GENERÁLNÍ PROJEKTANT: GENERAL DESIGNER:

Sdružení Psychiatrie Brno 2016

Mlýnská 326/13, BRNO 602 00
tel.: +420 541 126 611
fax.: +420 541 126 610
e-mail: projekt_1195@k4.cz
e-mail: projekt-35-2016@ltprojekt.cz

INVESTOR: CLIENT:
Fakultní nemocnice Brno
Jihlavská 20
625 00 Brno, IČ: 65269705

OBJEDNATEL: PROJECT MANAGER:
Fakultní nemocnice Brno
Jihlavská 20
625 00 Brno, IČ: 65269705

SUBDODAVATEL: SUBCONTRACTOR:
Sdružení Psychiatrie Brno 2016
K4 a.s. Mlýnská 326/13, 602 00 Brno, IČ: 60734396
LT PROJEKT a.s. Kroftova 45, 616 00 Brno, IČ: 29220785

AUTORIZACE: AUTHORIZED BY:

ČÍSLO PARÉ: DOCUMENT SET NUMBER:

NÁZEV AKCE: TITLE:
FN Brno – Psychiatrická klinika

HLAVNÍ INŽENÝR: CHIEF PROJECT MANAGER:	Ing. Jan Kocmánek
ARCHITEKT: ARCHITECT:	Ing. arch. Boris Hladký
ZODPOVĚDNÝ PROJEKTANT: RESPONSIBLE DESIGNER:	Ing. Alice Kostíková
PROJEKTANT: DESIGNER:	Ing. Hana Marková
ZAKÁZKA Č.: CONTRACT NO.:	1195
ODDÍL: PART:	05
DATUM: DATE:	10/2017
MĚŘÍTKO: SCALE:	
STUPEŇ PD: PROJECT STATUS:	DPS
KÓD DOKUMENTACE: CODE:	C.1

STAVEBNÍ OBJEKT: BUILDING PART:

OBCHODNÍ SOUBOR: PACKAGE:

OBSAH: CONTENT: SITUAČNÍ VÝKRES ŠIRŠÍCH VZTAHŮ

ČÍSLO VÝKRESU: DRAWING NUMBER: 1195-05_C.1

REVIZE: REVISION: 00