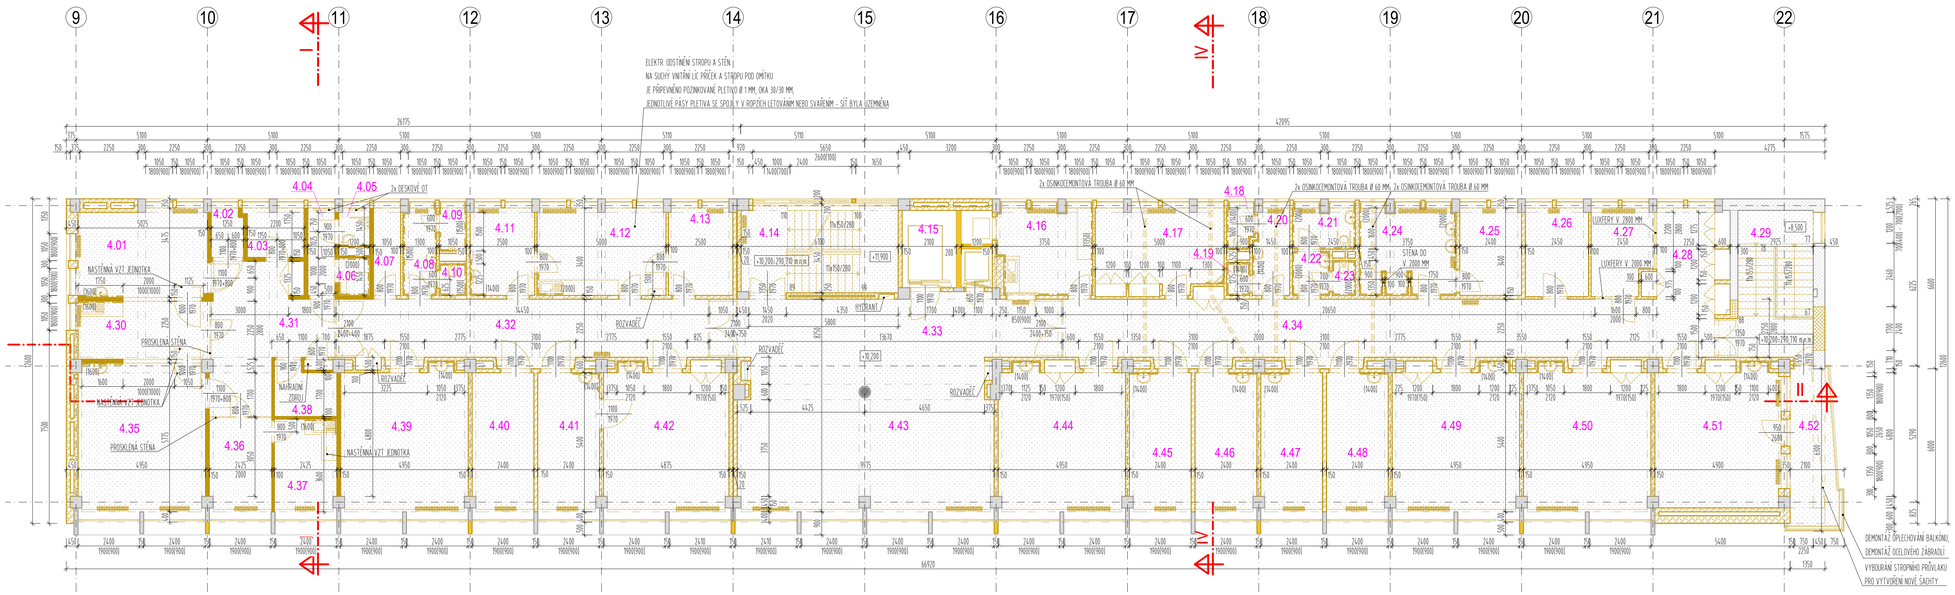

LEGENDA STÁVAJÍCÍCH MATERIÁLŮ:

- ŽELEZOBETON
- PROSTÝ BETON
- ZDIVO Z CHEL P100 NA MALTU M4
- ZDIVO Z CHEL P100 NA MALTU M5
- ZDIVO Z CHEL P100 NA MALTU M50
- ZDIVO Z VOŠTÍNOVÝCH CHEL P80

LEGENDA BOURANÝCH MATERIÁLŮ:

- ŽELEZOBETON
- PROSTÝ BETON
- ZDIVO Z CHEL P100 NA MALTU M4
- ZDIVO Z CHEL P100 NA MALTU M5
- ZDIVO Z CHEL P100 NA MALTU M50
- ZDIVO Z DUTÝCH CHEL
- ZDIVO Z VOŠTÍNOVÝCH CHEL P80
- BOURÁNÍ BETONOVÉHO OKAPOVÉHO CHODNÍKU
- ODKOPÁNÍ STÁVAJÍCÍHO TERÉNU

LEGENDA PRVKŮ:

- DEMONTÁŽ OKEN - VYVĚŠENÍ OKENNÍHO KŘÍDLA, DEMONTÁŽ RÁMU, DEMONTÁŽ VNITŘNÍHO I VENKOVNÍHO PARAPETU (DŘEV, PLECH, KERAM.OBKLAD, TERACO), VČETNĚ DEMONTÁŽE ŽALUZIÍ, ZÁVĚSŮ, VODÍCÍCH LIŠT, OVLÁDACÍCH PRVKŮ, VESTAVNÝCH PRVKŮ V RÁMECH (NAPŘ. VENTILÁTORŮ), KOTEVNÍHO MATERIÁLU OSTATNÍHO PŘÍSLUŠENSTVÍ
- DEMONTÁŽ ZAŘIZOVACÍCH PŘEDMĚTŮ VČETNĚ KOTVÍCÍCH PRVKŮ, MADEL, SEDÁTEK, ZRCADEL, MYDELNIČEK, ZÁSOBNÍKŮ PAPÍROVÝCH HULENKŮ A TOALETNÍHO PAPÍRU, ODPADKOVÝCH KOŠŮ, KOTEVNÍHO MATERIÁLU A OSTATNÍHO PŘÍSLUŠENSTVÍ
- DEMONTÁŽ LINEK A ZÁVĚSNÝCH SKŘÍNĚK, VESTAVNÝCH SPOTŘEBIČŮ, DŘEZŮ, VČETNĚ KOTEVNÍHO MATERIÁLU A OSTATNÍHO PŘÍSLUŠENSTVÍ
- ODSTRANĚNÍ OBKLADU VČETNĚ PODOMÍTKY, U DŘEVĚNÉHO VČETNĚ PODKONSTRUKCE, KOTEVNÍHO MATERIÁLU A PODOMÍTKY
- DEMONTÁŽ VESTAVĚNÝCH SKŘÍNÍ, VNITŘNÍCH POLIC VČETNĚ VYBOURÁNÍ BETONOVÉHO SOKLU VÝŠKY 250 - 300 mm, VČETNĚ KOTEVNÍHO MATERIÁLU A OSTATNÍHO PŘÍSLUŠENSTVÍ
- DEMONTÁŽ DVEŘÍ A PROSKLENÝCH STĚN, VYVĚŠENÍ DVEŘNÍHO KŘÍDLA, VYBOURÁNÍ ZÁRUBNÍ, NADSVĚTLÍKŮ, PRAHŮ, VČETNĚ KOTEVNÍHO MATERIÁLU A OSTATNÍHO PŘÍSLUŠENSTVÍ
- VYBOURÁNÍ LUXFEROVÉ STĚNY, VČETNĚ KOTEVNÍHO MATERIÁLU A OSTATNÍHO PŘÍSLUŠENSTVÍ
- DEMONTÁŽ STÁVAJÍCÍCH OTOPNÝCH TĚLES, VČETNĚ PŘIPOJOVACÍCH POTRUBÍ, KOTEVNÍHO MATERIÁLU A OSTATNÍHO PŘÍSLUŠENSTVÍ
- VYBOURÁNÍ OCHRANNÉ PŘÍZDIVKY A ODSTRANĚNÍ STÁVAJÍCÍ HYDROIZOLACE OKOLO CELÉHO OBJEKTU

BOURANÉ SKLADBY PODLAH 4.NP

A

- ZLINOLIT + PRYŽOVÁ PODLOŽKA 5 mm
- LEPIDLO 2 mm
- BETONOVÁ MAZANINA 110 mm
- LEPENKA 3 mm
- UZOL. ROHOŽ (HOBRA/SKELNÁ VATA) 30 mm
- CELKEM: 150 mm

- STROPNÍ KONSTRUKCE

BOURANÉ KONSTRUKCE

B

- ZLINOLIT + PRYŽOVÁ PODLOŽKA 5 mm
- LEPIDLO 2 mm
- BETONOVÁ MAZANINA 110 mm
- LEPENKA 3 mm
- UZOL. ROHOŽ (HOBRA/SKELNÁ VATA) 30 mm
- CELKEM: 150 mm

- STROPNÍ KONSTRUKCE

TERACOVÝ SOKL VÝŠKY 120 mm

BOURANÉ KONSTRUKCE

D

- LITÉ TERACO 20 mm
- BETONOVÁ MAZANINA 70 mm
- LEPENKA 3 mm
- IZOLAČNÍ ROHOŽ (HOBRA) 30 mm
- NÁSYP (STAVEBNÍ SUŤ) 27 mm
- CELKEM: 150 mm

- STROPNÍ KONSTRUKCE

TERACOVÝ SOKL VÝŠKY 120 mm

BOURANÉ KONSTRUKCE

E+F

- LITÉ TERACO 20 mm
- BETONOVÁ MAZANINA 70 mm
- LEPENKA 3 mm
- IZOLAČNÍ ROHOŽ (HOBRA) 30 mm
- NÁSYP (STAVEBNÍ SUŤ) 27 mm
- CELKEM: 150 mm

- STROPNÍ KONSTRUKCE

BOURANÉ KONSTRUKCE

DETAIL ODVĚTRÁNÍ ŠACHET (M 1:50)

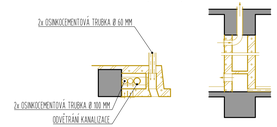

DETAIL ZDVOJENÉHO OSTĚNÍ (M 1:50)

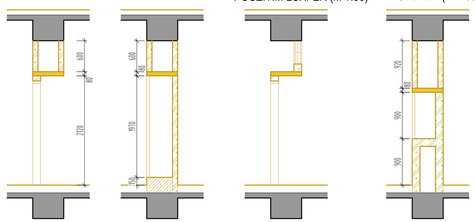

DETAIL OSTĚNÍ S POUŽITÍM LUXFER (M 1:50)

DETAIL OSAZENÍ NÁSTĚNEK (M 1:50)

POZNÁMKY

- PODROBNOSTI KONSTRUKCÍ VIZ TECHNICKÁ ZPRÁVA D1.01-001
- PŘED ZAHÁJENÍM BOURACÍCH PRACÍ JE NUTNO PROJEDNAT SE STATIKEM STATICKÉ ŘEŠENÍ PODPĚRNÍ NOSNÝCH KONSTRUKCÍ BUDOVY A POSTUP BOURACÍCH PRACÍ
- BOURACÍ PRACE NUTNO PROVÁDĚT ZA DODRŽENÍ BEZPEČNOSTNÍCH PŘEDPISŮ A S OHLEDEM NA NOSNÝ SYSTÉM, VE SPORNÝCH PŘÍPADECH NUTNO KONZULTOVAT SE STATIKEM
- V ŘEŠENÝCH MÍSTNOSTECH VYBOURAT ODSTRANITI STÁVAJÍCÍ SMOLNÝ
- PŘI BOURÁNÍ OTVORŮ VE ZDECH A PŘÉKLADECH JE NUTNO NE PRVÉ (ŠADŘ NAD) OTVORY NOSNÝCH A PŘÉKLADY, NÁSLEDNĚ MOŽNO VYBOURAT VLASTNÍ OTVOR, PŘÉKLADY VIZ KONSTRUKČNÍ ŘEŠENÍ
- V NAVAZUJÍCÍCH NEŘEŠENÝCH MÍSTNOSTECH NUTNO ZAJISTIT STÁVAJÍCÍ ROZVODY A VYBAVENÍ PŘED BOURÁNÍM PROTI PŠKOZENÍ
- POLOHU STÁVAJÍCÍCH PŘEKLADŮ NUTNO PŘED BOURÁNÍM PROVĚŘIT
- PŘED ZAPOČETÍM BOURACÍCH PRACÍ DEMONTOVAT ZAŘIZOVACÍ PŘEDMĚTY, PŘEDMĚTY PEVNĚ SPOJENÉ SE STAVBOU (ROZVADĚČE, HYDRANTY), ZAJISTIT STÁVAJÍCÍ ROZVODY (VODA, SILNOPROUD, SLABOPROUD, PLYN ATD.)
- DEMONTÁŽE A BOURÁNÍ JEDNOTLIVÝCH PRVKŮ JE VČETNĚ KOTEVNÍHO A PŘIPOJOVACÍHO MATERIÁLU
- V ŘEŠENÝCH MÍSTNOSTECH ODSTRANIT MALBU, OBKLAD, OMÍTKU
- PŘED ZAPOČETÍM BOURACÍCH PRACÍ JE NUTNO ODSTRANIT Z REKONSTRUOVANÝCH PLOCH VYBAVENÍ
- PROSTUPY, NIKY A DRÁŽKY VE STÁVAJÍCÍCH KONSTRUKCÍCH KTERÉ NEBUDOU VYUŽITY PRO NOVÉ ROZVODY ZASLEPIT A ZAPRAVIT
- DROBNÉ BOURANÉ PROSTUPY BUDOU ŘEŠENY PŘÍMO NA STAVBĚ A JE NUTNO POČÍTAT S TOUTO REZERVOU
- PO VYBOURÁNÍ KONSTRUKCÍ PODLAH, STĚN A OMÍTEK PROVÉST KONTROLU STÁVAJÍCÍHO ŽB SKELETU. PŘÍPADNÉ PORUCHY, TRHLINY KONZULTOVAT SE STATIKEM. OBNAŽENOU VÝZTUŽ OPATŘIT OCHRANNÝM NÁTĚREM S ANTIKOROZNÍM ÚČINKEM. V PŘÍPADĚ VĚTŠÍCH NEROVNOSTÍ PODLAH PŘEKROČIT NA STEJNOU VÝŠKU. PŘÍPADNÉ PROPŘÍSOBIT TLOUŠŤKY NOVÉ NAVRŽENÝCH PODLAH
- PROJEKTANT UPOZORŇUJE ŽE STAVEBNĚ-TECHNICKÝM PRŮZKUMEM BYLA ZAJIŠTĚNA VELKÁ PROMĚNLIVOST TLOUŠŤEK A SKLADEB KONSTRUKCÍ, JE NUTNÉ POČÍTAT S REZERVOU A VZNIKLÉ NEJASNOSTI VČAS KONZULTOVAT S PROJEKTANTEM A INVESTOREM.
- ZDĚNÉ KONSTRUKCE BUDOU ODSTRANĚNY POSTUPNÝM ROZEBÍRÁNÍM ZA SOUČASNÉHO PODOPYCENÍ A PODEPŘENÍ
- PRVKY OBSAHUJÍCÍ OSMIKOEMENT MUSÍ BÝT DEMONTOVÁNY A LIKVIDOVÁNY ODBORNOU FIRMOU.
- VEŠKERÉ SVAHY VYKOPŮ BUDOU PROVEDENY VE SKLONU KTERÝ JE UVEDEN V IGP. PŘI PROVÁDĚNÍ VÝKOPOVÝCH PRACÍ MUSÍ BÝT DODRŽENA PLATNÁ LEGISLATIVA A BOZP.
- STÁVAJÍCÍ ZÁKLADOVÉ KONSTRUKCE A STĚNY MUSÍ BÝT PŘI PROVÁDĚNÍ VÝKOPOVÝCH PRACÍ ZAJIŠTĚNY TAKOVÝM ZPŮSOBEM ABY NEDOŠLO K NARUŠENÍ STATIKY OBJEKTU
- BOURANÉ KONSTRUKCE MUSÍ PROBÍHAT ROVNOMĚRNĚ A V ŽÁDNÝ ODPAD NESMÍ BÝT SKLADOVÁN V JEDNOLIVÝCH PODLAŽÍCH NA JEDNOM MÍSTĚ ABY NEDOŠLO K NARUŠENÍ STÁVAJÍCÍCH KONSTRUKCÍ
- CEMENTOVÉ OMÍTKY NA STROPECH ZŮSTANOU ZACHOVANY, ČÁSTEČNĚ OLOUŠÍ PRO KRYTÍ VÝZTUŽE STROPNÍCH DESEK.

- PROJEKTOVÁ DOKUMENTACE BYLA VYPRACOVÁNA PODLE ČSN, VYHLÁŠEK A ZÁKONŮ PLATNÝCH V DOBĚ VYDÁNÍ STAVEBNÍHO POVOLENÍ

TABULKA MÍSTNOSTÍ 4.NP

OZN.MÍSTNOSTI	ÚČEL_MÍSTNOSTI-CZ	PLOCHA	PODHLED/VÝŠKA	PODLAHA	TYP_PODLAHY	STĚNA	POZN.
4.01	POKOJ	17.78	MALBA	PVC	A	MALBA	
4.02	SKLAD KYSLIKU	2.51	MALBA	PVC	B	MALBA	
4.03	ÚČETNÍ KABINKA	4.23	MALBA	PVC	B	MALBA	
4.04	PŘEDSÍŇ	3.72	MALBA	DLAŽBA	B	OLEJOVÝ NÁTĚR/MALBA	
4.05	WC	1.71	MALBA	DLAŽBA	F	OLEJOVÝ NÁTĚR/MALBA	
4.06	SPRCHA	1.89	MALBA	DLAŽBA	F	KERAM.OBKLAD/MALBA	
4.07	SKLAD	3.57	MALBA	PVC	D	MALBA	
4.08	PŘEDSÍŇ	4.38	MALBA	DLAŽBA	D	KERAM.OBKLAD/MALBA	
4.09	WC	1.83	MALBA	DLAŽBA	F	KERAM.OBKLAD/MALBA	
4.10	WC	1.36	MALBA	DLAŽBA	F	KERAM.OBKLAD/MALBA	
4.11	LÉKAŘ	8.55	MALBA	PVC	A	MALBA	
4.12	OŠETŘOVNA	16.91	MALBA	PVC	A	MALBA	
4.13	SESTRA	8.55	MALBA	PVC	A	MALBA	
4.14	SCHODIŠTĚ	20.15	MALBA	LITÉ TERACO		OLEJOVÝ NÁTĚR/MALBA	
4.15	VÝTAHOVÁ ŠACHTA	10.50					
4.16	PŘÍPRAVNA	12.27	MALBA	PVC	F	KERAM.OBKLAD/MALBA	
4.17	STANOVÉ OŠETŘOVATEL	15.14	MALBA	PVC	A	MALBA	
4.18	WC	1.67	MALBA	PVC	F	KERAM.OBKLAD/MALBA	
4.19	WC	1.75	MALBA	PVC	F	KERAM.OBKLAD/MALBA	
4.20	PŘEDSÍŇ	4.79	MALBA	PVC	D	MALBA	
4.21	WC	3.87	MALBA	DLAŽBA	F	KERAM.OBKLAD/MALBA	
4.22	PŘEDSÍŇ	2.56	MALBA	DLAŽBA	F	KERAM.OBKLAD/MALBA	
4.23	WC	1.29	MALBA	DLAŽBA	F	KERAM.OBKLAD/MALBA	
4.24	LAZEŇ	12.63	MALBA	DLAŽBA	F	KERAM.OBKLAD/MALBA	
4.25	ŠPINAVÉ PRÁDLO	8.51	MALBA	PVC	D	MALBA	
4.26	SKLAD	8.42	MALBA	PVC	B	OLEJOVÝ NÁTĚR/MALBA	
4.27	KUCHÁŇKA	7.93	MALBA	DLAŽBA	B	OLEJOVÝ NÁTĚR/MALBA	
4.28	DENNÍ MÍSTNOST	13.95	MALBA	PVC	B	OLEJOVÝ NÁTĚR/MALBA	
4.29	SCHODIŠTĚ	17.88	MALBA	LITÉ TERACO		OLEJOVÝ NÁTĚR/MALBA	
4.30	DOZOR	12.21	MALBA	PVC	A	KERAM.OBKLAD	
4.31	CHODBA	21.04	MALBA	PVC	B	MALBA	
4.32	CHODBA	36.02	MALBA	PVC		OLEJOVÝ NÁTĚR/MALBA	
4.33	HALA	47.46	MALBA	PVC		OLEJOVÝ NÁTĚR/MALBA	
4.34	CHODBA	57.52	MALBA	PVC		OLEJOVÝ NÁTĚR	
4.35	POKOJ	28.24	MALBA	PVC	A	MALBA	
4.36	LÉKAŘ	8.86	MALBA	VINYL	A	MALBA	
4.37	LÉKAŘ	8.53	MALBA	VINYL	A	MALBA	
4.38	SATNA	4.65	MALBA	PVC	A	MALBA	
4.39	POKOJ	26.97	MALBA	PVC	A	KERAM.OBKLAD	
4.40	POKOJ	12.94	MALBA	PVC	A	MALBA	
4.41	POKOJ	13.12	KAZETOVÝ PODHLED/2900	PVC	A	MALBA	
4.42	POKOJ	26.57	MALBA	PVC	A	MALBA	
4.43	DENNÍ POBYT - JÍDELNA	47.96	MALBA	PVC	B	OLEJOVÝ NÁTĚR/MALBA	
4.44	POKOJ	26.93	MALBA	PVC	A	MALBA	
4.45	POKOJ	12.94	MALBA	PVC	A	MALBA	
4.46	POKOJ	12.94	MALBA	PVC	A	MALBA	
4.47	POKOJ	12.75	MALBA	PVC	A	MALBA	
4.48	POKOJ	12.94	MALBA	PVC	A	MALBA	
4.49	POKOJ	27.04	MALBA	PVC	A	MALBA	
4.50	ERGOCENTRUM	26.97	MALBA	PVC	A	MALBA	
4.51	POKOJ - 2 LÉKAŘI	26.25	MALBA	PVC	A	MALBA	
4.52	BALKÓN	10.39	ŠKRÁBANÁ OMÍTKA	DLAŽBA		ŠKRÁBANÁ OMÍTKA	

SCHEMA

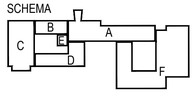

±0,000 = 280,510 m n.m.

VÝŠKOVÝ SYSTÉM: Bpv

Č. REVIZE: REVISION NO.:	DATUM VYDÁNÍ: DATE OF ISSUE:	POPIS REVIZE: DESCRIPTION OF THE REVISION:	VYPRACOVAL: ELABORATED BY:

GENERÁLNÍ PROJEKTANT: GENERAL DESIGNER:	Sdružení Psychiatrie Brno 2016	INVESTOR: CLIENT:	Fakultní nemocnice Brno Jihlavská 20 625 00 Brno, IČ: 65269705
		OBJEDNATEL: PROJECT MANAGER:	Fakultní nemocnice Brno Jihlavská 20 625 00 Brno, IČ: 65269705
	Mlýnská 326/13, BRNO 602 00 tel.: +420 541 126 611 fax.: +420 541 126 610 e-mail: projekt_1195@k4.cz e-mail: projekt-35-2016@tprojekt.cz	SUBDODAVATEL: SUBCONTRACTOR:	Sdružení Psychiatrie Brno 2016 K4 a.s. Mlýnská 326/13, 602 00 Brno, IČ: 60734396 LT PROJEKT a.s. Kroftova 45, 616 00 Brno, IČ: 29220785
		AUTORIZACE: AUTHORIZED BY:	
		ČÍSLO PARÉ: DOCUMENT SET NUMBER:	
NÁZEV AKCE: TITLE:	FN Brno – Psychiatrická klinika	HLAVNÍ INŽENÝR: CHIEF PROJECT MANAGER:	Ing. Jan Kocmánek
		ARCHITEKT: ARCHITECT:	Ing.arch. Boris Hladký
		ZODPOVĚDNÝ PROJEKTANT: RESPONSIBLE DESIGNER:	Ing. Alice Kostlíková
		PROJEKTANT: DESIGNER:	Bc. Zdeněk Vejmelka
		ZAKÁZKA Č.: CONTRACT NO.: 1195	ODDÍL: PART: 05
STAVEBNÍ OBJEKT: BUILDING PART:	01 - Pavilon G	DATUM: DATE:	10/2017
		MĚŘÍTKO: SCALE:	1:100
OBCHODNÍ SOUBOR: PACKAGE:	ARCHITEKTONICKO STAVEBNÍ ŘEŠENÍ	STUPEŇ PD: PROJECT STATUS:	DPS
		KÓD DOKUMENTACE: CODE:	D.1.01.1
OBSAH: CONTENT:	Půdorys 4.NP-bourací práce	ČÍSLO VÝKRESU: DRAWING NUMBER:	1195-05_D.1.01.1.105
		REVIZE: REVISION:	00