


**LEGENDA STÁVAJÍCÍCH MATERIÁLŮ:**

- ŽELEZOBETON
- PROSTÝ BETON
- ZDIVO Z CIHEL P100 NA MALTU M4
- ZDIVO Z CIHEL P100 NA MALTU M25
- ZDIVO Z CIHEL P100 NA MALTU M50
- ZDIVO Z VOŠTINOVÝCH CIHEL P80


**LEGENDA BOURANÝCH MATERIÁLŮ:**

- ŽELEZOBETON
- PROSTÝ BETON
- ZDIVO Z CIHEL P100 NA MALTU M4
- ZDIVO Z CIHEL P100 NA MALTU M25
- ZDIVO Z CIHEL P100 NA MALTU M50
- ZDIVO Z DUTÝCH CIHEL
- ZDIVO Z VOŠTINOVÝCH CIHEL P80



**ŘEZOPOHLED P-P**

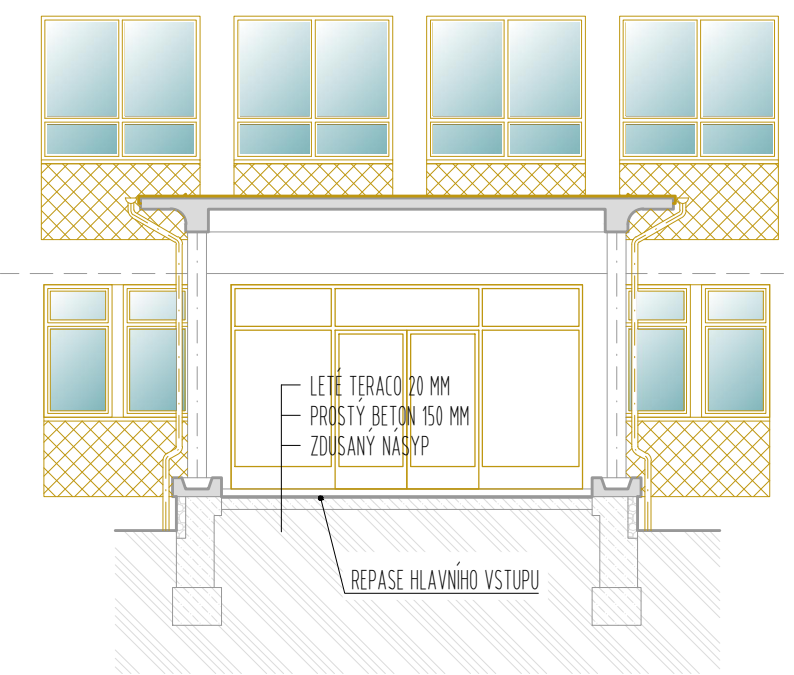

**DETAIL (M1:50)**

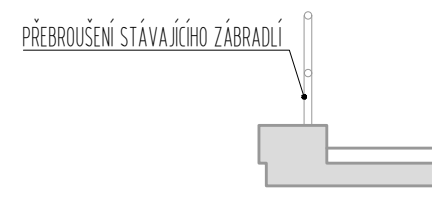

**SCHEMA**

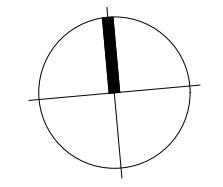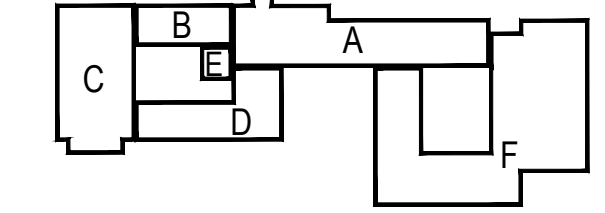

±0,000 = 280,510 m n.m.

VÝŠKOVÝ SYSTÉM: Bpv

Č. REVIZE: REVISION NO.:	DATUM VYDÁNÍ: DATE OF ISSUE:	POPIS REVIZE: DESCRIPTION OF THE REVISION:	VYPRACOVAL: ELABORATED BY:

GENERÁLNÍ PROJEKTANT: GENERAL DESIGNER:  Sdružení Psychiatrie Brno 2016  Mlýnská 326/13, BRNO 602 00 tel.: +420 541 126 611 fax.: +420 541 126 610 e-mail: projekt_1195@k4.cz e-mail: projekt-35-2016@lprojekt.cz	INVESTOR: CLIENT:  Fakultní nemocnice Brno Jihlavská 20 625 00 Brno, IČ: 65269705  Fakultní nemocnice Brno Jihlavská 20 625 00 Brno, IČ: 65269705  Sdružení Psychiatrie Brno 2016  K4 a.s. Mlýnská 326/13, 602 00 Brno, IČ: 60734396	OBJEDNATEL: PROJECT MANAGER:  Fakultní nemocnice Brno Jihlavská 20 625 00 Brno, IČ: 65269705  Sdružení Psychiatrie Brno 2016  LT PROJEKT a.s. Krotova 45, 616 00 Brno, IČ: 29220785	AUTORIZACE: AUTHORIZED BY:  ČÍSLO PARÉ: DOCUMENT SET NUMBER:
NÁZEV AKCE: TITLE:  <b>FN Brno – Psychiatrická klinika</b>	HLAVNÍ INŽENÝR: CHIEF PROJECT MANAGER: Ing. Jan Kocmánek  ARCHITEKT: ARCHITECT: Ing. arch. Boris Hladký  ZODPOVĚDNÝ PROJEKTANT: RESPONSIBLE DESIGNER: Ing. Alice Kostíková  PROJEKTANT: DESIGNER: Bc. Zdeněk Vejmelka	SUBDODAVATEL: SUBCONTRACTOR:  Sdružení Psychiatrie Brno 2016  K4 a.s. Mlýnská 326/13, 602 00 Brno, IČ: 60734396	DATUM: DATE: 10/2017  MĚŘITKO: SCALE: 1:100  STUPEŇ PD: PROJECT STATUS: DPS  KÓD DOKUMENTACE: CODE: D.1.01.1
STAVEBNÍ OBJEKT: BUILDING PART:  <b>01 - PAVILON G</b>	OBCHODNÍ SOUBOR: PACKAGE:  ARCHITEKTONICKO STAVEBNÍ ŘEŠENÍ	ZAKÁZKA Č.: CONTRACT NO.: 1195	ODDÍL: PART: 05
OBSAH: CONTENT:  Řez I-I-bourací práce	ČÍSLO VÝKRESU: DRAWING NUMBER: 1195-05_D.1.01.1.108	REVIZE: REVISION: 00	