

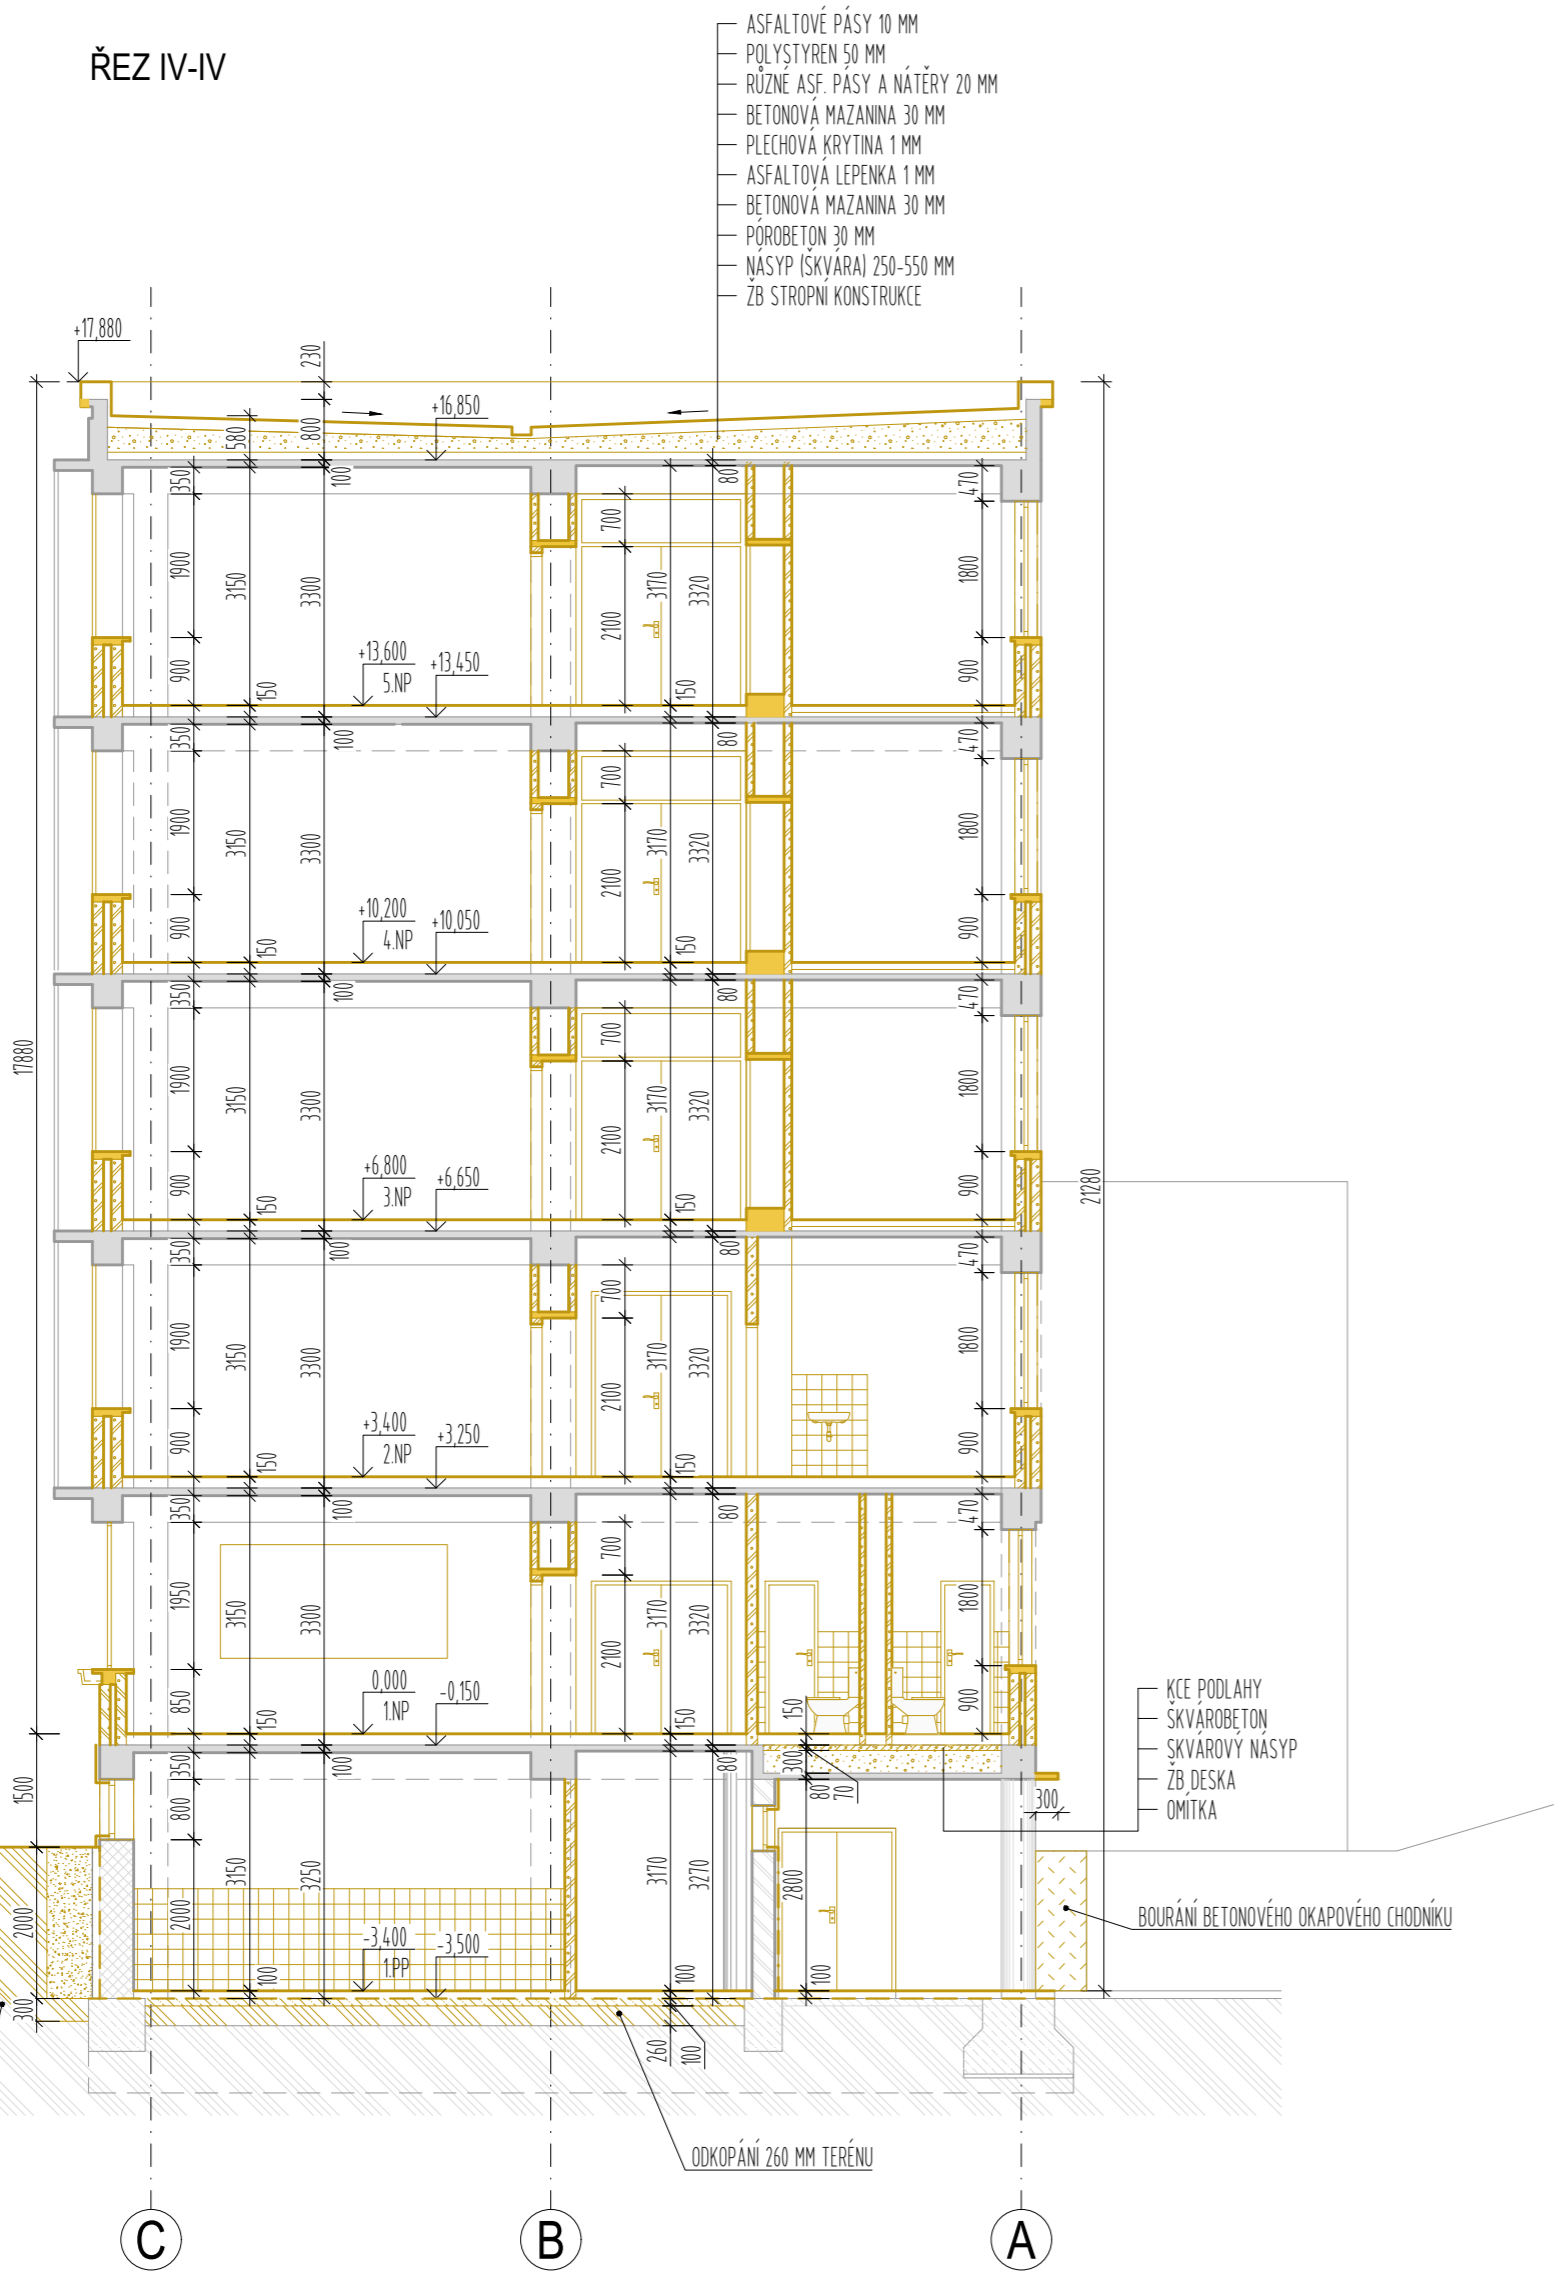


ŘEZ IV-IV

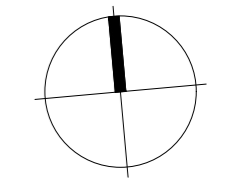

SCHEMA

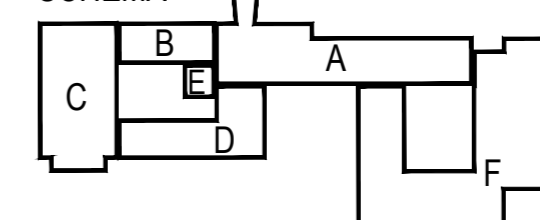

±0,000 = 280,510 m n.m.

VÝŠKOVÝ SYSTÉM: Bpv

Č. REVIZE: REVISION NO.:	DATUM VYDÁNÍ: DATE OF ISSUE:	POPIS REVIZE: DESCRIPTION OF THE REVISION:	VYPRACOVAL: ELABORATED BY:

GENERÁLNÍ PROJEKTANT: GENERAL DESIGNER: Sdružení Psychiatrie Brno 2016 Mlýnská 326/13, BRNO 602 00 tel.: +420 541 126 611 fax.: +420 541 126 610 e-mail: projekt_1195@k4.cz e-mail: projekt-35-2016@lprojekt.cz		INVESTOR: CLIENT: Fakultní nemocnice Brno Jihlavská 20 625 00 Brno, IČ: 65269705		AUTORIZACE: AUTHORIZED BY: Fakultní nemocnice Brno Jihlavská 20 625 00 Brno, IČ: 65269705	
NÁZEV AKCE: TITLE: FN Brno – Psychiatrická klinika		OBJEDNATEL: PROJECT MANAGER: Sdružení Psychiatrie Brno 2016		SUBDODAVATEL: SUBCONTRACTOR: K4 a.s. Mlýnská 326/13, 602 00 Brno, IČ: 60734396	
STAVEBNÍ OBJEKT: BUILDING PART: 01 - Pavilon G		HLAVNÍ INŽENÝR: CHIEF PROJECT MANAGER: Ing. Jan Kocmánek		ČÍSLO PARÉ: DOCUMENT SET NUMBER: 05	
OBCHODNÍ SOUBOR: PACKAGE: ARCHITEKTONICKO STAVEBNÍ ŘEŠENÍ		ZODPOVĚDNÝ PROJEKTANT: RESPONSIBLE DESIGNER: Ing. Alice Kostíková		MĚŘÍTKO: SCALE: 1:100	
OBSAH: CONTENT: Řez IV-IV-bourací práce		PROJEKTANT: DESIGNER: Bc. Zdeněk Vejmelka		ZAKÁZKA Č.:/ CONTRACT NO.: 1195	
STAVBY OBJEKT: BUILDING PART: 01 - Pavilon G		ARCHITEKT: ARCHITECT: Ing.arch. Boris Hladký		ODDÍL: PART: 05	
STAVBY OBJEKT: BUILDING PART: 01 - Pavilon G		ZODPOVĚDNÝ PROJEKTANT: RESPONSIBLE DESIGNER: Ing. Alice Kostíková		DATUM: DATE: 10/2017	
OBCHODNÍ SOUBOR: PACKAGE: ARCHITEKTONICKO STAVEBNÍ ŘEŠENÍ		PROJEKTANT: DESIGNER: Bc. Zdeněk Vejmelka		MĚŘÍTKO: SCALE: 1:100	
OBSAH: CONTENT: Řez IV-IV-bourací práce		ZAKÁZKA Č.:/ CONTRACT NO.: 1195		STUPEŇ PD: PROJECT STATUS: DPS	
STAVBY OBJEKT: BUILDING PART: 01 - Pavilon G		ARCHITEKT: ARCHITECT: Ing.arch. Boris Hladký		KÓD DOKUMENTACE: CODE: D.1.01.1	
OBCHODNÍ SOUBOR: PACKAGE: ARCHITEKTONICKO STAVEBNÍ ŘEŠENÍ		PROJEKTANT: DESIGNER: Bc. Zdeněk Vejmelka		ČÍSLO VÝKRESU: DRAWING NUMBER: 1195-05_D.1.01.1.111	
OBSAH: CONTENT: Řez IV-IV-bourací práce		ZAKÁZKA Č.:/ CONTRACT NO.: 1195		REVIZE: REVISION: 00	