


- LEGENDA**
- OBYVŠ DŇA FIGUR
 - VÝŠKOVÉ PŘECHODY DŇA FIGUR SVÁHOVNÍ
 - OBYVŠ ZÁKLADŮ
 - HTU HRUBŠ TERÉNŇI ÚPRAVY
 - 2,100 ± 278,41 m.n.m.
 - 4,100 ± 276,41 m.n.m.
 - PT PŮVODNÍ TERÉN
 - UT ÚPRAVY TERÉNŇI
- POZNÁMKY**
- VÝCHOZÍ PRACOVNÍ PLOCHOU PRO VÝKOPY JSOU HRUBŠ TERÉNŇI ÚPRAVY (ČÁSTĚNĚ PŮVODNÍ TERÉN)
 - SVÁHOVNÍ VÝKOPY 1:2
 - TRŇBA TĚŽITELNOSTI 1
 - HLADINA PODZEMNÍ VODY NEBYLA ZASTŇVNA V ŽÁDNĚM Z PRŮŘEZŮNÝCH ANI ARCHIVNĚNÝCH VRTŮ

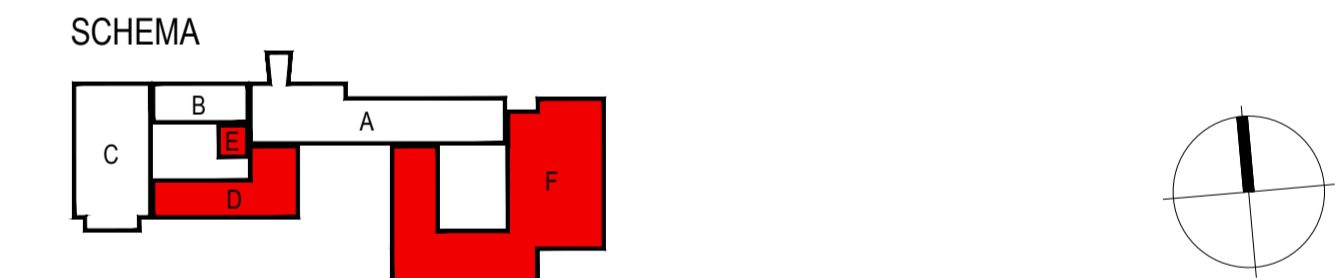

±0,000 = 280,510 m.n.m. VÝŠKOVÝ SYSTĚM: Bpv

REVIZIJE	DATA MĚNĚNÍ	POPIS MĚNĚNÍ	VYPRACOVAL
REVISION NO.	DATE OF REVISION	DESCRIPTION OF THE REVISION	ELABORATED BY

GENERAL DESIGNER Sdužení Psychiatrie Brno 2016	INVESTOR CLIENT OBJEDNATEL PROJECT MANAGER Fakultní nemocnice Brno Jihlavská 20 625 00 Brno, IČ: 65269705	AUTHORIZED BY CLIENT
MÝŠKA SPOUŠTĚNÍ BRNO 022 01 M. +420 541 138 611 M. +420 541 138 611 e-mail: projekt_1195@ga.cz e-mail: projekt_05_27@ga.cz	SUBORDINATE CONTRACTOR DOCUMENT SET NUMBER Sdužení Psychiatrie Brno 2016 Fakultní nemocnice Brno Jihlavská 20 625 00 Brno, IČ: 65269705	ČÍSLO PÁNE DOCUMENT SET NUMBER LT PROJEKT a.s. Křižkova 45, 602 00 Brno, IČ: 60343096 IČ: 60343096, C: 20220785
FN Brno – Psychiatrická klinika	MAIN DESIGNER CHIEF PROJECT MANAGER ARCHITECT ZODPOVĚDNÝ PROJEKTANT RESPONSIBLE DESIGNER PROJEKTANT DESIGNER ZÁKLADNÍ ČÍSLO CONTRACT NO. ČÍSLO NO.	AUTHORIZED BY CLIENT OBJEDNATEL PROJECT MANAGER Ing. Jan Kofíček Ing. Alena Kofíčková Ing. arch. Jiřka Hymannová
STAVĚBNÍ OBJEKT BUILDING PART 01 - Pavilon G	MĚŘÍTKO SCALE 1:100	ČÍSLO PÁNE DOCUMENT SET NUMBER D.1.01.1
OBECNĚNÍ SOUBOR PACKAGE ARCHITEKTONICKO STAVEBNÍ REŠENÍ	STAVĚBNÍ PROJECT STATUS DPS	REVISION REVISION 1195-05_D.1.01.1 00
OBSAH CONTENT Výkopy	ČÍSLO PÁNE DRAWING NUMBER 1195-05_D.1.01.1 00	