ŘEZ ŠACHTOU V4
1:45

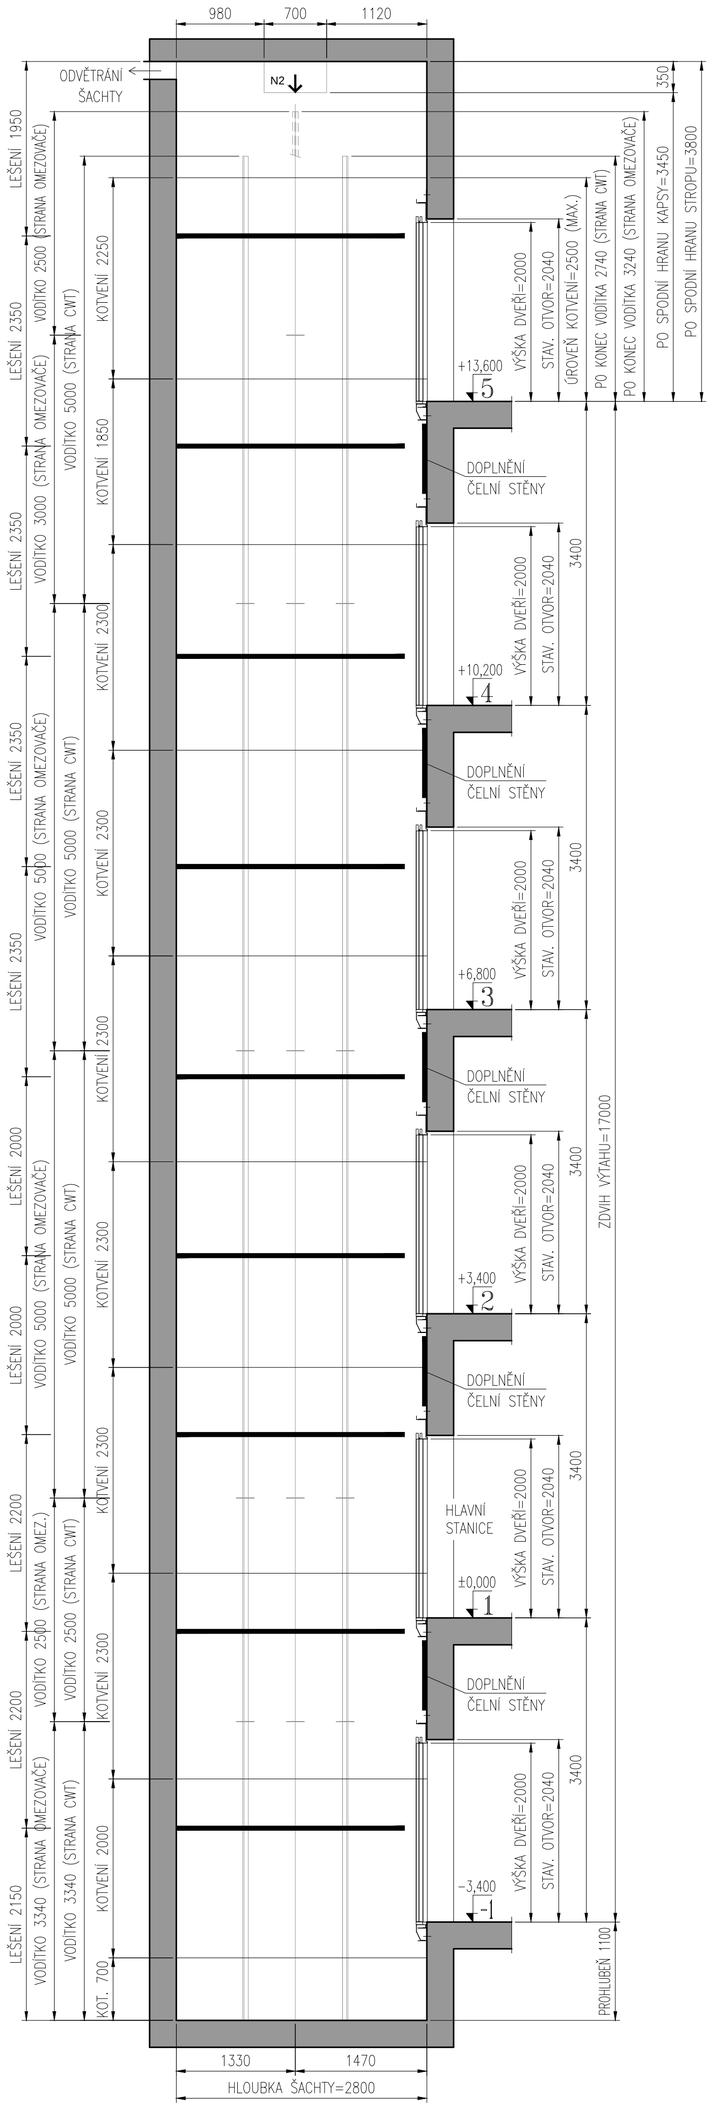

DETAIL MONT. OKA
1:10

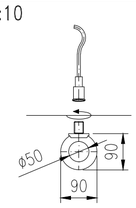

* VLNOVÁ KOTVA DB 682
* MONTÁŽNÍ OKO 8.8 M20

DETAIL KOTVENÍ DVEŘÍ
1:10

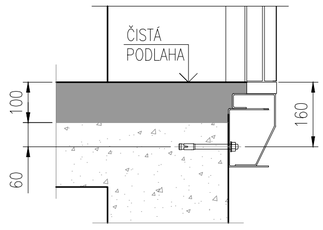

BEZPEČNOSTNÍ PROSTORY
1:30
501 – 50 – 72 – 35 = 344
EN81–20 5.2.5.7.2 c) min. 300mm

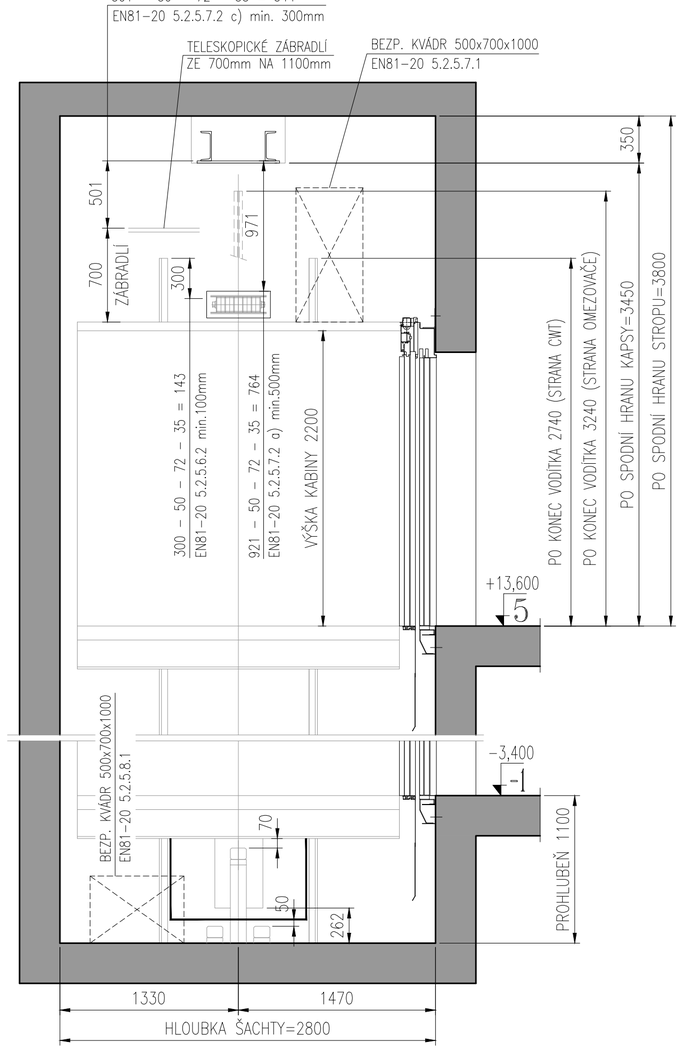

STAVEBNÍ OTVORY PŘI POHLEDU ZE ŠACHTY
1:30

STANICE '5'

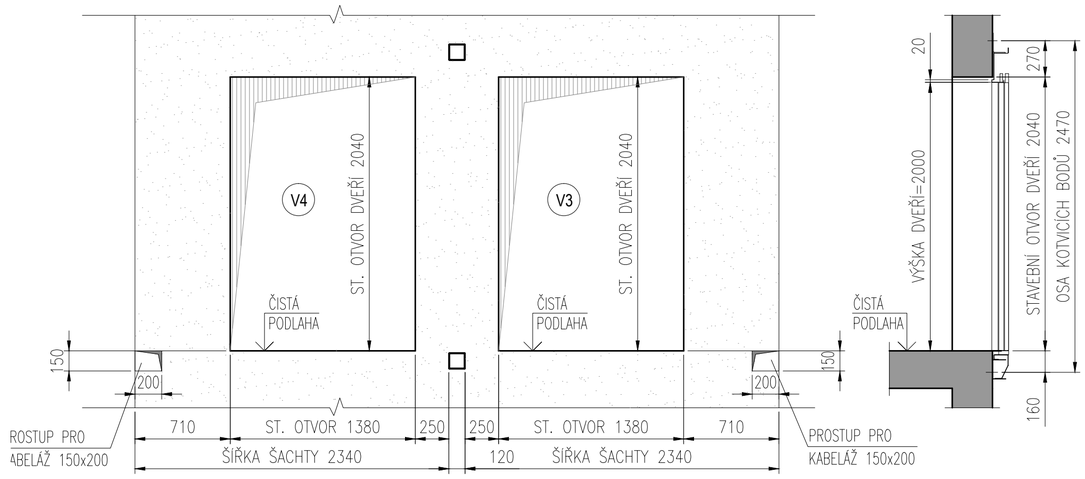

STANICE '-1,1,2,3,4'

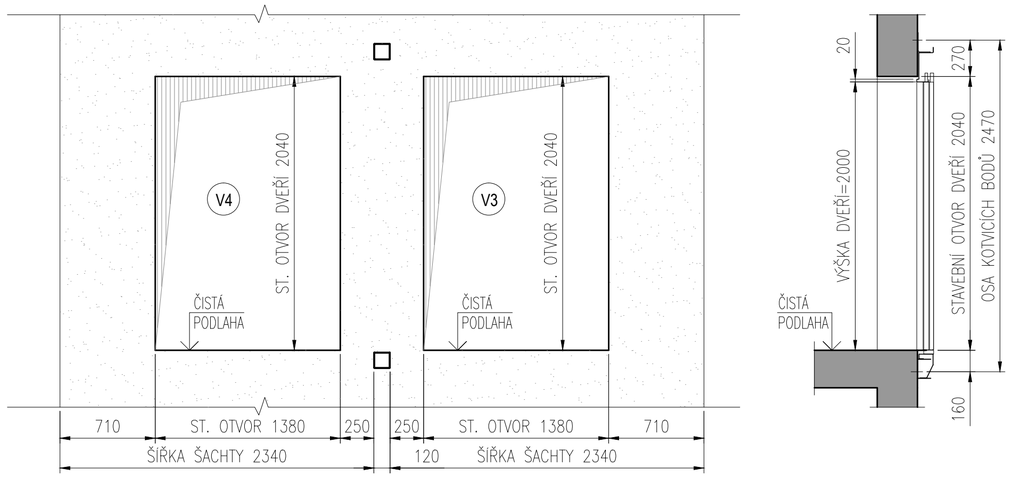

SCHEMA

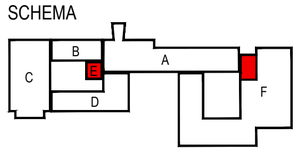

±0,000 = 280,510 m n.m.

VÝŠKOVÝ SYSTÉM: Bpv

Č. REVIZE: REVISION NO.:	DATUM VYDÁNÍ: DATE OF ISSUE:	POPIS REVIZE: DESCRIPTION OF THE REVISION:	VYPRACOVAL: ELABORATED BY:

GENERÁLNÍ PROJEKTANT: GENERAL DESIGNER:
Sdružení Psychiatrie Brno 2016

Mlýnská 326/13, BRNO 602 00
tel.: +420 541 126 611
fax.: +420 541 126 610
e-mail: projekt_1195@k4.cz
e-mail: projekt-35-2016@ltprojekt.cz

INVESTOR: CLIENT: Fakultní nemocnice Brno, Jihlavská 20, 625 00 Brno, IČ: 65269705

OBJEDNATEL: PROJECT MANAGER: Fakultní nemocnice Brno, Jihlavská 20, 625 00 Brno, IČ: 65269705

SUBDODAVATEL: SUBCONTRACTOR: Sdružení Psychiatrie Brno 2016
K4 a.s., Mlýnská 326/13, 602 00 Brno, IČ: 60734396
LT PROJEKT a.s., Kroftova 45, 616 00 Brno, IČ: 29220785

AUTORIZACE: AUTHORIZED BY:

ČÍSLO PARÉ: DOCUMENT SET NUMBER:

NÁZEV AKCE: TITLE:
FN Brno – Psychiatrická klinika

HLAVNÍ INŽENÝR: CHIEF PROJECT MANAGER:	Ing. Jan Kocmánek
ARCHITEKT: ARCHITECT:	Ing.arch. Boris Hladký
ZODPOVĚDNÝ PROJEKTANT: RESPONSIBLE DESIGNER:	Ing. Alice Kostíková
PROJEKTANT: DESIGNER:	Ing.arch. Jitka Hývnarová
ZAKÁZKA Č.: CONTRACT NO.:	1195
ODDÍL: PART:	05
DATUM: DATE:	10/2017
MĚŘÍTKO: SCALE:	
STUPEŇ PD: PROJECT STATUS:	DPS
KÓD DOKUMENTACE: CODE:	D.1.01.1
ČÍSLO VÝKRESU: DRAWING NUMBER:	1195-05_D.1.01.1.217
REVIZE: REVISION:	00

STAVEBNÍ OBJEKT: BUILDING PART: 01 - Pavilon G

OBCHODNÍ SOUBOR: PACKAGE: ARCHITEKTONICKO STAVEBNÍ ŘEŠENÍ

OBSAH: CONTENT: Výtahy - řezy