


KNIHA DETAILŮ

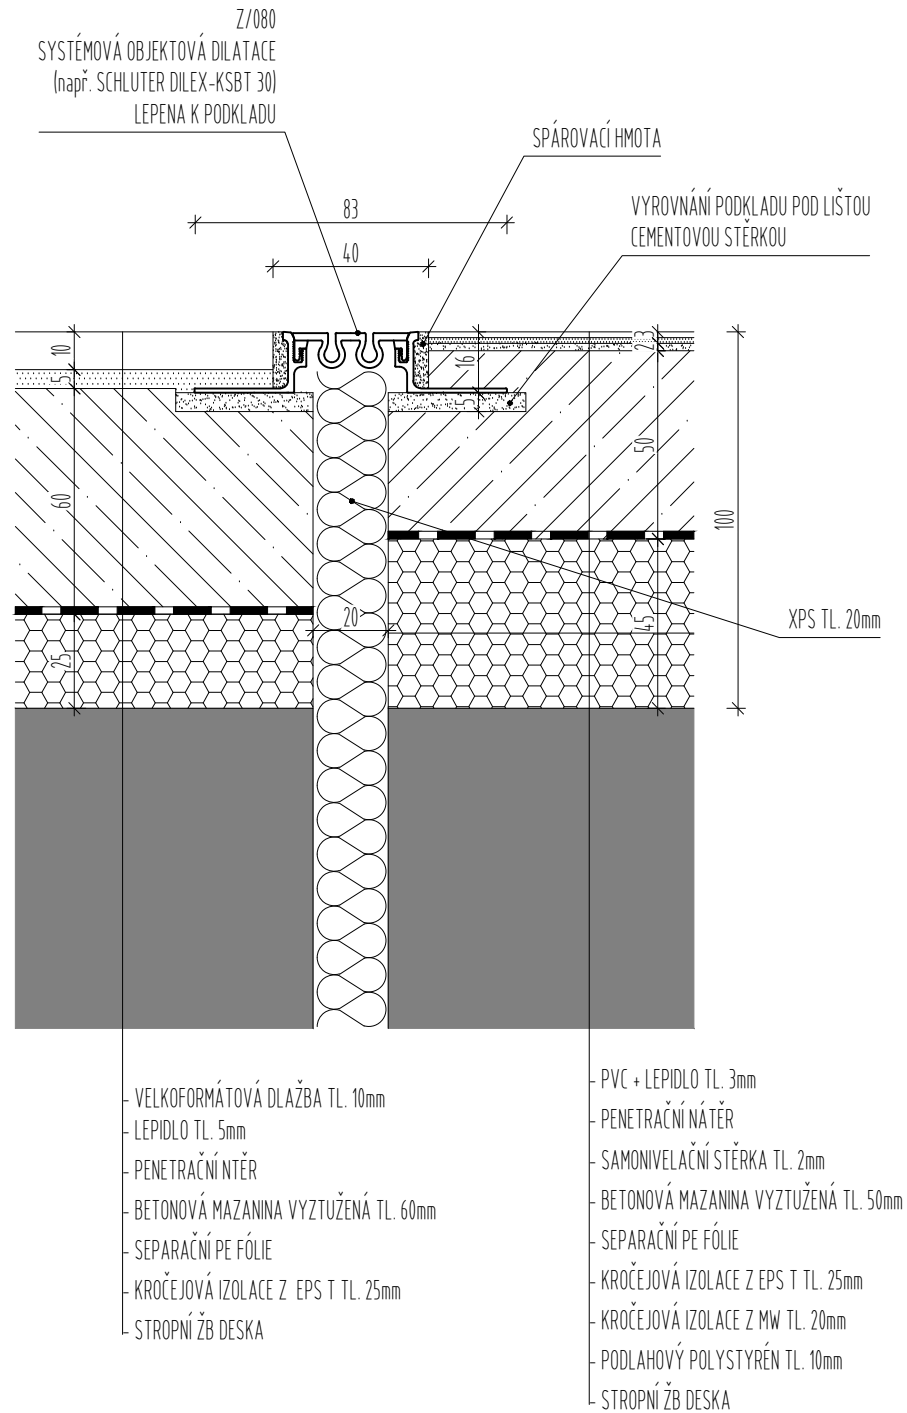

OBJEKTOVÁ DILATAČNÍ LIŠTA V PODLAZE - ŘEZ

MĚŘÍTKO: 1 : 2

ČÍSLO DETAILU: 005