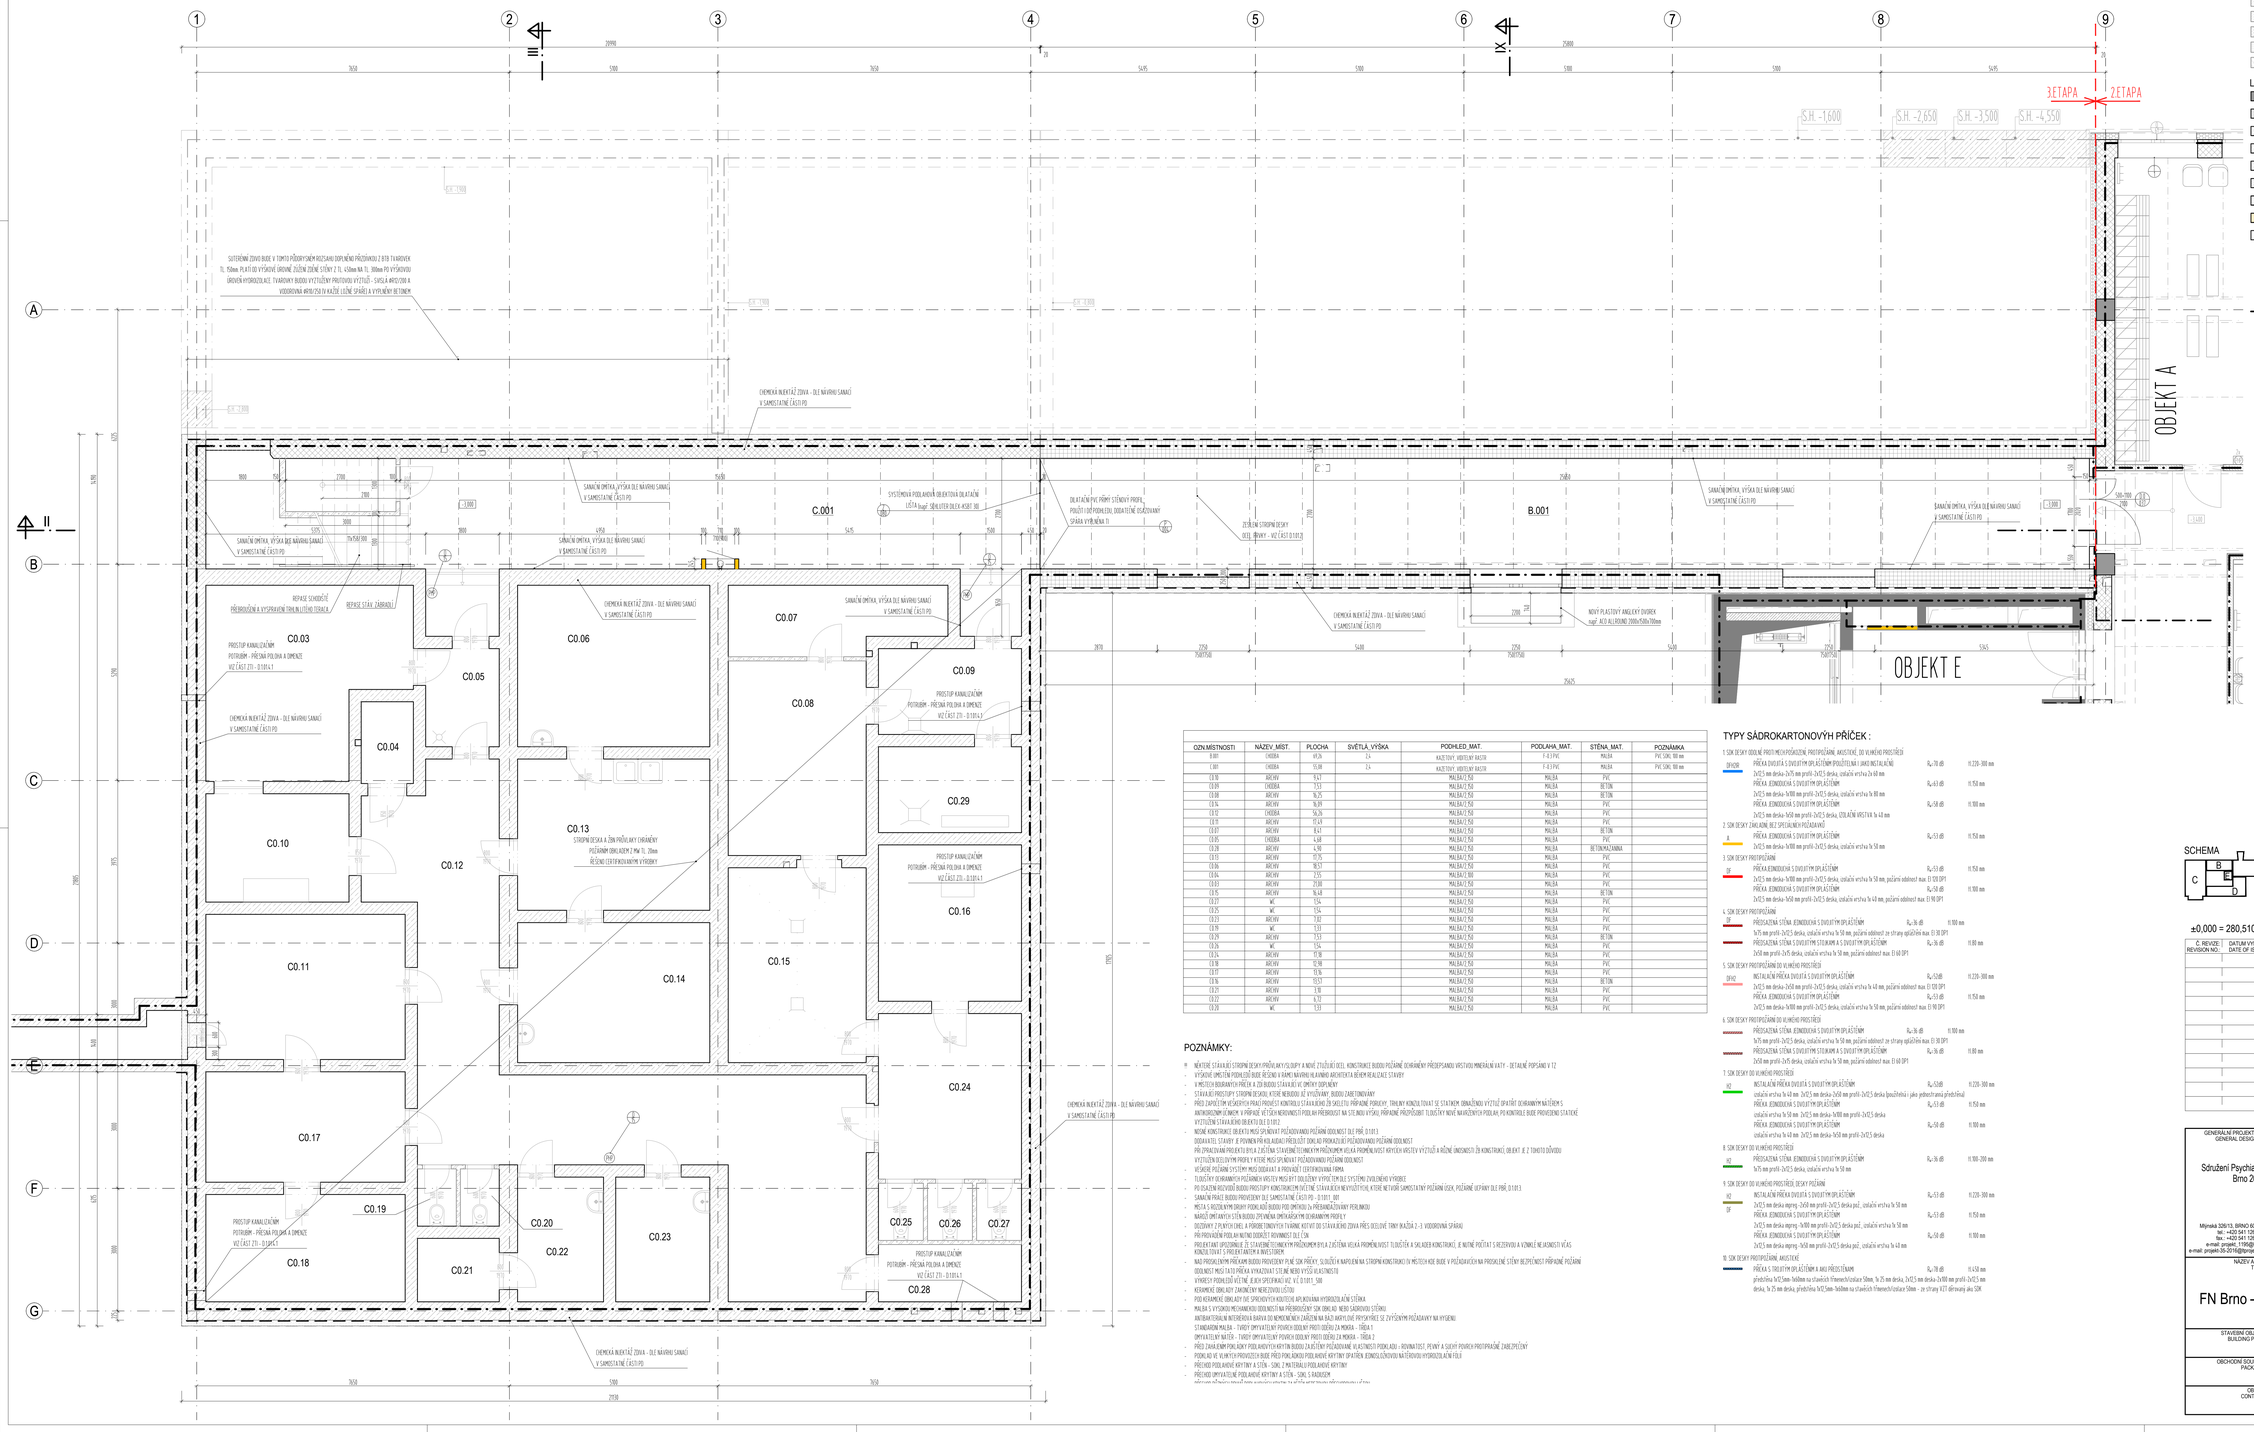
1
2
3
4
5
6
7
8
9
A
B
C
D
E
F
G
3.ETAPA
2.ETAPA
S.H. -1,600
S.H. -2,650
S.H. -3,500
S.H. -4,550
OBJEKT A
OBJEKT E
C.001
B.001
C0.03
C0.04
C0.05
C0.06
C0.07
C0.08
C0.09
C0.10
C0.11
C0.12
C0.13
C0.14
C0.15
C0.16
C0.17
C0.18
C0.19
C0.20
C0.21
C0.22
C0.23
C0.24
C0.25
C0.26
C0.27
C0.28
C0.29
SUTERÉNNÍ ZDIVO BUDE V TÉMTO PŮDORYSNÉM ROZSAHU DOPLNĚNO PŘEDSTAVENOU Z BTB TI KVÓDEK TL. 150mm (PLATÓU VYŠŠÍHO ÚROVNĚ ZLEVA ZDIVO STĚNY Z TL. 450mm NA TL. 300mm PO VYŠŠÍ ÚROVEŇ ÚROVEŇ VYSOKOSTI ZLEVA. TVAROVNÝ BUDOU VYZTUŽENY PROTIVOU VÝZTUŽÍ - SVISLÁ A PROTIZDIVO A VIDOBOVNÁ WR16/250 IV KAŽDÉ LOŽNÉ SPÁŘÁ A VYPLNĚNY BETONEM
CHEMICKÁ INJEKTÁŽ ZDIVA - DLE NÁVRHU SANACÍ V SAMOSTATNÉ ČÁSTI PD
SANAČNÍ OMÍTKA, VÝŠKA DLE NÁVRHU SANACÍ V SAMOSTATNÉ ČÁSTI PD
SYSTÉMOVÁ PODLAHA V OBJEKTOVÁ DILATAČNÍ LIŠTA typ: SENALITER DILEX AGBT 30E
DILATAČNÍ PVC PRŮMY STĚNOVÝ PROFIL POUŽÍT I DO PRŮMĚTU, DODATEČNÉ (ÚŽITOVANÝ SPÁRA VYPŘENÁM 1)
ZTEBLOM STROPNÍ DESKY (EL. BENKY – VIZ ČÁST D.1.01.3)
NOVÝ PLASTOVÝ ANGLICKÝ DVOREK typ: ALD ALUBOUND 2000x1500x1100mm
REPASE SENOVÉHO PŘEBROUŠENÍ A VYSPRAVENÍ TĚRH DLE LITÍNÍ TERASCA
REPASE STÁVK ZÁBRADLÍ
PROSTUP KANALIZAČNÍM POTRUBÍM - PŘEČNÁ POLOHA A ÚPRAVEC VIZ ČÁST ZTI - D.1.01.4.1
STROPNÍ DECKA A ŽEN PŘÍLAKY CHRÁNĚNY PEŘÁNÍM OBVLAKEM Z PM TL. 20mm ŘEŠENO CERTIFIKOVANÝM VÝROBKY
PROSTUP KANALIZAČNÍM POTRUBÍM - PŘEČNÁ POLOHA A ÚPRAVEC VIZ ČÁST ZTI - D.1.01.4.1