


KNIHA DETAILŮ

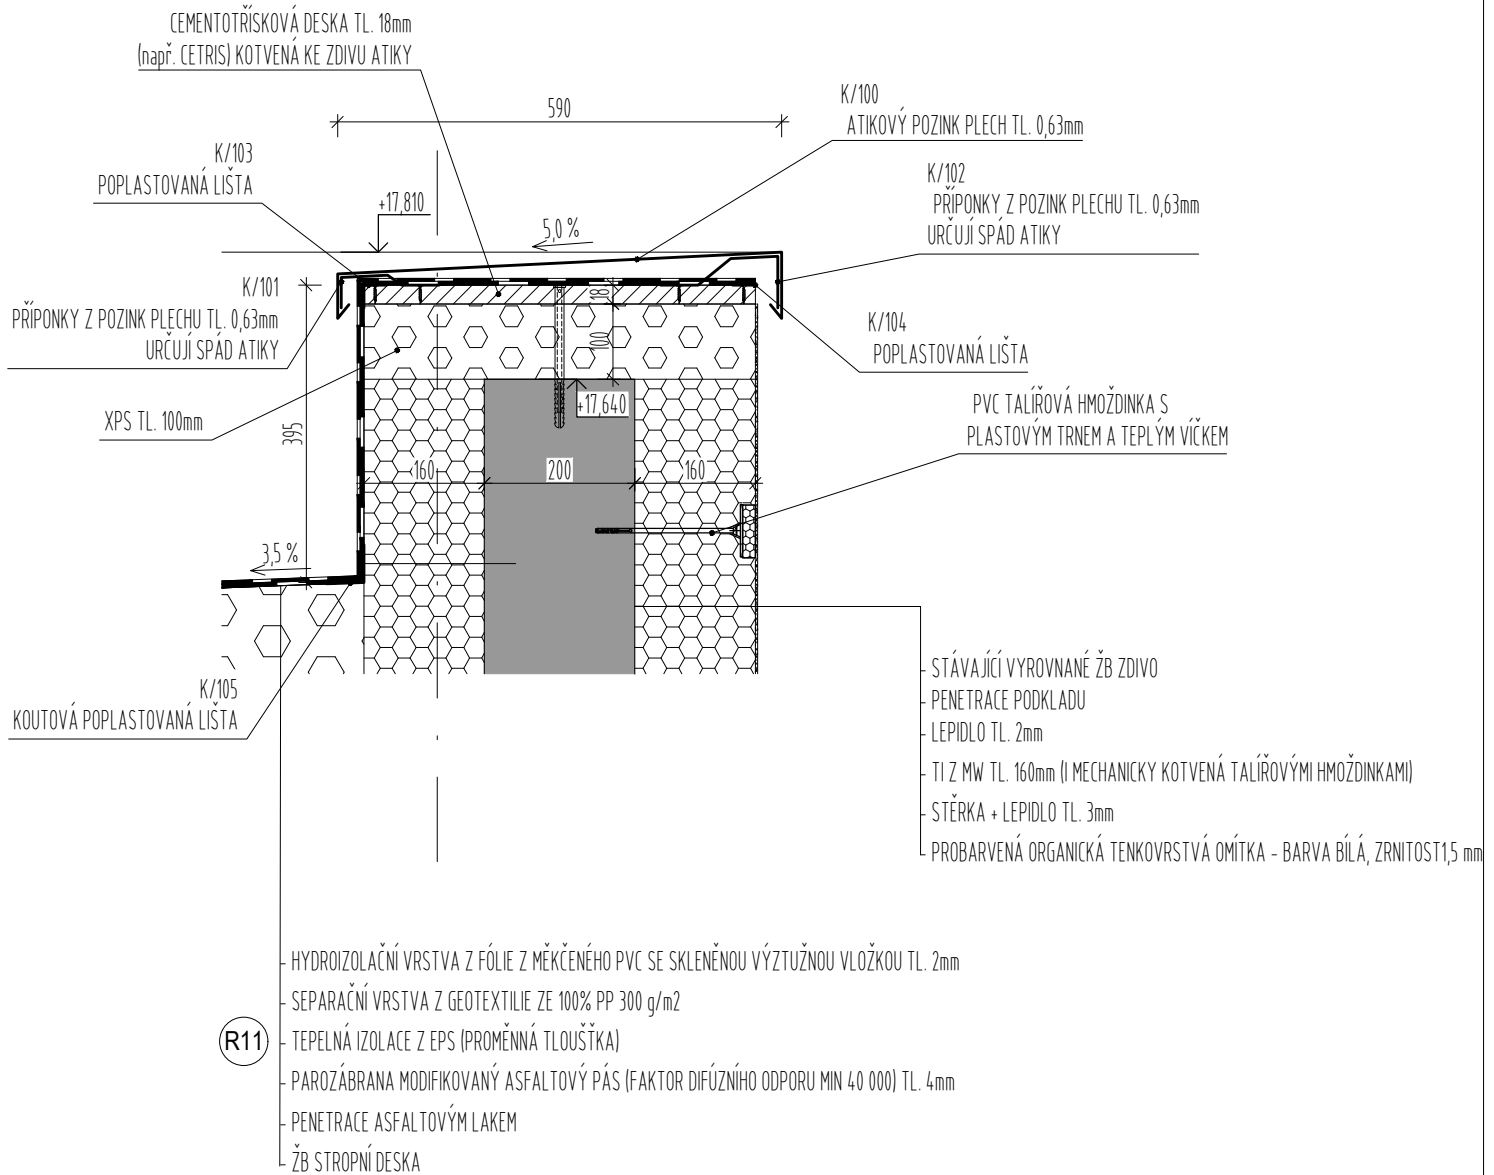

ATIKA OBJEKTU - ŘEZ

MĚŘÍTKO: 1 : 10

ČÍSLO DETAILU: 002