LEGENDA

1 - FASÁDA - POVRCHOVÁ ÚPRAVA BUDE PROVEDENA ORGANICKOU PROBARVOVANOU TENKOVRSTVOU OMÍTKOU ZRNITOSTI 1,5 MM S PŘÍSADOU PROTI PLÍSNÍM A ŘASÁM VE FORMĚ MIKROKAPSLÍ S DLOUHODOBÝM ÚČINKEM. BARVA LOMENÁ BÍLÁ.
2 - SOKL - POVRCHOVÁ ÚPRAVA BUDE PROVEDENA ORGANICKOU PROBARVOVANOU TENKOVRSTVOU OMÍTKOU ZRNITOSTI 1,5MM A 0,1MM, APLIKOVANOU VE VZHLEDU POHLEDOVÉHO BETONU.
3 - OPĚRNÉ ZDI - POHLEDOVÝ BETON
4 - PŘEDLOŽENÁ SCHODIŠTĚ A RAMPY - KARTÁČOVANÝ BETON
5 - STÁVAJÍCÍ ŽELEZOBETONOVÉ SLOUPY - CEMENTOVÁ STĚRKA VE VZHLEDU POHLEDOVÉHO BETONU
6 - REPASE TERACA STÁVAJÍCÍ PŘÍSTUPOVÉ RAMPY
7 - REPASE STÁVAJÍCÍHO ŽULOVÉHO SCHODIŠTĚ
8 - PŘEDSAZENÁ HLINÍKOVÁ SLOUPKO-PŘÍČKOVÁ FASÁDA Z PRŮHLEDNÝCH A NEPRŮHLEDNÝCH ČÁSTÍ - BARVA ŠEDÁ RAL 7040
9 - PŘEDSAZENÉ PAKETY ŽALUZIÍ PRO VNĚJŠÍ STÍNĚNÍ - BARVA ŠEDÁ RAL 7040
10 - FASÁDNÍ HLINÍKOVÁ SLOUPKO-PŘÍČKOVÁ FASÁDA Z PRŮHLEDNÝCH A NEPRŮHLEDNÝCH ČÁSTÍ - BARVA BÍLÁ RAL 9003
11 - PŘEDSAZENÉ PAKETY ŽALUZIÍ PRO VNĚJŠÍ STÍNĚNÍ OKEN - BARVA BÍLÁ RAL 9003
12 - KLEMPÍŘSKÉ ZÁMEČNICKÉ PRVKY - OPLECHOVÁNÍ KONSTRUKCÍ PŮVODNÍCH SLUNOLAMŮ - BARVA BÍLÁ RAL 9003
13 - FASÁDNÍ HLINÍKOVÁ SLOUPKO-PŘÍČKOVÁ FASÁDA VERTIKÁL Z ČIRÉHO IZOLAČNÍHO VÍCESKLA - BARVA ŠEDÁ RAL 7040
14 - OKNA A DVEŘE - HLINÍKOVÉ PROFILY Z PRŮHLEDNÝCH A NEPRŮHLEDNÝCH ČÁSTÍ, SKLENĚNÁ VÝPLŇ Z ČIRÉHO IZOLAČNÍHO VÍCESKLA (U=0,9 W/m2.K), BARVA RÁMU ŠEDÁ RAL 7040
15 - OKNA - PLASTOVÉ PROFILY Z PRŮHLEDNÝCH A NEPRŮHLEDNÝCH ČÁSTÍ, SKLENĚNÁ VÝPLŇ Z ČIRÉHO IZOLAČNÍHO VÍCESKLA (U=0,9 W/m2.K), BARVA RÁMU ŠEDÁ RAL 7040
16 - PODOMÍTKOVÉ PAKETY ŽALUZIÍ PRO VNĚJŠÍ STÍNĚNÍ OKEN - BARVA ŠEDÁ RAL 7040
17 - ZASTŘEŠENÍ VSTUPŮ DO BUDOVY - OCELOVÁ KONSTRUKCE Z JACKL PROFILŮ, OBKLAD FASÁDNÍMI KAZETAMI BOND S ROZNÁŠECÍM AL ROŠTĚM - BARVA ŠEDÁ RAL 7040
18 - OCELOVÉ ÚNIKOVÉ TOČITÉ SCHODIŠTĚ - BARVA ŠEDÁ RAL 7040
19 - OCELOVÁ ZÁBRADLÍ - BARVA ŠEDÁ RAL 7040
20 - OCELOVÝ ŽEBŘÍK PRO VÝLEZ NA STŘECHU - BARVA ŠEDÁ RAL 7040
21 - FASÁDNÍ PROTIDĚŠŤOVÁ HLINÍKOVÁ ŽALUZIE - HLINÍKOVÉ LAMELY - BARVA ŠEDÁ RAL 7040
22 - VZT JEDNOTKA
23 - HAVARIJNÍ DEŠŤOVÝ PŘEPAD
24 - KLEMPÍŘSKÉ PRVKY - OPLECHOVÁNÍ ATIK - PŘEDZVĚTRALÝ TITANZINKOVÝ PLECH - BARVA ŠEDOMODRÁ
25 - KLEMPÍŘSKÉ PRVKY - OPLECHOVÁNÍ PARAPETŮ - PŘEDZVĚTRALÝ TITANZINKOVÝ PLECH - BARVA ŠEDOMODRÁ
26 - KLEMPÍŘSKÉ PRVKY - OKAPOVÉ SVODY - PŘEDZVĚTRALÝ TITANZINKOVÝ PLECH - BARVA ŠEDOMODRÁ
27 - VOŠTINOVÉ ZDIVO AKUSTICKÉ CLONY
28 - OCELOVÉ PŘEDLOŽENÉ SCHODIŠTĚ - BARVA ŠEDÁ RAL 7040

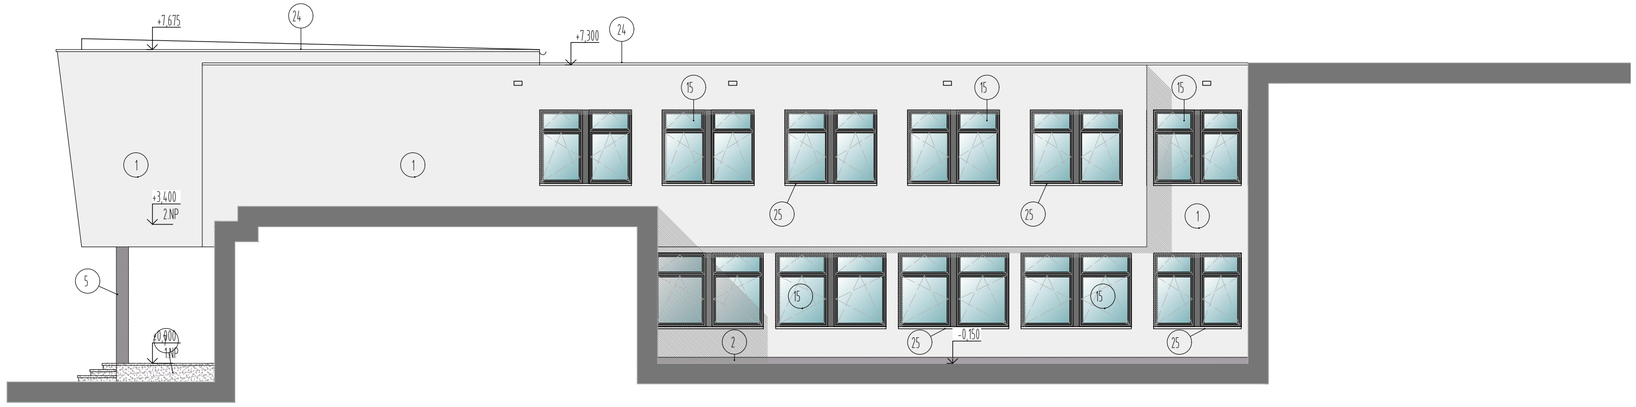

MÍSTNOSTI CDZ - K (Centrum duševního zdraví) :

A.126, A.128, A.129, A.320, A.320a, A.321, A.321a, A.322, A.322a, A.324, A.324a, A.325, A.325a
B.102, B.103, B.104, B.105
C.103, C.104, C.105, C.106, C.107, C.108, C.114, C.116, C.117
D.102, D.103, D.104, D.105, D.106, D.107, D.108, D.109, D.110, D.111, D.112
F.105, F.106, F.107, F.108, F.109, F.110, F.111

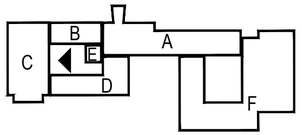

±0,000 = 280,510 m n.m.

VÝŠKOVÝ SYSTÉM: Bpv

Č. REVIZE: REVISION NO.:	DATUM VYDÁNÍ: DATE OF ISSUE:	POPIS REVIZE: DESCRIPTION OF THE REVISION:	VYPRACOVAL: ELABORATED BY:

GENERÁLNÍ PROJEKTANT: GENERAL DESIGNER:
Sdružení Psychiatrie Brno 2016

Mlýnská 326/13, BRNO 602 00
tel.: +420 541 126 611
fax.: +420 541 126 610
e-mail: projekt_1195@k4.cz
e-mail: projekt-35-2016@ltprojekt.cz

INVESTOR : CLIENT:
Fakultní nemocnice Brno
Jihlavská 20
625 00 Brno, IČ: 65269705

OBJEDNATEL: PROJECT MANAGER:
Fakultní nemocnice Brno
Jihlavská 20
625 00 Brno, IČ: 65269705

SUBDODAVATEL: SUBCONTRACTOR:
Sdružení Psychiatrie Brno 2016
K4 a.s.
Mlýnská 326/13,
602 00 Brno, IČ: 60734396
LT PROJEKT a.s.
Kroftova 45,
616 00 Brno, IČ: 29220785

AUTORIZACE: AUTHORIZED BY:

ČÍSLO PARÉ: DOCUMENT SET NUMBER:

NÁZEV AKCE: TITLE:
FN Brno – Psychiatrická klinika

HLAVNÍ INŽENÝR: CHIEF PROJECT MANAGER: Ing. Jan Kocmánek
ARCHITEKT: ARCHITECT: Ing. arch. Boris Hladký
ZODPOVĚDNÝ PROJEKTANT: RESPONSIBLE DESIGNER: Ing. Alice Kostíková
PROJEKTANT: DESIGNER: Ing. Hana Marková, Ing. Martin Foral, Ing. arch. Jitka Hývnarová, Bc. Zdeněk Vejmelka, Ing. arch. Pavel Hude
ZAKÁZKA Č.: CONTRACT NO.: 1195
ODDÍL: PART: 05

STAVEBNÍ OBJEKT: BUILDING PART: 01 - Pavilon G

DATUM: DATE: 10/2017
MĚŘÍTKO: SCALE: 1:100

OBCHODNÍ SOUBOR: PACKAGE: ARCHITEKTONICKO STAVEBNÍ ŘEŠENÍ

STUPEŇ PD: PROJECT STATUS: DPS
KÓD DOKUMENTACE: CODE: D.1.01.1

OBSAH: CONTENT: Pohled východní 2 - navrhovaný stav C

ČÍSLO VÝKRESU: DRAWING NUMBER: 1195-05_D.1.01.1.611
REVIZE: REVISION: 00