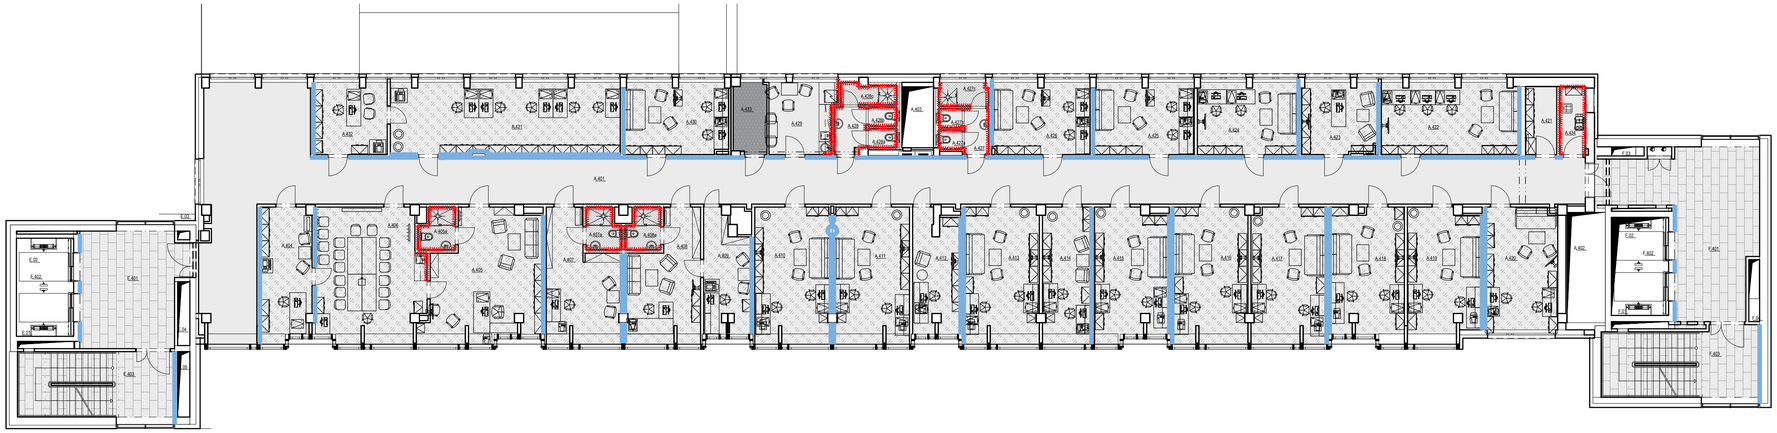

POZNÁMKY:

- KONKRÉTNÍ BAREVNOST BUDE DOŘEŠENA V RÁMCI AUTORSKÉHO DOZORU PODLE AKTUÁLNÍCH VZORNÍKŮ A BUDE VYCHÁZET Z BAREVNÝCH KOMBINACÍ ZNÁZORNĚNÝCH VE GRAFICKÝCH PŘÍLOHÁCH TECHNICKÉ ZPRÁVY!
- NA SPOJÍCH PODLAHOVÝCH ROLÍ BUDE POUŽITA SHODNÁ BAREVNOST, KTERÁ JE PŘEDEPSÁNA K PŘÍSLUŠNÉ PODLAHOVINĚ VE FIREMNÍ VZORKOVNICI.
- PODLAHOVINY KLADENÉ V PÁSECH BUDOU VYTÁŽENY NA STĚNY S VLOŽENÝM PROFILOVÝM SOKLEM DO V. 100 MM A BUDOU ZAKONČENY PVC UKONČOVACÍ LIŠTOU V BARVĚ ŠEDÉ RAL 7040. V MÍSTĚ ZÁRUBNĚ PŘECHÁZÍ VYTÁŽENÍ PVC PŘES FABION DO OSTŘEHO ROHU. SOKL BUDE PROVÁDĚN BEZ BORDURY!
- PVC VYTAŽENO NA SOKL ZABUDOVANÉHO MOBILIÁŘE
- NESMÍ BÝT POUŽITY KRYTINY S INDEXEM ŠÍŘENÍ PLAMENE VĚTŠÍM NEŽ 100 MM/MIN.
- UKONČENÍ OBKLADŮ VČETNĚ HRAN A ROHŮ BUDE PROVEDENO POMOCÍ PŘÍSLUŠNÝCH SYSTÉMOVÝCH LIŠT.
- PŘECHODY MEZI RŮZNÝMI DRUHY POVRCHŮ PODLAH ŘEŠIT PŘECHODOVOU NEREZOVOU LIŠTOU.
- KERAMICKÁ DLAŽBA V MÍSTNOSTECH NEBO PROSTORÁCH S MOKRÝM PROVOZEM MUSÍ MÍT PROTISKLUZNOU ÚPRAVU (SPRCHY, KOUPELNY) V SOULADU S ČSN 74 4507. NA SCHODIŠŤOVÝCH STUPNÍCH MUSÍ BÝT SOUČINITEL SMYKOVÉHO TŘENÍ ≥ 0,6 I ZA MOKRA.
- KERAMICKÉ DLAŽBY V PŘECHODU NA SVISLOU STĚNU OPATŘIT KERAMICKÝM SOKLÍKEM, PŘÍPADNĚ POUŽÍT KERAMICKÝ SOKLÍK V LICI S OMÍTKOU.

MÍSTNOSTI CDZ - K (Centrum duševního zdraví) :

A.126, A.128, A.129, A.320, A.320a, A.321, A.321a, A.322, A.322a, A.324, A.324a, A.325, A.325a
B.102, B.103, B.104, B.105
C.103, C.104, C.105, C.106, C.107, C.108, C.114, C.116, C.117
D.102, D.103, D.104, D.105, D.106, D.107, D.108, D.109, D.110, D.111, D.112
F.105, F.106, F.107, F.108, F.109, F.110, F.111

±0,000 = 280,510 m n.m.

VÝŠKOVÝ SYSTÉM: Bpv

Č. REVIZE: REVISION NO.:	DATUM VYDÁNÍ: DATE OF ISSUE:	POPIS REVIZE: DESCRIPTION OF THE REVISION:	VYPRACOVAL: ELABORATED BY:

LEGENDA POVRCHŮ PODLAH:

PVC 1

EXTRÉMNĚ TRVANLIVÁ, NA ÚDRŽBU NENÁROČNÁ PODLAHOVÁ KRYTINA Z HOMOGENNÍHO VINYLU, VYSOKÉ KVALITY A POVRCHEM TVRZENÝM OCHRANNOU VRSTVOU IQ PUR, URČENÁ PRO KOMERČNÍ PROSTORY. JEDNÁ SE O HOMOGENNÍ VINYLOVOU PODLAHOVINU VYSOKÉ KVALITY S OBSAHEM VINYLU (MIN. 45% VÁHY), TO UMOŽŇUJE VYTAHOVÁNÍ DO SOKLU PŘÍMO Z PODLAHY BEZ SVÁRU PODÉL STĚN. POVRCH MUSÍ BÝT TVRZEN OCHRANNOU VRSTVOU IQ PUR JIŽ Z VÝROBY, TATO VRSTVA CHRÁNÍ MATERIÁL PŘED ZVÝŠENÝM ULPÍVÁNÍM NEČISTOT A DÍKY TÉTO ÚPRAVĚ NENÍ POTŘEBA NA ÚDRŽBU POUŽÍVAT LEŠTÍCÍ PASTU A VOSKY. POVRCH JE MOŽNÉ RENOVOVAT SUCHÝM KARTÁČOVÁNÍM ČERVENOU PODLOŠKOU. MATERIÁL MUSÍ SPLŇOVAT ODOLNOST PROTI OPOTŘEBENÍ DLE EN 660 ČÁST 1 JAKO TŘÍDA P ≤0,15 mm NEBO DLE EN 660 ČÁST 2 S VÝSLEDKEM TŘÍDA T ≤4,0 mm³. PODLAHOVINA JE KLASIFIKOVÁNA DLE NORMY ZÁTĚŽE EN 685 JAKO TŘÍDA 34/43, CELKOVÁ TLOUŠŤKA 2,0 mm A VÁHA 3000 g/m². DÁLE PODLAHOVINA MUSÍ SPLŇOVAT PARAMETRY NA ZBYTKOVÝ OTLAK DLE NORMY EN 433 V HODNOTĚ 0,03 mm A DLE NORMY EN 425 VHODNÁ NA ŽIDLE S POJEZDOVÝMI KOLEČKY. ROZMĚROVÁ STÁLOST DLE NORMY EN 434 SPLŇUJÍCÍ HODNOTY ≤ 0,40% (PRO ROLEJ), REAKCE NA POŽÁR V HODNOTÁCH DLE NORMY EN ISO 13501-1 VYHOVUJÍCÍ TŘÍDĚ BFL S1, SKLON KE VZNIKU STATICKÉ ELEKTŘINY DLE NORMY EN 1815 V HODNOTĚ < 2 kV. KROČEJOVÝ ÚTLUM JE DLE NORMY EN ISO 717/2 ΔLw = 4dB. MATERIÁL MUSÍ MÍT BAREVNOU STÁLOST VYHOVUJÍCÍ NORMĚ EN ISO 105-B02 S VÝSLEDKEM ≥ 6 A DOBROU ODOLNOST PROTI CHEMIKÁLIM DLE NORMY EN 423. ODOLNOST PROTI BAKTERIÍM DLE DIN EN ISO 846-A/C S VÝSLEDKEM. NEPODPORUJE RŮST BAKTERIÍ. PROTISKLUZNOST MATERIÁLU DLE NORMY EN 13893 S VÝSLEDKEM ≥ 0,3.

PVC 2

HOMOGENNÍ JEDNOVRSTVÁ VINYLOVÁ PODLAHOVINA S PROTISMYKOVÝMI NOPY, SPLŇUJÍCÍ PARAMETRY PRO KOMERČNÍ ZÁTĚŽ DLE TŘÍDY 31. TENTO SPECIÁLNÍ MATERIÁL JE VHODNÝ DO MOKRÝCH PROVOZŮ, JAKO JSOU SPRCHY, PROSTORY KOLEM BAZÉNŮ, VODNÍCH LÁZNÍ ATD, KDE SE PŘEDPOKLÁDÁ PŘÍMÝ KONTAKT S VODOU. MATERIÁL MUSÍ MÍT VYSOKÝ OBSAH VINYLU (MIN. 46% VÁHY), TO UMOŽŇUJE VYTAHOVÁNÍ DO SOKLU PŘÍMO Z PODLAHY BEZ SVÁRU PODÉL STĚN. CELKOVÁ TLOUŠŤKA MATERIÁLU JE 2,5 mm DLE NORMY EN 428 A CELKOVÁ VÁHA 3060 g/m² DLE NORMY EN 430. MATERIÁL BYL TESTOVÁN NA BOSOU NOHU S VÝSLEDKEM C, HODNOTY PRO ZBYTKOVÝ OTLAK JSOU 0,03 MM DLE EN 433 A ROZMĚROVÁ STÁLOST JE ≤ 0,40% PODLE NORMY EN 434. SKLON KE VZNIKU STATICKÉ EL. POUZE V HODNOTÁCH < 2KV (EN 1815) A KROČEJOVÝ ÚTLUM +4 dB (EN ISO 717/2 ΔLw). MATERIÁL MUSÍ MÍT DOBROU ODOLNOST PROTI CHEMIKÁLIÍM DLE EN 423 A TAKÉ NESMÍ PODPORovAT RŮST BAKTERIÍ (DIN EN ISO 846-A/C). PROTISKLUZNOST DLE DIN51130 JE R10 NEBO ≤34. REAKCE NA POŽÁR DLE NORMY EN ISO 13501-1 - TŘÍDA BFL S1. MATERIÁL DLE EN 13893 ≥ 0,3. VINYLOVÁ PODLAHOVINA JE VHODNÁ NA PODLAHOVÉ TOPENÍ MAX. NA TEPLOTU + 27°C A SPLŇUJÍCÍ TEPLOTNÍ PROSTUPNOST 0,013 m² K/W PODLE EN 12524. MATERIÁL NEOBSAHUJE ŽÁDNÉ FTALÁTY.

ELEKTROSTATICKY VODIVÉ PVC

JEDNÁ SE O HOMOGENNÍ TRVALE VODIVOU LISOVANOU VINYLOVOU PODLAHOVINU VYSOKÉ KVALITY VE FORMĚ PÁSŮ S POVRCHEM TVRZENÝM ELEKTROVODIVÝM PUR. VYSOKÝ OBSAH VINYLU (MIN. 46% VÁHY) UMOŽŇUJE VYTAHOVÁNÍ DO SOKLU PŘÍMO Z PODLAHY BEZ SVÁRU PODÉL STĚN. KLASIFIKACE PODLAHOVINY DLE NORMY ZÁTĚŽE EN 685 JAKO TŘÍDU 34/43. O CELKOVÉ TLOUŠŤCE 2,0 mm A VÁZE 3000 g/m², SPLŇUJÍCÍ TŘÍDU OTĚRU DLE NORMY EN 660-1 SKUPINA P: ≤ 0,15 mm NEBO DLE NORMY EN 660-2 SKUPINA P: ≤ 4,0 mm³. PODLAHOVINA MUSÍ SPLŇOVAT PARAMETRY NA ZBYTKOVÝ OTLAK DLE NORMY EN 433 V HODNOTĚ 0,03 mm A DLE NORMY EN 425 VHODNÁ NA ŽIDLE S POJEZDOVÝM KOLEČKY. ROZMĚROVÁ STÁLOST DLE NORMY EN 434 SPLŇUJÍCÍ HODNOTY ≤ 0,40% (PRO PÁSY). PODLAHOVINA MUSÍ MÍT PARAMETRY REAKCE NA POŽÁR V HODNOTÁCH DLE NORMY EN ISO 13501-1 VYHOVUJÍCÍ TŘÍDĚ BFL S1. HODNOTY MATERIÁLU NA ELEKTRICKÝ ODPOR JSOU 5 X 10⁴ - 10⁶ (OHM). MATERIÁL MUSÍ MÍT BAREVNOU STÁLOST VYHOVUJÍCÍ NORMĚ EN ISO 105-B02 S VÝSLEDKEM ≥ 6 A DOBROU ODOLNOSTÍ PROTI CHEMIKÁLIÍM DLE NORMY EN 423. ODOLNOST PROTI BAKTERIÍM DLE DIN EN ISO 846-A/C S VÝSLEDKEM. NEPODPORUJE RŮST BAKTERIÍ. PROTISKLUZNOST MATERIÁLU DLE NORMY EN 13893 S VÝSLEDKEM ≥ 0,3 (RP) DLE NORMY DIN 51130. DOLNÍ ČÁST PVC PÁSŮ JE OPATŘENA VODIVOU GRAFITOVOU KOMPAKTNÍ VRSTVOU. PODLAHOVINA SE LEPÍ NA BĚŽNÉ AKRYLÁTOVÉ LEPIDLO PRO VINYLOVÉ PODLAHY, POUZE UZEMŇOVACÍ MĚDĚNÁ PÁSKA SE PŘILEPÍ LEPIDLEM VODIVÝM. MATERIÁL NEOBSAHUJE ŽÁDNÉ FTALÁTY.

ANTISTATICKÉ PVC

JEDNÁ SE O HOMOGENNÍ TRVALE VODIVOU LISOVANOU VINYLOVOU PODLAHOVINU VYSOKÉ KVALITY VE FORMĚ PÁSŮ S POVRCHEM TVRZENÝM ELEKTROVODIVÝM PUR, KLASIFIKOVANOU DLE NORMY ZÁTĚŽE EN 685 JAKO TŘÍDU 34/43. VYSOKÝ OBSAH VINYLU (MIN. 45% VÁHY) UMOŽŇUJE VYTAHOVÁNÍ DO SOKLU PŘÍMO Z PODLAHY BEZ SVÁRU PODÉL STĚN. O CELKOVÉ TLOUŠŤCE 2,0 mm A VÁZE 3000 g/m², SPLŇUJÍCÍ TŘÍDU OTĚRU DLE NORMY EN 660-1 SKUPINA P: ≤ 0,15 mm NEBO DLE NORMY EN 660-2 SKUPINA T: ≤ 4,0 mm³. PODLAHOVINA MUSÍ SPLŇOVAT PARAMETRY NA ZBYTKOVÝ OTLAK DLE NORMY EN 433 V HODNOTĚ 0,03 mm A DLE NORMY EN 425 VHODNÁ NA ŽIDLE S POJEZDOVÝMI KOLEČKY. ROZMĚROVÁ STÁLOST DLE NORMY EN 434 SPLŇUJÍCÍ HODNOTY ≤ 0,40% (PRO PÁSY). PODLAHOVINA MUSÍ MÍT PARAMETRY REAKCE NA POŽÁR V HODNOTÁCH DLE NORMY EN ISO 13501-1 VYHOVUJÍCÍ TŘÍDĚ BFL S1. HODNOTY MATERIÁLU NA ELEKTRICKÝ ODPOR JSOU 10⁶ - 10⁹ (OHM). MATERIÁL MUSÍ MÍT BAREVNOU STÁLOST VYHOVUJÍCÍ NORMĚ EN ISO 105-B02 S VÝSLEDKEM ≥ 6 A DOBROU ODOLNOSTÍ PROTI CHEMIKÁLIÍM DLE NORMY EN 423. NEZBYTNÁ JE ODOLNOST PROTI BAKTERIÍM DLE DIN EN ISO 846-A/C S VÝSLEDKEM. NEPODPORUJE RŮST BAKTERIÍ. PROTISKLUZNOST MATERIÁLU DLE NORMY EN 13893 S VÝSLEDKEM ≥ 0,3 (RP) DLE NORMY DIN 51130. DOLNÍ ČÁST PVC PÁSŮ JE OPATŘENA VODIVOU GRAFITOVOU KOMPAKTNÍ VRSTVOU. BALENÍ MATERIÁLU JSOU ROLE 23 bm/2 m. PODLAHOVINA SE LEPÍ NA BĚŽNÉ AKRYLÁTOVÉ LEPIDLO PRO VINYLOVÉ PODLAHY, POUZE UZEMŇOVACÍ MĚDĚNÁ PÁSKA SE PŘILEPÍ LEPIDLEM VODIVÝM. MATERIÁL NEOBSAHUJE ŽÁDNÉ FTALÁTY.

KERAMICKÁ DLAŽBA

KERAMICKÉ SLINUTÉ NEGLAZOVANÉ DLAŽDICE O ROZMĚRECH 300X300 mm V CELKOVÉ TL. 10 mm S VELMI NÍZKOU NASÁKAVOSTÍ POD 0,5%. VÝROBKY JSOU URČENÉ DO PROSTORŮ VYSTAVENÝCH VYSOKÉMU MECHANICKÉMU NAMÁHÁNÍ, OBRUSU A ZNEČISTĚNÍ. PRVKY MAJÍ VYSOKOU PEVNOST A CHEMICKOU ODOLNOST. POVRCH MATNÝ. PROTISKLUZNOST R9A, μ= 0,6 ZA SUCHA. ODOLNOST PROTI CHEMIKÁLIÍM MIN. UA, ODOLNOST PROTI KYSELINÁM A LOUHŮM O NÍZKÉ KONCENTRACI TŘ. ULA, PROTI KYSELINÁM A LOUHŮM O VYSOKÉ KONCENTRACI TŘ. UHA. ODOLNOST PROTI TVORBĚ SKVRN MIN. TŘ. 3/ MIN. CL. 3. SPÁROVACÍ HMOTA V BARVĚ ZVOLENÉ DLAŽBY.

VELKOFORMÁTOVÁ KERAMICKÁ DLAŽBA

VELKOFORMÁTOVÉ VYSOCE SLINUTÉ KERAMICKÉ GLAZOVANÉ MRAZUVZDORNÉ DLAŽDICE FORMÁTU 300x600 mm S VELMI NÍZKOU NASÁKAVOSTÍ POD 0,5 %, VYRÁBĚNÉ PODLE EN 14411 BIA GL, PŘÍLOHA G. VÝROBKY MAJÍ UNIVERZÁLNÍ POUŽITÍ V PROSTORECH, KDE JSOU VYSTAVENY POVĚTRNOSTNÍM VLIVŮM, VYSOKÉMU MECHANICKÉMU NAMÁHÁNÍ I ZNEČISTĚNÍ. JE TŘEBA POUŽÍT DLAŽDICE S OTĚRUVZDORNOSTÍ PEI 5 A DEKLAROVANOU PROTISKLUZNOSTÍ STANOVENOU PRO POUŽITÍ VE VEŘEJNÝCH BUDOVÁCH R9A, μ= 0,6 ZA SUCHA. VELKOFORMÁTOVÉ DLAŽBY MUSÍ BÝT KALIBROVÁNY NA PŘESNÝ ROZMĚR UMOŽŇUJÍCÍ PRECIZNÍ POKLÁDKU A KOMBINACI FORMÁTŮ. SPÁROVACÍ HMOTA V BARVĚ ZVOLENÉ DLAŽBY.

KOBEREC

ZÁTĚŽOVÝ KOBEREC VE ČTVERCÍCH ODOLNÝ PROTI POJEZDU KOLEČKOVÝCH ŽIDLÍ, VE ZVOLENÝCH MÍSTNOSTECH (VIZ TABULKA MÍSTNOSTÍ NA VÝKRESECH PŮDORYSŮ DANÉHO PATRA) KUSOVÝ KOBEREC.

REPASE STÁVAJÍCÍ TERACOVÉ PODLAHY

POLYURETANOVÁ STĚRKA

SAMOINVELAČNÍ BEZROZPOUŠTĚDLOVÁ DVOUSLOŽKOVÁ ELASTICKÁ POLYURETANOVÁ STĚRKA OPATŘENÁ UZAVÍRACÍM DVOUSLOŽKOVÝM POLYURETANOVÝM ANTIBAKTERIÁLNÍM NÁTĚREM PIGMENTOVANÝM ELASTICKÝM MATNÝM LAKEM. UZÁVĚR PÓRŮ STĚRKY POLYMERMALTOU Z POLYURETANOVÉ DVOUSLOŽKOVÉ PRYSKYŘICE A KŘEMENNÝCH PÍSKŮ. VYTAŽENÍ STĚRKY NA STĚNU 50 mm (FABION). TŘÍDA REAKCE NA OHEŇ NE JHŘE (T) 3 mm.

NÁTĚR PROTISPRAŠNÝ

DIELEKTRICKÝ KOBEREC

LEGENDA POVRCHŮ STĚN:

KERAMICKÝ OBKLAD

KERAMICKÉ SLINUTÉ NEGLAZOVANÉ MRAZUVZDORNÉ OBKLADY S VELMI NÍZKOU NASÁKAVOSTÍ POD 0,5 %, VYRÁBĚNÉ PODLE EN 14411 BIA UGL, PŘÍLOHA G. VÝROBKY JSOU URČENY PŘEDEVŠÍM K OBKLADŮM V EXTERIÉRECH A INTERIÉRECH, KTERÉ JSOU VYSTAVENY POVĚTRNOSTNÍM VLIVŮM A VYSOKÉMU AŽ EXTREMNÍMU MECHANICKÉMU NAMÁHÁNÍ, OBRUSU A ZNEČISTĚNÍ. VYZNAČUJÍ SE VYSOKOU PEVNOSTÍ, MRAZUVZDORNOSTÍ A CHEMICKOU ODOLNOSTÍ. LESTĚNÉ A SATINOVANÉ NEGLAZOVANÉ DLAŽDICE JSOU URČENY PRO EXKLUZIVNÍ INTERIÉRY A FASÁDY. SLINUTÉ NEGLAZOVANÉ DLAŽDICE JSOU VYRÁBĚNY V JEDNOBAREVNÉM I VÍCEBAREVNÉM PROVEDENÍ SE STANDARDNÍM HLADKÝM NEBO SATINOVANÝM A LEŠTĚNÝM POVRCHEM. ODOLNOST PROTI TVORBĚ SKVRN PODLE ČSN EN ISO 10545-14 MIN. TŘ. 3. ODOLNOST PROTI KYSELINAM A ZÁSADAM PODLE ČSN EN ISO 10545-13 - ODOLNÉ ULA. FORMÁTY KERAMICKÉHO OBKLADU : 10x10 cm a 15x15 cm.

BAREVNÁ VÝMALBA (OSTATNÍ STĚNY BÍLÉ)

ROZSAH BÍLÝCH A BAREVNÝCH MALEB JE UVEDEN V GRAFICKÉ ČÁSTI BAREVNÉHO ŘEŠENÍ. U STĚN KDE NENÍ UVEDENA BAREVNÁ VÝMALBA, JDE O BARVU BÍLOU S OBSAHEM BuSo4 MIN 92%. VEŠKERÉ PRVKY (MŘÍŽKY, KRYTY ROZVADĚČŮ, ...) PŘEBÍRAJÍ BAREVNOST STĚNY, KTERÉ JSOU SOUČÁSTÍ.

OCHRANNÉ PRVKY

Z MRAZUVZDORNÉHO JEMNĚ STRUKTUROVANÉHO MATNÉHO (CELOPROBARVENÉHO MATERIÁLU NA BÁZI AKRYL-VINYLOVÉ PRYSKYŘICE, STABILNÍ PROTI UV ZÁŘENÍ. URČENÝ PRO ZDRAVOTNICTVÍ, DEZINFIKOVATELNÝ. TŘÍDA POŽÁRNÍ ODOLNOSTI B-S1-D0 DLE EN 13501-1 (CELOPLOŠNĚ LEPIT. BRAVA ŠEDÁ (NCS 7038)

DVEŘE, POZOROVACÍ OKNA:

DVEŘE

DVEŘNÍ KŘÍDLA S POVRCHEM OPATŘENÝM VYPALOVACÍM LAKEM BUDOU V BARVĚ ŠEDÉ 7040. DŘEVĚNÉ DVEŘE PROVEDENY V DŘEVODEKORU.
OCELOVÉ ZÁRUBNĚ BARVY ŠEDÉ 7035, OBLOŽKOVÉ ZÁRUBNĚ V DŘEVODEKORU SHODNÉM S DŘEVODEKOREM POUŽITÝM NA DVEŘNÍM KŘÍDLE.

POZOROVACÍ OKNA

POZOROVACÍ OKNA BARVY ŠEDÉ RAL 7040.

GENERÁLNÍ PROJEKTANT: GENERAL DESIGNER: Sdružení Psychiatrie Brno 2016	INVESTOR: CLIENT: Fakultní nemocnice Brno, Jihlavská 20, 625 00 Brno, IČ: 65269705		AUTORIZACE: AUTHORIZED BY:
	OBJEDNATEL: PROJECT MANAGER: Fakultní nemocnice Brno, Jihlavská 20, 625 00 Brno, IČ: 65269705		
Mlýnská 326/13, BRNO 602 00, tel.: +420 541 126 611, fax.: +420 541 126 610, e-mail: projekt_1195@k4.cz, e-mail: projekt-35-2016@tlprojekt.cz	SUBDODAVATEL: SUBCONTRACTOR: Sdružení Psychiatrie Brno 2016; K4 a.s., Mlýnská 326/13, 602 00 Brno, IČ: 60734396; LT PROJEKT a.s., Kroftova 45, 616 00 Brno, IČ: 29220785		ČÍSLO PARÉ: DOCUMENT SET NUMBER:
NÁZEV AKCE: TITLE: FN Brno – Psychiatrická klinika	HLAVNÍ INŽENÝR: CHIEF PROJECT MANAGER: Ing. Jan Kocmánek		
	ARCHITEKT: ARCHITECT: Ing.arch. Boris Hladký		
	ZODPOVĚDNÝ PROJEKTANT: RESPONSIBLE DESIGNER: Ing. Alice Kostíková		
	PROJEKTANT: DESIGNER: Ing. arch. Martina Tkaczová		
	ZAKÁZKA Č.: CONTRACT NO.: 1195	ODDÍL: PART: 05	
STAVEBNÍ OBJEKT: BUILDING PART: 01 - Pavilon G	DATUM: DATE: 10/2017		
	MĚŘÍTKO: SCALE: 1:150		
OBCHODNÍ SOUBOR: PACKAGE: ARCHITEKTONICKO STAVEBNÍ ŘEŠENÍ	STUPEŇ PD: PROJECT STATUS: DPS		
	KÓD DOKUMENTACE: CODE: D.1.01.1		
OBSAH: CONTENT: Půdorys 4.NP-barevné řešení	ČÍSLO VÝKRESU: DRAWING NUMBER: 1195-05_D.1.01.1.806	REVIZE: REVISION: 00	