

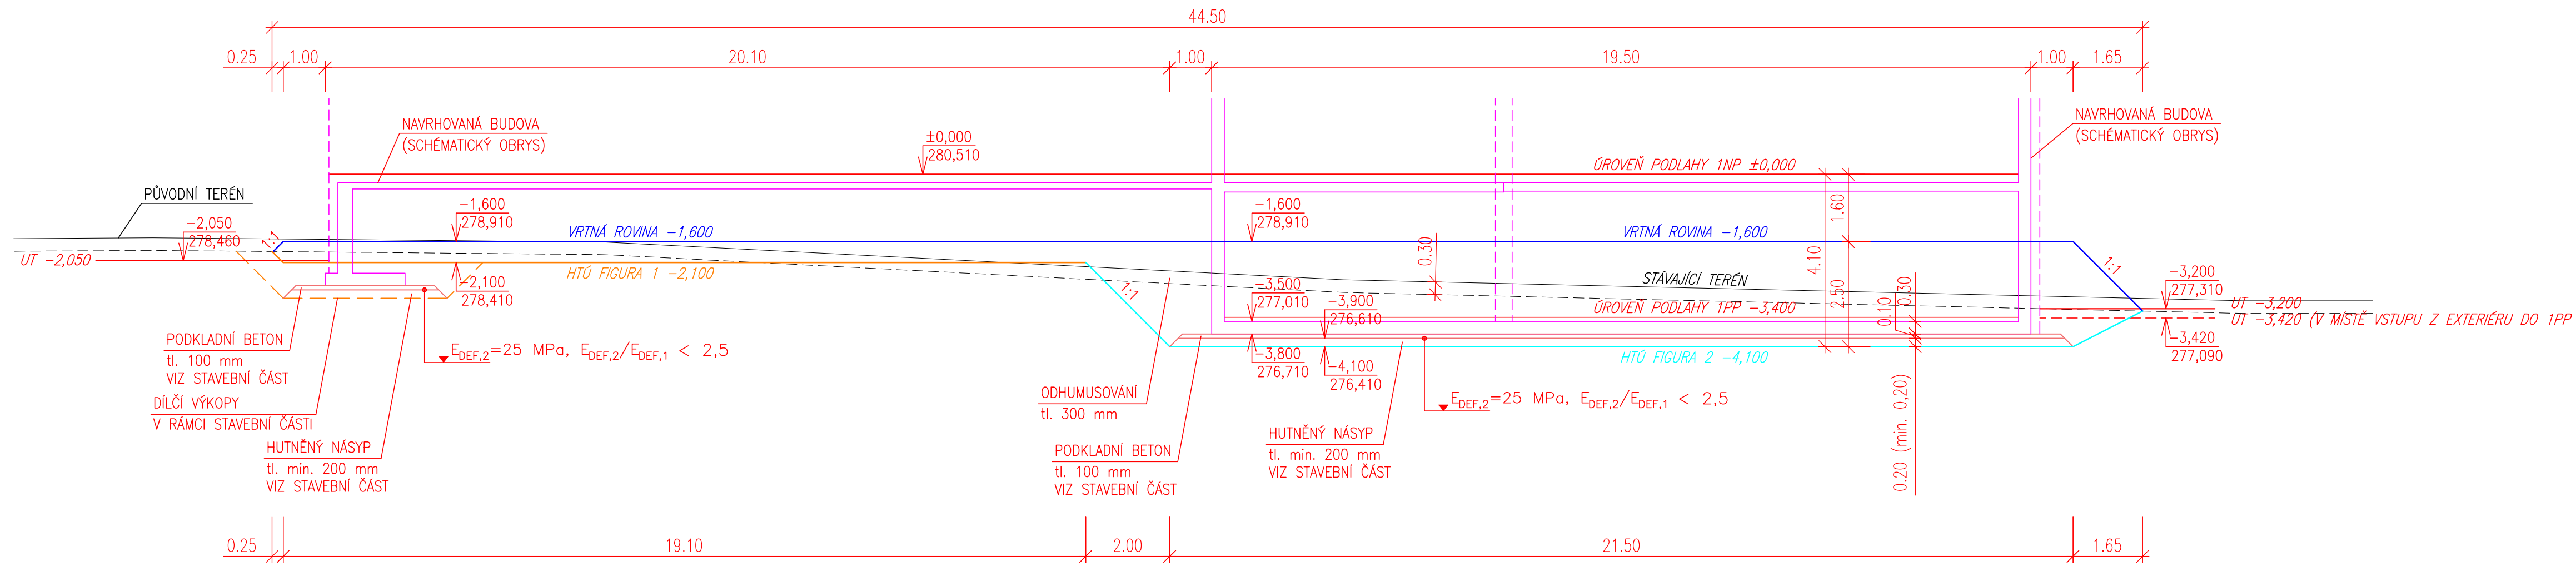


VZOROVÝ ŘEZ HTÚ 1:100
ŘEZ 1-1

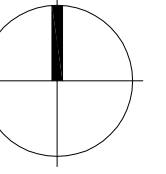

Jsou-li v projektové dokumentaci uvedeny obchodní názvy výrobků a materiálu, jedná se o příklad požadovaného standardu a je možné je nahradit výrobkem nebo materiálem srovnatelné kvalitativní úrovně.

SCHEMA

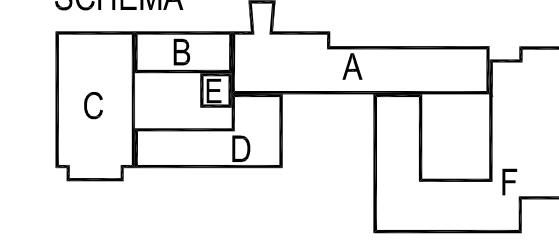

Č. REVIZE: REVISION NO.:	DATUM VYDÁNÍ: DATE OF ISSUE:	POPIS REVIZE: DESCRIPTION OF THE REVISION:	VYPRACOVAL: ELABORATED BY:

GENERAL DESIGNER: Fakultní nemocnice Brno Jihlavská 20 625 00 Brno, IČ: 65269705 Sdružení Psychiatrie Brno 2016 Mlýnská 326/13, BRNO 602 00 tel.: +420 541 126 611 fax.: +420 541 126 610 e-mail: projekt_1195@k4.cz e-mail: projekt-35-2016@projekt.cz	INVESTOR: CLIENT: Fakultní nemocnice Brno Jihlavská 20 625 00 Brno, IČ: 65269705 OBJEDNATEL: PROJECT MANAGER: Fakultní nemocnice Brno Jihlavská 20 625 00 Brno, IČ: 65269705 SUBDODAVATEL: SUBCONTRACTOR: LUCIDA, s.r.o. Marie Cibulkové 34 140 00 Praha 4, IČ: 25651099	AUTORIZACE: AUTHORIZED BY: ČÍSLO PARÉ: DOCUMENT SET NUMBER: 00
NÁZEV AKCE: TITLE: HLAVNÍ INŽENÝR: CHIEF PROJECT MANAGER: Ing. Jan Kocmánek ARCHITEKT: ARCHITECT: Ing. Boris Hladký ZODPOVĚDNÝ PROJEKTANT: RESPONSIBLE DESIGNER: Ing. Josef Stanko PROJEKTANT: DESIGNER: Ing. Šárka Menoušková ZAKÁZKA Č.: CONTRACT NO.: 1195 ODDÍL: PART: 05	STAVEBNÍ OBJEKT: BUILDING PART: 101 - Příprava území a HTÚ DATUM: DATE: 10/2017 MĚŘÍTKO: SCALE: 1:100 OBCHODNÍ SOUBOR: PACKAGE: STUPEŇ PD: PROJECT STATUS: DPS KÓD DOKUMENTACE: CODE: D.1.101	OBSAH: CONTENT: VZOROVÝ ŘEZ HTÚ ČÍSLO VÝKRESU: DRAWING NUMBER: 1195-05_D.1.101.103 REVIZE: REVISION: 00