




Komunikace a zpevněné plochy s povrchem mlatovým

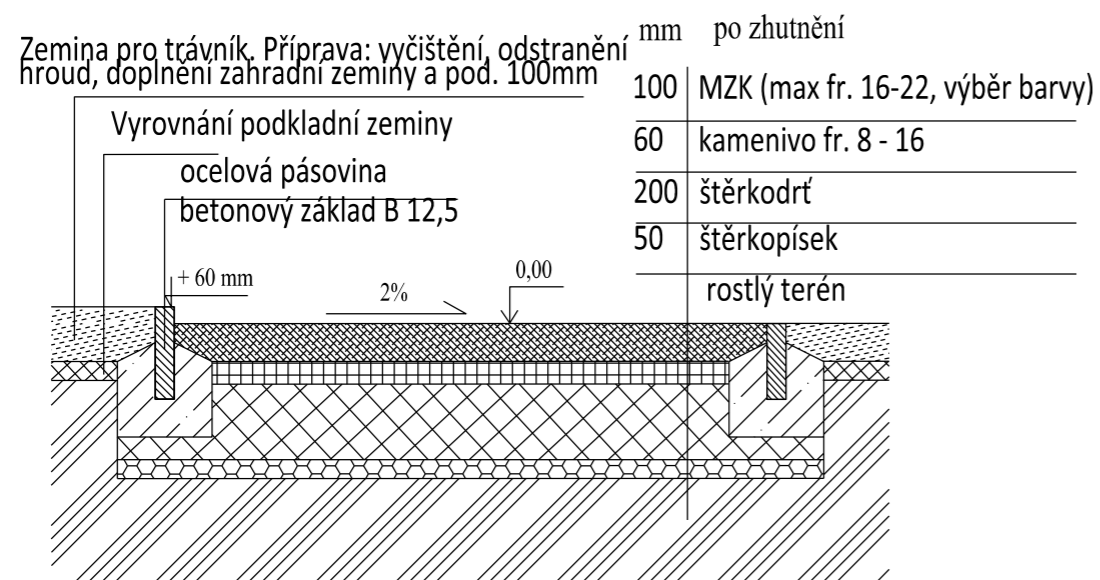

Řez osazení stromů

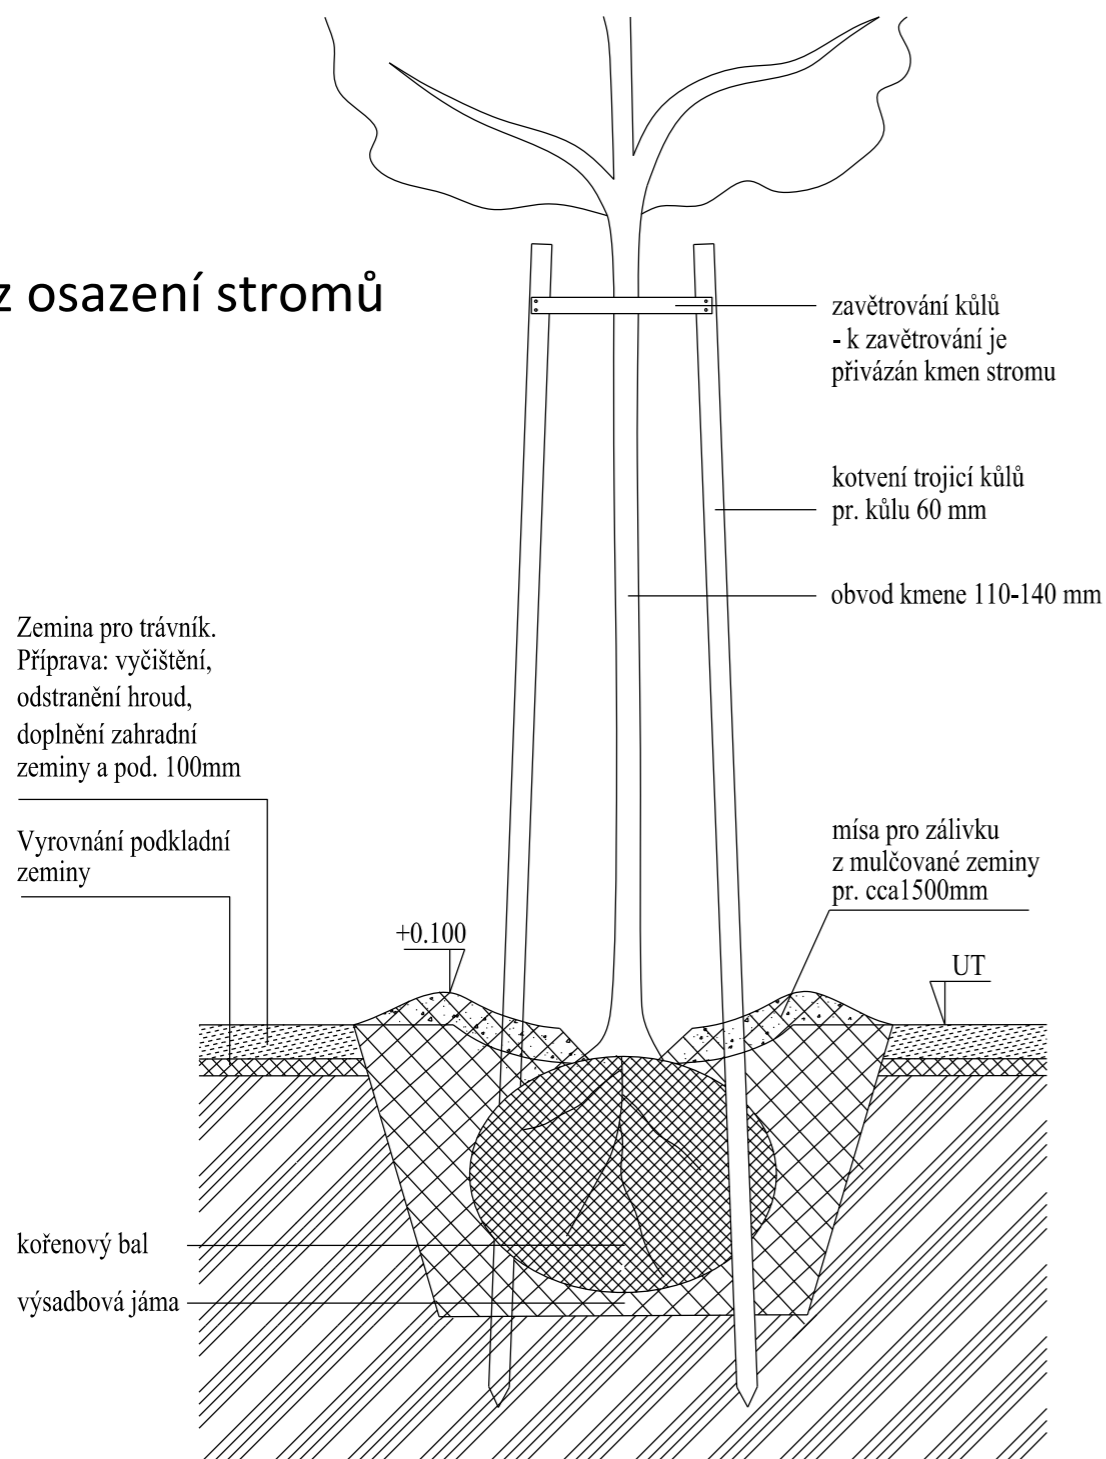

SCHEMA

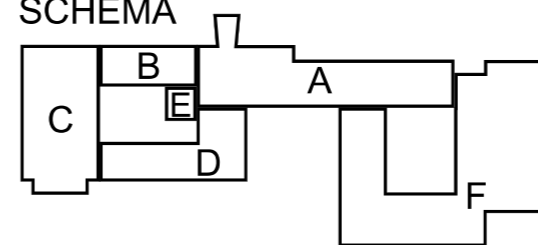

C. REVIZE: REVISION NO.:	DATUM VYDÁNÍ: DATE OF ISSUE:	POPIS REVIZE: DESCRIPTION OF THE REVISION:	VYPRACOVAL: ELABORATED BY:

GENERÁLNÍ PROJEKTANT: GENERAL DESIGNER: Sdružení Psychiatrie Brno 2016 Mlýnská 326/13, BRNO 602 00 tel.: +420 541 126 611 fax.: +420 541 126 610 e-mail: projekt_1195@k4.cz e-mail: projekt-35-2016@lprojekt.cz	INVESTOR: CLIENT: Fakultní nemocnice Brno Jihlavská 20 625 00 Brno, IČ: 65269705	AUTORIZACE: AUTHORIZED BY:
NÁZEV AKCE: TITLE: FN Brno – Psychiatrická klinik	OBJEDNATEL: PROJECT MANAGER: Fakultní nemocnice Brno Jihlavská 20 625 00 Brno, IČ: 65269705	ČÍSLO PARÉ: DOCUMENT SET NUMBER:
STAVEBNÍ OBJEKT: BUILDING PART: 201 - Sadové a venkovní úpravy	SUBDODAVATEL: SUBCONTRACTOR: Ing. Gabriela Úlehlová Vodova 54 612 00 Brno, IČO 75718332	HLAVNÍ INŽENÝR: CHIEF PROJECT MANAGER: Ing. Jan Kocmánek
OBCHODNÍ SOUBOR: PACKAGE: 	ARCHITEKT: ARCHITECT: Ing. Boris Hladký	ZODPOVĚDNÝ PROJEKTANT: RESPONSIBLE DESIGNER: Ing. Gabriela Úlehlová
OBSAH: CONTENT: VZOROVÉ ŘEZY	PROJEKTANT: DESIGNER: Ing. Gabriela Úlehlová	PROJEKTANT: DESIGNER: Ing. Gabriela Úlehlová
DATUM: DATE: 10/2017	ZAKÁZKA Č.: 1195	ODDÍL: PART: 05
MĚŘITKO: SCALE: 1:500	STUPĚN PD: PROJECT STATUS: DPS	KÓD DOKUMENTACE: CODE: D.1.201
ČÍSLO VÝKRESU: DRAWING NUMBER: 1195-05_D.1.201.102	REVIZE: REVISION: 00	