




DEŠŤOVÁ KANALIZACE A

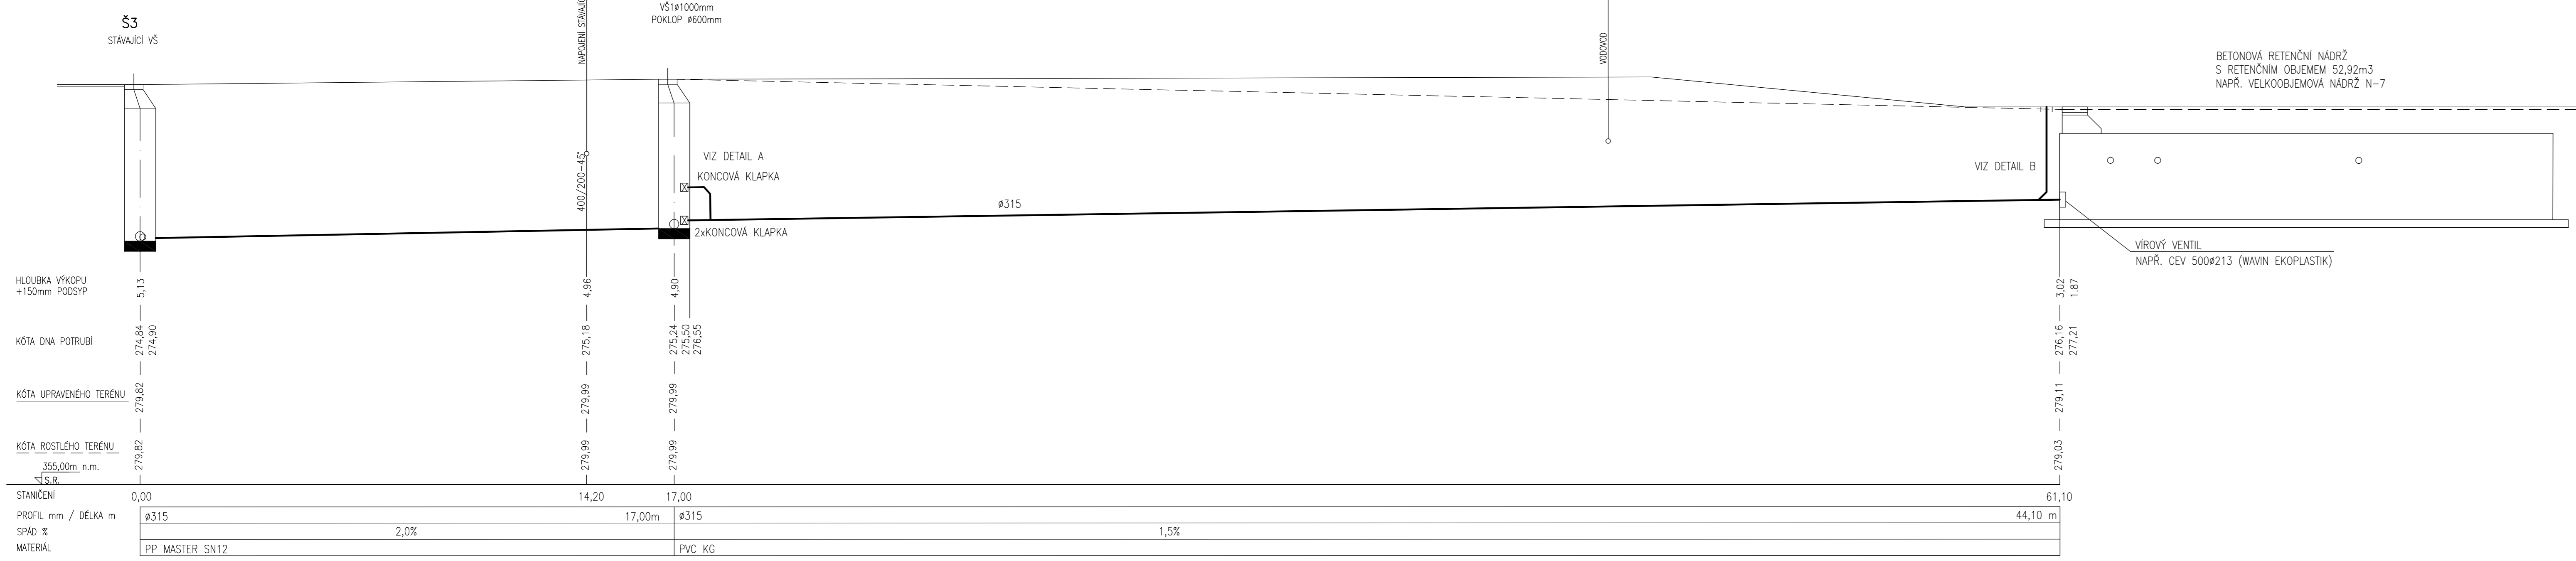


DEŠŤOVÁ KANALIZACE B

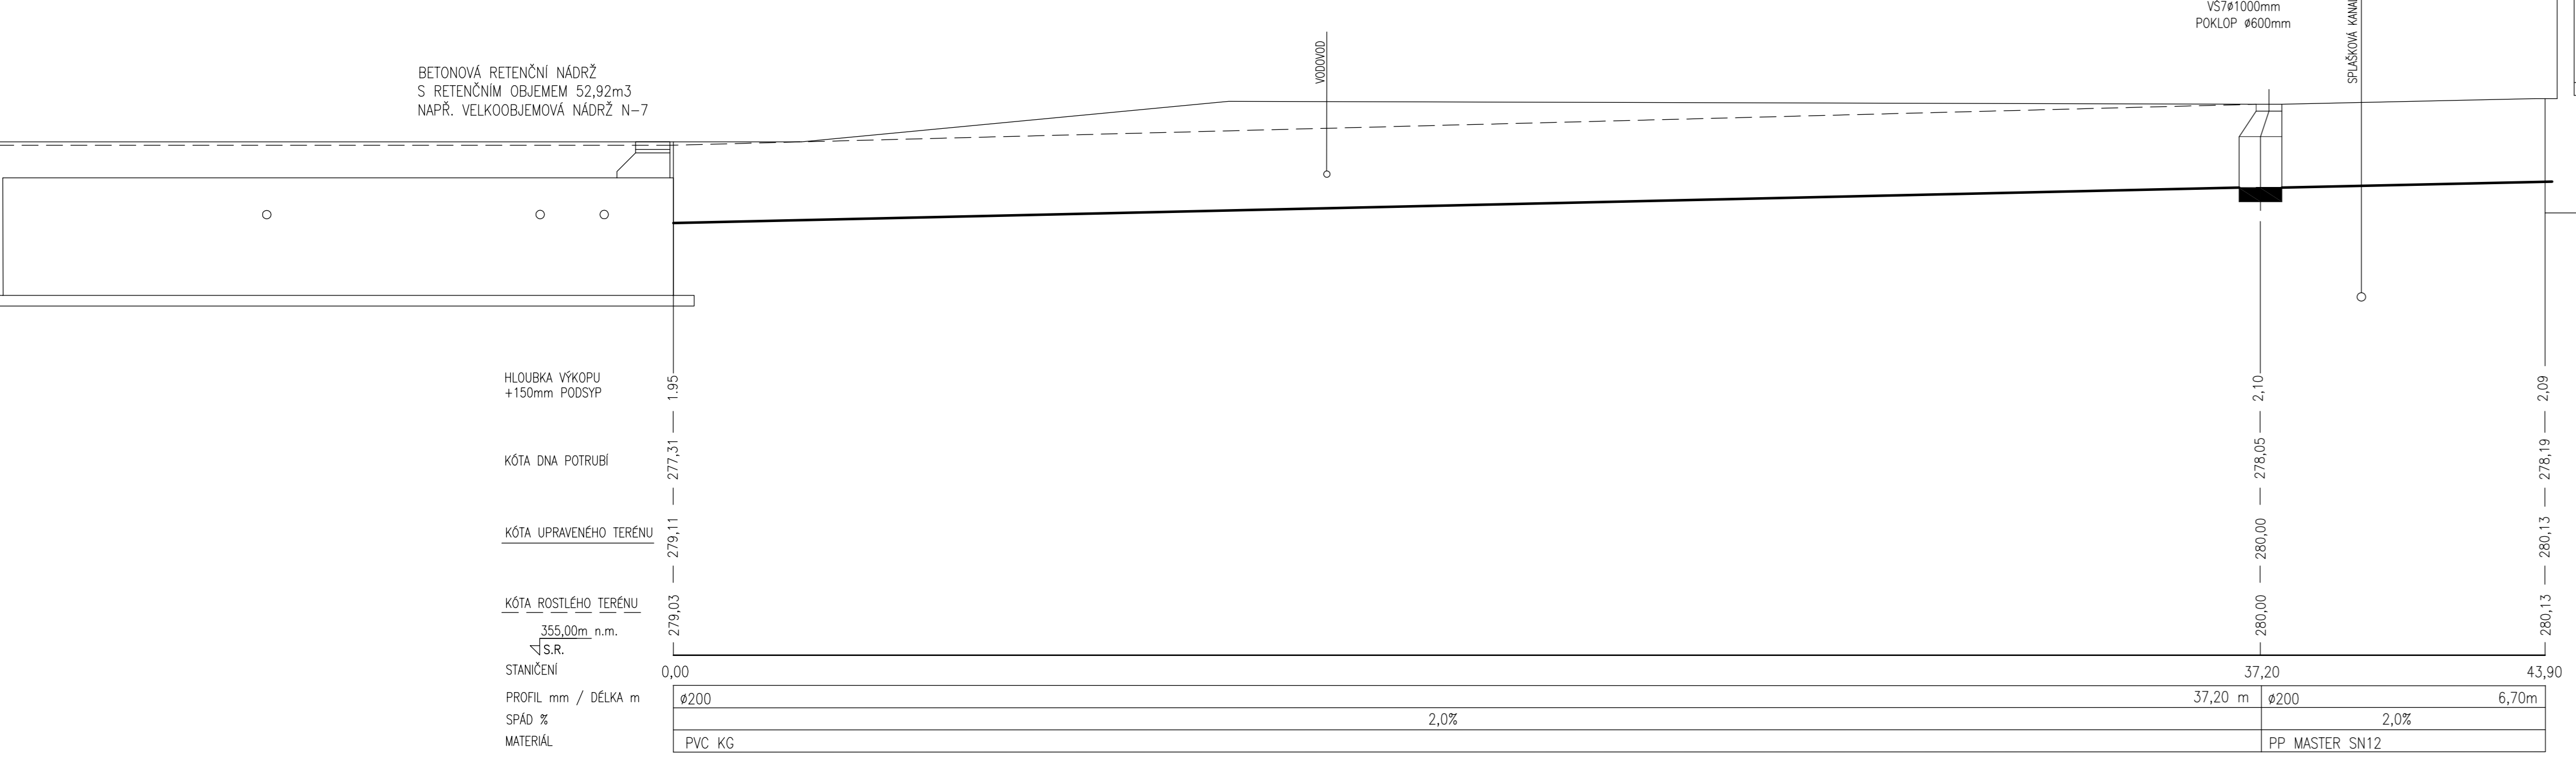


DEŠŤOVÁ KANALIZACE C

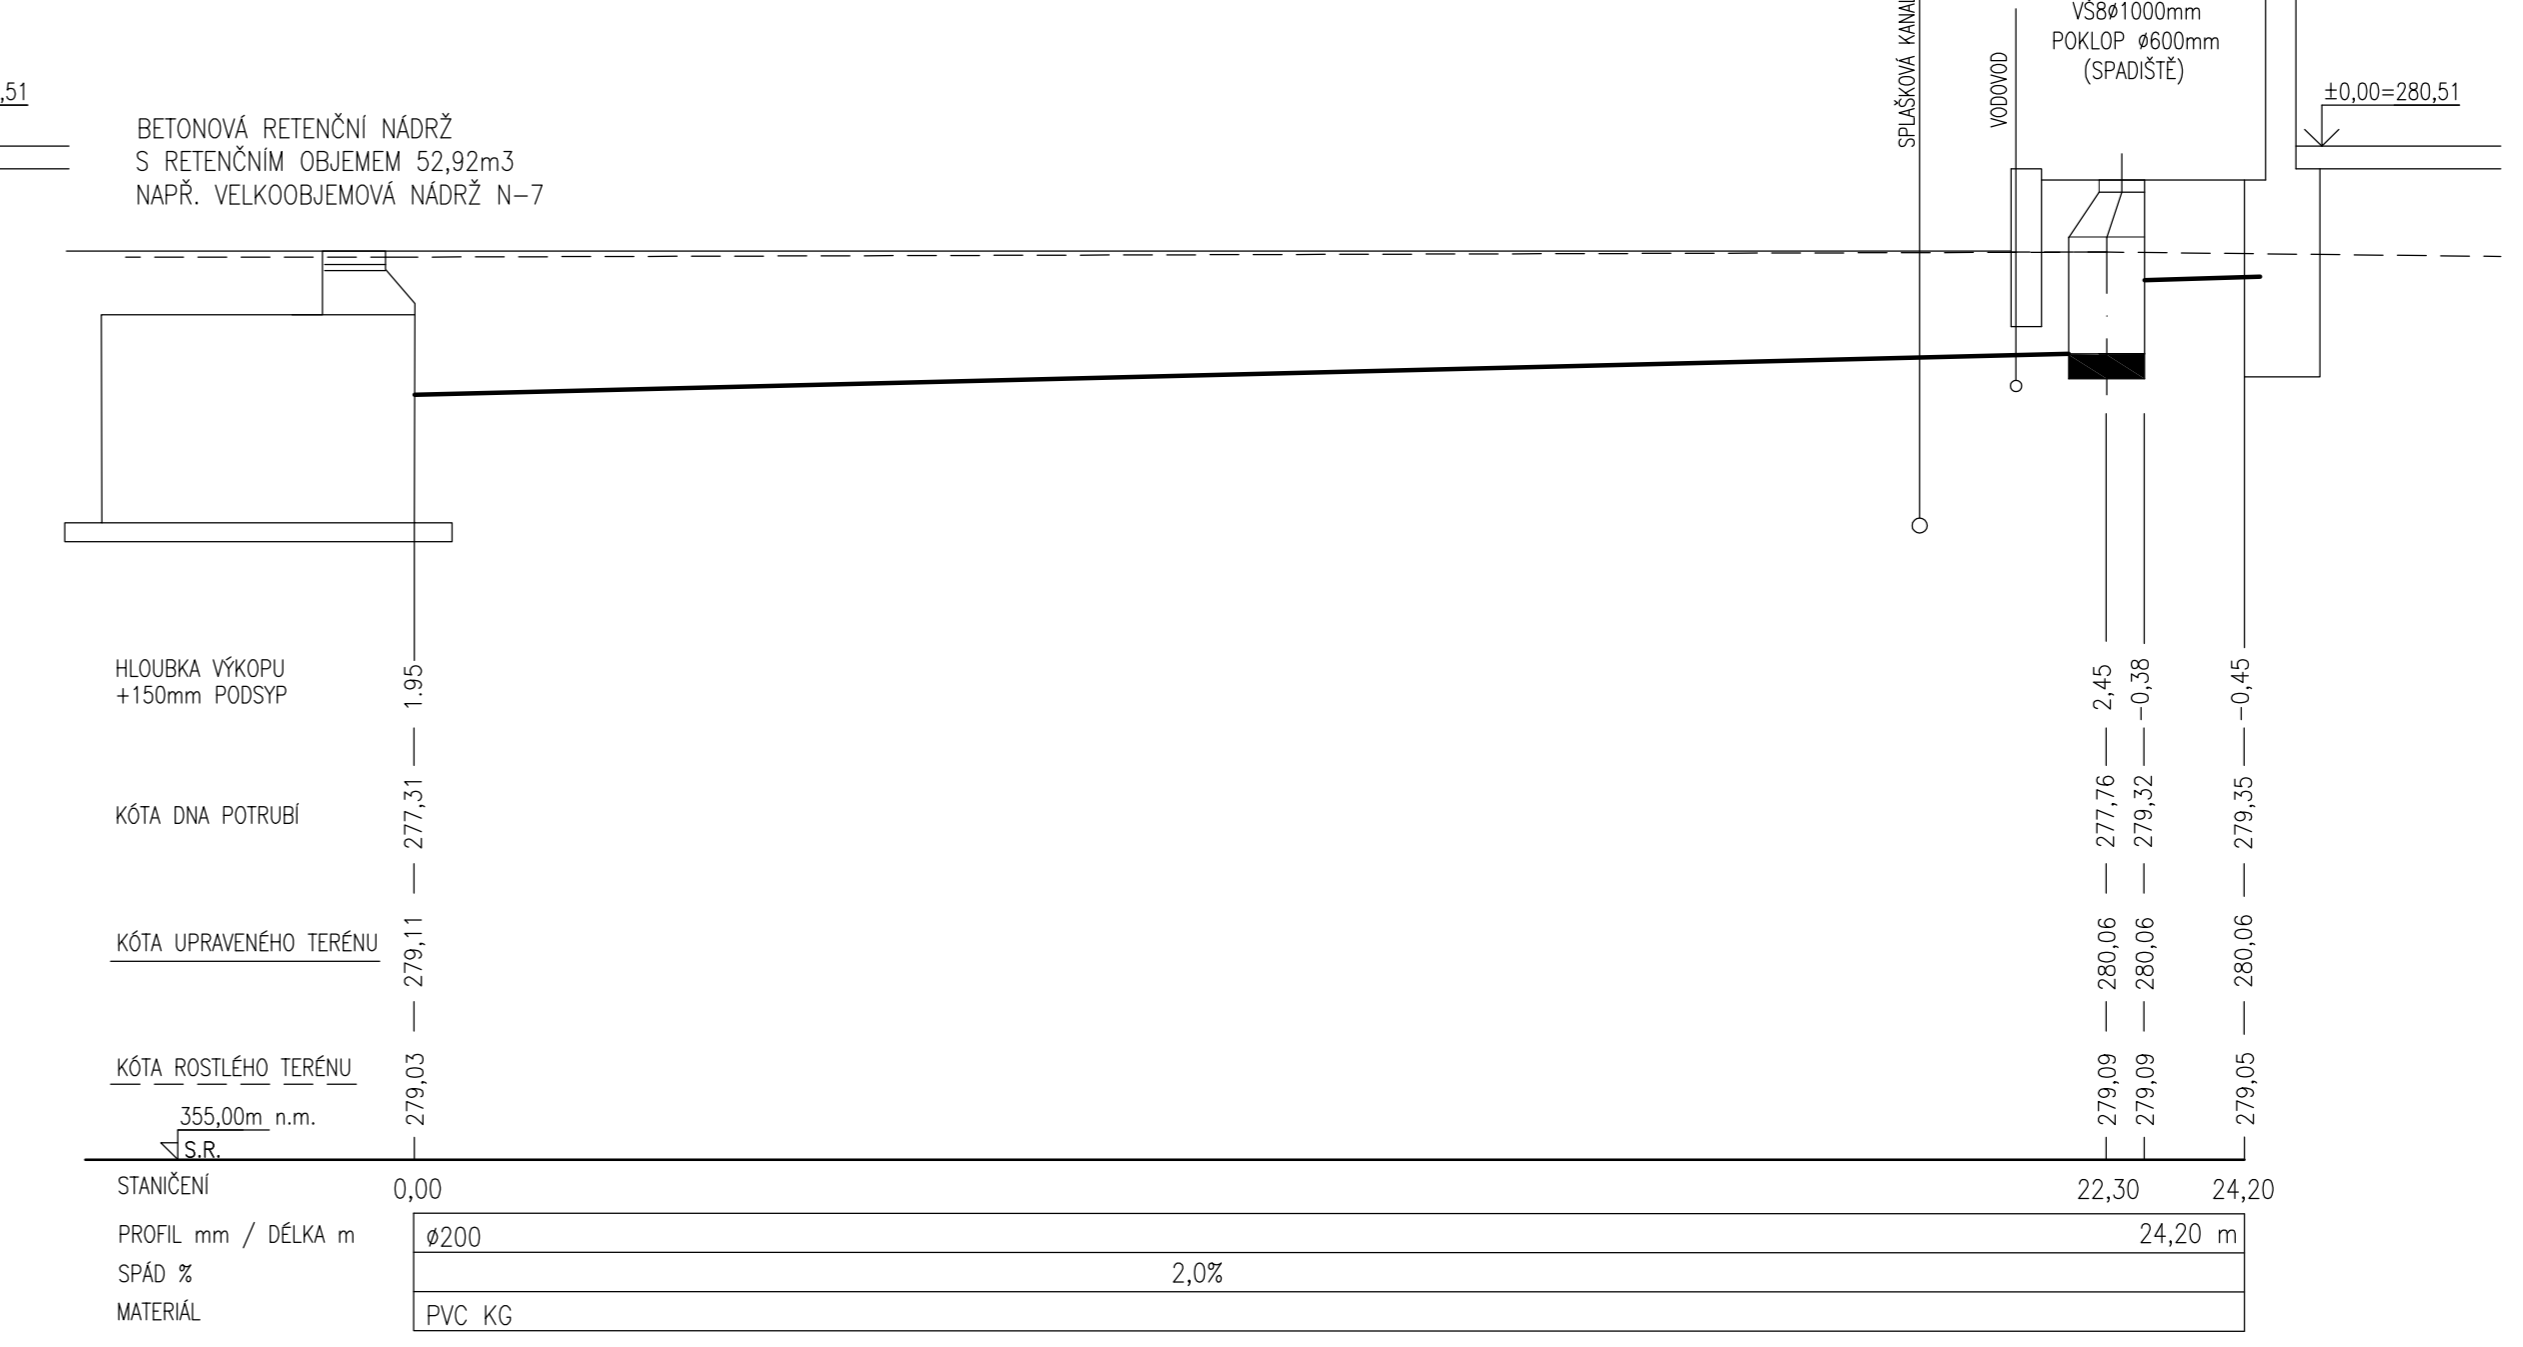


DEŠŤOVÁ KANALIZACE D

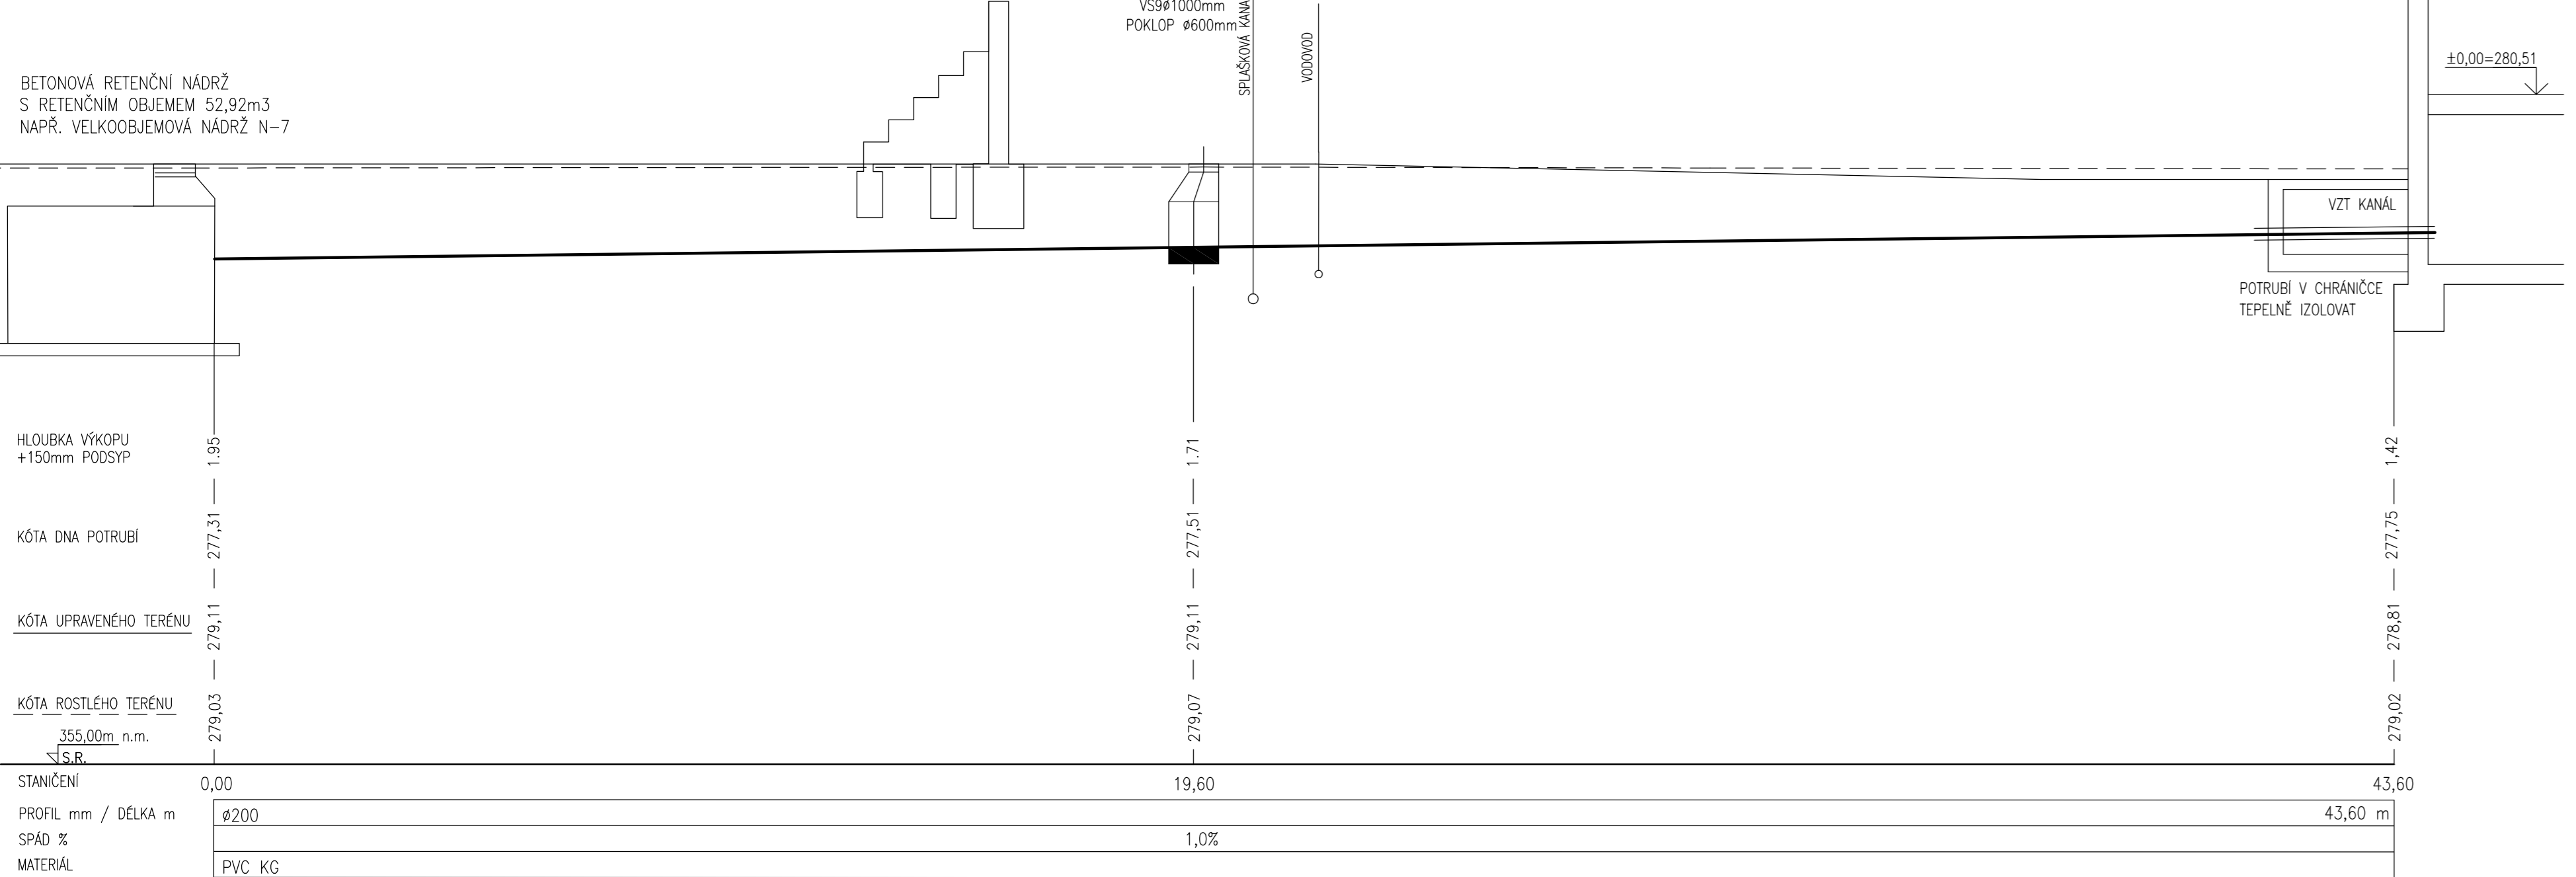


DEŠŤOVÁ KANALIZACE E

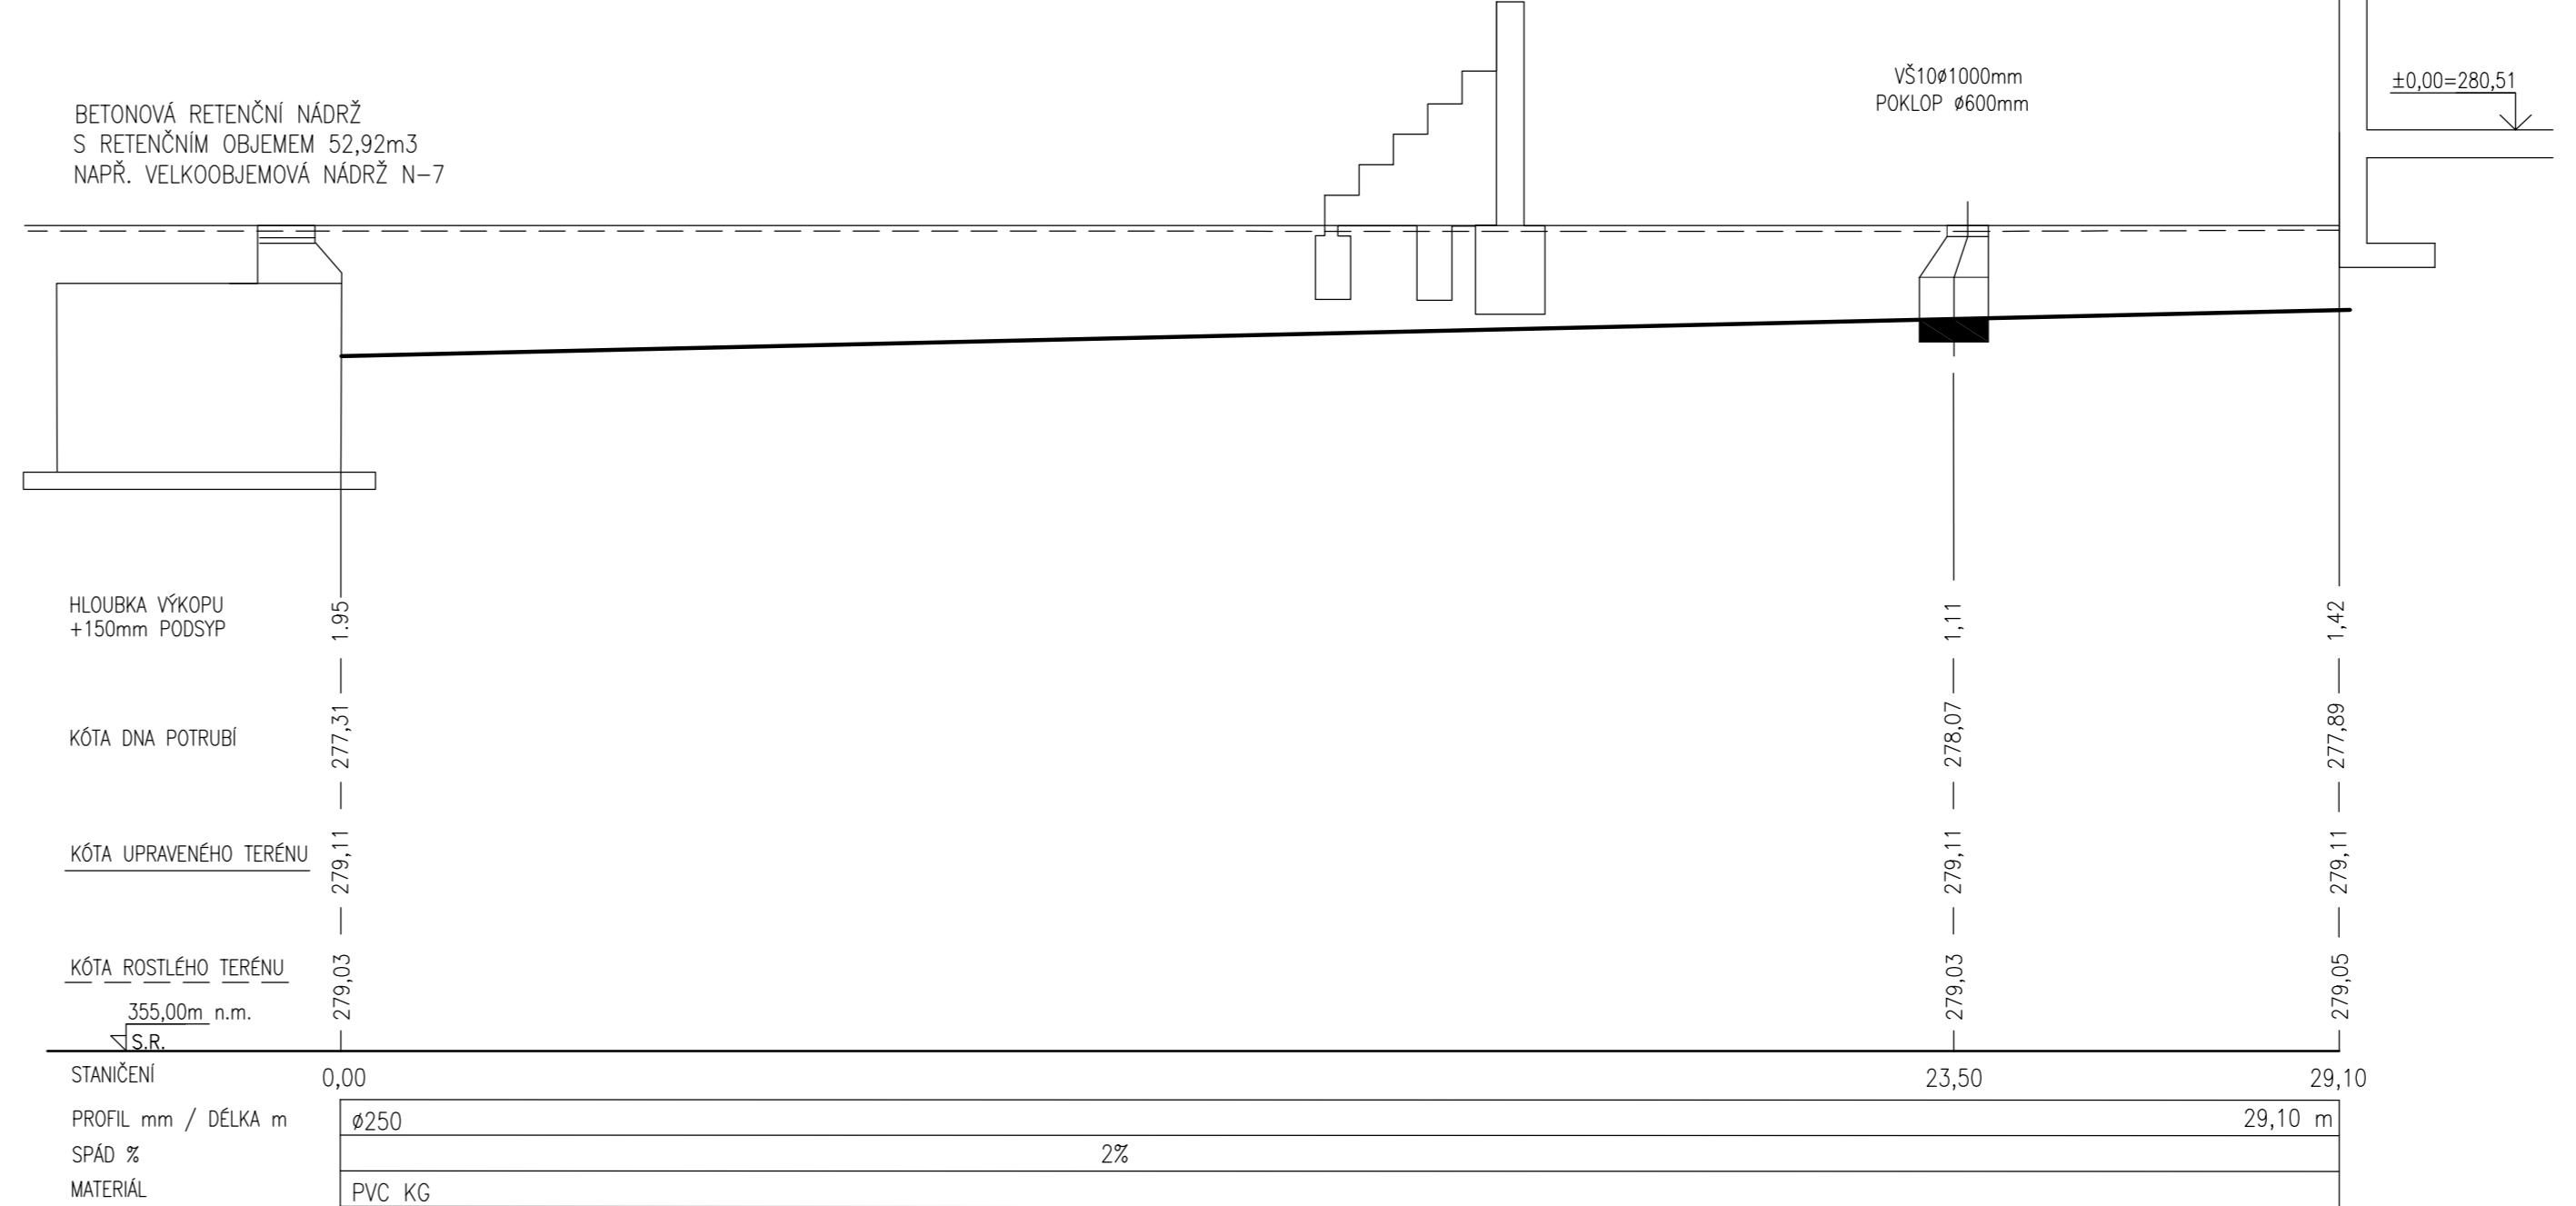

BETONOVÁ RETENČNÍ NÁDRŽ  
S RETENČNÍM OBJEMEM 52,92m<sup>3</sup>  
NAPŘ. VELKOOBJEMOVÁ NÁDRŽ N-7

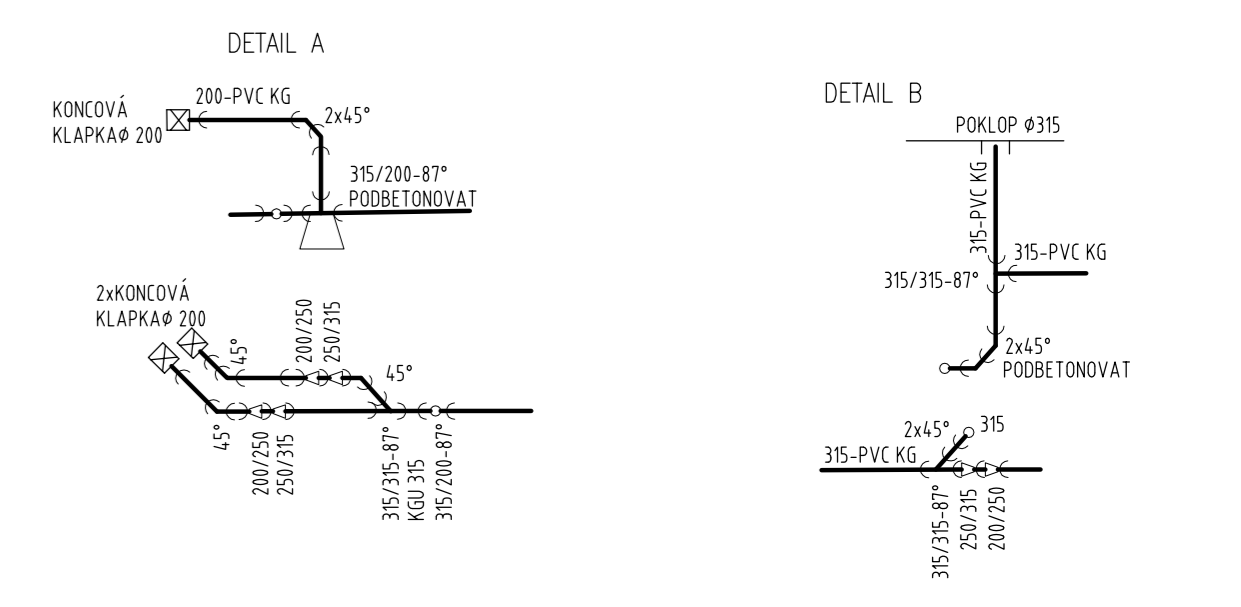

SCHEMA

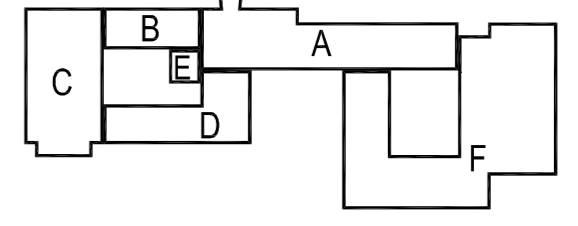

±0,000 = 280,510 m n.m.

REVISION NO.	DATE OF ISSUE	DESCRIPTION OF THE REVISION	POPIS REVIDUJÍCÍHO	VYPRACOVANÉ

<b>GENERALNI PROJEKTANT:</b> Fakultní nemocnice Brno Jihlavská 20 625 00 Brno, IČ: 65269705  <b>Sdružení</b> <b>Psychiatrie Brno</b> <b>2016</b> Fakultní nemocnice Brno Jihlavská 20 625 00 Brno, IČ: 65269705  Mlýnská 326/13, BRNO 602 00 tel.: +420 541 128 611 fax: +420 541 128 610 e-mail: projekt_1195@fnbr.cz e-mail: projekt_25-07@fnbr.cz	<b>INVESTOR:</b>  <b>OBJEDNATEL:</b> Fakultní nemocnice Brno Jihlavská 20 625 00 Brno, IČ: 65269705  <b>SUBODVATEL:</b> Technika budov, s.r.o. Křenová 42 602 00 Brno, IČ: 60711825	<b>AUTORIZACE:</b>  <b>ČÍSLO PÁŘE:</b>  <b>DOCUMENT SET NUMBER:</b> 
<b>NAZEV AKCE:</b>  <b>TITLE:</b> 	<b>HLAVNÍ INŽENÝR:</b> Ing. Jan Kozmánek <b>ARCHITEKT:</b> Ing. Boris Hadrý <b>ZODPOVĚDNÝ PROJEKTANT:</b> Ing. Jiří Machovec <b>PROJEKTANT:</b> Ing. Alena Vašátková <b>DESIGNER:</b> 	<b>ČÍSLO PÁŘE:</b>  <b>DOCUMENT SET NUMBER:</b> 
<b>STAVEBNÍ OBJEKT:</b> 302 - Kanalizace areálová, retenční nádrž  <b>BUILDING PART:</b> 	<b>DATA:</b> 10/2017 <b>DATE:</b>  <b>MĚŘITELNÁ</b> <b>SCALE:</b> 1:100	<b>ČÍSLO PÁŘE:</b>  <b>DOCUMENT SET NUMBER:</b> 
<b>OBCHODNÍ SUBOR:</b>  <b>PACKAGE:</b> 	<b>STUPĚN PŘÍ:</b> DPS <b>PROJECT STATUS:</b>  <b>KÓD DOKUMENTACE:</b> D.1.302 <b>CODE:</b> 	<b>OBRAZ:</b>  <b>CONTENT:</b> PODÉLNÉ PROFILY DEŠŤOVÉ KANALIZACE
<b>OBRAZ:</b>  <b>CONTENT:</b> 	<b>ČÍSLO VÝKRESU:</b> 1195-05_D.1.302.106 <b>DRAWING NUMBER:</b>  <b>REVISION:</b>  <b>REVISION:</b>  <b>REVISION:</b>  <b>REVISION:</b>  <b>REVISION:</b> 	<b>OBRAZ:</b>  <b>CONTENT:</b> 