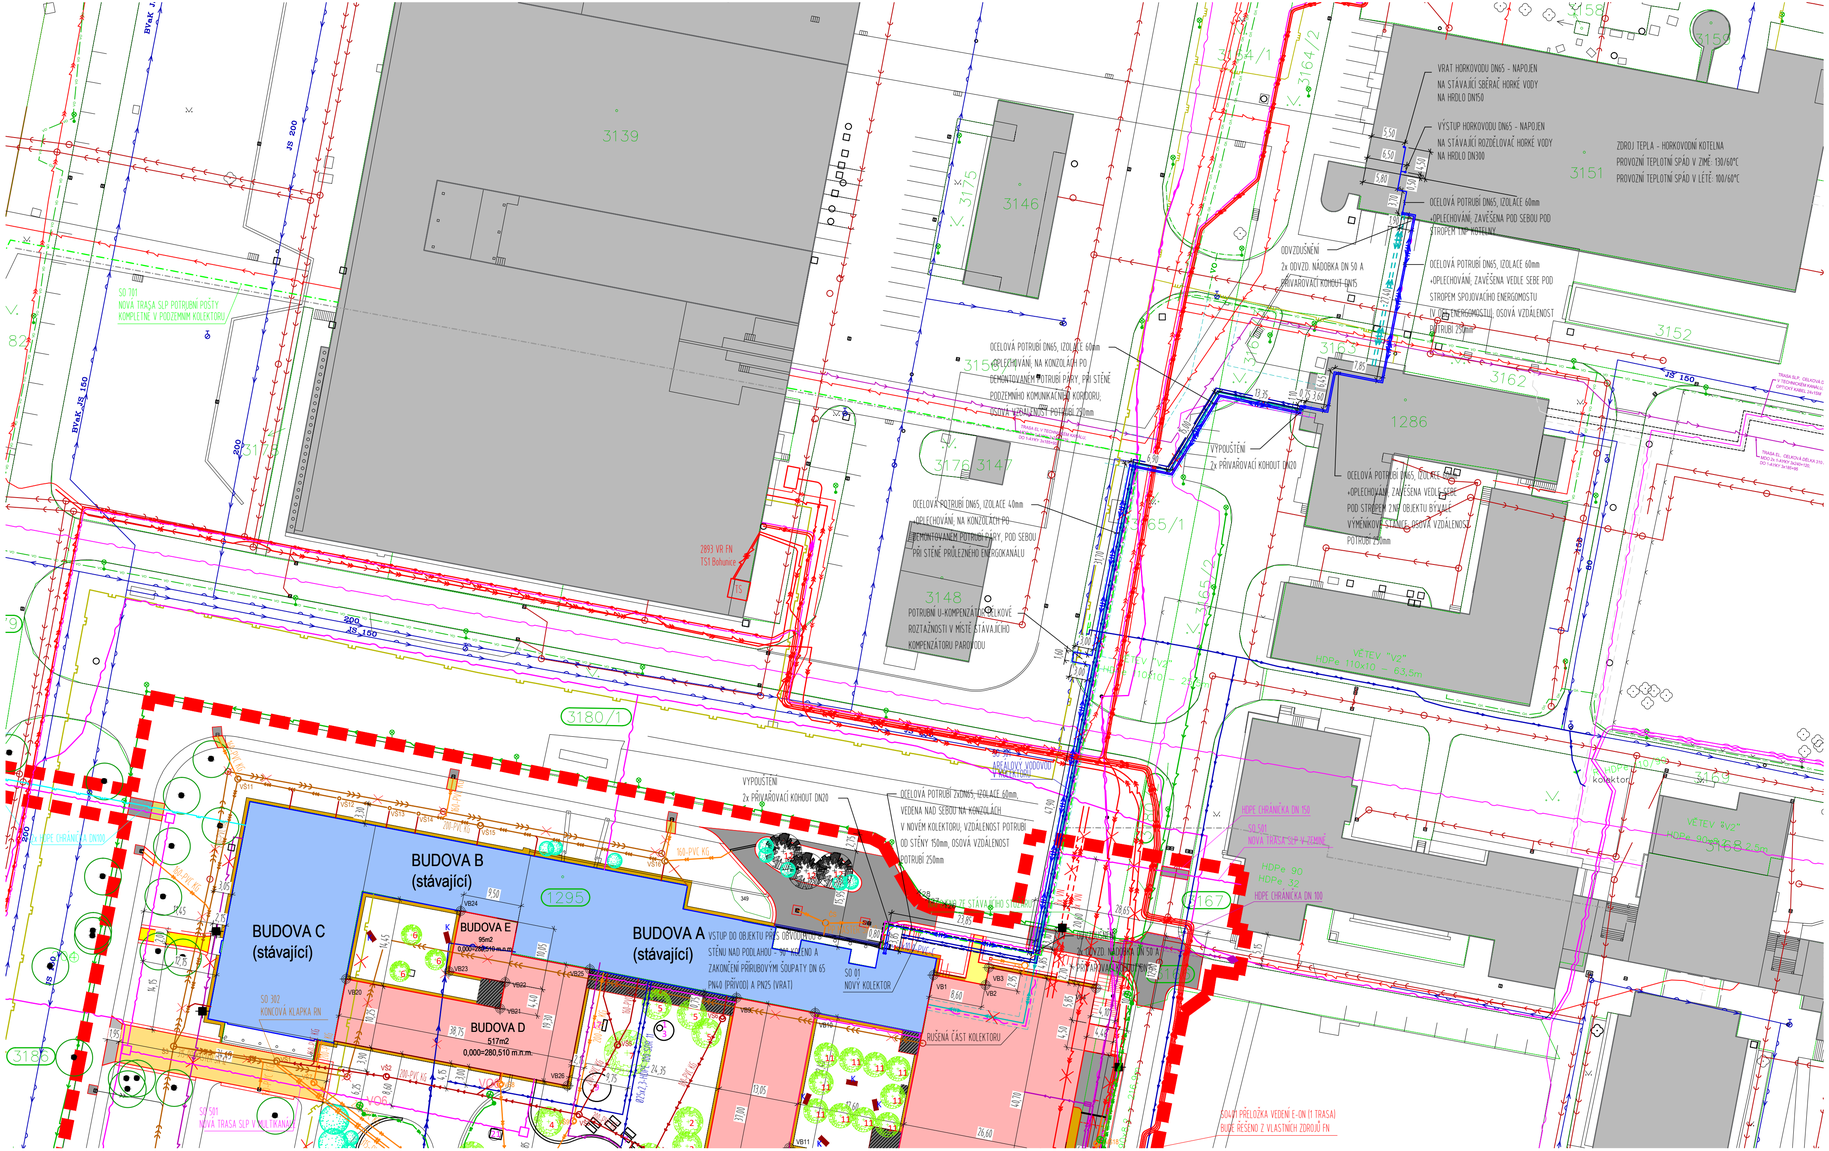

LEGENDA SÍTÍ:

	NOVÝ HORKOVOD
	VODOVOD
	EL. ENERGIE NN PODZEMNÍ
	SDĚLOVACÍ KABEL
	KANALIZACE
	VEŘEJNÉ (VENKOVNÍ) OSVĚTLENÍ
	STL PLYNOVOD
	NTL PLYNOVOD

POZNÁMKA:

– JSOU–LI V PROJEKTOVÉ DOKUMENTACI UVEDENY OBCHODNÍ NÁZVY VÝROBKŮ A MATERIÁLU, JEDNÁ SE O PŘÍKLAD POŽADOVANÉHO STANDARDU A JE MOŽNÉ JE NAHRADIT VÝROBKEM NEBO MATERIÁLEM SROVNATELNÉ KVALITATIVNÍ ÚROVNĚ.

SCHEMA

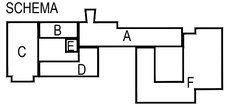

Č. REVIZE: REVISION NO.:	DATUM VYDÁNÍ: DATE OF ISSUE:	POPIS REVIZE: DESCRIPTION OF THE REVISION:	VYPRACOVAL: ELABORATED BY:

GENERÁLNÍ PROJEKTANT: GENERAL DESIGNER: Sdružení Psychiatrie Brno 2016	INVESTOR: CLIENT: Fakultní nemocnice Brno, Jihlavská 20, 625 00 Brno, IČ: 65269705	AUTORIZACE: AUTHORIZED BY:
	OBJEDNATEL: PROJECT MANAGER: Fakultní nemocnice Brno, Jihlavská 20, 625 00 Brno, IČ: 65269705	
Mlýnská 326/13, BRNO 602 00, tel.: +420 541 126 611, fax.: +420 541 126 610, e-mail: projekt_1195@k4.cz, e-mail: projekt-35-2016@tprojekt.cz	SUBDODAVATEL: SUBCONTRACTOR: ENBRA, a.s., Popůvky 404, 664 41 Troubsko, IČ: 44015844	ČÍSLO PARÉ: DOCUMENT SET NUMBER:
NÁZEV AKCE: TITLE: FN Brno – Psychiatrická klinika	HLAVNÍ INŽENÝR: CHIEF PROJECT MANAGER: Ing. Jan Kocmánek	
	ARCHITEKT: ARCHITECT: Ing. arch. Boris Hladký	
	ZODPOVĚDNÝ PROJEKTANT: RESPONSIBLE DESIGNER: Jiří Bielík	
	PROJEKTANT: DESIGNER: Jiří Bielík	
	ZAKÁZKA Č.: CONTRACT NO.: 1195	ODDÍL: PART: 05
STAVEBNÍ OBJEKT: BUILDING PART: 601 - Horkovod areálový	DATUM: DATE: 10/2017	
	MĚŘÍTKO: SCALE: 1:500	
OBCHODNÍ SOUBOR: PACKAGE:	STUPEŇ PD: PROJECT STATUS: DPS	
	KÓD DOKUMENTACE: CODE: D.1.601	
OBSAH: CONTENT: SITUACE HORKOVODU	ČÍSLO VÝKRESU: DRAWING NUMBER: 1195-05_D.1.601.101	REVIZE: REVISION: 00