STÁVAJÍCÍ PRŮLEZNÝ ENERGOKANÁL
DO OBJEKTU PSYCHIATRIE
SOUČASNÉ ULOŽENÍ POTRUBÍ A KABELŮ

STÁVAJÍCÍ PRŮLEZNÝ ENERGOKANÁL
DO OBJEKTU PSYCHIATRIE
ULOŽENÍ POTRUBÍ A KABELŮ V 0. ETAPĚ

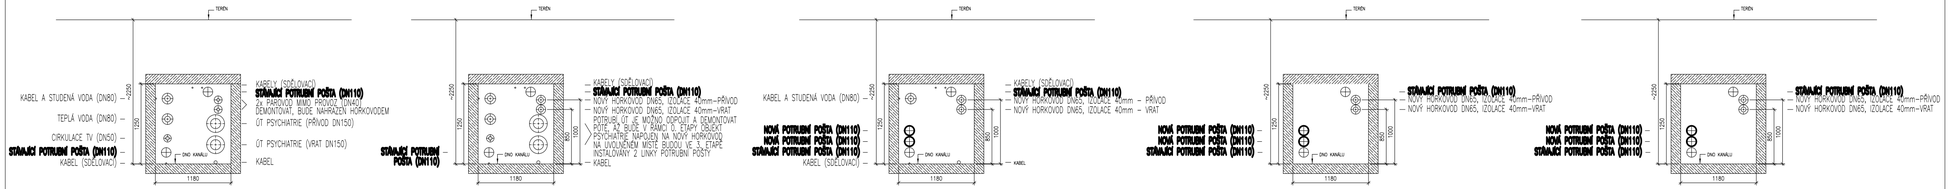

STÁVAJÍCÍ STAV

0. etapa

1. etapa

2. etapa

3. etapa

STÁVAJÍCÍ ČÁST KOLEKTORU (kolmá na objekt A)

STÁVAJÍCÍ STAV

0. etapa

1. etapa

2. etapa

3. etapa

NOVÁ ČÁST KOLEKTORU PODÉL OBJEKTU A

SCHEMA

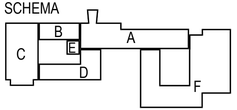

Jsou-li v projektové dokumentaci uvedeny obchodní názvy výrobků a materiálu, jedná se o příklad požadovaného standardu a je možné je nahradit výrobkem nebo materiálem srovnatelné kvalitativní úrovně.
Přesná poloha jednotlivých zásuvek, vypínačů, ovladačů a pod. bude odsouhlasena na místě s uživatelem z důvodu možných kolizí s interiérovým vybavením.
Přesná poloha koncových elementů v podhledech a na stropech (zejména ve strojovnách VZT a v technických místnostech) budou upřesněna s ohledem ke konkrétním výrobcům VZT jednotek, trasování potrubí a umístění ostatních TCHL zařízení.

Č. REVIZE: REVISION NO.:	DATUM VYDÁNÍ: DATE OF ISSUE:	POPIS REVIZE: DESCRIPTION OF THE REVISION:	VYPRACOVAL: ELABORATED BY:

GENERÁLNÍ PROJEKTANT: GENERAL DESIGNER:	Fakultní nemocnice Brno Jihlavská 20 625 00 Brno, IČ: 65269705	INVESTOR : CLIENT:	AUTORIZACE: AUTHORIZED BY:
Sdružení Psychiatrie Brno 2016	Fakultní nemocnice Brno Jihlavská 20 625 00 Brno, IČ: 65269705	OBJEDNATEL: PROJECT MANAGER:	
Mlýnská 326/13, BRNO 602 00 tel.: +420 541 126 611 fax.: +420 541 126 610 e-mail: projekt_1195@k4.cz e-mail: projekt-35-2016@ltprojekt.cz	Ing. Petr Březina Mánesova, 1510 739 11 Frýdlant n.O., IČ: 68311681	SUBDODAVATEL: SUBCONTRACTOR:	ČÍSLO PARÉ: DOCUMENT SET NUMBER:

NÁZEV AKCE: TITLE:	FN Brno – Psychiatrická klinika	HLAVNÍ INŽENÝR: CHIEF PROJECT MANAGER:	Ing. Jan Kocmánek
		ARCHITEKT: ARCHITECT:	Ing. Boris Hladký
		ZODPOVĚDNÝ PROJEKTANT: RESPONSIBLE DESIGNER:	Ing. Petr Březina
		PROJEKTANT: DESIGNER:	Ing. Petr Březina
		ZAKÁZKA Č.: CONTRACT NO.:	1195
		ODDÍL: PART:	05
STAVEBNÍ OBJEKT: BUILDING PART:	701 - Potrubní pošta	DATUM: DATE:	10/2017
		MĚŘÍTKO: SCALE:	1:50
OBCHODNÍ SOUBOR: PACKAGE:		STUPEŇ PD: PROJECT STATUS:	DPS
		KÓD DOKUMENTACE: CODE:	D.1.701
OBSAH: CONTENT:	Příčný řez energokanálem	ČÍSLO VÝKRESU: DRAWING NUMBER:	1195-05_D.1.701.102
		REVIZE: REVISION:	00