OBJEKT A - ZESÍLENÍ NOSNÝCH KONSTRUKCÍ V 1.NP - TVAR A SCHÉMA VÝZTUŽE

PŮDORYS

M 1:50

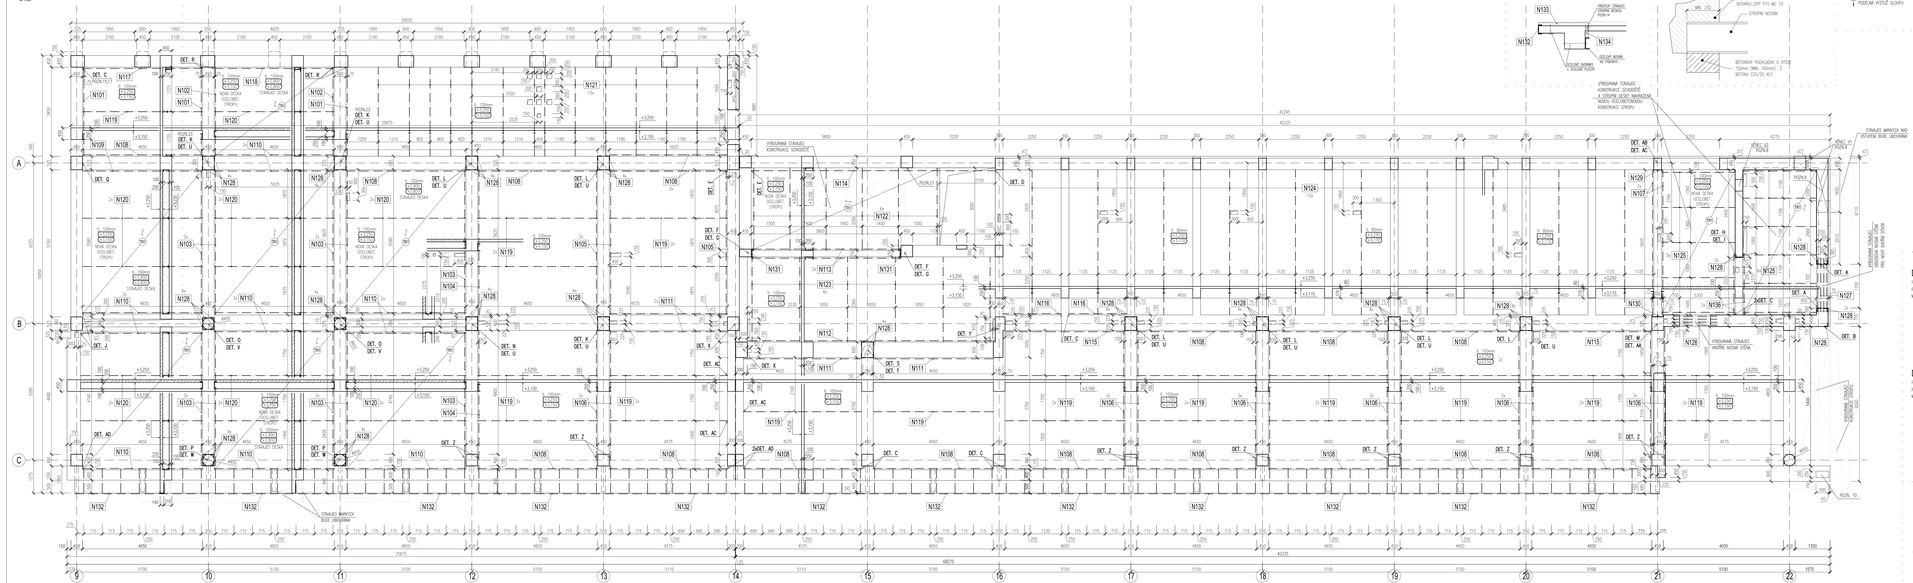

ZESÍLENÍ ŘÍMSY

VÝZKNAMY DETAIL ZESÍLENÍ ŘÍMSY V JIŽNÍ FASÁDĚ (OSA C)

REZ:

M 1:25

OBECNÝ DETAIL ULOŽENÍ STROPNÍHO NOSNÍKU - ZDIVO

SVISLÝ REZ:

M 1:10

VÝZTUŽ DO NOVÉHO ŽB SLOUPU

VIZ POZ.N 13

VÝPIS OCELOVÝCH NOSNÍKŮ

PŘED OBJEDNÁNÍM OCELOVÝCH PRVKŮ NUTNO ZMĚŘIT NA STAVBĚ !! DOPRODŮJU VŠECHNY NOSNÍKY DODÁT NA STAVBU DELŠÍ A NA STAVBĚ UPRAVOVAT ROZMĚRY DLE SKUTEČNOSTI

N101	OCELOVÝ NOSNÍK I220 DL. CIA 1,65m; S.K.=X.XX; STRAUSSO PRŮŘEZ(ÁU) = PO2N.1; 2	- 2 ks 304,3 kg
N102	OCELOVÝ NOSNÍK I220 DL. CIA 1,65m; S.K.=X.XX; STRAUSSO STROPNÍ DESKY + PO2N.1; 2	- 2 ks 202,9 kg
N103	OCELOVÝ NOSNÍK I280 DL. CIA 5,65m; S.K.=X.XX; STRAUSSO STROPNÍ DESKY + PO2N.1; 2	- 10 ks 2361,7 kg
N104	OCELOVÝ NOSNÍK I280 DL. CIA 5,65m; S.K.=X.XX; STRAUSSO PŘEDLAHU = PO2N.1; 2	- 2 ks 472,3 kg
N105	OCELOVÝ NOSNÍK I220 DL. CIA 5,65m; S.K.=X.XX; STRAUSSO PŘEDLAHU = PO2N.1; 2	- 3 ks 498,3 kg
N106	OCELOVÝ NOSNÍK I140 DL. CIA 5,65m; S.K.=X.XX; STRAUSSO PŘEDLAHU = PO2N.1; 2	- 12 ks 1218,2 kg
N107	OCELOVÝ NOSNÍK I220 DL. CIA 5,65m; S.K.=X.XX; STRAUSSO STROPNÍ DESKY + PO2N.1; 2	- 2 ks 436,3 kg
N108	OCELOVÝ NOSNÍK I220 DL. CIA 4,65m; S.K.=X.XX; STRAUSSO STROPNÍ DESKY + PO2N.1; 2	- 17 ks 2324,1 kg
N109	OCELOVÝ NOSNÍK I220 DL. CIA 4,65m; S.K.=X.XX; STRAUSSO STROPNÍ DESKY + PO2N.1; 2	- 1 ks 136,7 kg
N110	OCELOVÝ NOSNÍK I220 DL. CIA 4,65m; X.K.=+3,150 + PO2N.1; 2; 3; 4	- 11 ks 1503,8 kg
N111	OCELOVÝ NOSNÍK I220 DL. CIA 4,65m; S.K.=X.XX; STRAUSSO PŘEDLAHU = PO2N.1; 2	- 3 ks 463,1 kg
N112	OCELOVÝ NOSNÍK I240 DL. CIA 8,60m; S.K.=X.XX; STRAUSSO PŘEDLAHU = PO2N.1; 2	- 1 ks 318,7 kg
N113	OCELOVÝ NOSNÍK I200 DL. CIA 5,65m; S.K.=X.XX; STRAUSSO STROPNÍ DESKY + PO2N.1; 2	- 2 ks 535,9 kg
N114	OCELOVÝ NOSNÍK I200 DL. CIA 8,50m; S.K.=X.XX; STRAUSSO STROPNÍ DESKY + PO2N.1; 2	- 1 ks 436,9 kg
N115	OCELOVÝ NOSNÍK I280 DL. CIA 1,25m; S.K.=X.XX; STRAUSSO STROPNÍ DESKY + PO2N.1; 2	- 2 ks 388,7 kg
N116	OCELOVÝ NOSNÍK I280 DL. CIA 1,25m; S.K.=X.XX; STRAUSSO STROPNÍ DESKY + PO2N.1; 2	- 2 ks 188,1 kg
N117	OCELOVÝ NOSNÍK ZLAŽENÝ DL. CIA 4,85m; S.K.=X.XX; STRAUSSO PŘEDLAHU = PO2N.1; 2	- 1 ks 308,8 kg
N118	OCELOVÝ NOSNÍK ZLAŽENÝ DL. CIA 4,85m; H.K.=+3,150 + PO2N.1; 2; 4	- 1 ks 308,8 kg
N119	OCELOVÝ NOSNÍK I180 DL. CIA 4,65m; S.K.=X.XX; STRAUSSO STROPNÍ DESKY + PO2N.1; 2	- 23 ks 2342,2 kg
N120	OCELOVÝ NOSNÍK I220 DL. CIA 4,77m; S.K.=+3,550 + PO2N.1; 4	- 11 ks 1914,3 kg
N121	OCELOVÝ NOSNÍK I220 DL. CIA 3,65m; S.K.=X.XX; STRAUSSO STROPNÍ DESKY + PO2N.1; 2	- 11 ks 497,8 kg
N122	OCELOVÝ NOSNÍK I180 DL. CIA 3,25m; S.K.=+3,550 + PO2N.1; 4	- 6 ks 342,7 kg
N123	OCELOVÝ NOSNÍK I140 DL. CIA 3,30m; S.K.=X.XX; STRAUSSO STROPNÍ DESKY + PO2N.1; 2	- 6 ks 263,5 kg
N124	OCELOVÝ NOSNÍK I220 DL. CIA 5,65m; S.K.=X.XX; STRAUSSO STROPNÍ DESKY + PO2N.1; 2	- 10 ks 1237,4 kg
N125	OCELOVÝ NOSNÍK I180 DL. CIA 2,25m; S.K.=+3,550 + PO2N.1; 4	- 11 ks 561,2 kg
N126	OCELOVÝ NOSNÍK I140 DL. CIA 1,75m; S.K.=X.XX; STRAUSSO STROPNÍ DESKY + PO2N.1; 2	- 1 ks 75,5 kg
N127	OCELOVÝ NOSNÍK I140 DL. CIA 2,10m; S.K.=X.XX; STRAUSSO STROPNÍ DESKY + PO2N.1; 2	- 1 ks 150,4 kg
N128	OCELOVÝ NOSNÍK I320(UP) L160x160x12 DL. CIA 2,80m	- 67 ks 5693,0 kg
N129	OCELOVÝ NOSNÍK I320(UP) 2x4160 DL. CIA 2,80m	- 1 ks 109,0 kg
N130	OCELOVÝ NOSNÍK I320(UP) 2x4320 DL. CIA 2,80m	- 1 ks 170,5 kg
N131	OCELOVÝ NOSNÍK I320(UP) I280 DL. CIA 2,90m	- 2 ks 242,4 kg
N132	OCELOVÝ NOSNÍK I140 DL. CIA 5,15m + PO2N.5	- 12 ks 1318,6 kg
N133	OCELOVÝ NOSNÍK I140 DL. CIA 1,00m + PO2N.6	- 96 ks 7536,0 kg
N134	OCELOVÝ NOSNÍK I140 DL. CIA 0,275m + PO2N.7	- 96 ks 284,0 kg
N135	OCELOVÝ NOSNÍK I200 (ZÁKLADNÍ SCHÉMA) DL. CIA 0,90m; S.K.=X.XX; PŘÍSLUŠENÝM DETAILU	- 14 ks 4173,5 kg
N136	OCELOVÝ NOSNÍK I140 DL. CIA 2,60m; S.K.=X.XX; STRAUSSO STROPNÍ DESKY + PO2N.1; 2	- 2 ks 90,2 kg
N137	OCELOVÝ NOSNÍK 2x4160(ZDIVO) DL. CIA 5,65m; S.K.=X.XX; PŘÍSLUŠENÝ DETAILU	- 4 ks 75,2 kg
N138	OCELOVÝ NOSNÍK I280 DL. CIA 1,25m; S.K.=X.XX; STRAUSSO STROPNÍ DESKY + PO2N.1; 2	- 1 ks 52,3 kg
	HMOTNOST CELKEM	23996,9 kg
	ZMĚNOVÉ PRVKY, SVARY, PRAVKY PRO DOVALOVÁNÍ ATD.	2396,0 kg
	CELKEM	26396,0 kg

VÝPIS VÝZTUŽE

1 BPT 2ø012—1270bm

- Mc. dílku vlásu (průměrná 750 mm)
- V polovin hou. s jedné svůl. výkresů mus. SOB výtuhi

2 BPT 2ø016—1670bm

- TŘEMANOVÁ VÝZTUŽ DO ŽB SLOUPU

3 BPT 2ø012—1470bm

- MODELOVÁ VÝZTUŽ DO SLOUPU

Objednáva množné ení

Počet	Délka(mm)	Hmotnost 1ks	Hmotnost
32	4535	18,49 kg	591,2 kg

Zpracoval: v55 dle katalogu: Ferona s.r.

TABULKA VÝZTUŽE

Pol	Profil	Délka		ks	R		
					8	12	20
1	12	284	-	32			
2	16	1670	-	2	3.3		
3	12	1470	-	32		50.8	
CELKOVÁ DÉLKA			[m]		3.3	50.8	
HMOTNOST			[kg]		11.8	31.3	127.3
CELKOVÁ HMOTNOST			[kg]			170.4	

K1 VÝPIS KARI SÍTÍ

VÝZTUŽ PŘI HORNÍM POVRCHU DESKY DESLOBEC STROPU

Ø=5/150x150, STROHMY PRŮŘEZ(ÁU)

- MINIMÁLNÍ DÉLKA PŘEŠVAU JE 300 mm.
- V JÉDNOM MÍSTĚ STROHOMY MAXIMÁLNĚ 3 VRSTVY KÁRI SÍTÍ.

Objednáva množné ení

Počet	Délka(mm)	Hmotnost 1ks	Hmotnost
32	4535	18,49 kg	591,2 kg

Zpracoval: v55 dle katalogu: Ferona s.r.

VÝKAZ TRAPÉZOVÝCH PLECHŮ

TR1 TRAPÉZOVÝ PLECH ZB 40/146/1,00mm
ZKLD.NÁ MOŽNÉ BÝT MAKC. NA PŘEDNÁVÝ CELKOVÁ HMOTNOST SNÍŽÍ AKC.

POZNÁMKY:

- VŠECHNY ROZMĚRY NUTNO PŘEKONTROLOVAT NA STAVBĚ PŘED PROVÁDĚNÍM !!!
- NATĚR DL. PŘÍPRAVÉ NATĚRU (Z) STANDÉ ZBYTÍ PO (Z) VÝROBY (R) ZNAČENÍ NATĚRU.
- DESLOBE SLOUPY A NOSNÍKY (PRŮDAUMY) SVAŘOVANÉ DO BOHU BUDOU SVAŘENÉ PO DELŠÍ VÝŠI SVARY DELŠÍMPM 100MM DÉLKE PO 400 MM.
- VÝŠOVÝ SVARY TL. 8 MM.
- VŠECHNY ROZMĚRY NA VÝKRESECH KONSTRUKCÍCH DLE ZAMĚŘENÍ DESKAMELLE.
- DOPRAVOVÁ VÝŠOVÝMI NOSNÍKY DOBÝT NA STAVBĚ DELŠÍ A NA STAVBĚ UPRAVOVAT ROZMĚRY DLE SKUTEČNOSTI.
- TATO DOKUMENTACE NEOBHAJUJE ZOOHAFLEJSKÉ DOKUMENTACI, DETAILY, VÝZTUHY APOD. BUDOU ŘEŠENY NA STAVBĚ V RÁMCI ZOOHAFLEJSKÉ DOKUMENTACI.
- PŘED PROVÁDĚNÍM BOURÁCÍCH PRACÍ MUSÍ BÝT PŘÍSLUŠNÉ KONSTRUKCE ŘÁDNĚ PODPĚRENY.
- U DOKUMENTACE JEŠTĚCH KOTÓ MUSÍ BÝT DODRŽÉN MINIMÁLNÍ KLUZNÝ ÚHLEŽNÍ.
- U PONECHANÝCH PLIŠŮ A ÚSTĚN BUDE VYŠAHRÁNÍNA STRAUSÉ MALTA A SPRÁV BUDOU NA HLOUBKU MIN. 50 MM VYPLNĚNY CEMENTOVOU MALTOU MC 10.
- VŠECHNY ÚRÁŽKY A NOVÁ ÚSTĚN BUDOU DO STRAUSÉHO ZDIVA VŘÉZÁNY, A ZÁROVEŇ PŘÍPRAVĚ NEBUDOU ŘÉZÁNÍMI ZNEJMAŘENÉMI ZDIVA.

- UKOTVENÍ OBOVOUCH NOSNÝCH PRVKŮ V ARTOVÁNÍ UVÍCÍLÉ PŘÍSLUŠNÉ POŽÁRNÍHO STANDARDU A JE MOŽNÉ JE NAHRADIT VÝROBKEM NEBO MATERIÁLEM SPOVNITELNÉ KVALITOVNÍ ÚROVNĚ.

POZN.1 OCELOVÉ NOSNÝCH BUDOU SPRÁVĚNY DE STANDARDU ZB PŘEDNÁVÁNÍ POMOCÍ OCELOVÝCH DISKNÁRŮ MIN. MIN. VÝŠTĚ DISKNÁRŮ JE 1,5m. DISKNÁRY MUSÍ BÝT ZAJIŠTĚNY PROTI VYBOČENÍ. DISKNÁRY NEMUSÍ BÝT PŘIVAŘENY. DISKNÁRY MUSÍ BÝT ZA PŘEDNÁVÁNÍ JE 1,5m (PŘIKLADNĚ MINIMÁLNĚ 1,5m). DISKNÁRY **NEJSOU** PŘIVAŘENÉ NEBO PŘIŠROUBY VÝŽTUŽ STANDARDU PŘEDLAHU. DISKNÁRY NEJSOU DISKNÁRY DO STANDARDU PŘEDSTAVÍ, PŘIPRAVÍ JE POTŘEBA DISKNÁRY PŘEDPOKLÁDÁ.

POZN.2 V PŘÍPADĚ PŘEKRÝVÁNÍ OCELOVÉHO NOSNÍKU (PROFIL "I") MUSÍ BÝT PŘIDÁN Z JEDNÉ STRANY STANDARDU PŘEDLAHU(ŮŽNÉ BUDE DISKNÁRY PŘIŠROUBOVÁNÍ PŘES DISKNÁRY DE DLE DETAILU Z DRUHÉ STRANY STANDARDU PŘEDLAHU BUDE DISKNÁRY PODLOŽENA PLECHEM PTS 150x150mm (NUDNÉ PLECHY DE DPRAVÍ V PŘÍPADĚ ŽÁDOSTI PLECH PŘIŠROUBOVÁNÍ DISKNÁRŮ).

POZN.3 DE NOSNÝMI DISKNÁRNÍMI KE STANDARDU PŘEDLAHU STRAUSÉ STROPNÍ DESKY PŘIDÁT KOLÍK, KLINEC, PLECHEC, DPRAVÍ DECL. PROFILEC, DLE SKUTEČNOSTI NA STAVBĚ DELŠÍ A NA STAVBĚ UPRAVOVAT ROZMĚRY DISKNÁRŮ PŘEDLAHU DPRAVÍ MUSÍ BÝT NOSNÝMI S NAPRÁVNÝMI ZNÁMI VÝPLNĚ DISKNÁRŮ.

POZN.4 NA OCELOVÉ NOSNÍKY BUDE UKLÁDÁN TRAPÉZOVÝ PLECH, BETONÁŘSKÁ VÝZTUŽ A VYBETONOVÁNA ZDIVA TL.100mm (DLE DETAILU PRO DOCELOBETONÁŘ STROP).

POZN.5 NA MOŽEŇ KNIHU ŘÍMSY ČÁSTÍ OCELOVÝ PROFIL SO PROVLEČENOUŽÍ MALTY MAPEI MAPETILL A PŘIKÁŽÍ A NOSNÍKOM NC133.

POZN.6 NOSNÍKY NC133 JSOU SPOJENÉ SE STANDARDU STROPNÍ DESKY A PŘIKÁŽÍ A NOSNÍKEM NC132 A NC14.

POZN.7 NOSNÍKY NC14 JSOU SPOJENÉ SE STANDARDU ZDIVA A VÝZTUHOVÁNÍM OCELOVÝM NOSNÍKEM PROFILU "U" (NC PŘEDMĚTU A BOT. A).

POZN.8 NOSNÍKY NC14 JSOU SPOJENÉ S NOSNÍKEM NC133.

POZN.9 STRAUSÉ STROPNÍ DESKY ZAJIŠTĚNÝ NOSNÍM ŽÁNÍM Z DPRÁ, DPR, PŘÍL.NÝ, NUDNÉ ZDIVO BUDE VYŘÁZÁNO DE STANDARDU NUDNÉHO NEBO POMOCÍ MAKTÁNÉ A NAJÍZDNÉ PRUŽNÉ VÝZTUŽE.

POZN.10 MEZI STANDARDEM PŘÍDAVÁ BUDE PRŮHŮZEK MINI ZB SLOUPU 500/350 MM PRO PROSTŘEDNÍ ZŤUŽENÍ ZB KONSTRUKCE FASÁDY. SLOUP VÝZTUŽÍ PODÉLNÁ VÝZTUŽ ACMO2 A TŘEMANOVÁ VÝZTUŽ Ø8/200. NOPI SLOUP BUDE OPRÁZNĚN ZE STANDARDU PROVLEČENÍM POMOCÍ MAKTÁNÉ A NAJÍZDNÉ PRUŽNÉ VÝZTUŽE.

POZN.11 DAPRAVÍ DOPRÁ KOTÓ A PRŮDAMY ČÁSTÍ PO 400mm PO VÝŠEŽ SLOUPU/ZDIVA.

POZN.12 PRÁN PLECHY BUDOU PODLOŽY ZALAMOVÁNÍ MALTY MAPEI MAPETILL SL. 50mm, KOTÓM **NEDAM** PŘEDVÍDĚT NUDNÉ PŘEDEŽÍ:
- ZRÁMOVÁNÍ VÝŽTUŽ STRAUSÉHO PŘEDLAHU V MÍSTECH PROSTŘEDÍ STRAUSÉHO PŘEDLAHU BUDE PRÁN PLECH DPRAVÍ NEBO VYŘEZÁNÍ A PŘÍPRAVÉ BUDE VYROZNÁNA ZDIVA CHÁN KOTÓM ZAGRAŽÉ DO PROSTŘEDÍ.

POZN.13 ZA NUDNÉ ZAHAJOVÁNÍ A PŘÍPRAVÉ KE STANDARDU NAPRÁVÉ POMOCÍ DECL. KLINEC PLECHEC, DPRAVÍ DECL. PROFILEC, DLE SKUTEČNOSTI NA STAVBĚ DELŠÍ TEXTÓ PRÁCÍ ZAHRNUJÍ VE VÝROBU ZNÁMEČNÍCKÝCH PRVKŮ. SVARKY MUSÍ DE NOSNÝMI A NAPRÁVNÝMI ZNÁMI VÝPLNĚ DISKNÁRŮ.

POZN.14 PROTIOŘ STANDARD.

POZN.15 NOSNÍKOVÉ.

POZN.16 STRAUSÉ STROPNÍ DESKY (ABETÓT VÝŠOVÉ DLE VÝŠKY OCELOVÉHO NOSNÍKU) NA PŘEDNÁVÁNÍ VÝŠKU OCELOVÉHO NOSNÍKU, ALE MIN. 100mm DE S.K. OCELOVÉHO NOSNÍKU A 100mm DE S.K. STROPNÍ DESKY (PŘÍKLAD NEBO V PŘÍPADĚ DETAILU VIZ(DÁNÍ ZÁNÍ). SVARKY DEŠTÓVÝ PŘÍPRAVÉ DE STANDARDU PŘEDLAHU PŘIPRAVÍ DE STANDARDU.

POZN.17 U MÍST KÓTÓ DOJDE KE ZÁSAHU DO STANDARDU PŘEDLAHU TŘ MÍN. VÝŠKA VRÁMÉ STRAUSÉHO PŘEDLAHU DE U OCELOVÉHO NOSNÍKU NEMÁ BÝT V RÁMÉ DELŠÍNOU STANDARDU UPRAVENO.

POZN.18 U DETAILŮ S NAMÁZÝMI KOTÓNÍMI POMOCÍ DOCELÉTÉ VÝTAHÓVÝCH A UŽÍVÁCÍCH KOTÓ TŘ PŘEDPOKLÁDÁ MIN. TŘÍDA BETONU C12/15, DÉLKA DOCELÉTÉ KOTÓ BÝT PŘÉD PROVÁDĚNÍM NA STAVBĚ OVĚŘENA.

POZN.19 U MÍST KÓTÓ DOJDE KE ZÁSAHU DO STANDARDU PŘEDLAHU TŘ MÍN. VÝŠKA VRÁMÉ STRAUSÉHO PŘEDLAHU DE U OCELOVÉHO NOSNÍKU NEMÁ BÝT V RÁMÉ DELŠÍNOU STANDARDU UPRAVENO.

POZN.20 U MÍST KÓTÓ DOJDE KE ZÁSAHU DO STANDARDU PŘEDLAHU TŘ MÍN. VÝŠKA VRÁMÉ STRAUSÉHO PŘEDLAHU DE U OCELOVÉHO NOSNÍKU NEMÁ BÝT V RÁMÉ DELŠÍNOU STANDARDU UPRAVENO.

POZN.21 V PŘÍPADĚ OCELOVÉHO NOSNÍKU (-PROFILU) MUSÍ BÝT PŘIDÁN DO STANDARDU PŘEDLAHU PŘÍPRAVÉ DE STANDARDU PŘEDLAHU VÝŠKOVÉHO (-PROFILU) - MIN. 5,4

POZN.22 V MÍSTĚ VÝŠKOVÉ ZMĚNY OCELOVÉHO NOSNÍKU PROFILU "U" DE NOSNÍK MÓŽNÉ PROFILU VÝŠKÝ DE DO KOLMÉHO VÝŠKOVÉ OCELOVÉHO PROFILU.

POZN.23 V MÍSTĚ STRAUSÉHO PROSTŘEDÍ BUDE SPRÁVNA DOSAŽ V NOPNÍ POMOCÍ DRÁTU ZÁŽÍ ZÁŽÍ NA SMOLU PROSTŘEDÍ VÝŠKOVÉHO (-PROFILU) TORÉNÍNÍ OBUMÁNÍ KOLÍKY SLOUPU A BUDE PROŠETŘNA POUZE STUAMA ÚŘÍDI STUAMA A ČÁSTI PŘÍMÉ ÚŘÍDI STUAMA.

POZN.24 V MÍSTĚ OCELOVÉHO STRAUSÉHO PROSTŘEDÍ BUDOU PLECHY A NOSNÍKY SLOUPU VÝŠKOVÉ.

POZN.25 V MÍSTĚ VÝŠKOVÉ ZMĚNY OCELOVÉHO NOSNÍKU PROFILU "U" DE NOSNÍK MÓŽNÉ PROFILU VÝŠKÝ DE DO KOLMÉHO VÝŠKOVÉ OCELOVÉHO PROFILU.

POZN.26 V PARTIÉCH TYPOVÝ DETAIL, V RÁMÉ DELŠÍNOU STANDARDEMÁ MUSÍ BÝT TÉMÉŽ DETAIL PŘEPOSŽENÍ DANÉ GEOMETRIE OCELOVÝCH NOSNÍKŮ A PARTIÉ STANDARDU.

POZN.27 V PARTIÉCH TYPOVÝ DETAIL, V RÁMÉ DELŠÍNOU STANDARDEMÁ MUSÍ BÝT TÉMÉŽ DETAIL PŘEPOSŽENÍ DLE VÝŠKOVÉ ÚŘÍDI STANDARDU A PARTIÉ STANDARDU.

POZN.28 V PŘÍPADĚ OCELOVÉHO (-PROFILU) NEJ STANDARD DOPRÁ DO PROTILEHLÉ NOSNÝMI PRVKOVÉ POMOCÍ SVORNÍKŮ M16 SKRZ STANDARD PŘEDLAHU. NA MÍSTĚ STRAUSÉ SMĚSTÍ ÚŘÍDÍ Z STANDARD PŘEDSTAVÍ KÓJÍ SÍŤÉ TŘÍMA ÚŘÍDÍ SÍŤÉ + POZN.16. OBEDNÁNÍ DETAILŮ SÍŤÍ.

POZN.29 V PŘÍPADĚ TŘ NEMÁM SVORNÍK MÓŽNÉ ÚŘÍDÍ ÚŘÍDÍ ÚŘÍDÍ