OBJEKT D - ZÁKLADOVÉ KONSTRUKCE A VZT KANÁL - TVAR

PŮDORYS:

M 1:50

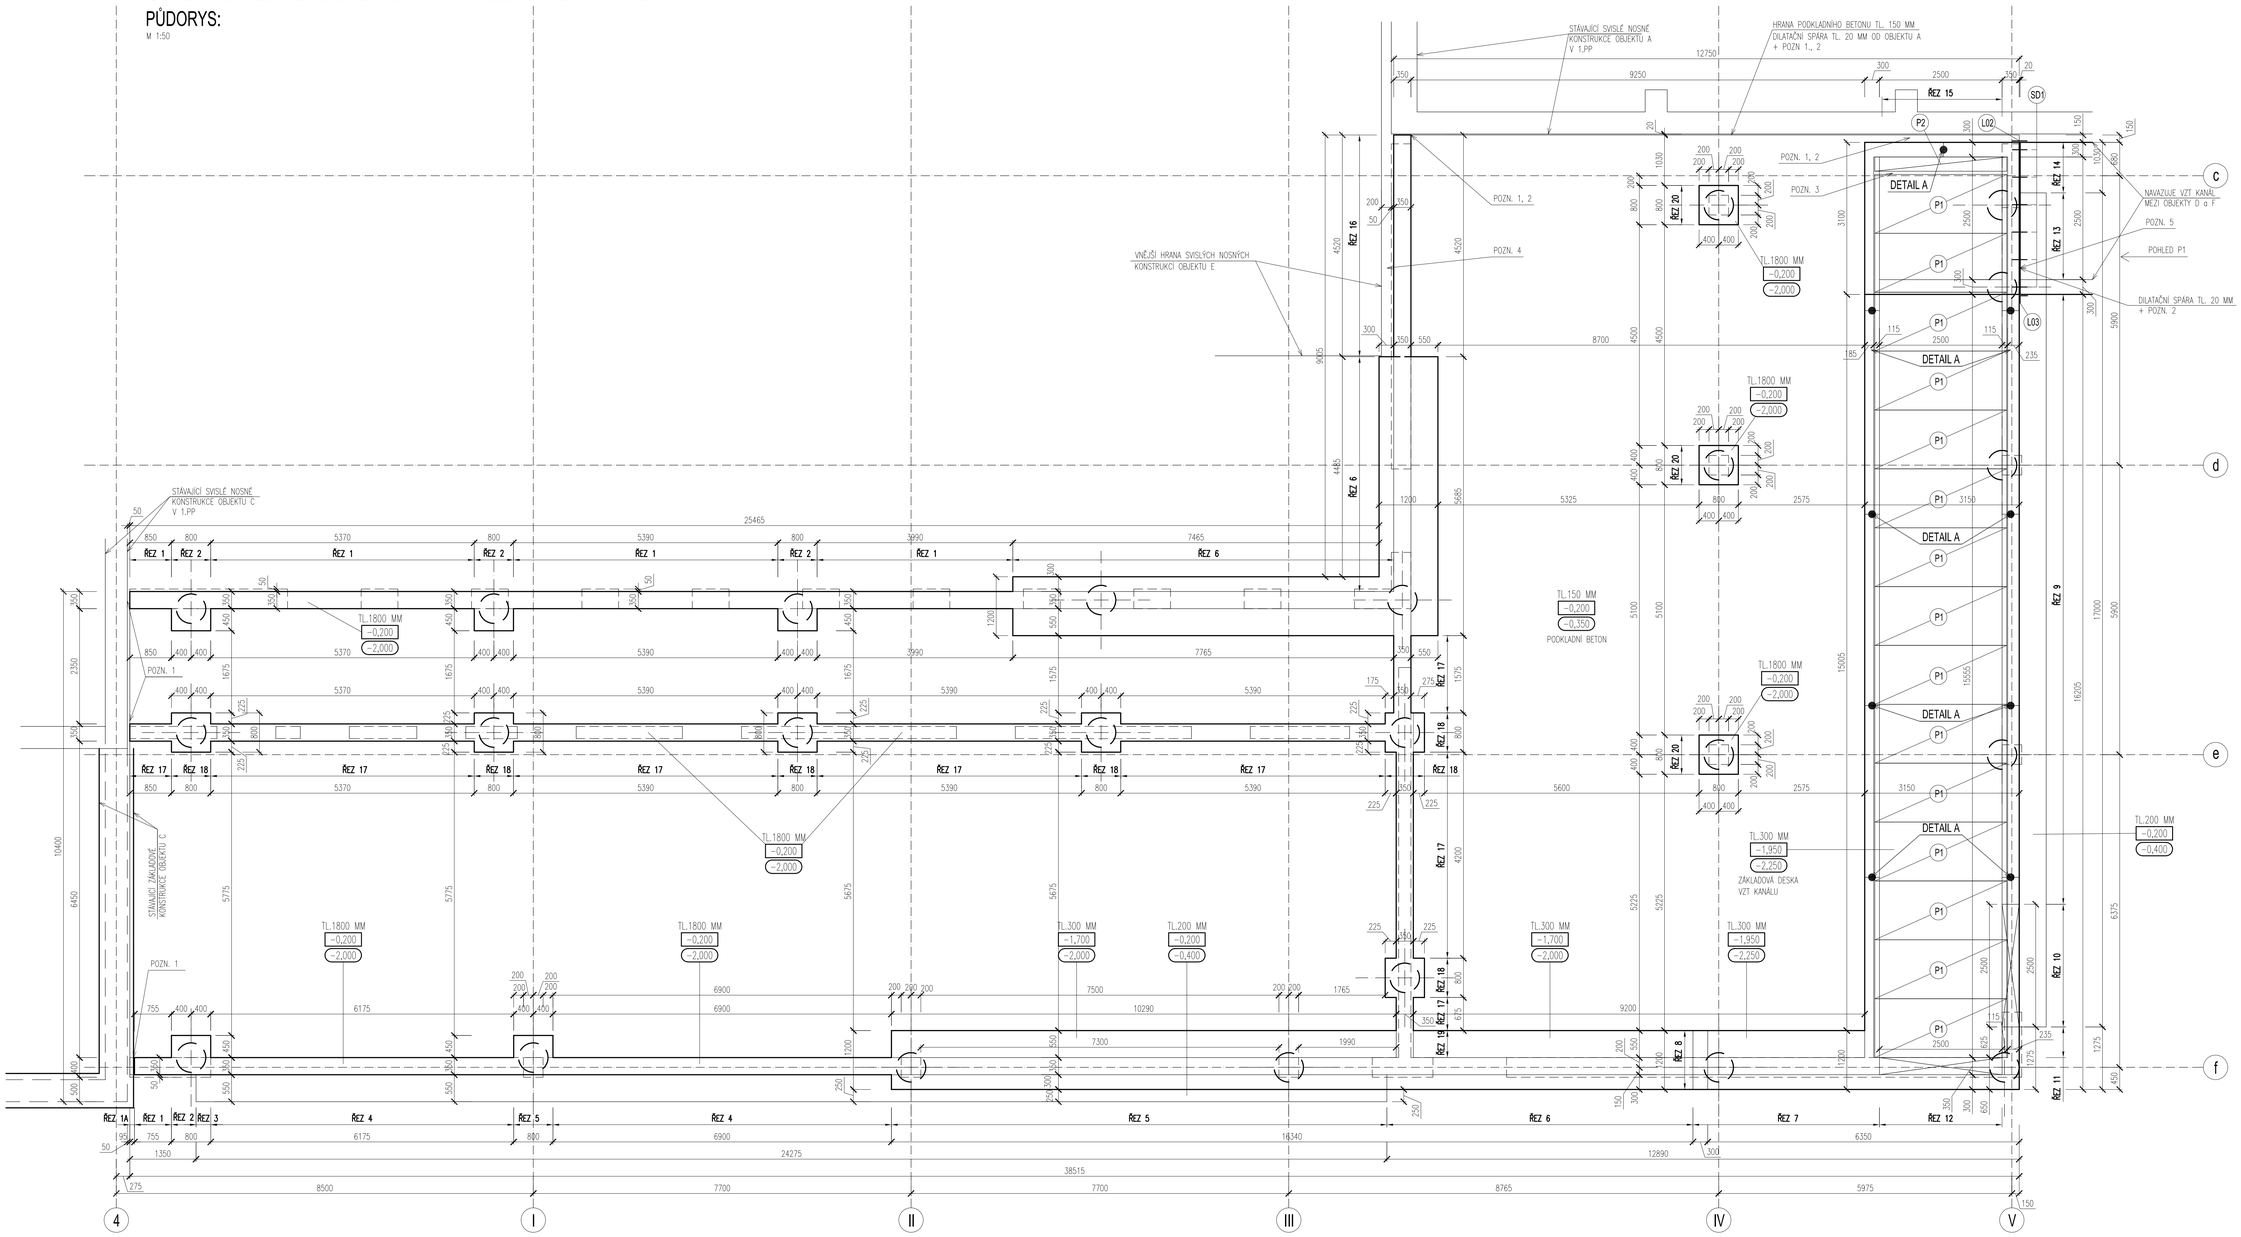

ŘEZ 1 ŘEZ 1A ŘEZ 2 ŘEZ 3 ŘEZ 4 ŘEZ 5 ŘEZ 6 ŘEZ 7 ŘEZ 8

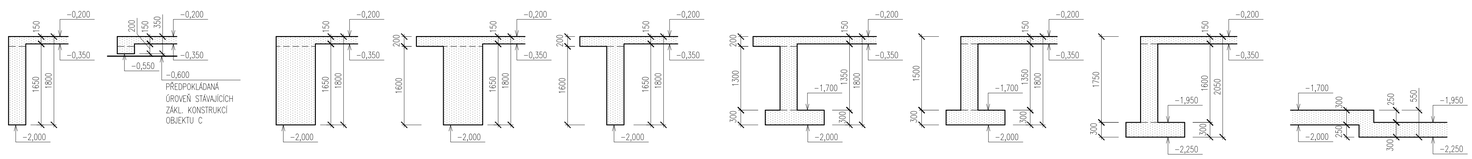

ŘEZ 9 ŘEZ 10 ŘEZ 11 ŘEZ 12 ŘEZ 13

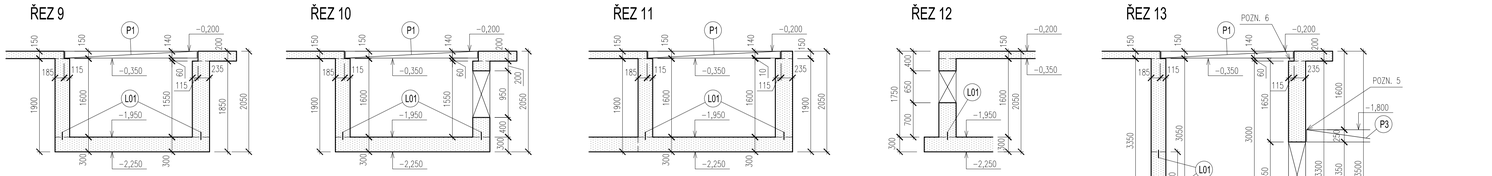

ŘEZ 14 ŘEZ 15 ŘEZ 16 POHLED P1

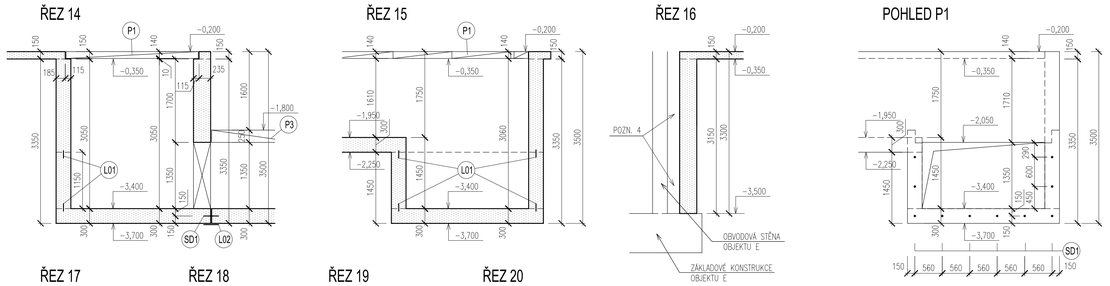

ŘEZ 17 ŘEZ 18 ŘEZ 19 ŘEZ 20

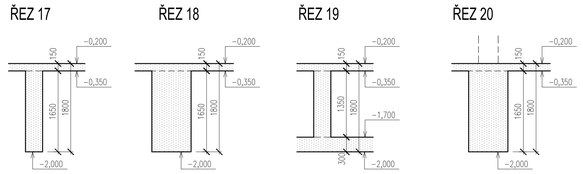

VÝPIS SPECIÁLNÍCH PRVKŮ:

TĚSNÍCÍ PRVKY

- L01 LECHUPLAST KAB 125 – 80 BM
- L02 LECHUPLAST DA 240 – 6 BM
- L03 LECHUPLAST DA 240 edge – 3 BM
- L04 LESCHUPLAST JOINT TUBE Q1, DL. 1,6 m – 8 ks
- L05 LESCHUPLAST JOINT TUBE Q1, DL. 3,0 m – 1 ks
- L06 LIŠTA DRIPPRILLE (DIS–TECH) – 16 bm

POZN.:
- PRVKY LESCHUPLAST STYKOVAT PŘESAHEM NEBO SVAŘOVÁNÍM DLE PŘEDPISU VÝROBCE !!!
- UVEDENÉ TĚSNÍCÍ PRVKY MOHOU BÝT NAHRAZENY PRVKY JINÉHO VÝROBCE SE STEJNÝMI VLASTNOSTMI.
- KŘÍŽENÍ TĚSNÍCÍCH PASŮ (SPOJE L, T ATD.) BUDE PROVEDENO DLE SYSTÉMOVÝCH DETAILŮ VÝROBCE.

DILATAČNÍ TRNY

- SD1 SCHÖCK DORN LD–30–P–A4 – 10 KS

VÝPIS PREFA PANELŮ:

- P1 PREFABRIKOVANÝ PANEL PZD 269/119/14 V5 (PREFA BRNO) – 15 KS
- P2 PREFABRIKOVANÝ PANEL PZD 269/29/14 V5 (PREFA BRNO) – 1 KS

DETAILY

DETAIL A – 9 KS

ŘÍZENÁ, PRACOVNÍ SPÁRA ŽB STĚN
M 1:25
PŘI BETONÁŽI KONSTRUKCÍ NAD ŽB STĚNOU BUDOU DUTINY V PRVKU L02 ZABETONOVÁNY PO CELÉ VÝŠCE

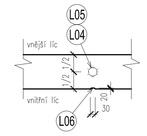

LEGENDA ZNAČENÍ

POZNÁMKY

PŘI PROVÁDĚNÍ SE MUSÍ DODRŽOVAT POKYNY A PŘEDPISY OCHRANY STAVBY PŘED ÚČINKY BLUDNÝCH PROUDŮ DLE PROJEKTOVÉ DOKUMENTACE "OBJEKT D – STANOVENÍ HLAVNÍCH ZÁSAD ŘEŠENÍ OCHRANY STAVBY PŘED KOROZNÍMI VLIVY BLUDNÝCH PROUDŮ – DOKUMENTACE PRO PROVEDENÍ STAVBY, 09/2016, ING. LUKÁŠ ŽÁK, JEKU s.r.o.". DLE TÉTO DOKUMENTACE BUDE K VÝZTUŽI ZÁKLADOVÝCH KONSTRUKCÍ PŘIDÁNA PŘÍDAVNÁ VÝZTUŽ, KTERÁ BUDE PROVAŘENA S DALŠÍMI NAVAZUJÍCÍMI KONSTRUKCEMI (NEBUDE POUŽITA PRO PROVAŘENÍ VÝZTUŽ ZÁKLADOVÝCH KONSTRUKCÍ). TATO PŘÍDAVNÁ VÝZTUŽ NENÍ SOUČÁSTÍ VÝKAZU VÝZTUŽE ŽB KONSTRUKCÍ.

- TATO DOKUMENTACE PLATÍ V SOULADU SE STAVEBNÍ ČÁSTÍ PROJEKTOVÉ DOKUMENTACE
- VIDITELNÉ HRANY KOSIT 10/10 MM
- U KONSTRUKCÍ "BÍLÉ VANY" BUDOU DISTANČNÍ PRVKY Z VLÁKNOBETONU, JINAK DLE ZVYKLOSTÍ DODAVATELE
- VŠECHNY ROZVODY ELEKTRO, HROMOSVOD, ZABUDOVANÁ SVÍTIDLA, TRUBKOVÁNÍ BUDOU PROVEDENY DLE PŘÍSLUŠNÉ DOKUMENTACE JEDNOTLIVÝCH PROFESÍ.
- VŠECHNY DALŠÍ KONSTRUKCE SE BUDOU K ŽELEZOBETONOVÝM KONSTRUKCÍM KOTVIT DODATEČNĚ NAPŘ. POMOCÍ KOTEV HILTI HVA.
- NESMÍ BÝT PROVÁDĚNY ŽÁDNÉ NEZAKRESLENÉ PROSTUPY BEZ KONZULTACE S PROJEKTANTEM !!!
- ŘEŠENÍ NÁVAZNOSTÍ HYDROIZOLACÍ A POVRCHOVÝCH ÚPRAV BETONŮ VIZ. STAVEBNÍ ČÁST PD.

POZN. 1 – PŘED PROVÁDĚNÍM PŘÍSTAVBY OBJEKTU D JE NUTNO OVĚŘIT POLOHU NOSNÝCH KONSTRUKCÍ NAVAZUJÍCÍCH STÁVAJÍCÍCH OBJEKTŮ A, C !

POZN. 2 – VÝPLŇ DILATAČNÍ SPÁRY – VIZ STAVEBNÍ ČÁST PD.
POZN. 3 – MEZERA MEZI PANELY BUDE DOVYZTUŽENA A DOBETONOVÁNA V TL. 140 MM
POZN. 4 – DILATAČNÍ SPÁRA MEZI OBJEKTY D a E BUDE VYPLNĚNA STYRODUREM VIZ STAVEBNÍ ČÁST PD !
POZN. 5 – HYDROIZOLACE STROPNÍCH PANELŮ A DILATAČNÍ SPÁRY MEZI STROPNÍMI PANELY A VZT KANÁLEM VIZ STAVEBNÍ ČÁST PD.
POZN. 6 – PREFABRIKOVANÉ PANELY BUDOU V TÉTO ČÁSTI PODBETONOVÁNY NA STAVBĚ

TŘÍDA BETONU DLE ČSN EN 206 + ČSN P 73 2404

BETON C30/37 XC2 – ŽB "BÍLÁ VANA" VZT KANÁLU

- 90 – DENNÍ PEVNOST BETONU
- MAX. HLOUBKA PRŮSAKU 20 MM
- DO BETONOVÉ SMĚSI PŘIDAT TĚSNÍCÍ A KRYSTALIZAČNÍ PŘÍSADU SIKA WT–200 P (DÁVKOVÁNÍ DLE TECHNICKÝCH LISTŮ VÝROBCE)

BETON C25/30 XC2 – ZÁKLADOVÉ PASY A OPĚRNÉ STĚNY

OCEL B 500B, KARI Bst 500 MM

KRYTÍ 30 MM – "BÍLÁ VANA" VZT KANÁLU V INTERIERU
KRYTÍ 40 MM – "BÍLÁ VANA" VZT KANÁLU V EXTERIERU (VE STYKU SE ZEMINOU)
KRYTÍ 50 MM – ŽB ZÁKLADOVÉ KONSTRUKCE

SCHEMA

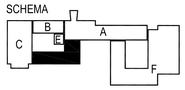

±0,000 = 280,510 m n.m.

Č. REVIZE: REVISION NO.:	DATUM VYDÁNÍ: DATE OF ISSUE:	POPIS REVIZE: DESCRIPTION OF THE REVISION:	VYPRACOVAL: ELABORATED BY:

GENERÁLNÍ PROJEKTANT: GENERAL DESIGNER:	Fakultní nemocnice Brno Jihlavská 20 625 00 Brno, IČ: 65269705	INVESTOR: CLIENT:	AUTORIZACE: AUTHORIZED BY:
Sdružení Psychiatrie Brno 2016	Fakultní nemocnice Brno Jihlavská 20 625 00 Brno, IČ: 65269705	OBJEDNATEL: PROJECT MANAGER:	
Mlýnská 326/13, BRNO 602 00 tel.: +420 541 126 611 fax.: +420 541 126 610 e-mail: projekt_1195@k4.cz e-mail: projekt-35-2016@fprojekt.cz	Hladík a Chalivopulos s.r.o. Pekařská 398/4 602 00 Brno, IČ: 27668631	SUBDODAVATEL: SUBCONTRACTOR:	ČÍSLO PARÉ: DOCUMENT SET NUMBER:
NÁZEV AKCE: TITLE:		HLAVNÍ INŽENÝR: CHIEF PROJECT MANAGER:	Ing. Jan Kocmánek
		ARCHITEKT: ARCHITECT:	Ing. Boris Hladký
		ZODPOVĚDNÝ PROJEKTANT: RESPONSIBLE DESIGNER:	Ing. Pavel Hladík
FN Brno – Psychiatrická klinika		PROJEKTANT: DESIGNER:	Ing. Zdeněk Koudela
		ZAKÁZKA Č.: CONTRACT NO.:	1195 ODDÍL: PART: 05
STAVEBNÍ OBJEKT: BUILDING PART:	01 - Pavilon G	DATUM: DATE:	10/2017
		MĚŘÍTKO: SCALE:	1:50
OBCHODNÍ SOUBOR: PACKAGE:	STAVEBNĚ KONSTRUKČNÍ ŘEŠENÍ	STUPEŇ PD: PROJECT STATUS:	DPS
		KÓD DOKUMENTACE: CODE:	D.1.01.2
OBSAH: CONTENT:	OBJEKT D - ZÁKLADOVÉ KONSTRUKCE A VZT KANÁL - TVAR	ČÍSLO VÝKRESU: DRAWING NUMBER:	REVIZE: REVISION: 1195–05_D.1.01.2.033 00