


SCHEMA

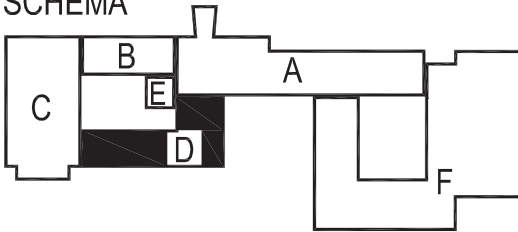


$\pm 0,000 = 280,510 \text{ m n.m.}$

Č. REVIZE: REVISION NO.:	DATUM VYDÁNÍ: DATE OF ISSUE:	POPIS REVIZE: DESCRIPTION OF THE REVISION:	VYPRACOVAL: ELABORATED BY:


GENERÁLNÍ PROJEKTANT: GENERAL DESIGNER: Sdružení Psychiatrie Brno 2016 Mlýnská 326/13, BRNO 602 00 tel.: +420 541 126 611 fax.: +420 541 126 610 e-mail: projekt_1195@k4.cz e-mail: projekt-35-2016@tlprojekt.cz	INVESTOR : CLIENT: Fakultní nemocnice Brno Jihlavská 20 625 00 Brno, IČ: 65269705	AUTORIZACE: AUTHORIZED BY:	
	OBJEDNATEL: PROJECT MANAGER: Fakultní nemocnice Brno Jihlavská 20 625 00 Brno, IČ: 65269705	SUBDODAVATEL: SUBCONTRACTOR: Hladík a Chalivopulos s.r.o. Pekařská 398/4 602 00 Brno, IČ: 27668631	ČÍSLO PARÉ: DOCUMENT SET NUMBER:
	NÁZEV AKCE: TITLE: FN Brno – Psychiatrická klinika		HLAVNÍ INŽENÝR: CHIEF PROJECT MANAGER: Ing. Jan Kocmánek ARCHITEKT: ARCHITECT: Ing. Boris Hladký ZODPOVĚDNÝ PROJEKTANT: RESPONSIBLE DESIGNER: Ing. Pavel Hladík PROJEKTANT: DESIGNER: Ing. Zdeněk Koudela ZAKÁZKA Č.: CONTRACT NO.: 1195 ODDÍL: PART: 05
STAVEBNÍ OBJEKT: BUILDING PART: 01 - Pavilon G	DATUM: DATE: 10/2017 MĚŘÍTKO: SCALE: 1:50	STUPEŇ PD: PROJECT STATUS: DPS KÓD DOKUMENTACE: CODE: D.1.01.2	
OBCHODNÍ SOUBOR: PACKAGE: STAVEBNĚ KONSTRUKČNÍ ŘEŠENÍ	OBSAH: CONTENT: OBJEKT D - STROP NAD 1.NP - SCHÉMA SMYKOVÉ VÝZTUŽE	ČÍSLO VÝKRESU: DRAWING NUMBER: 1195-05_D.1.01.2.037	
		REVIZE: REVISION: 00	

ПРОЕКТ Д - РАЗМЕРЫ И РАЗМЕРЫ

ПРОЕКТ 1:40

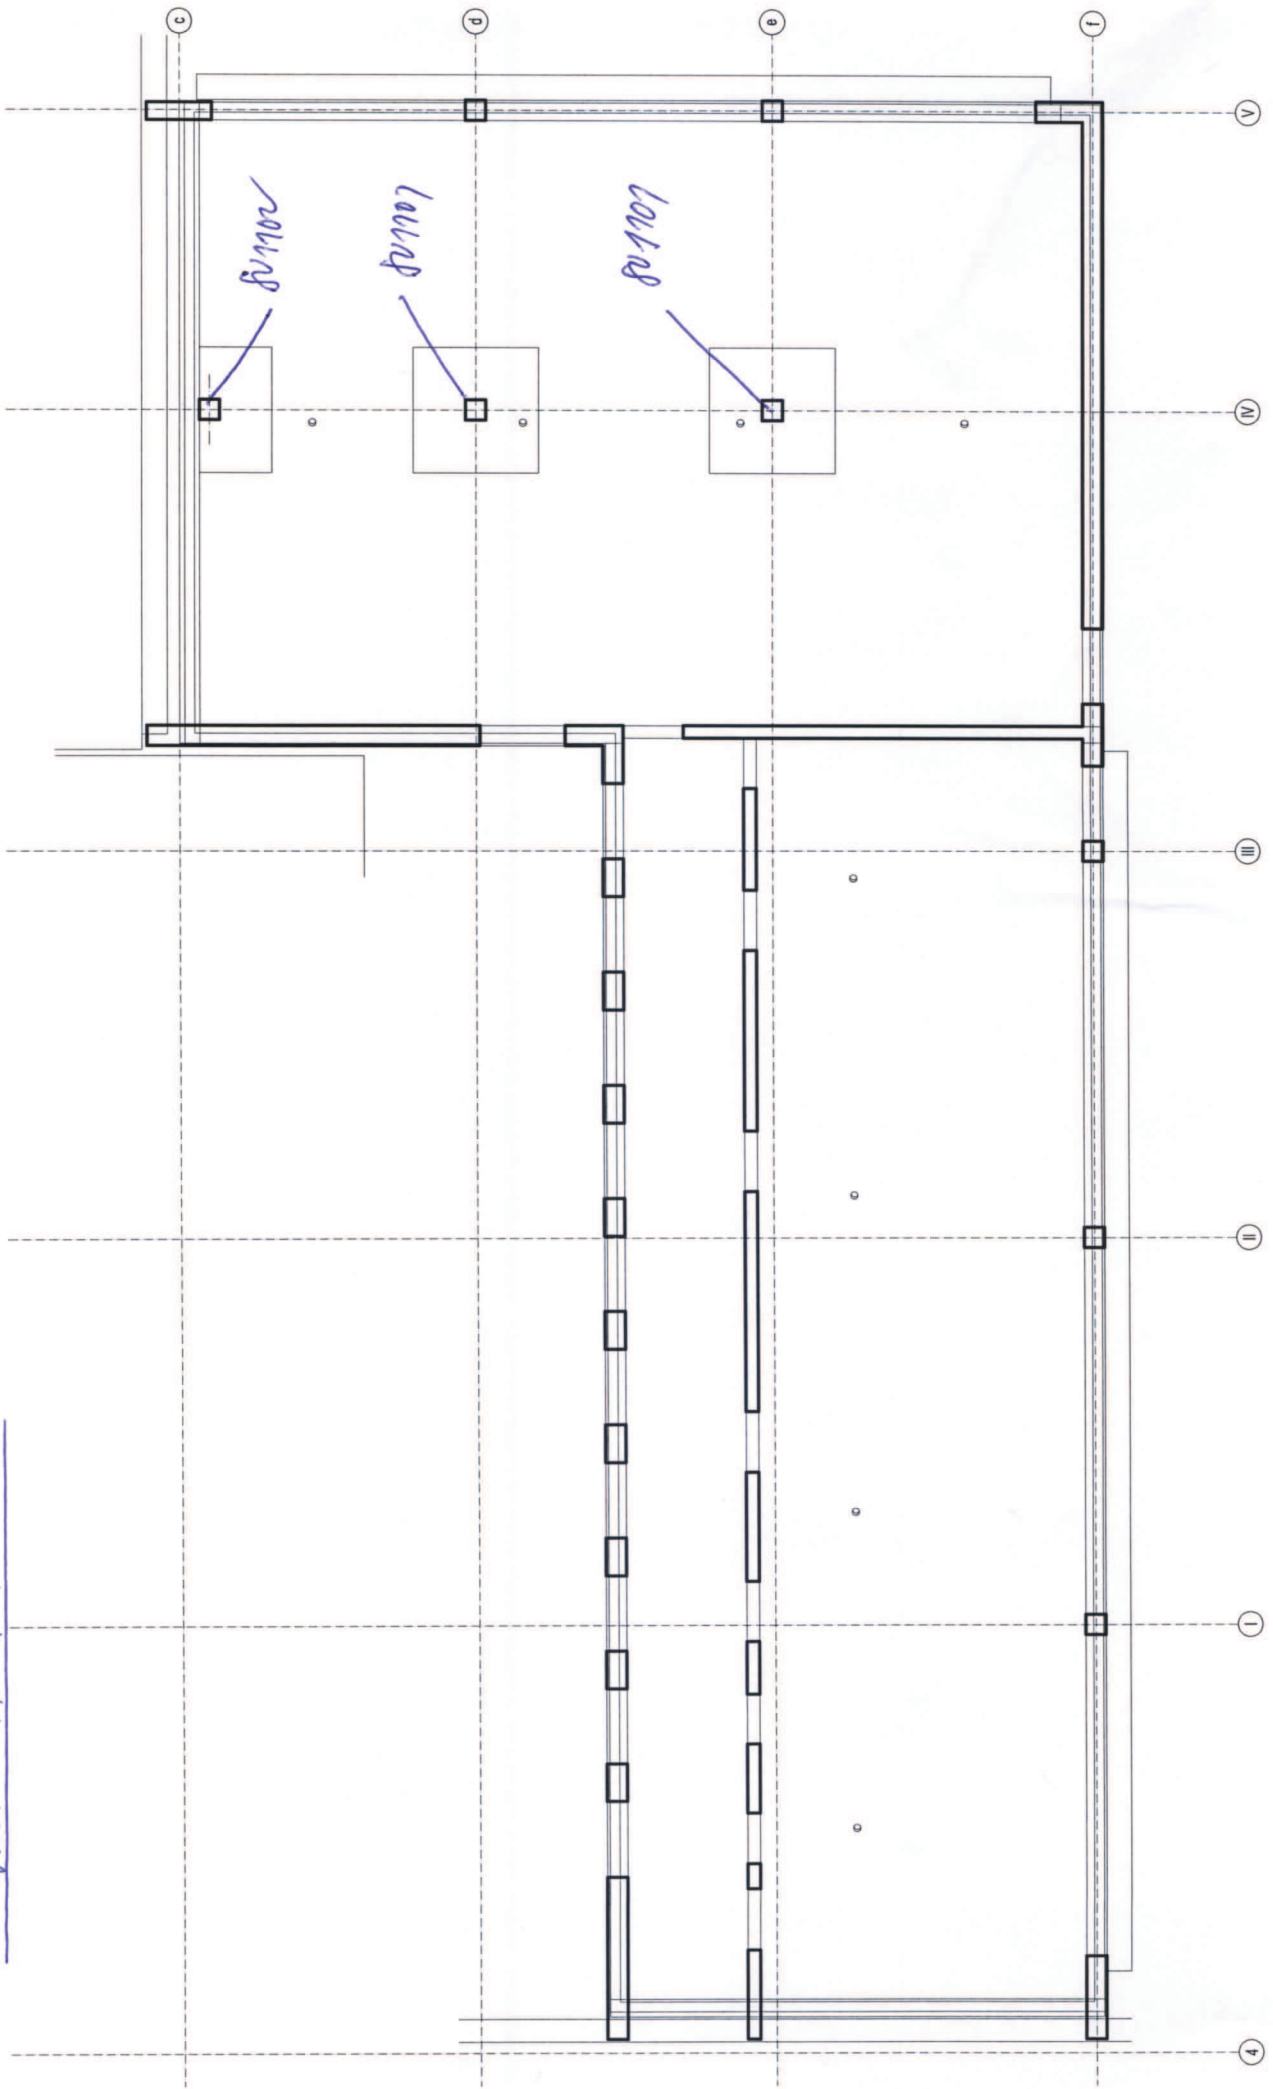


Průhled:

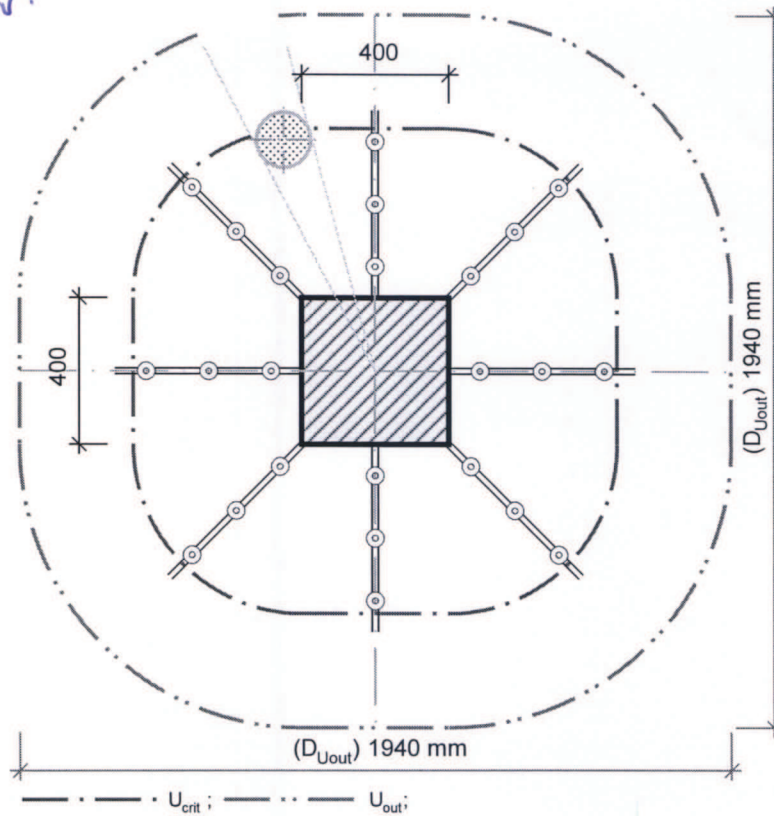


8x Schöck BOLE 16/230-3/A510-CV25

Průřez

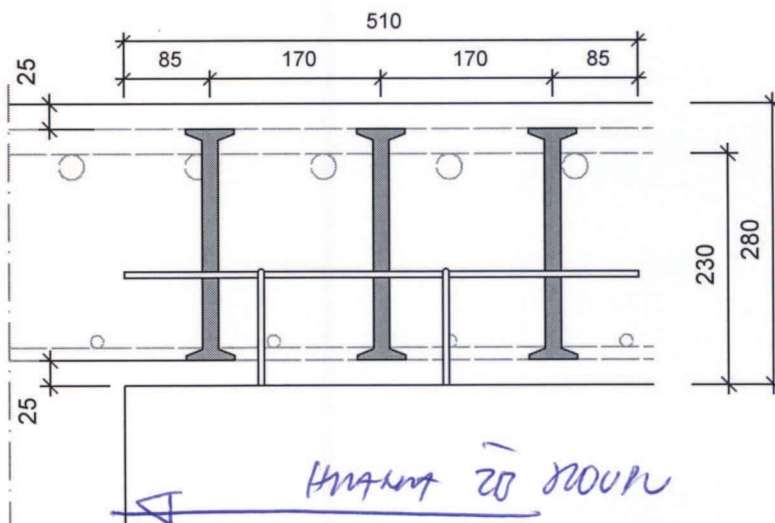

PUŠIŘEV:

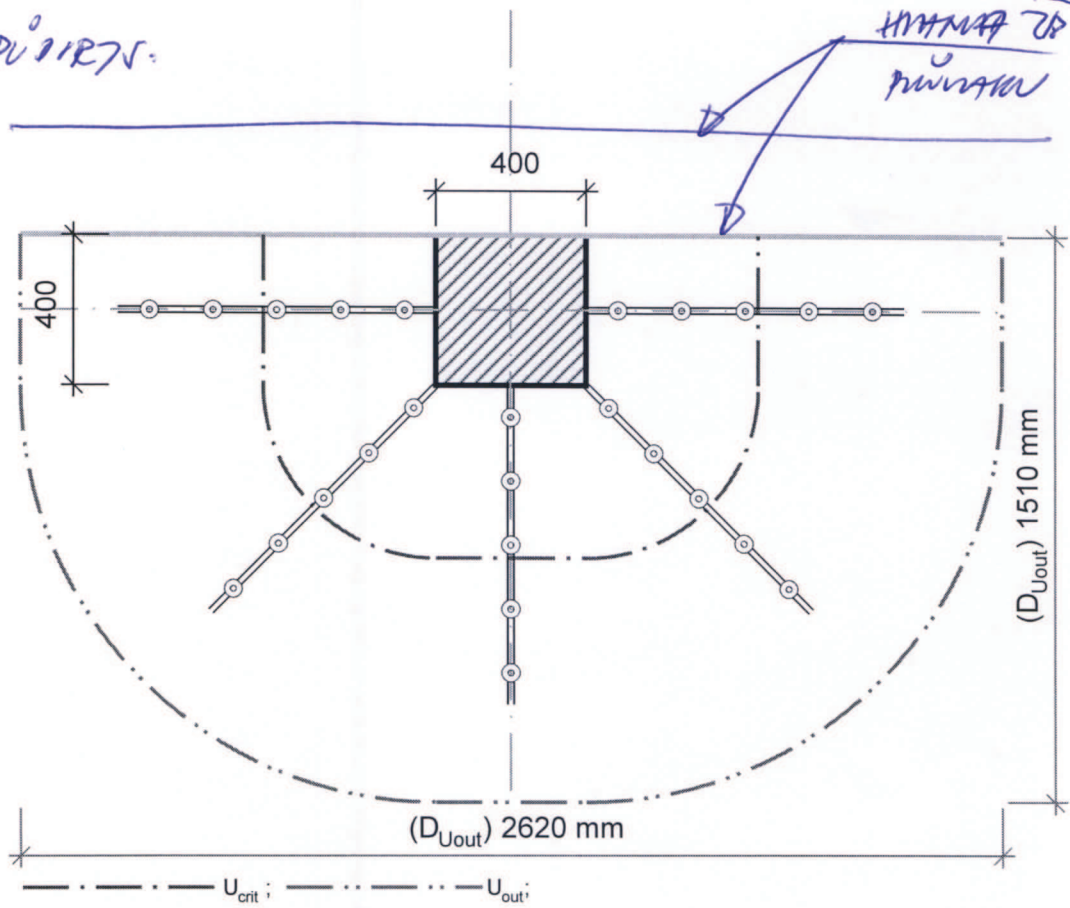

5x Schöck BOLE 16/230-5/A850-CV25

NEZ:

