OBJEKT F - SCHODIŠTĚ Z 1.PP DO 6.NP - TVAR

TL. NÁŠLAPNÉ VRSTVY 20MM NA STUPNICI I PODSTUPNICI

ŘEZ A

M 1:50

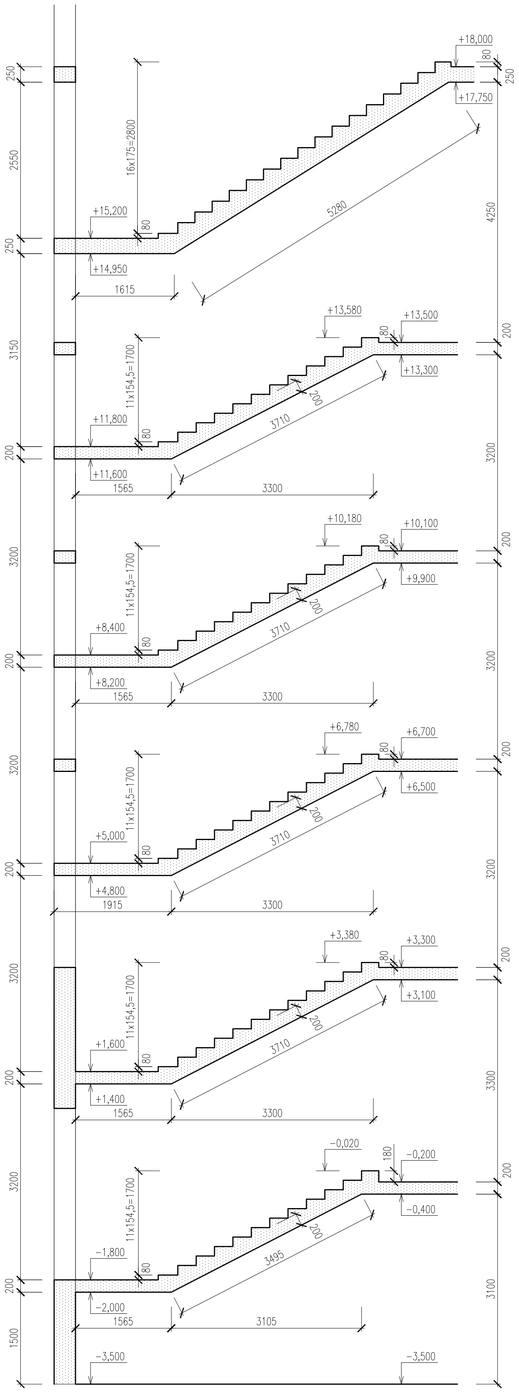

ŘEZ B

M 1:50

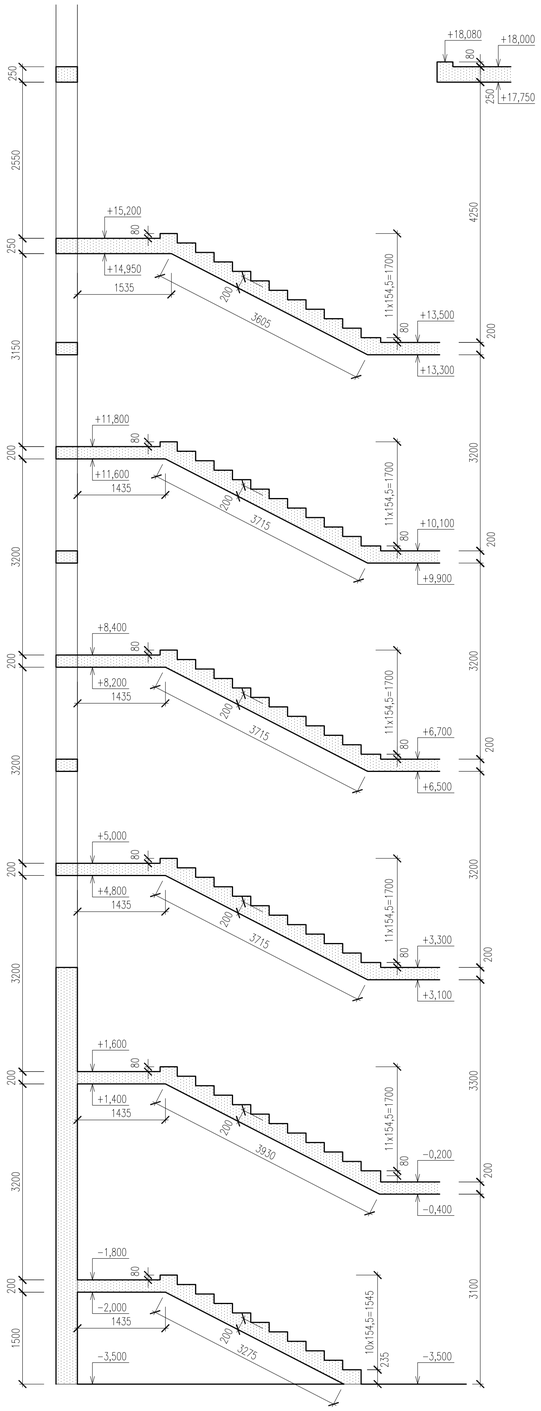

PŮDORYSY

SCHODIŠTĚ Z 1.PP DO 1.NP

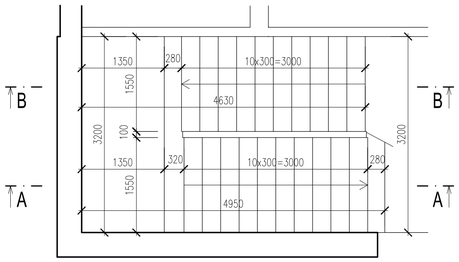

SCHODIŠTĚ Z 1.NP DO 2.NP AŽ Z 4.NP DO 5.NP

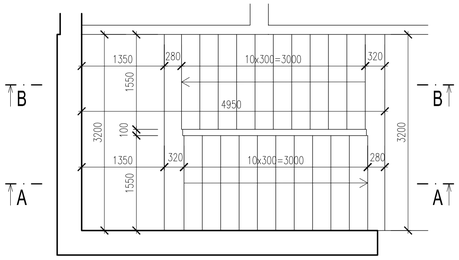

SCHODIŠTĚ Z 5.NP DO 6.NP

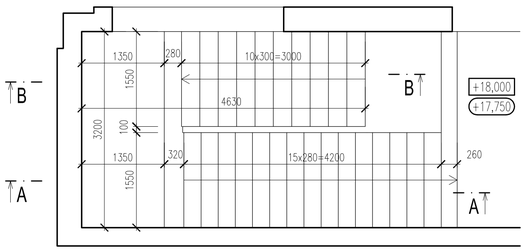

LEGENDA ZNAČENÍ

- +X,XXX — HORNÍ HRANA ŽB KONSTRUKCE
- +X,XXX — DOLNÍ HRANA ŽB KONSTRUKCE
- ŽB KONSTRUKCE V ŘEZU
- NOSNÉ KONSTRUKCE V PŮDORYSU

POZNÁMKY

– TATO DOKUMENTACE PLATÍ V SOULADU SE STAVEBNÍ ČÁSTÍ PROJEKTOVÉ DOKUMENACE, V PŘÍPADĚ NEJASNOSTÍ JE NUTNO IHNED KONTAKTOVAT PROJEKTANTA.
– PŘED BETONÁŽÍ ŽELEZOBETONOVÝCH KONSTRUKCÍ MUSÍ BÝT ZKONTROLOVÁNY VŠECHNY PROSTUPY DLE PD STAVEBNÍ ČÁSTI!!!
– NEZAKRESLENÉ PROSTUPY, DRÁŽKY ATD. NEBUDOU PROVÁDĚNY BEZ KONZULTACE S PROJEKTANTEM !!!
– DISTANČNÍ PRVKY BUDOU BUDOU POUŽITY DLE ZVYKLOSTÍ DODAVATELE.
– PLOCHY KONSTRUKCÍ, KTERÉ BUDOU PONECHÁNY V POVRCHOVÉ ÚPRAVĚ POHLEDOVÉHO BETONU URČÍ ARCHITEKT. U TĚCHTO KONSTRUKCÍ BUDE ROZMÍSTĚNÍ A VZHLED BEDNÍCÍCH DÍLCŮ VČETNĚ ZPŮSOBU ZAPRAVENÍ MONTÁŽNÍCH SPOJEK URČENO ARCHITEKTEM.
– VŠECHNY DALŠÍ KONSTRUKCE SE BUDOU K ŽELEZOBETONOVÝM KONSTRUKCÍM KOTVIT DODATEČNĚ NAPŘ. POMOCÍ KOTEV HILTI HVA.
– POVRCHOVÁ ÚPRAVA DLE STAVEBNÍ ČÁSTI PD.
– BUDE SPLNĚN POŽADAVEK NA ROVINATOST HORNÍHO POVRCHU SCHODIŠTĚ JAKO PODKLADU PRO POVRCHOVOU ÚPRAVU DLE POŽADAVKŮ. TL NÁŠLAPNÉ VRSTVY JE UVAŽOVÁNA 20MM.
– UVEDENÉ OBCHODNÍ NÁZVY VÝROBKŮ A MATERIÁLŮ URČUJÍ PŘÍKLAD POŽADOVANÉHO STANDARDU A JE MOŽNÉ JE NAHRADIT VÝROBKEM NEBO MATERIÁLEM SROVNATELNÉ KVALITATIVNÍ ÚROVNĚ.

TŘÍDA BETONU DLE ČSN EN 206 + ČSN P 73 2404
FYZIKÁLNĚ–MECHANICKÉ VLASTNOSTI DLE ČSN EN 1992–1–1 (EC2)
(PEVNOST V TLAKU A TAHU, MODUL PRUŽNOSTI, SOUČINITELÉ SMRŠŤOVÁNÍ A DOTVAROVÁNÍ)

BETON C25/30 XC1 – ŽB SCHODIŠTĚ

OCEL B 500B

KRYTÍ 25 MM – ŽB SCHODIŠTĚ

SCHEMA

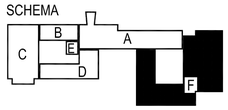

±0,000 = 280,510 m n.m.

Č. REVIZE: REVISION NO.:	DATUM VYDÁNÍ: DATE OF ISSUE:	POPIS REVIZE: DESCRIPTION OF THE REVISION:	VYPRACOVAL: ELABORATED BY:

GENERÁLNÍ PROJEKTANT: GENERAL DESIGNER:
Sdružení Psychiatrie Brno 2016
Mlýnská 326/13, BRNO 602 00
tel.: +420 541 126 611
fax.: +420 541 126 610
e-mail: projekt_1195@k4.cz
e-mail: projekt-35-2016@fprojekt.cz

INVESTOR: CLIENT: Fakultní nemocnice Brno, Jihlavská 20, 625 00 Brno, IČ: 65269705
OBJEDNATEL: PROJECT MANAGER: Fakultní nemocnice Brno, Jihlavská 20, 625 00 Brno, IČ: 65269705
SUBDODAVATEL: SUBCONTRACTOR: Hladík a Chalivopulos s.r.o., Pekařská 398/4, 602 00 Brno, IČ: 27668631
AUTORIZACE: AUTHORIZED BY:
ČÍSLO PARÉ: DOCUMENT SET NUMBER:

NÁZEV AKCE: TITLE: **FN Brno – Psychiatrická klinika**

HLAVNÍ INŽENÝR: CHIEF PROJECT MANAGER: Ing. Jan Kocmánek
ARCHITEKT: ARCHITECT: Ing. Boris Hladký
ZODPOVĚDNÝ PROJEKTANT: RESPONSIBLE DESIGNER: Ing. Pavel Hladík
PROJEKTANT: DESIGNER: Ing. Zdeněk Koudela

ZAKÁZKA Č.: CONTRACT NO.: 1195 ODDÍL: PART: 05

STAVEBNÍ OBJEKT: BUILDING PART: 01 - Pavilon G

DATUM: DATE: 10/2017
MĚŘÍTKO: SCALE: 1:50

OBCHODNÍ SOUBOR: PACKAGE: STAVEBNĚ KONSTRUKČNÍ ŘEŠENÍ

STUPEŇ PD: PROJECT STATUS: DPS
KÓD DOKUMENTACE: CODE: D.1.01.2

OBSAH: CONTENT: OBJEKT F - SCHODIŠTĚ Z 1.PP DO 6.NP - TVAR

ČÍSLO VÝKRESU: DRAWING NUMBER: 1195-05_D.1.01.2.081
REVIZE: REVISION: 00