PŮDORYS 2. NP

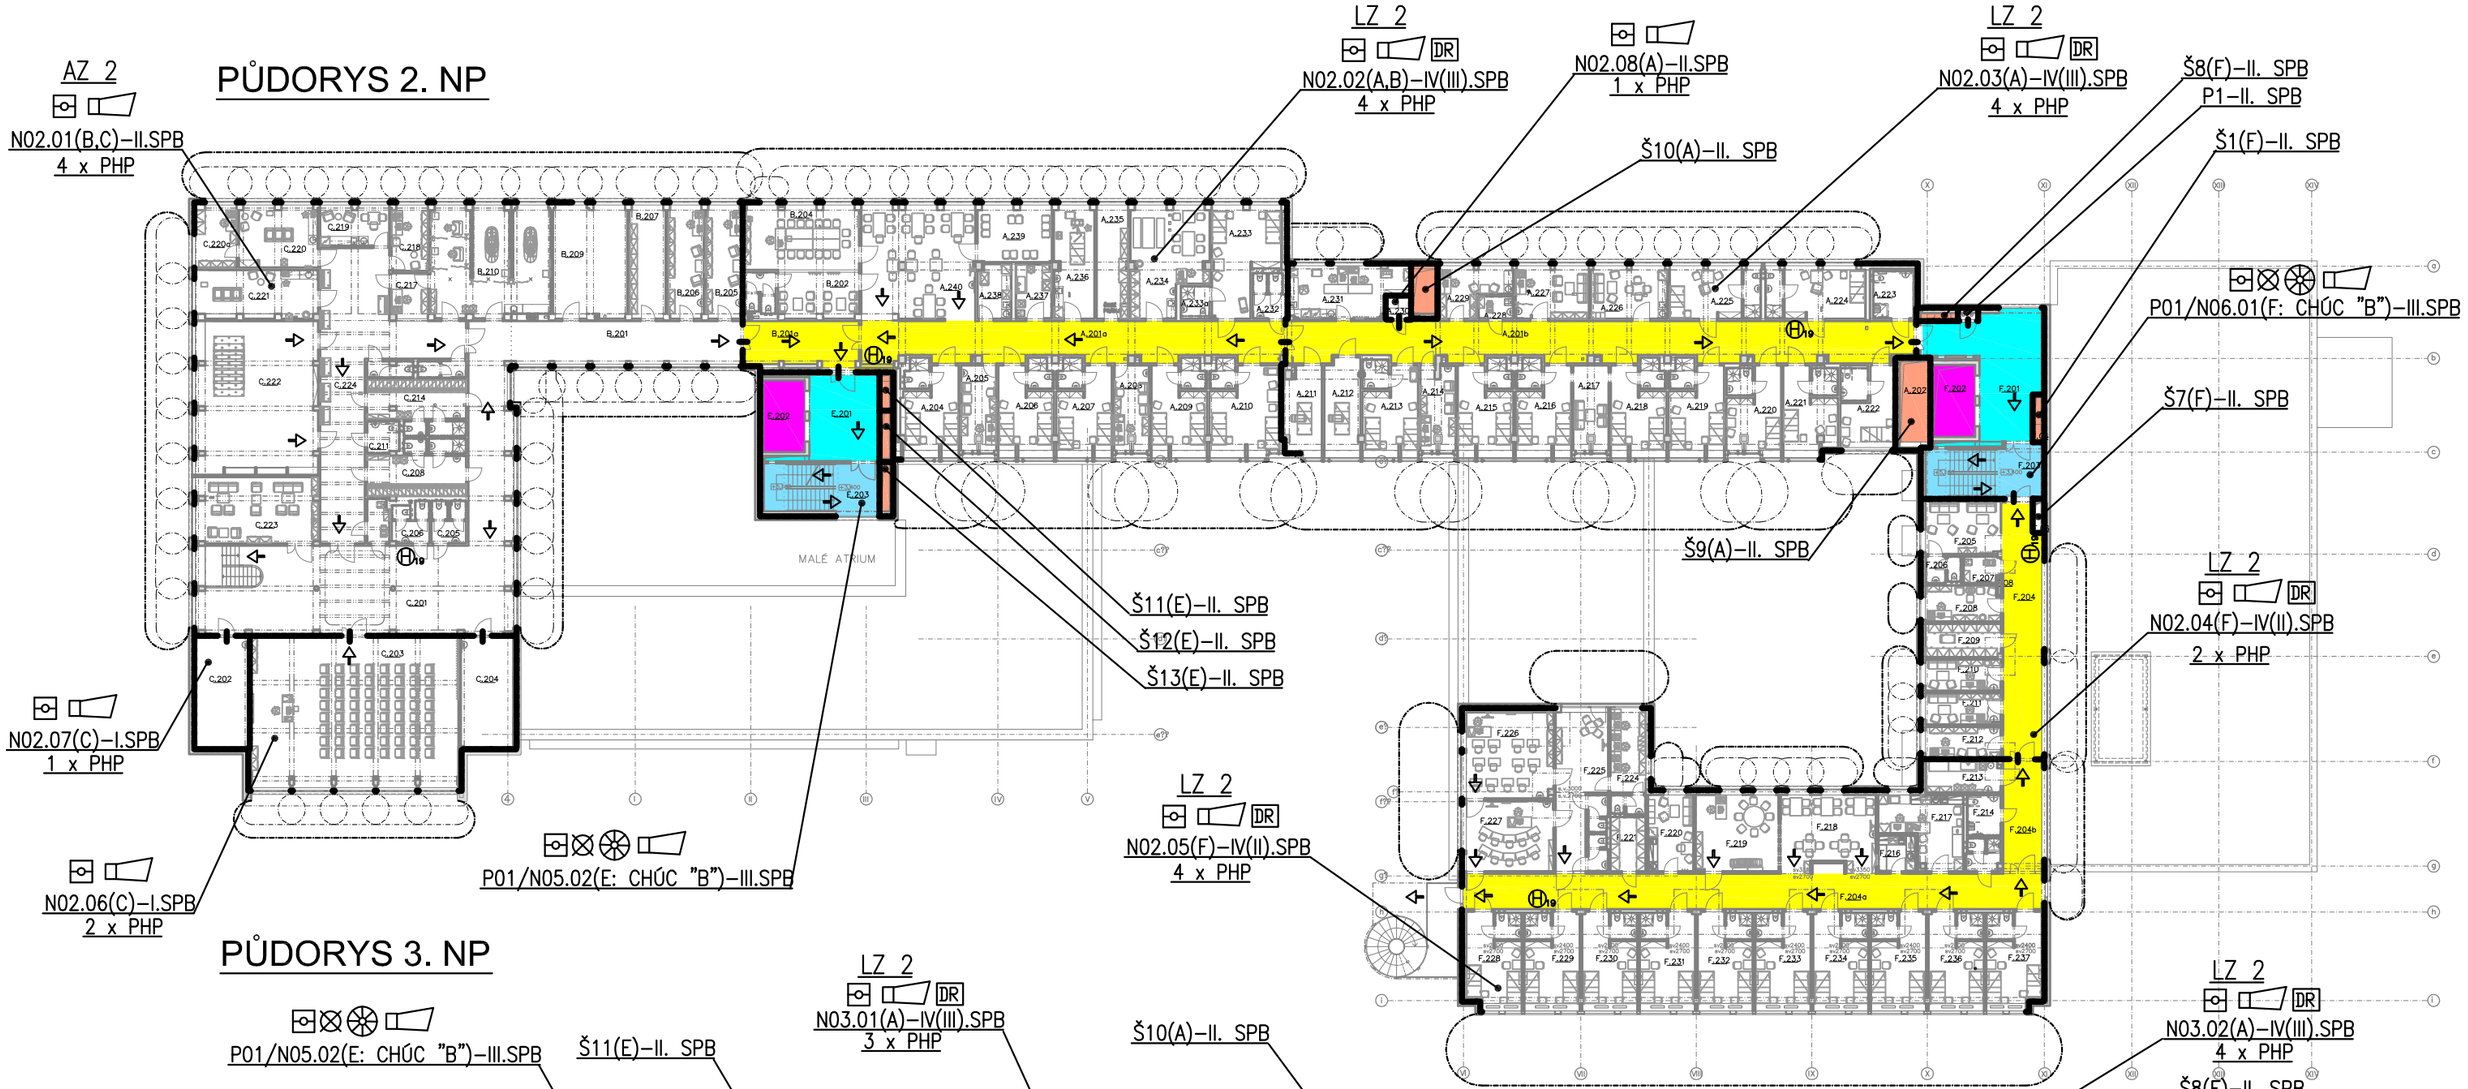

PŮDORYS 3. NP

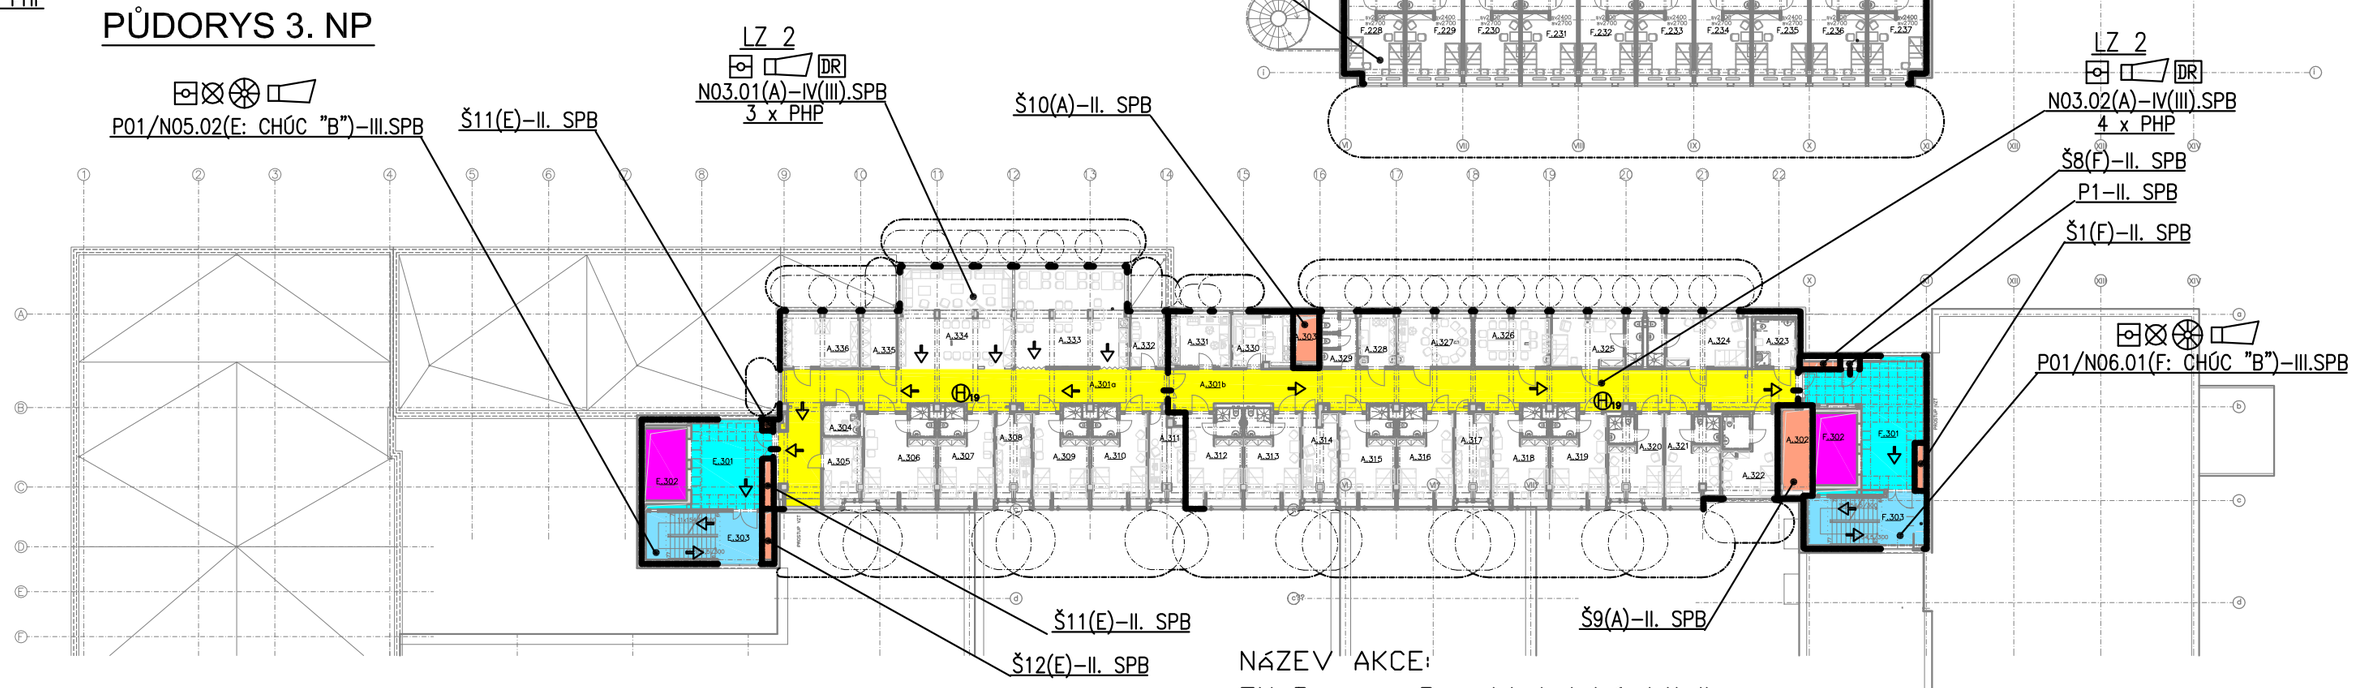

LEGENDY

- Požární uzávěr
- Hadicový systém s tvarově stálou hadicí o jmenovité světlosti alespoň 19 mm (v 1. NP) a alespoň 25 mm (v 1. PP)
- Směr úniku
- Hranice požárního úseku

- Prostor výtahové šachty
- Prostor instalační šachta
- Prostor CHÚC typu "B"
- V prostoru 10-ti násobná výměna vzduchu
- V prostoru 15-ti násobná výměna vzduchu

NÁZEV AKCE:
FN Brno – Psychiatrická klinika
Rekonstrukce a dostavba (SO 01 – Pavilon G)
Místo stavby: Fakultní nemocnice Brno, Jihlavská 20, 625 00 Brno
Půdorysy 2. a 3. NP

PŘÍLOHA POŽÁRNÍ ZPRÁVY
ZAKÁZKOVÉ ČÍSLO: **2117-16**