




PŮDORYS 6. NP

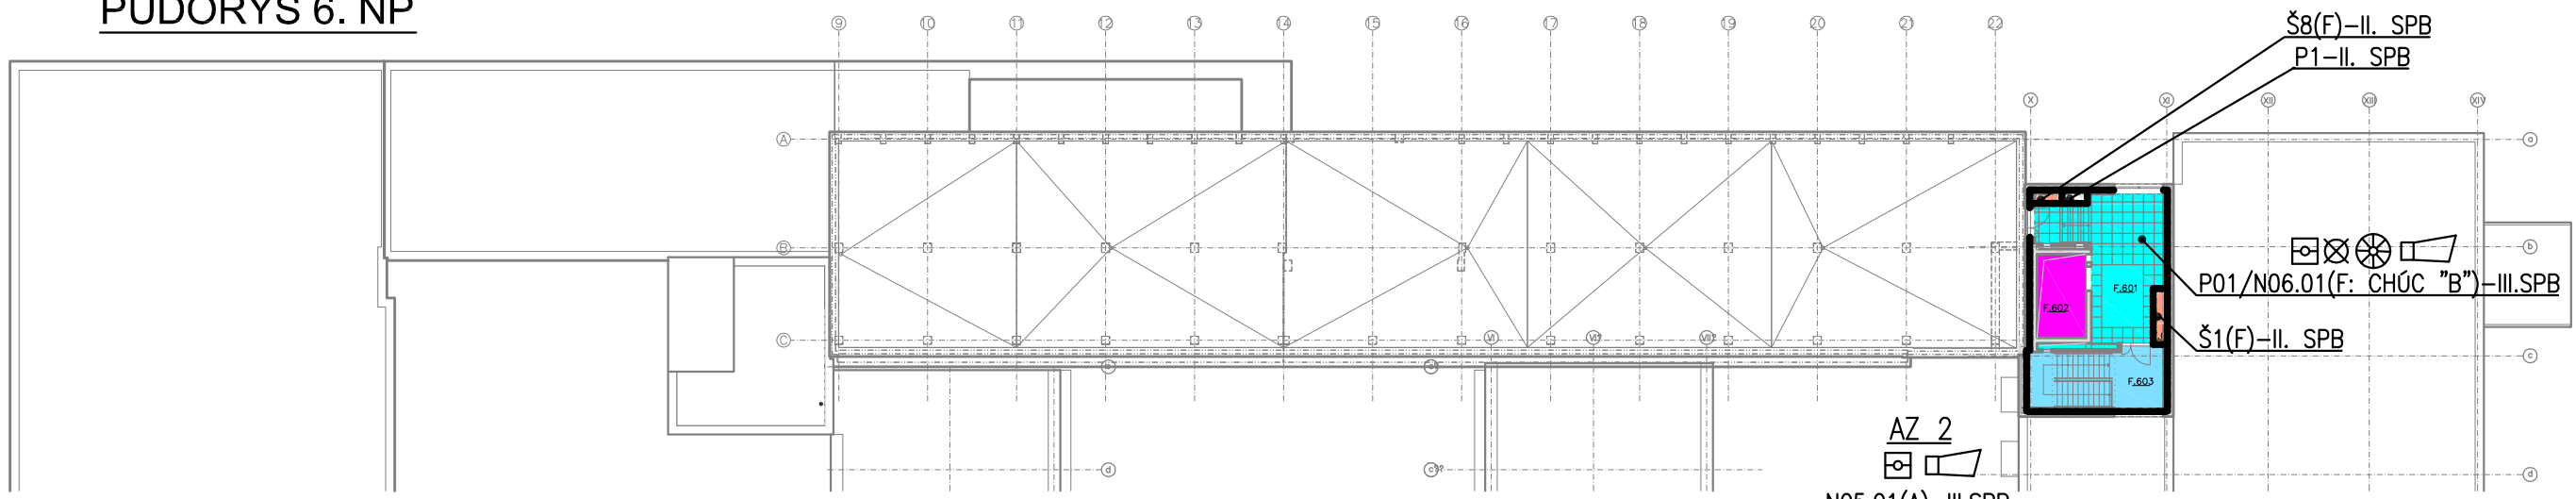

PŮDORYS 5. NP

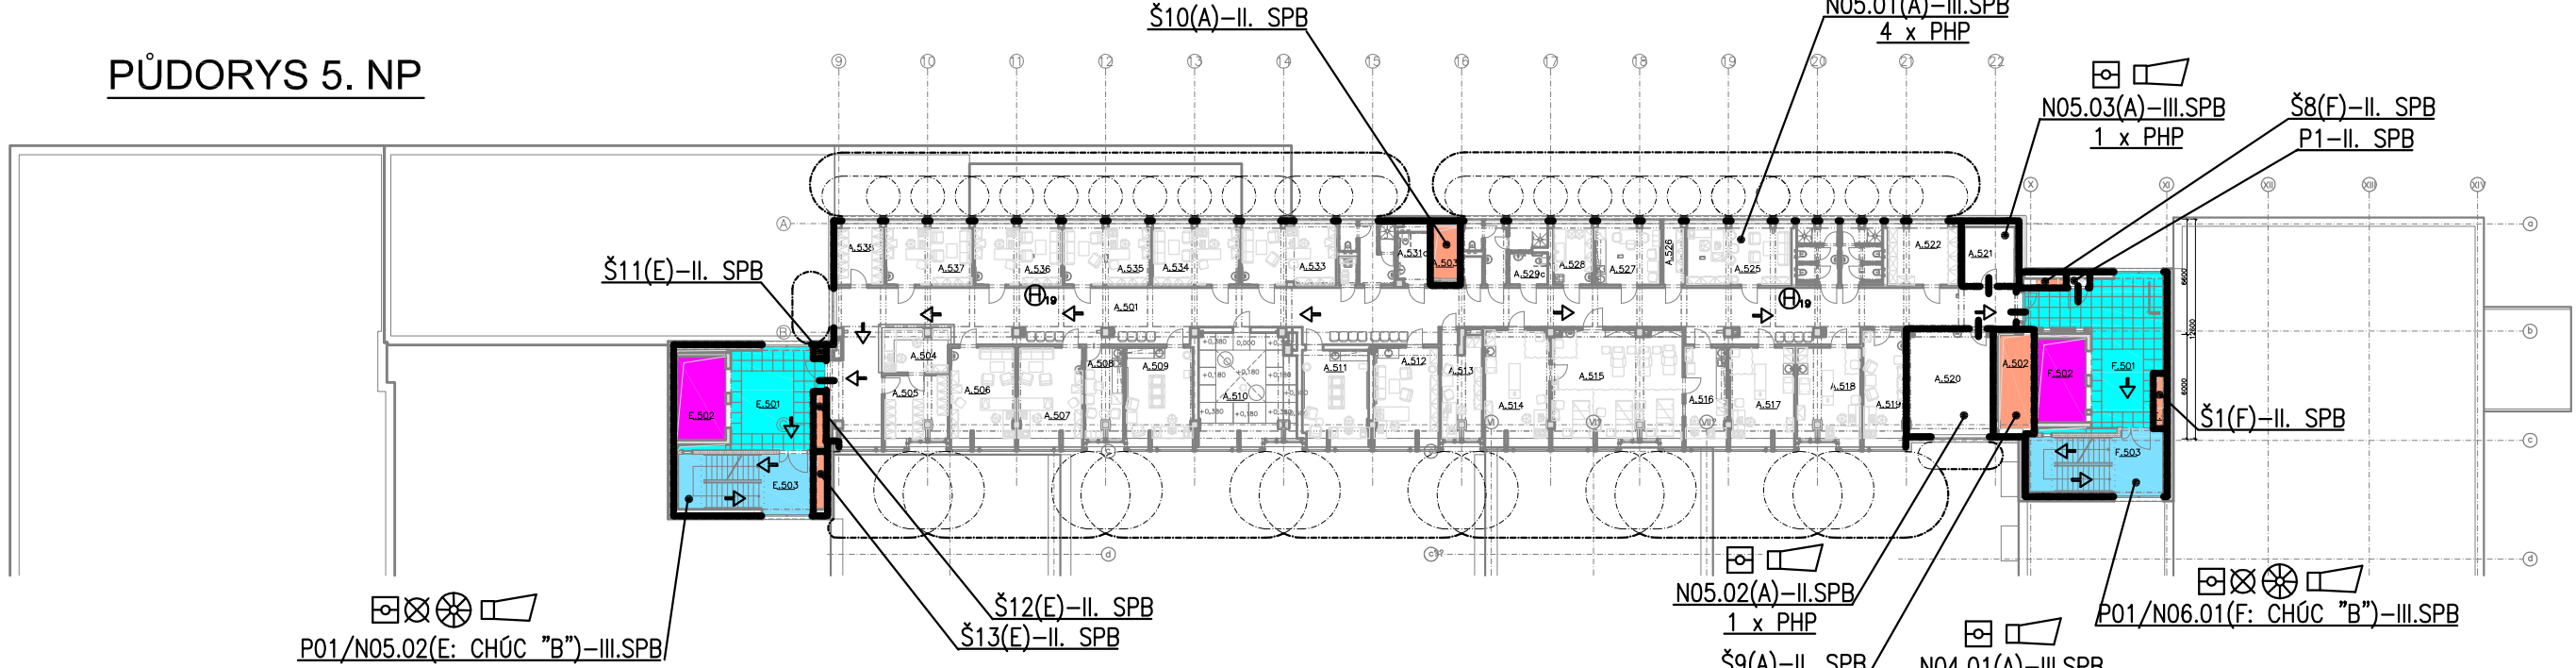

PŮDORYS 4. NP

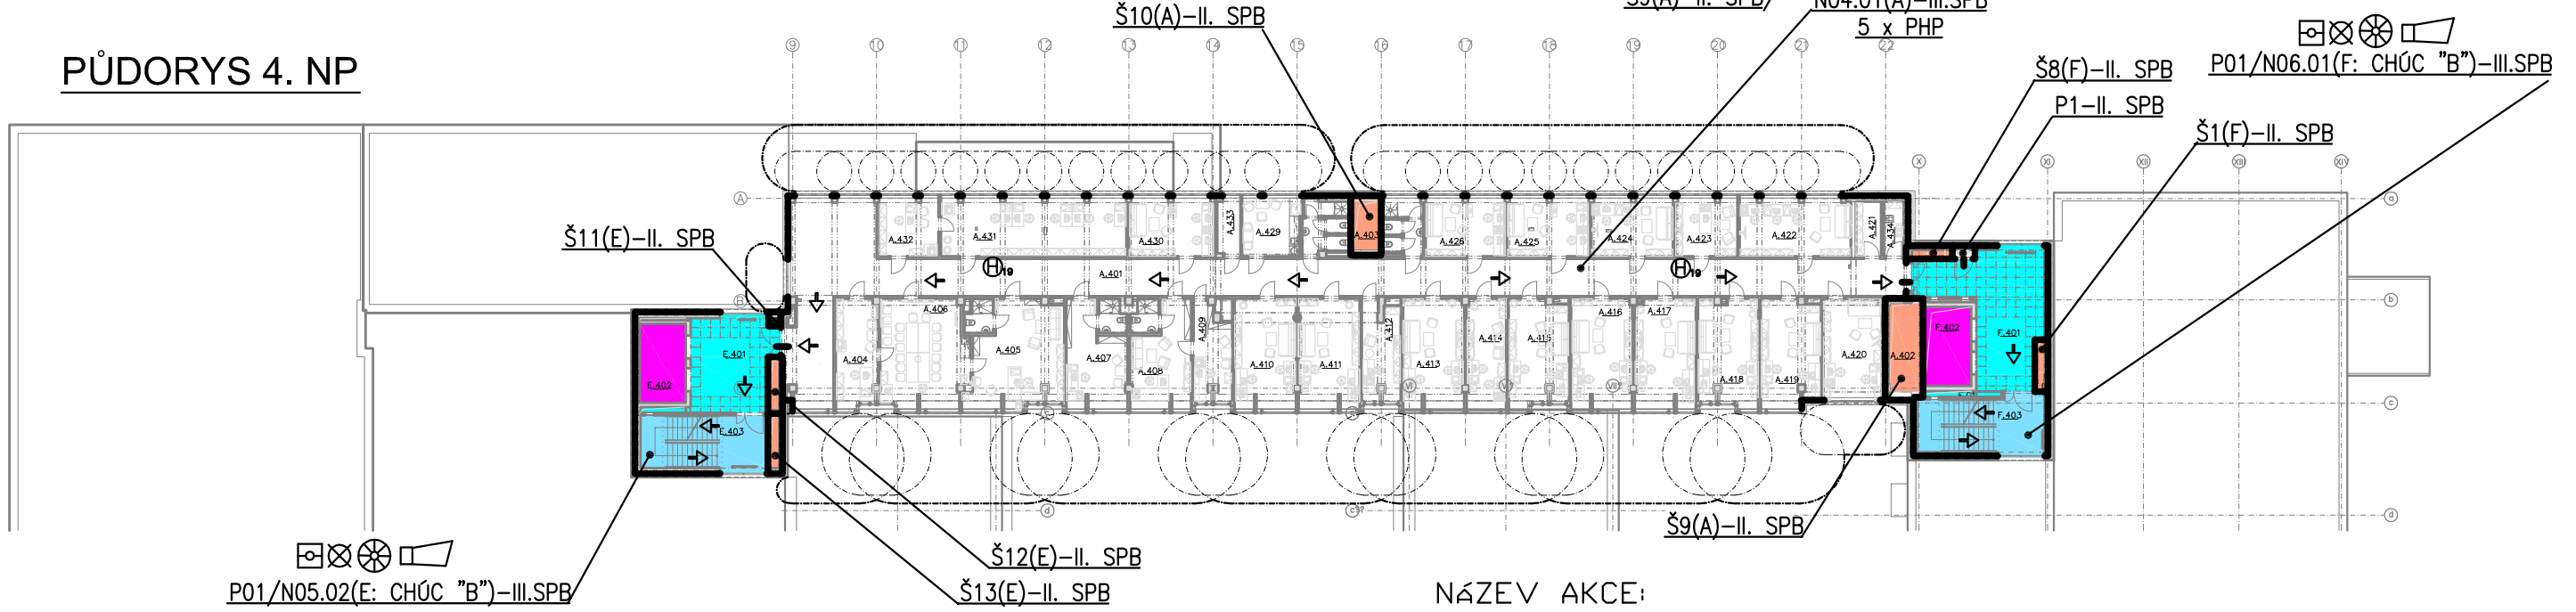

LEGENDY

- Požární uzavěr
- Hadicový systém s tvarově stálou hadicí o jmenovité světlosti alespoň 19 mm
- Směr úniku
- Hranice požárního úseku
- Prostor výtahové šachty
- Prostor instalační šachta
- Prostor CHÚC typu 'B'

NÁZEV AKCE:

FN Brno - Psychiatrická klinika
 Rekonstrukce a dostavba (SD 01 - Pavilon G)
 Místo stavby: Fakultní nemocnice Brno, Jihlavská 20, 625 00 Brno
 Půdorysy 4. - 6. NP a střešní nástavby