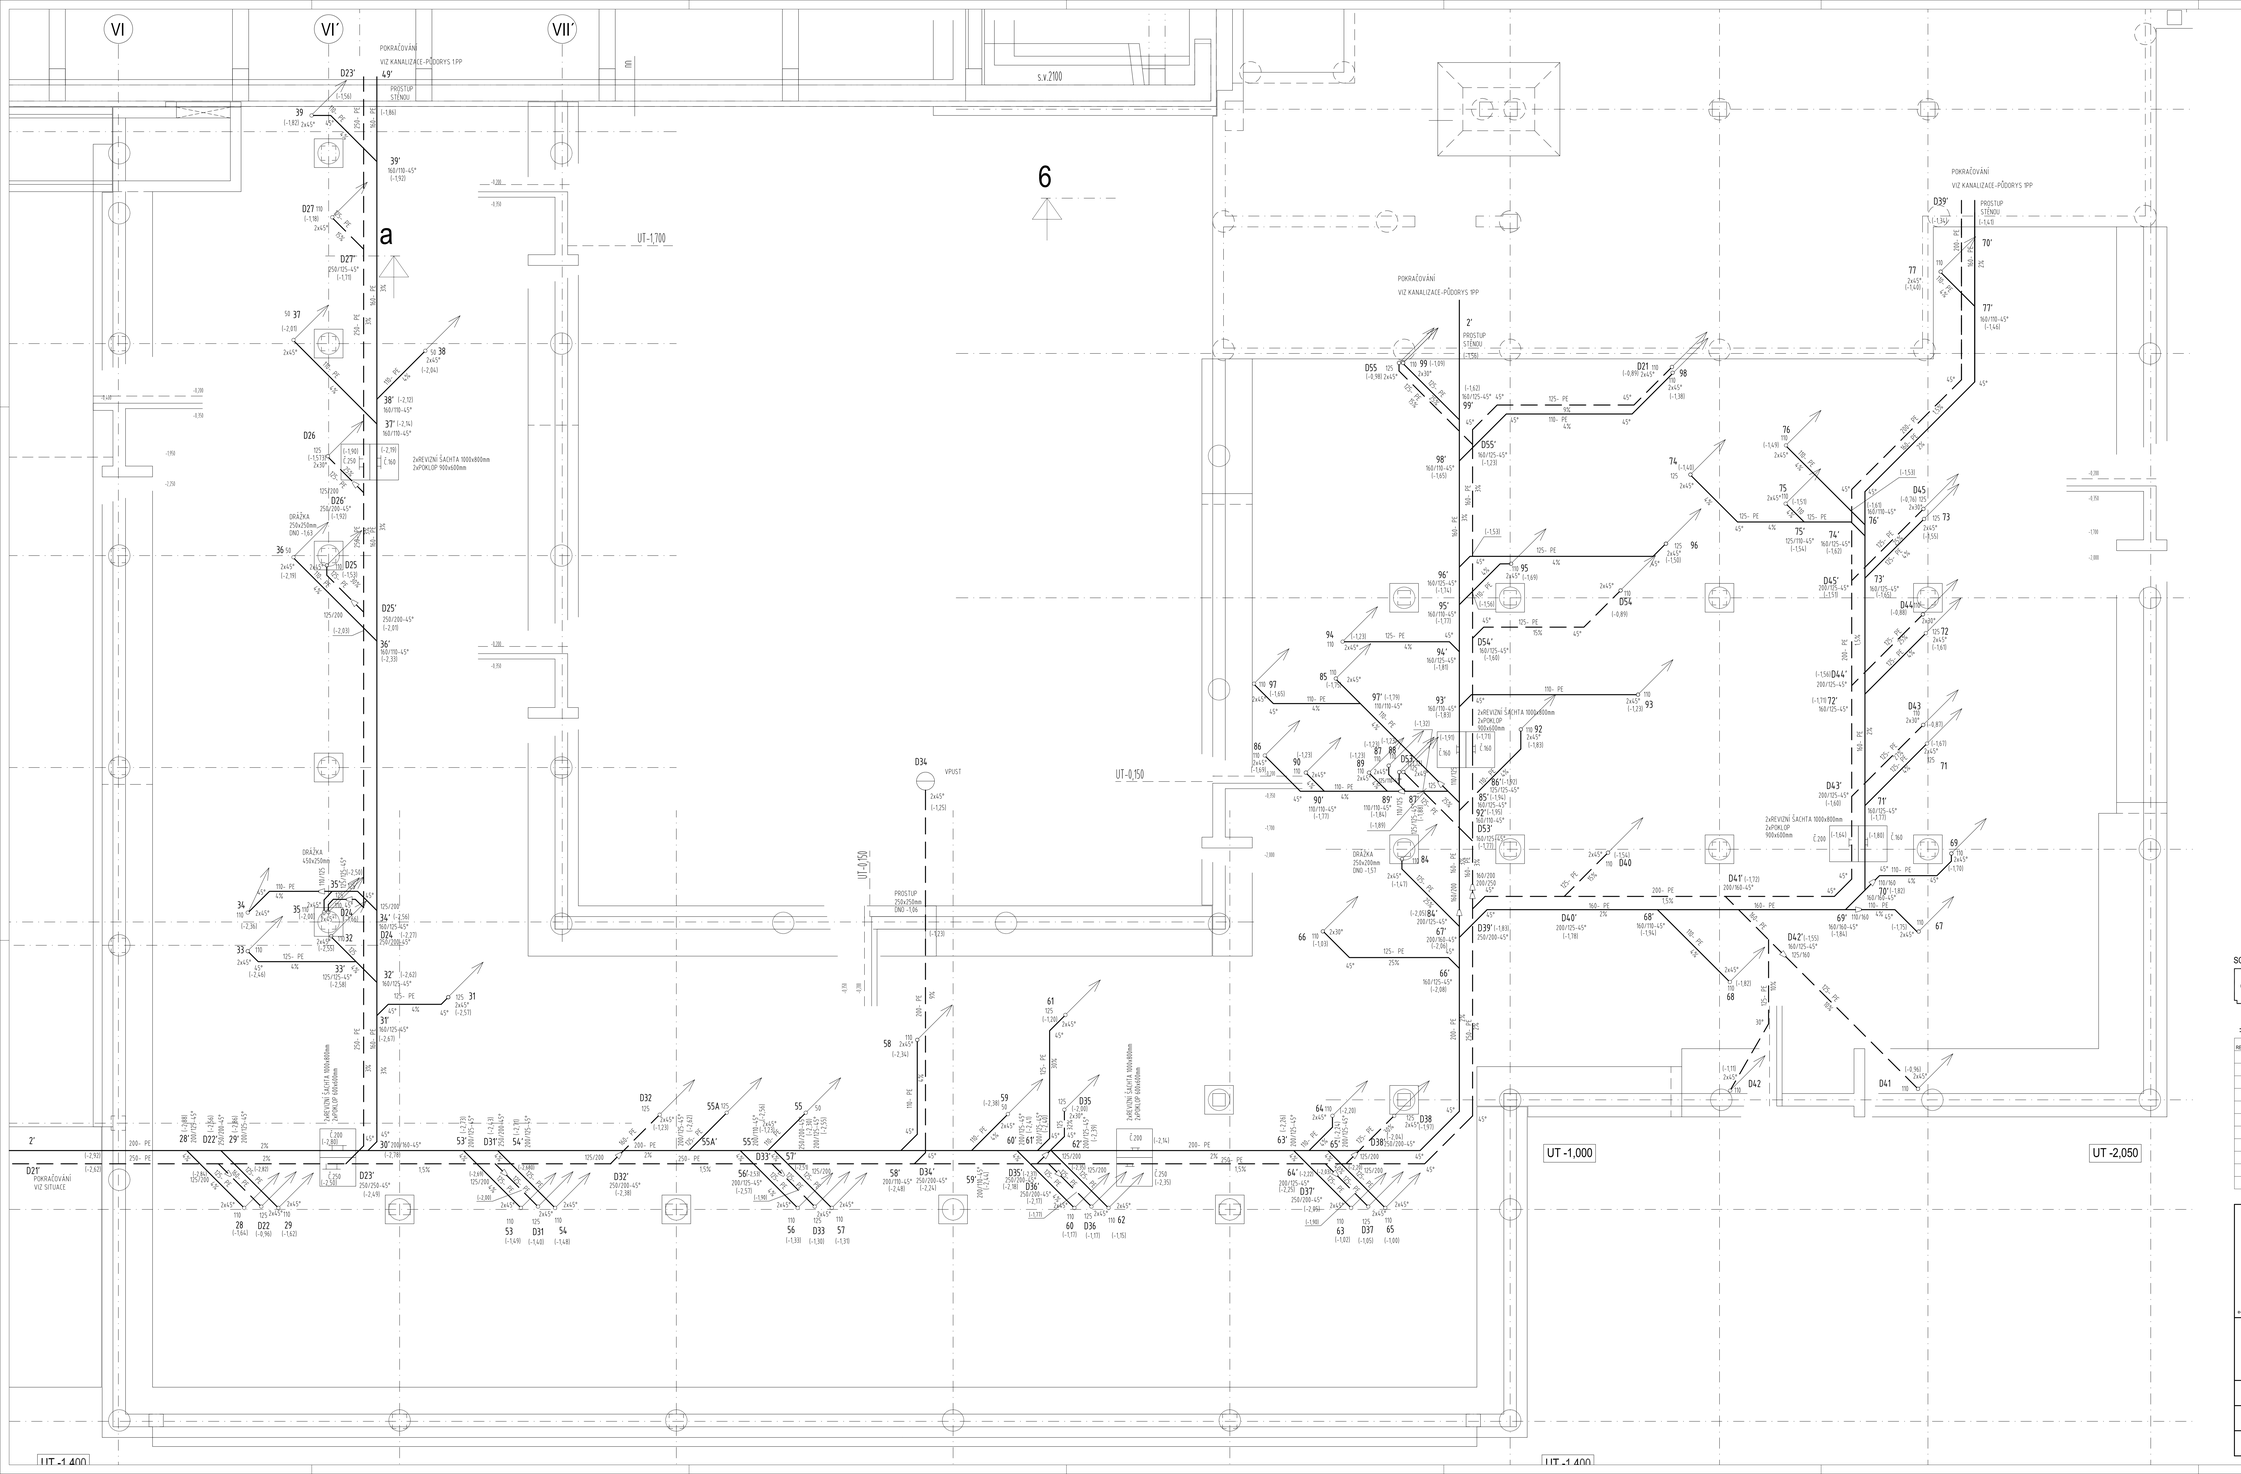

LEGENDA POTRUBÍ

SPLAŠKOVÁ KANALIZACE

DEŠŤOVÁ KANALIZACE

Jsou-li v projektové dokumentaci uvedeny obchodní názvy výrobků a materiálů, jedná se o příklad požadovaného standardu a je možné je zahradit výrobkem nebo materiálem srovnatelné kvalitativní úrovně.

SCHEMA

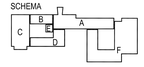

±0,000 = 280,510 m n.m.

VÝŠKOVÝ SYSTÉM: Bpv

Č. REVIZE: REVISION NO.:	DATUM VYDÁNÍ: DATE OF ISSUE:	POPIS REVIZE: DESCRIPTION OF THE REVISION:	VYPRACOVAL: ELABORATED BY:

GENERÁLNÍ PROJEKTANT: GENERAL DESIGNER: Sdružení Psychiatrie Brno 2016	Fakultní nemocnice Brno Jihlavská 20 625 00 Brno, IČ: 65269705	INVESTOR: CLIENT:	AUTORIZACE: AUTHORIZED BY:
	Fakultní nemocnice Brno Jihlavská 20 625 00 Brno, IČ: 65269705	OBJEDNATEL: PROJECT MANAGER:	
Mlýnská 32/613, BRNO 602 00 tel.: +420 541 128 611 fax.: +420 541 128 610 e-mail: projekt-1195@tpr.cz e-mail: projekt-05-2016@tpr.cz	Technika budov, s.r.o. Křenová 42 602 00 Brno, IČ: 60711825	SUBDOCHVATEL: SUBCONTRACTOR:	ČÍSLO PARÉ: DOCUMENT SET NUMBER:
NÁZEV AKCE: TITLE: FN Brno – Psychiatrická klinika		HLAVNÍ PAŽNÝ/ÚTIL: CHIEF PROJECT MANAGER:	Ing. Jan Kozmánek
		ARCHITEKT: ARCHITECT:	Ing. Boris Hladký
		ZODPOVĚDNÝ PROJEKTANT: RESPONSIBLE DESIGNER:	Ing. Jakub Vrána
		PROJEKTANT: DESIGNER:	Ing. Alena Valdíková
		ZAKÁZKA Č.: CONTRACT NO.:	1195 / ODDÍL: PART: 05
STAVEBNÍ OBJEKT: BUILDING PART: 01 - Pavilon G		DATUM: DATE:	10/2017
		MĚŘÍTKO: SCALE:	1:50
OBCHODNÍ SOUBOR: PACKAGE: ZDRAVOTNĚ TECHNICKÉ INSTALACE		STUPEŇ PD: PROJECT STATUS:	DPS
		KÓD DOKUMENTACE: CODE:	D.1.01.4.1
OBSAH: CONTENT: KANALIZACE - PŮDORYS ZÁKLADŮ-ČÁST 2-OBJEKT F		ČÍSLO VÝKRESU: DRAWING NUMBER: 1195-05_D.1.01.4.1.102	REVIZE: REVISION: 00