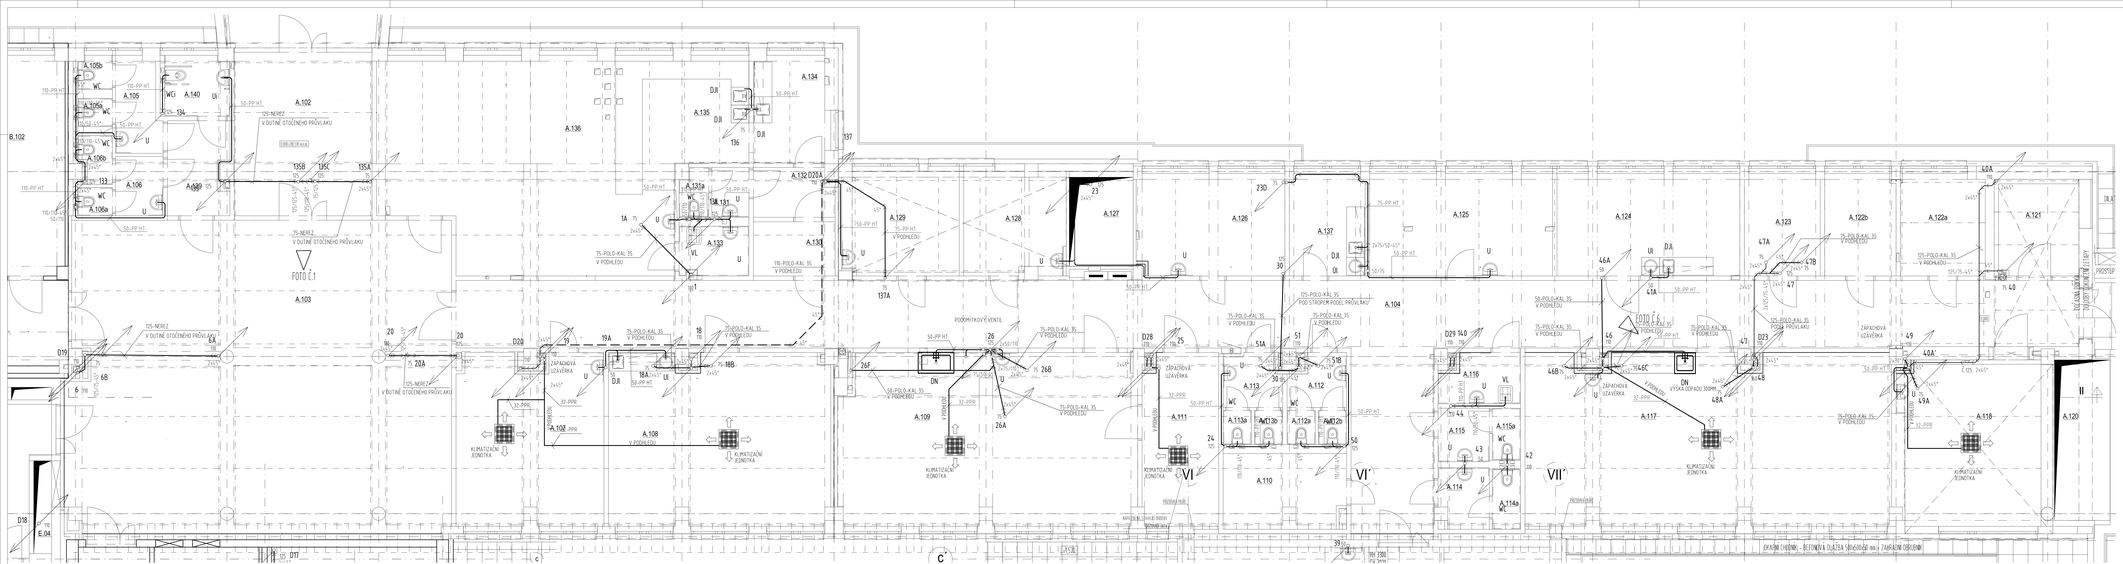

CELKOVÁ ÚČINNOST	NÁZEV MÍST.
A.101	BLANK VÝTAH
A.102	CHODBA
A.103	VÝZTUPNÍ HALA
A.104	CHODBA
A.105	WC PACIENTŮ A NÁVŠTĚVY ŽENY
A.105a	WC PACIENTŮ A NÁVŠTĚVY ŽENY
A.105b	WC PACIENTŮ A NÁVŠTĚVY ŽENY
A.106	WC PACIENTŮ A NÁVŠTĚVY MUŽŮ
A.106a	WC PACIENTŮ A NÁVŠTĚVY MUŽŮ
A.106b	WC PACIENTŮ A NÁVŠTĚVY MUŽŮ
A.107	VÝDEJNÍ OTVOROVÝ
A.108	TEPLÁNA ŽENA
A.109	KOUPELNA ŽENA
A.110	SKLAD
A.111	KOUPELNA ŽENA - PCD
A.112	WC PACIENTŮ ŽENY
A.112a	WC PACIENTŮ ŽENY
A.113	WC PACIENTŮ MUŽŮ
A.113a	WC PACIENTŮ MUŽŮ
A.113b	WC PACIENTŮ MUŽŮ
A.114	WC PERSONÁL MUŽŮ
A.114a	WC PERSONÁL MUŽŮ
A.115	WC PERSONÁL ŽENY
A.115a	WC PERSONÁL ŽENY
A.116	SKLAD
A.117	ÚKLIDOVÁ MÍSTNOST ŽENY
A.118	ÚKLIDOVÁ MÍSTNOST ŽENY
A.120	CHODBA
A.121	ARMA MÍST.
A.122	ARMA MÍST.
A.122a	ARMA MÍST.
A.122b	ARMA MÍST.
A.123	ARMA MÍST.
A.124	PSYCHOLOGICKÁ LABORATOŘ
A.125	PŘEDSÍNA
A.126	ÚŠETŘ. PŘEDSÍNA
A.127	PŘEDSÍNA
A.128	PŘEDSÍNA
A.129	SKLAD ŽELÍ
A.130	WC PERSONÁL
A.131	WC PERSONÁL
A.132	SKLAD
A.133	CHODBA
A.134	PŘÍPOJNÁ
A.135	SKLAD
A.136	TRANSFÚZNÍ KANÁLKA
A.137	ZÁSOBA MÉ PŘÍPRAVÉ - LÁKOVÁ SKŘÍŇ
A.139	WC PERSONÁL
A.140	ÚKLIDOVÁ MÍSTNOST ŽENY

LEGENDA

SPLAŠKOVÁ KANALIZACE

DEŠŤOVÁ KANALIZACE

Jsou-li v projektové dokumentaci uvedeny obchodní názvy výrobků a materiálů, jedná se o příklad požadovaného standardu a je možné je nahradit výrobkem nebo materiálem srovnatelné kvality a ceny.

Přesná poloha kanizační elementů v podlahách a na stropech (trpěsku ve chrámech 127 a v technických místnostech) bude upřesněna v závislosti na konkrétním výrobku. Kč. jednotka, trasování potrubí a umístění vyústěk TZB, viz výkres.

SCHEMA

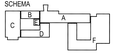

±0,000 = 280,510 m n.m.

VÝŠKOVÝ SYSTÉM: Bpv

Č. REVIZE / REVISION NO.	DATUM VYDÁNÍ / DATE OF ISSUE	POPIS REVIZE / DESCRIPTION OF THE REVISION	VYPRACOVAL / ELABORATED BY

GENERÁLNÍ PROJEKTANT / GENERAL DESIGNER: Sdružení Psychiatrie Brno 2016	Fakultní nemocnice Brno Jihlavská 20 625 00 Brno, IČ: 65269705	INVESTOR / CLIENT	AUTORIZACE / AUTHORIZED BY
Mlynská 326/13, BRNO 602 00 Tel.: +420 541 213 111 fax.: +420 541 213 112 e-mail: project_1193@mai.cz e-mail: project-2011@seznam.cz	Fakultní nemocnice Brno Jihlavská 20 625 00 Brno, IČ: 65269705	OBJEDNATEL / PROJECT MANAGER	
	Technika budov, s.r.o. Klenová 42 602 00 Brno, IČ: 60711825	SUBDODAVATEL / SUBCONTRACTOR	ČÍSLO PARÉ / DOCUMENT SET NUMBER
MAŠÍN ARCE / TITLE: FN Brno – Psychiatrická klinika		HLAVNÍ INŽENÝR / CHIEF ENGINEER	Ing. Jan Kocourek
		ARCHITEKT / ARCHITECT	Ing. Bořis Hlaváč
		ZODPOVĚDNÝ PROJEKTANT / RESPONSIBLE DESIGNER	Ing. Jakub Krčma
STAVEBNÍ OBJEKT / BUILDING PART: 01 - Pavilon G		PROJEKTANT / DESIGNER	Ing. Alena Vaníčková
		ZAKÁZKA Č. / COMPANY NO.	1195 / ZÁKL. 00
		DATUM / DATE	10/2017
		MÉŘÍTKO / SCALE	1:100
OBOJNÁSNÝ SOUBOR / PACKAGE: ZDRAVOTNĚ TECHNICKÉ INSTALACE		STUPEŇ / PROJECT STAGE	DPS
		KÓD DOKUMENTACE / CODE	D.1.01.4.1
OBSAH / CONTENT: KANALIZACE - PŮDORYS 1.NP ČÁST - OBJEKT A		ČÍSLO VÝKRESU / DRAWING NUMBER	REVIZE / REVISION
		1195-05_D.1.01.4.1.106	00