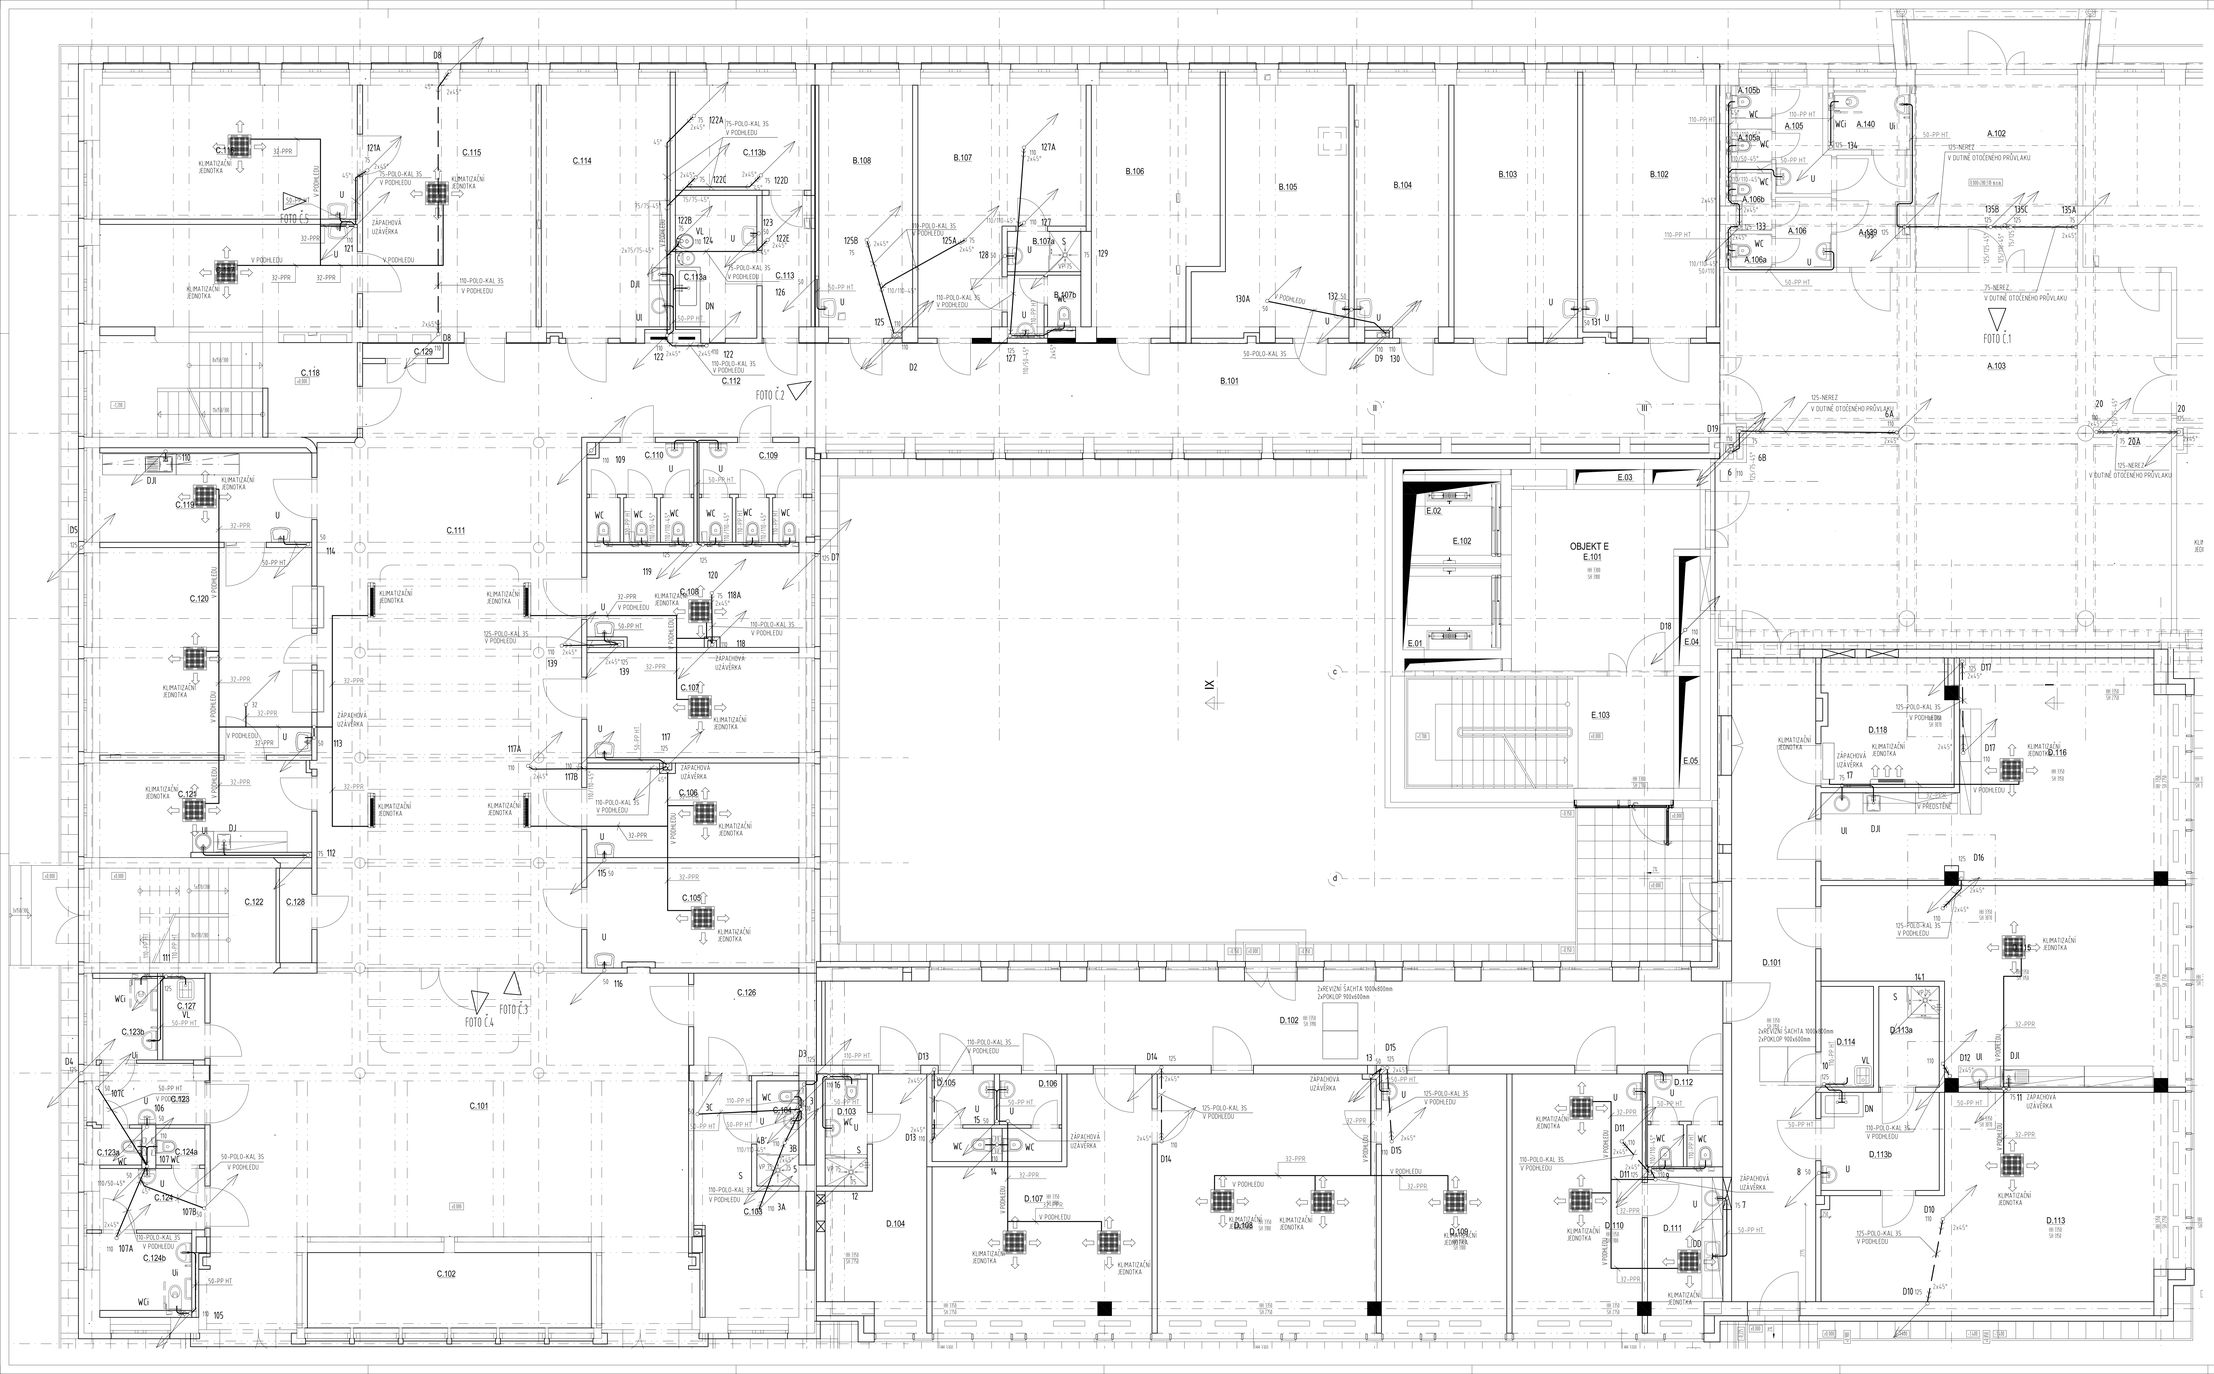

OZNAČENÍ MÍSTNOSTI	NÁZVY MÍST
A.101	CHODBA
A.102	KONZILIÁŘ
A.103	PRACOVNA PSYCHOLOGA DENNÍHO STACIONÁŘE
A.104	PRACOVNA SESTRY DENNÍHO STACIONÁŘE
A.105	PRACOVNA LÉKAŘE DENNÍHO STACIONÁŘE
A.105a	VÝ.KO
A.105b	ÚKLIDOVÁ KOMORA
A.106	SESTRA PERSONÁLU
A.106a	SPRCHA PERSONÁLU
A.106b	WC PERSONÁLU
A.107	SLUŽEBNÍ SESTRA
A.108	KOLA
A.109	ZÁZEMÍ ŘIDIČŮ
A.110	SESTRA PACIENTI MUŽI
A.110a	WC A SPRCHA PACIENTI MUŽI
A.111	AMBULANCE DOSPĚLÍ
A.112	AMBULANCE DOSPĚLÍ
A.113	AMBULANCE DOSPĚLÍ
A.114	AMBULANCE DOSPĚLÍ
A.115	AMBULANCE DOSPĚLÍ
A.116	WC PERSONÁLU MUŽI
A.117	WC PERSONÁLU ŽENY
A.118	CHODBA
A.119	CHODBA
A.120	CHODBA
A.120a	ÚKLID MECHANIZ
A.120b	SKLAD SPRÁVNÍHO PRÁDLA
A.121	AMBULANCE PRO PORADOVÉ PŘÍPRAVY
A.122	CHODBA DÍLY
A.123	AMBULANCE DĚTSKÉHO PSYCHIATRA
A.124	AMBULANCE DÍLY
A.125	SCHODIŠTĚ
A.126	ODĚVNÍ/OBUVNÍ MECHANIZ
A.127	ÚKLIDOVÁ KOMORA PACIENTŮ
A.128	ÚKLIDOVÁ MECHANIZ ZAMĚSTNANCŮ
A.129	SCHODIŠTĚ
A.130	WC PACIENTI MUŽI
A.131	WC PACIENTI MUŽI
A.131a	WC PACIENTI ŽENY
A.131b	PŘEDSÍŇ WC PACIENTI ŽENY
A.132	VÝTAH
A.133	CHODBA
A.134	ÚKLID
A.135	SKLAD
A.136	ČEKÁRNA AMB

LEGENDA

SPLAŠKOVÁ KANALIZACE

DEŠŤOVÁ KANALIZACE

Zdroj a vysvětlení dokumentací uvedený obchodní názvy výrobků a materiálů, jedná se o příklad požadovaného standardu a je možné je nahradit výrobkem nebo materiálem srovnatelné kvalitativní úrovně.

Přesná poloha kanalizačních elementů a podlahových a na střeše (vpusty) je stanovena ve výkresech V27 a v technických technických listech výrobku a závisí na konkrétním výrobku V27 - přesná, hrazená potrubí a umístění vnitřních TUV, vpusty.

SCHEMA

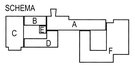

±0,000 = 280,510 m n.m. VÝŠKOVÝ SYSTÉM: Bpv

Č. REVIZE / REVISION NO.	DATUM VYDÁNÍ / DATE OF ISSUE	POPIS REVIZE / DESCRIPTION OF THE REVISION	VYPRACOVAL / ELABORATED BY

GENERÁLNÍ PROJEKTANT / GENERAL DESIGNER: Sdružení Psychiatrie Brno 2016

INVESTOR / CLIENT: Fakultní nemocnice Brno, Jihlavská 20, 625 00 Brno, IČ: 65269705

AUTORIZACE / AUTHORIZED BY:

OBJEDNATEL / PROJECT MANAGER: Fakultní nemocnice Brno, Jihlavská 20, 625 00 Brno, IČ: 65269705

SUBDODAVATEL / SUBCONTRACTOR: Technika budov, s.r.o., Křenová 42, 602 00 Brno, IČ: 60711825

ČÍSLO PLÁNU / DOCUMENT SET NUMBER

Mýtská 329/13, BRNO 602 00 tel.: +420 541 126 611 fax.: +420 541 126 610 e-mail: projekt-SUJB@projekt.cz

NÁZEV AKCE / TITLE: FN Brno – Psychiatrická klinika

HLAVNÍ INŽENÝR / CHIEF PROJECT MANAGER:	Ing. Jan Kominek
ARCHITEKT / ARCHITECT:	Ing. Boris Hladký
ZODPOVĚDNÝ PROJEKTANT / RESPONSIBLE DESIGNER:	Ing. Jakub Vrána
PROJEKTANT / DESIGNER:	Ing. Alena Vodičková
KONZULTACE / CONSULTING:	1195
DATUM / DATE:	10/2017
MĚŘÍTKO / SCALE:	1:50
STUPEŇ / STAGE:	DPS
KÓD DOKUMENTACE / CODE:	D.1.01.4.1
ČÍSLO VÝKRESU / DRAWING NUMBER:	1195-05_D.1.01.4.1.107
REVIZE / REVISION:	00

STAVEBNÍ OBJEKT / BUILDING PART: 01 - Pavilon G

OBCHODNÍ SOUBOR / PACKAGE: ZDRAVOTNĚ TECHNICKÉ INSTALACE

OBSAH / CONTENT: KANALIZACE - PŮDORYS 1.NP ČÁST 1-OBJEKT BCD