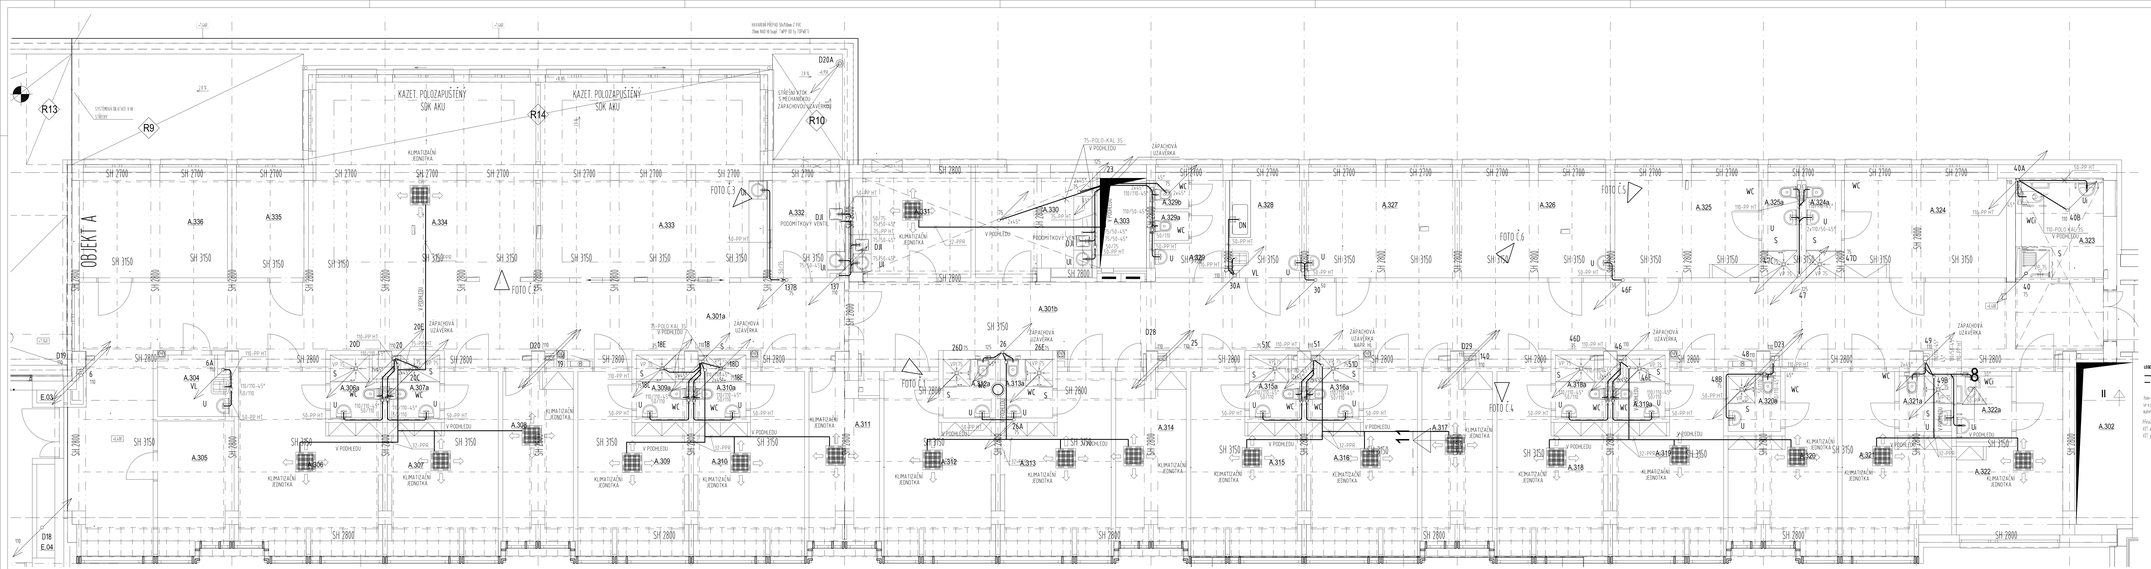

DOKUMENTACE DOCUMENTS	NÁZEV ARCH. TITLE
1.01.	TITULNÍ
1.01.	SCHEMA
1.01.	SCHEMA ŠACHTŮ
1.01.	SCHEMA ŠACHTŮ
1.01.	PŘEHLED
1.01.	PŘEHLED
1.01.	DŮVOD VYDÁNÍ A ZMĚNY
1.01.	M 1:100 PŮDORYS
1.01.	DŮVOD VYDÁNÍ A ZMĚNY
1.01.	M 1:100 PŮDORYS
1.01.	PŘEHLED
1.01.	DŮVOD VYDÁNÍ A ZMĚNY
1.01.	M 1:100 PŮDORYS